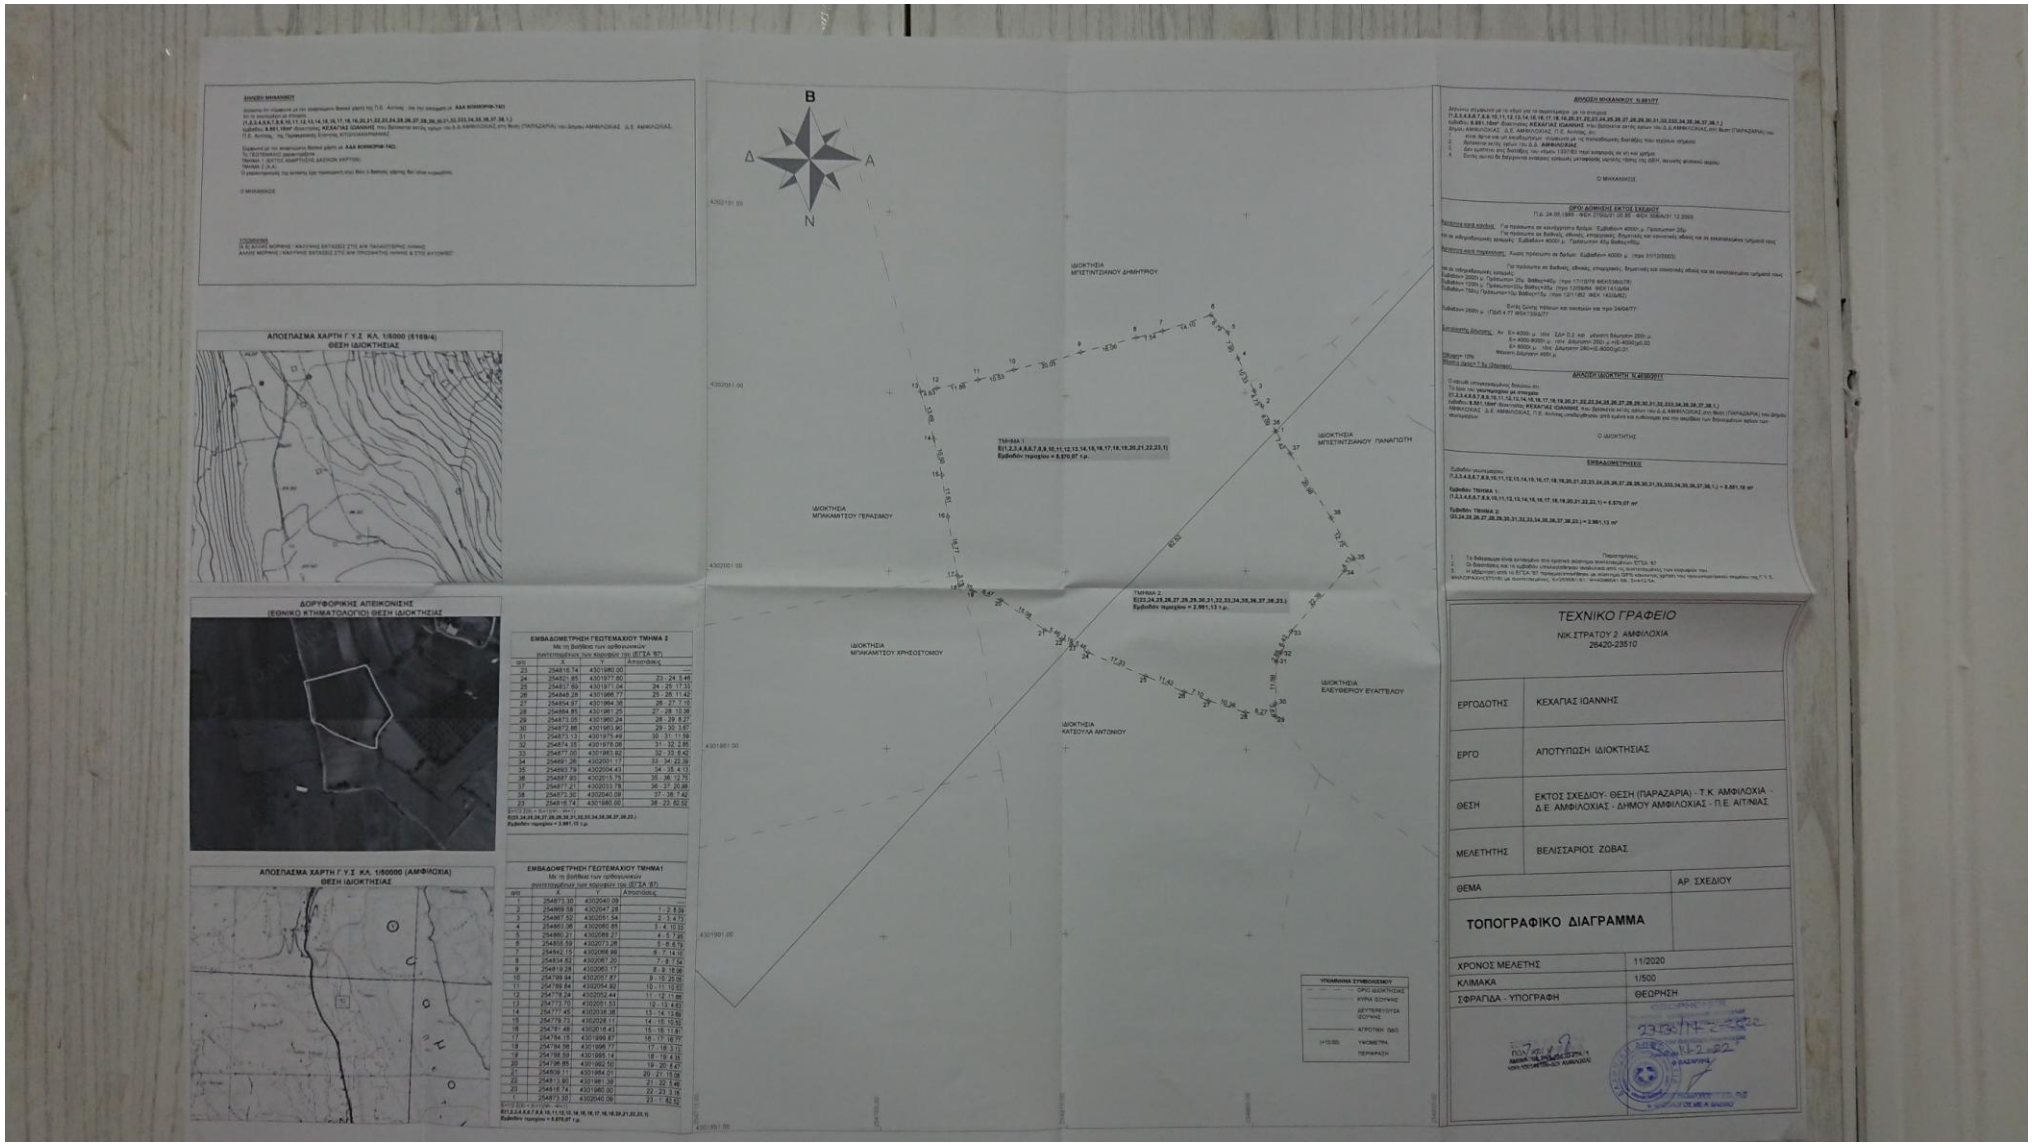
ΑΠΟΣΠΑΣΜΑ ΧΑΡΤΗ Γ.Υ.Σ ΚΛ. 1/5000 (5169/4)
ΘΕΣΗ ΙΔΙΟΚΤΗΣΙΑΣ
ΔΟΡΥΦΟΡΙΚΗ ΑΠΕΙΚΟΝΙΣΗ
(ΕΘΝΙΚΟ ΚΤΗΜΑΤΟΛΟΓΙΟ) ΘΕΣΗ ΙΔΙΟΚΤΗΣΙΑΣ
ΑΠΟΣΠΑΣΜΑ ΧΑΡΤΗ Γ.Υ.Σ ΚΛ. 1/5000 (ΑΜΦΙΛΟΧΙΑ)
ΘΕΣΗ ΙΔΙΟΚΤΗΣΙΑΣ
ΕΜΒΑΔΟΜΕΤΡΗΣΗ ΓΕΩΤΕΜΑΧΙΟΥ ΤΜΗΜΑ 2
ΕΜΒΑΔΟΜΕΤΡΗΣΗ ΓΕΩΤΕΜΑΧΙΟΥ ΤΜΗΜΑ1
ΙΔΙΟΚΤΗΣΙΑ ΜΠΑΚΑΜΗΤΣΟΥ ΓΕΡΑΣΙΜΟΥ
ΙΔΙΟΚΤΗΣΙΑ ΜΠΑΚΑΜΗΤΣΟΥ ΧΡΗΣΟΣΤΟΜΟΥ
ΙΔΙΟΚΤΗΣΙΑ ΚΑΤΣΟΥΛΑ ΑΝΤΩΝΙΟΥ
ΙΔΙΟΚΤΗΣΙΑ ΜΠΟΥΤΣΙΝΤΖΙΑΝΟΥ ΔΗΜΗΤΡΟΥ
ΙΔΙΟΚΤΗΣΙΑ ΜΠΟΥΤΣΙΝΤΖΙΑΝΟΥ ΠΑΝΑΓΙΩΤΗ
ΙΔΙΟΚΤΗΣΙΑ ΕΛΕΥΘΕΡΙΟΥ ΕΥΑΓΓΕΛΟΥ
ΤΜΗΜΑ 1
Ε(1,2,3,4,5,6,7,8,9,10,11,12,13,14,15,16,17,18,19,20,21,22,23,1)
Εμβαδόν περιχρίου = 5.670,07 τ.μ.
ΤΜΗΜΑ 2
Ε(23,24,25,26,27,28,29,30,31,32,33,34,35,36,37,38,23,)
Εμβαδόν περιχρίου = 2.981,13 τ.μ.
ΤΕΧΝΙΚΟ ΓΡΑΦΕΙΟ
ΝΙΚ.ΣΤΡΑΤΟΥ 2 ΑΜΦΙΛΟΧΙΑ
26420-23510
ΕΡΓΟΔΟΤΗΣ
ΚΕΧΑΓΙΑΣ ΙΩΑΝΝΗΣ
ΕΡΓΟ
ΑΠΟΤΥΠΩΣΗ ΙΔΙΟΚΤΗΣΙΑΣ
ΘΕΣΗ
ΕΚΤΟΣ ΣΧΕΔΙΟΥ- ΘΕΣΗ (ΠΑΡΑΖΑΡΙΑ) - Τ.Κ. ΑΜΦΙΛΟΧΙΑ - Δ.Ε. ΑΜΦΙΛΟΧΙΑΣ - ΔΗΜΟΥ ΑΜΦΙΛΟΧΙΑΣ - Π.Ε. ΑΙΤ/ΝΙΑΣ
ΜΕΛΕΤΗΤΗΣ
ΒΕΛΙΣΣΑΡΙΟΣ ΖΟΒΑΣ
ΘΕΜΑ
ΑΡ. ΣΧΕΔΙΟΥ
ΤΟΠΟΓΡΑΦΙΚΟ ΔΙΑΓΡΑΜΜΑ
ΧΡΟΝΟΣ ΜΕΛΕΤΗΣ
11/2020
ΚΛΙΜΑΚΑ
1/500
ΣΦΡΑΓΙΔΑ - ΥΠΟΓΡΑΦΗ
ΘΕΩΡΗΣΗ