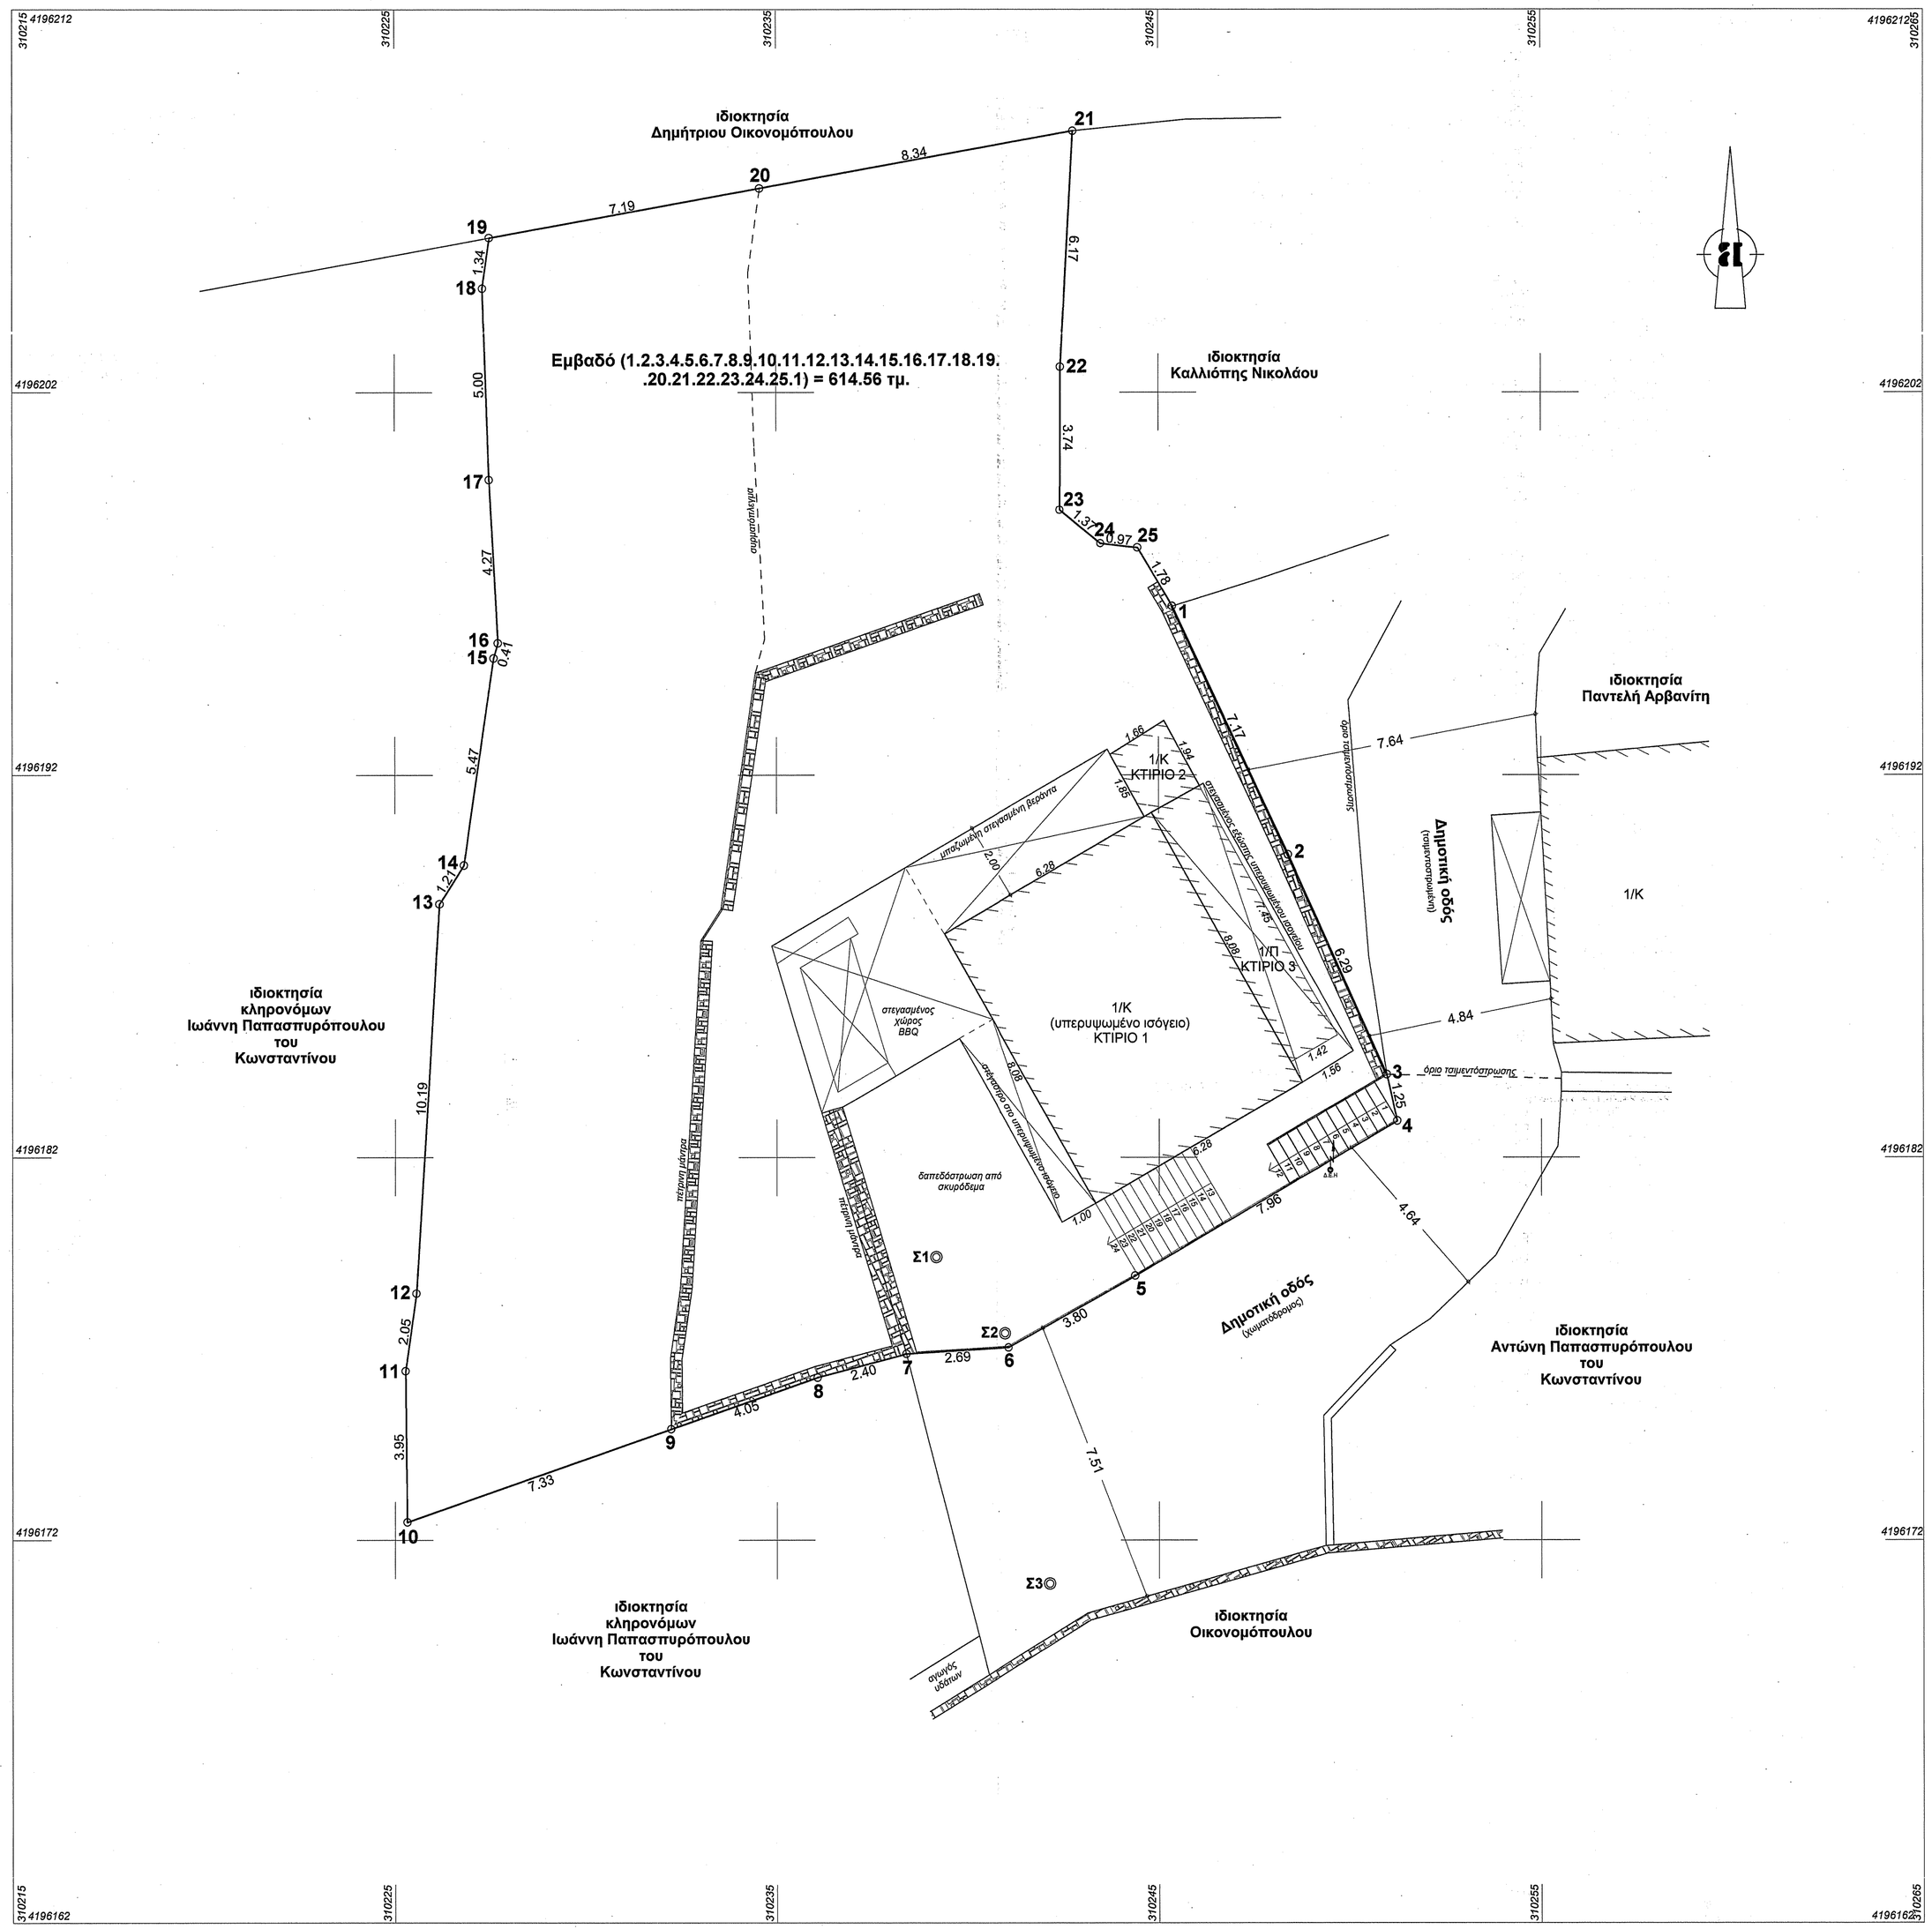
ιδιοκτησία
Δημήτριου Οικονομόπουλου
Εμβαδό (1.2.3.4.5.6.7.8.9.10.11.12.13.14.15.16.17.18.19.
.20.21.22.23.24.25.1) = 614.56 τμ.
ιδιοκτησία
Καλλιόπης Νικολάου
ιδιοκτησία
Παντελή Αρβανίτη
ιδιοκτησία
κληρονόμων
Ιωάννη Παπασπυρόπουλου
του
Κωνσταντίνου
ιδιοκτησία
Αντώνη Παπασπυρόπουλου
του
Κωνσταντίνου
ιδιοκτησία
κληρονόμων
Ιωάννη Παπασπυρόπουλου
του
Κωνσταντίνου
ιδιοκτησία
Οικονομόπουλου
Δημοτική οδός
(ασφαλτοστρωση)
Δημοτική οδός
(ασφαλτοστρωση)
1/Κ
ΚΤΙΡΙΟ 2
1/Π
ΚΤΙΡΙΟ 3
1/Κ
(υπερυψωμένο ισόγειο)
ΚΤΙΡΙΟ 1
στεγασμένος χώρος BBQ
διάρα τσιμεντόστρωσης
διάρα τσιμεντόστρωσης
διάρα τσιμεντόστρωσης