

ΑΠΟΣΠΑΣΜΑ ΚΤΗΜΑΤΟΛΟΓΙΟΥ (Δασική ανάρτηση Ν. Μεσσηνίας) ΕΛΛΗΝΙΚΟ ΚΡΑΤΟΣ

ΔΗΛΩΣΗ ΥΛΟΠΟΙΗΣΗΣ ΟΡΙΩΝ
 Η κάτωθι υπογράφουσα, Λαμπροπούλου Πηνειώ, ιδιοκτήτρια των τμημάτων 1 και 2, που απέμειναν λόγω απαλλοτριώσεως για την διάνοξη της εθνικής οδού Γαργαλιάνων- Ρωμανού, δηλώνω ότι τα όρια που έχω υλοποιήσει είναι σωστά.

Η ΔΗΛΩΣΙΑ

ΥΠΟΜΝΗΜΑ

1. Ιδιοκτησία (Α-Β-Ο-Π-Ρ-Θ-Ι-Κ-Λ-Μ-Ν-Ξ-Σ-Τ-Υ-Φ-Χ-Ψ-Ω-Δ-Ε-Ζ-Η-Α), εμβαδού E = 4725,05 μ².
2. ΑΠΑΛΛΟΤΡΙΩΘΕΝ ΤΜΗΜΑ (Β-Ο-Π-Ρ-Θ-Ξ-Σ-Τ-Υ-Φ-Χ-Ψ-Ω-Δ-Γ-Β), εμβαδού E = 3356,50 μ².
3. ΤΜΗΜΑ 1. (Α-Β-Γ-Δ-Ε-Ζ-Η-Α), εμβαδού E = 1032,59 μ².
4. ΤΜΗΜΑ 2. (Θ-Ι-Κ-Λ-Μ-Ν-Ξ-Θ), εμβαδού E = 335,96 μ².
5. Τα όρια υπέδειξε η κ. Πηνειώ Λαμπροπούλου – Τσοπελογιάννη.
6. Απόσταση ιδιοκτησίας από θάλασσα 1700 μ.

ΥΠΕΥΘΥΝΗ ΔΗΛΩΣΗ

Δηλώνεται από μένα τον συντάξαντα το παρόν, σύμφωνα με το αρ.8 του Ν.1599/86 και για την εφαρμογή του Ν.651/77, ότι η παρούσα ιδιοκτησία βρίσκεται εκτός σχεδίου και εντός ζώνης, οικισμού Τραγάνας, προϋπάρχοντος του έτους 1923 και πριν την απαλλοτρίωση ήταν αυτοτελής, άρτια και οικοδομήσιμη. Μετά την απαλλοτρίωση τα ΤΜΗΜΑΤΑ 1 κ' 2 δεν είναι άρτια και οικοδομήσιμα, σύμφωνα με τις ισχύουσες πολεοδομικές διατάξεις.

Επίσης η εν λόγω ιδιοκτησία δεν οφείλει εισφορά σε γη και χρήμα, σύμφωνα με το Ν.1337/83 και βρίσκεται εκτός ανάρτησης δασικού χάρτη της περιοχής.

ΓΑΡΓΑΛΙΑΝΟΙ 23-11-2021

Ο ΔΗΛΩΣ

ΔΗΜΗΤΡΙΟΣ ΙΩΑΝΝΗ ΛΑΜΠΡΟΥΣ
 ΠΤΥΧ. ΤΟΠΟΓΡΑΦΟΣ - ΜΗΧΑΝΙΚΟΣ Τ.Ε.
 ΠΤΥΧ. ΜΗΧΑΝΙΚΟΣ ΔΑΣΜΙΚΩΝ ΕΡΓΩΝ Τ.Ε.
 ΜΕΛΟΣ Ε.Ε.Τ.Ε.Μ. - ΑΡΙΘΜΟΣ ΜΗΤΡΩΟΥ: 17832
 ΑΡΙΣΤΟΤΕΛΟΥΣ 15, ΓΑΡΓΑΛΙΑΝΟΙ Τ.Κ.: 24409
 ΤΗΛ.: 2763.024.090 ΚΙΝ.: 6977.413.981
 Α.Φ.Μ.: 030294881 - Δ.Ο.Υ.: ΚΑΛΑΜΑΤΑΣ


ΠΙΝΑΚΑΣ ΚΟΡΥΦΩΝ (ΕΓΣΑ'87) ΙΔ.1 E=1032.59 m²

i	X (m)	Y (m)
A	291878.720	4097407.470
B	291896.350	4097443.700
Γ	291926.750	4097392.940
Δ	291928.140	4097383.240
E	291915.500	4097398.330
Z	291905.520	4097399.580
H	291890.370	4097403.390

ΘΕΩΡΗΣΗ
 Το παρόν αποτελεί αναστάσιο μερικό της με αριθμό 28337/21.2.2022. πράξης χαρακτηρισμού Κυριασίας 21.2.2022...
 Ο Δασάρχης Κ.Χαρασίσης
 Χριστοδούλου Νικόλαος Δασολόγος

ΠΙΝΑΚΑΣ ΚΟΡΥΦΩΝ (ΕΓΣΑ'87) ΙΔ.2 E=335.96 m²

i	X (m)	Y (m)
Θ	291945.810	4097458.800
I	291950.340	4097457.750
K	291957.600	4097456.110
Λ	291972.890	4097447.120
M	291968.850	4097442.030
N	291964.520	4097435.770
Ξ	291960.720	4097429.470

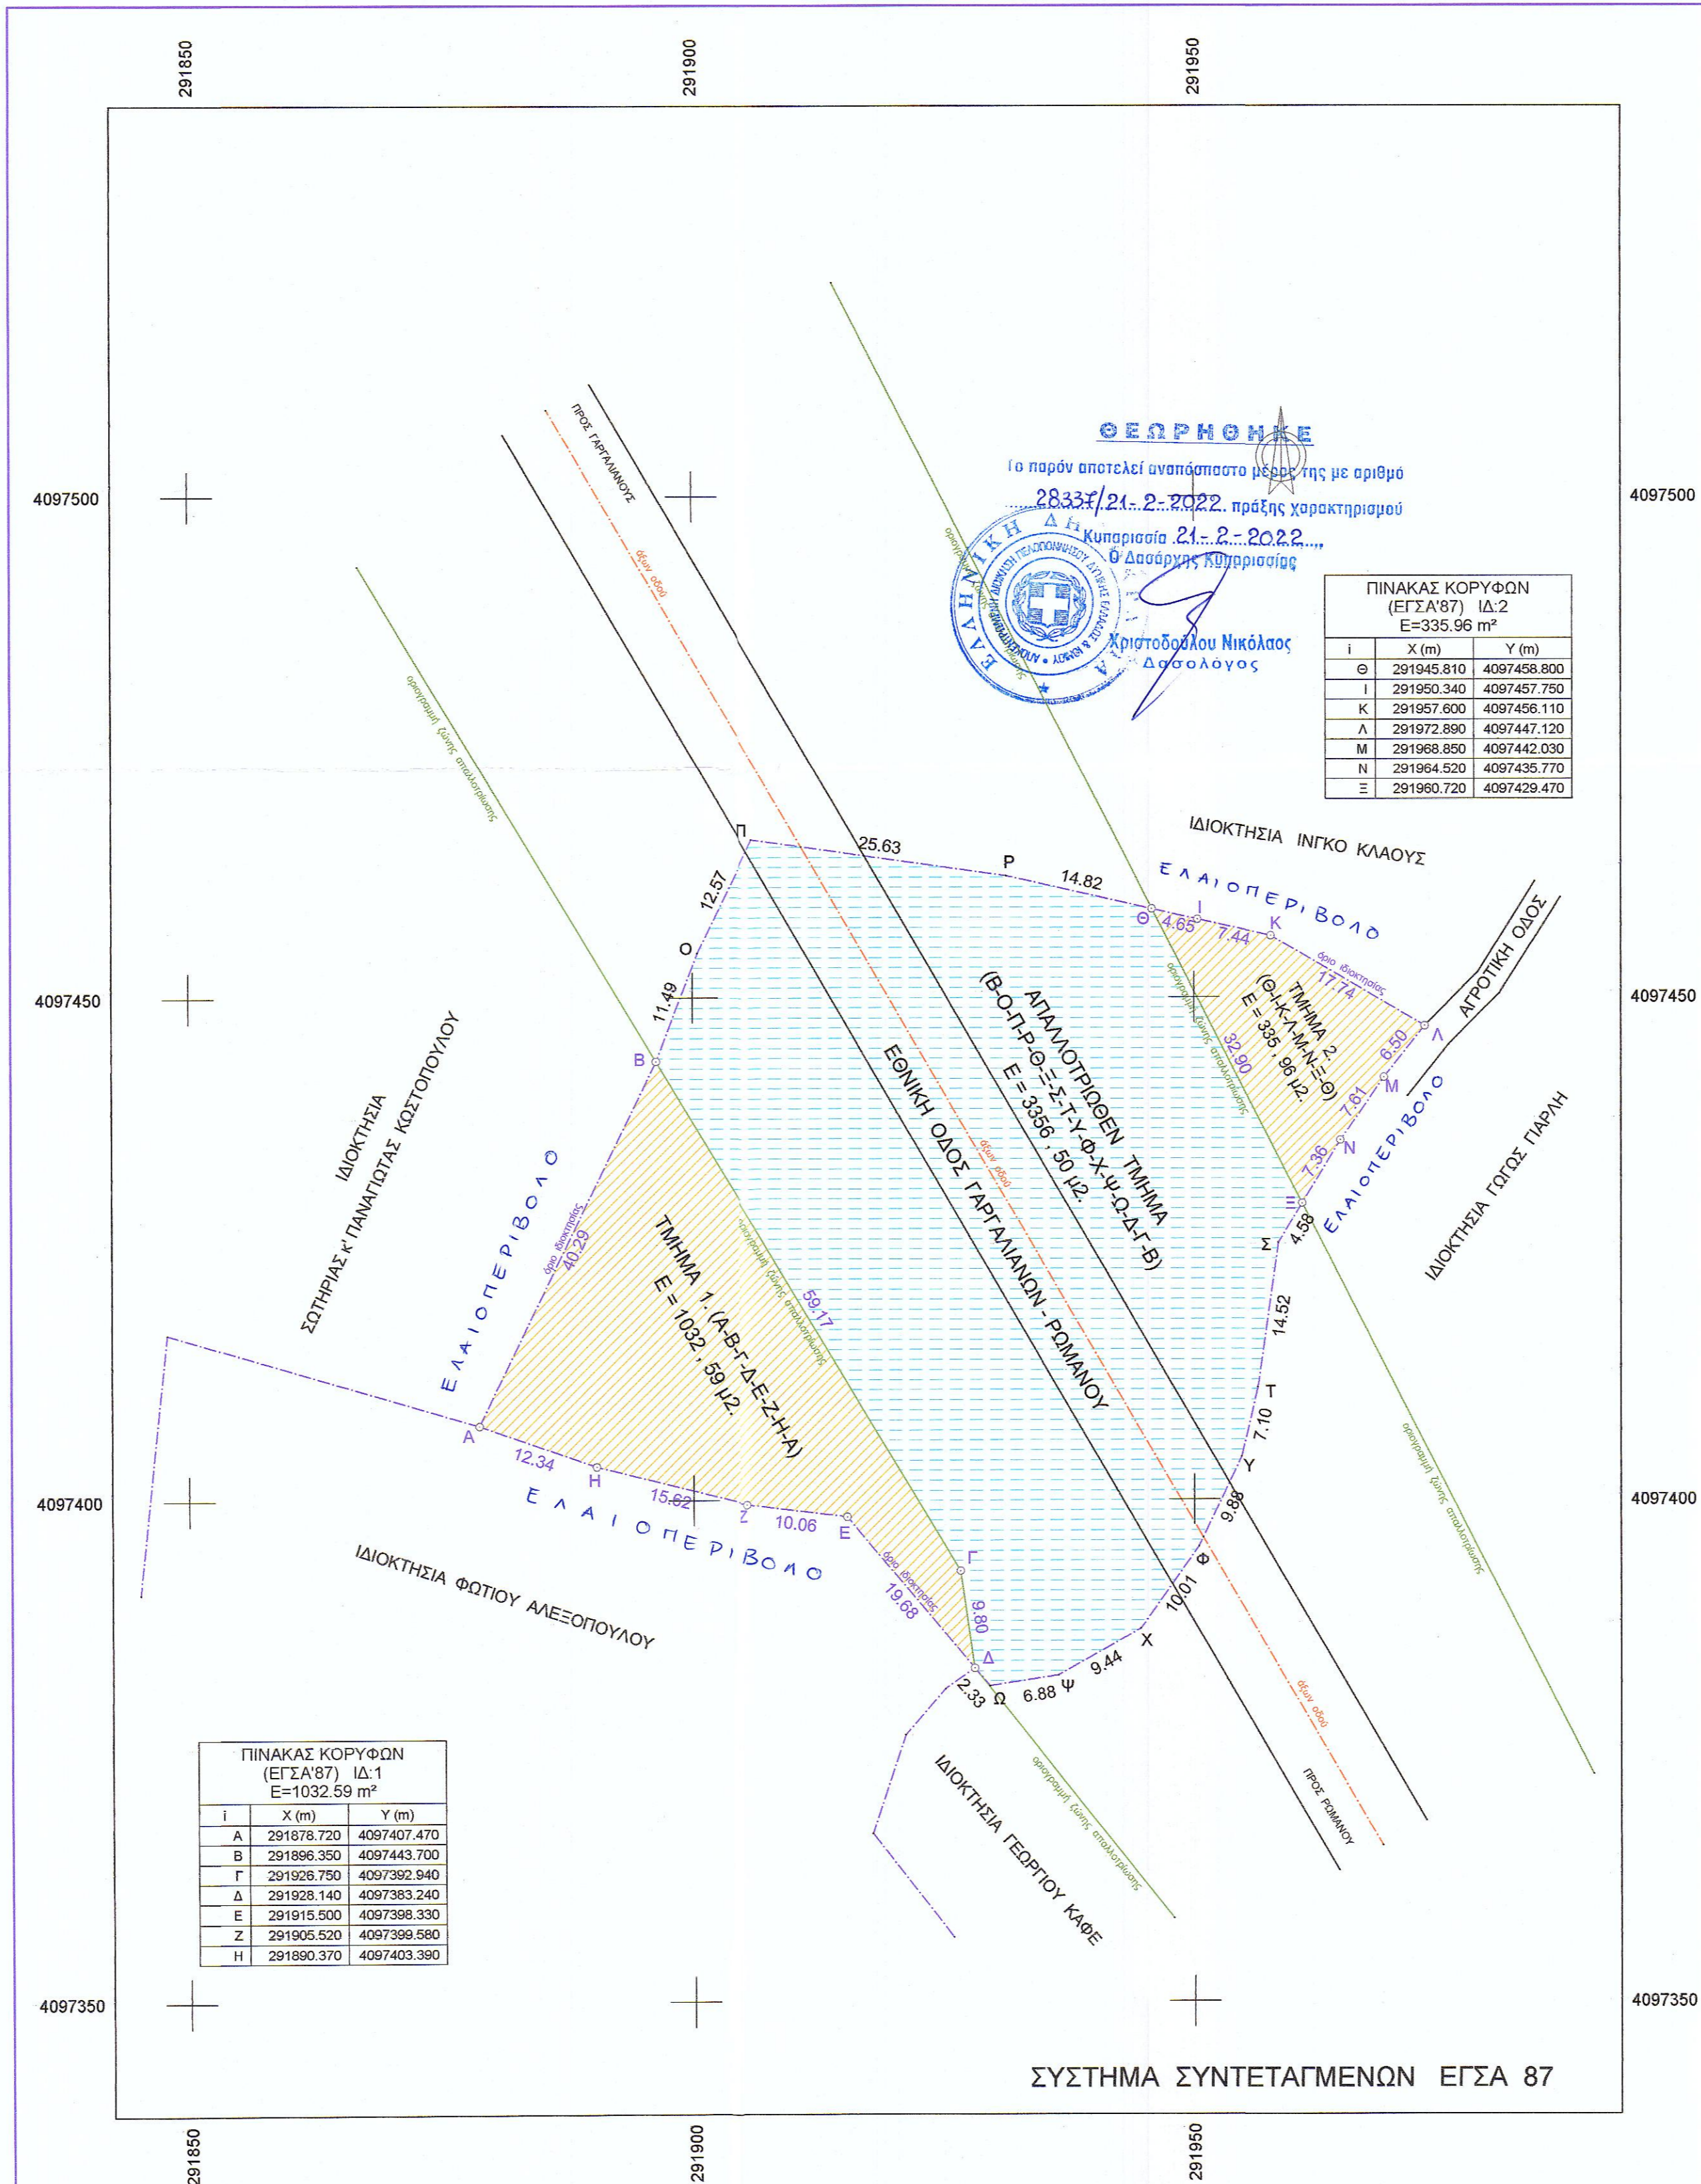

ΣΥΣΤΗΜΑ ΣΥΝΤΕΤΑΓΜΕΝΩΝ ΕΓΣΑ 87

Συντεταγμένες ορίων

Σημείο	X (m)	Y (m)	Σημείο	X (m)	Y (m)	Σημείο	X (m)	Y (m)
A	291878.720	4097407.470	B	291896.350	4097443.700	Γ	291926.750	4097392.940
Δ	291928.140	4097383.240	E	291915.500	4097398.330	Z	291905.520	4097399.580
H	291890.370	4097403.390	Θ	291945.810	4097458.800	I	291950.340	4097457.750
K	291957.600	4097456.110	Λ	291972.890	4097447.120	M	291968.850	4097442.030
N	291964.520	4097435.770	Ξ	291960.720	4097429.470	Ο	291900.480	4097454.420
Π	291905.990	4097465.720	Ρ	291931.360	4097462.090	Σ	291958.370	4097425.540
Τ	291956.320	4097411.170	Υ	291954.710	4097404.250	Φ	291950.440	4097395.340
Χ	291944.680	4097387.150	Ψ	291936.450	4097382.520	Ω	291929.650	4097381.470

Γεωτεμάχιο 1, Σημ.: 7, E=1032.59 m²

Πλευρά	Μήκος (m)	Πλευρά	Μήκος (m)	Πλευρά	Μήκος (m)	Πλευρά	Μήκος (m)
A-B	40.29	B-Γ	59.17	Γ-Δ	9.80	Δ-E	19.68
E-Z	10.06	Z-H	15.62	H-A	12.34		

Γεωτεμάχιο 2, Σημ.: 7, E=335.96 m²

Πλευρά	Μήκος (m)	Πλευρά	Μήκος (m)	Πλευρά	Μήκος (m)	Πλευρά	Μήκος (m)
Θ-Ι	4.65	Ι-Κ	7.44	Κ-Λ	17.74	Λ-Μ	6.50
M-N	7.61	N-Ξ	7.36	Ξ-Θ	32.90		

Τμήμα γεωτεμαχίου εντός δρόμου 3, Σημ.: 15, E=3356.50 m²

Πλευρά	Μήκος (m)	Πλευρά	Μήκος (m)	Πλευρά	Μήκος (m)	Πλευρά	Μήκος (m)
Β-Ο	11.49	Ο-Π	12.57	Π-Ρ	25.63	Ρ-Θ	14.82
Θ-Ξ	32.90	Ξ-Σ	4.58	Σ-Τ	14.52	Τ-Υ	7.10
Υ-Φ	9.88	Φ-Χ	10.01	Χ-Ψ	9.44	Ψ-Ω	6.88
Ω-Δ	2.33	Δ-Γ	9.80	Γ-Β	59.17		

ΤΕΧΝΙΚΟ ΓΡΑΦΕΙΟ
ΔΗΜΗΤΡΙΟΣ ΛΑΜΠΡΟΥΣ
 Τοπογράφος & Πολιτικός Μηχανικός Τ.Ε.
 Αριστοτέλους 15, 24400 Γαργαλιάνοι
 Τηλ. 27630-24090

ΙΔΙΟΚΤΗΤΗΣ :
 Λαμπροπούλου Πηνειώ

ΕΡΓΟ :
 ΑΠΟΤΥΠΩΣΗ ΙΔΙΟΚΤΗΣΙΑΣ

Θέση
 "Τραγάνα" Τ.Κ. ΛΕΥΚΗΣ
 Δ.Ε. ΓΑΡΓΑΛΙΑΝΩΝ ΔΗΜΟΥ ΤΡΙΦΥΛΙΑΣ

Θέμα σχεδίου
 ΤΟΠΟΓΡΑΦΙΚΟ ΔΙΑΓΡΑΜΜΑ

αριθμός σχεδίου
ΚΛΙΜΑΚΑ
 1:500

Χρόνος μελέτης: **ΝΟΕΜΒΡΙΟΣ 2021**

Υπογραφή: [Signature]
 Σφραγίδα: [Stamp]

ΔΗΜΗΤΡΙΟΣ ΙΩΑΝΝΗ ΛΑΜΠΡΟΥΣ
 ΠΤΥΧ. ΤΟΠΟΓΡΑΦΟΣ - ΜΗΧΑΝΙΚΟΣ Τ.Ε.
 ΠΤΥΧ. ΜΗΧΑΝΙΚΟΣ ΔΑΣΜΙΚΩΝ ΕΡΓΩΝ Τ.Ε.
 ΜΕΛΟΣ Ε.Ε.Τ.Ε.Μ. - ΑΡΙΘΜΟΣ ΜΗΤΡΩΟΥ: 17832
 ΑΡΙΣΤΟΤΕΛΟΥΣ 15, ΓΑΡΓΑΛΙΑΝΟΙ Τ.Κ.: 24409
 ΤΗΛ.: 2763.024.090 ΚΙΝ.: 6977.413.981
 Α.Φ.Μ.: 030294881 - Δ.Ο.Υ.: ΚΑΛΑΜΑΤΑΣ