


ΙΔΙΟΚΤΗΣΙΑ ΠΑΠΑΔΟΠΟΥΛΟΥ ΠΑΝΑΓΩΤΗ

B



Οτι ενεργός και  
αμετάκλητος  
ΓΣΑΛΛΙΔΟΥ ΒΙΛΙΑ  
ΔΑΣΟΛΟΓΟΣ

ΙΔΙΟΚΤΗΣΙΑ ΦΙΛΙΑ ΔΗΜΗΤΡΙΟΥ  
Ε=12816,49 τ.μ.

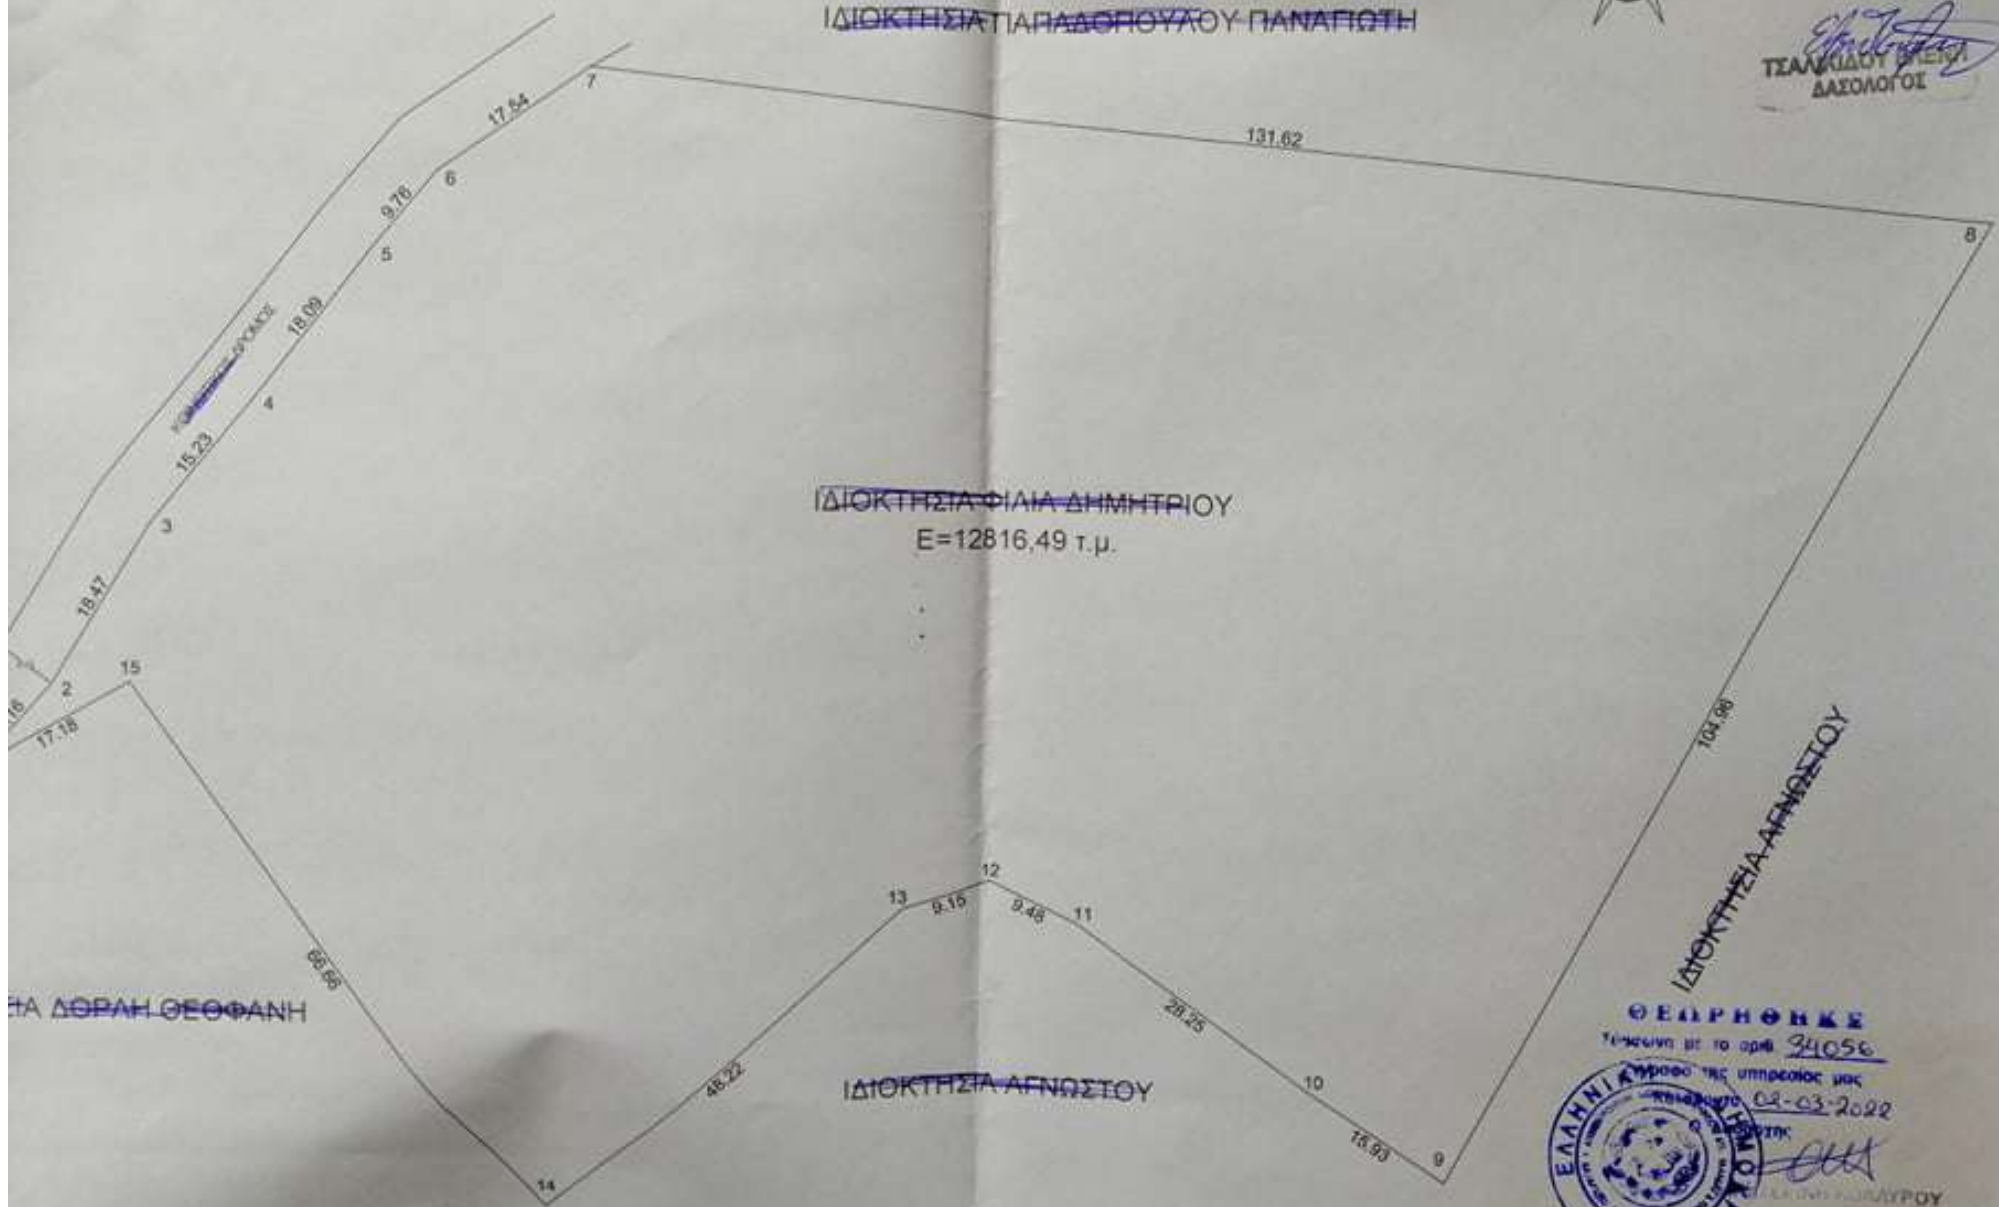

ΚΑ ΔΟΡΑΗ ΘΕΟΦΑΝΗ

ΙΔΙΟΚΤΗΣΙΑ ΑΓΝΩΣΤΟΥ



ΘΕΩΡΗΘΗΚΕ  
Το παρόν με το αρμό 94056  
προς τις υπηρεσίες μας  
02-03-2022

ΔΑΣΟΛΟΓΟΣ