

ΠΙΝΑΚΑΣ ΣΥΝΤΕΤΑΓΜΕΝΩΝ ΤΜΗΜΑΤΟΣ Ε1


α/α	X	Y	Απόσταση (μ)
1	286091.851	4185827.262	1-2=40.78
2	286119.655	4185797.427	2-3=27.60
3	286130.343	4185771.981	3-4=32.34
4	286132.777	4185739.730	4-5=5.85
5	286127.566	4185737.077	5-a=8.91
a	286119.877	4185732.569	a-b=16.04
b	286104.420	4185736.840	b-c=8.56
c	286098.360	4185742.890	c-d=38.06
d	286077.290	4185774.590	d-e=21.86
e	286061.830	4185790.040	e-f=7.17
f	286056.163	4185794.435	f-14=8.44
14	286063.874	4185797.853	14-15=19.81
15	286073.301	4185815.277	15-1=22.08
1	286091.851	4185827.262	

Εμβαδόν (1,2,3,4,5,a,b,c,d,e,f,14,15,1) = 3881.58 τ.μ.

ΠΙΝΑΚΑΣ ΣΥΝΤΕΤΑΓΜΕΝΩΝ ΤΜΗΜΑΤΟΣ Ε2

α/α	X	Y	Απόσταση (μ)
a	286119.877	4185732.569	a-b=24.78
b	286098.498	4185720.035	b-7=12.71
7	286095.322	4185707.732	7-8=11.25
8	286098.128	4185696.841	8-9=47.84
9	286051.725	4185708.461	9-10=32.13
10	286020.796	4185717.146	10-11=34.80
11	285989.394	4185732.136	11-12=31.35
12	285992.418	4185763.343	12-13=15.26
13	286005.120	4185771.808	13-f=55.83
f	286056.163	4185794.435	f-e=7.17
e	286061.830	4185790.040	e-d=21.86
d	286077.290	4185774.590	d-c=38.06
c	286098.360	4185742.890	c-b=8.56
b	286104.420	4185736.840	b-a=16.04
a	286119.877	4185732.569	

Εμβαδόν (a,b,7,8,9,10,11,12,13,f,e,d,c,b,a) = 7163.67 τ.μ.

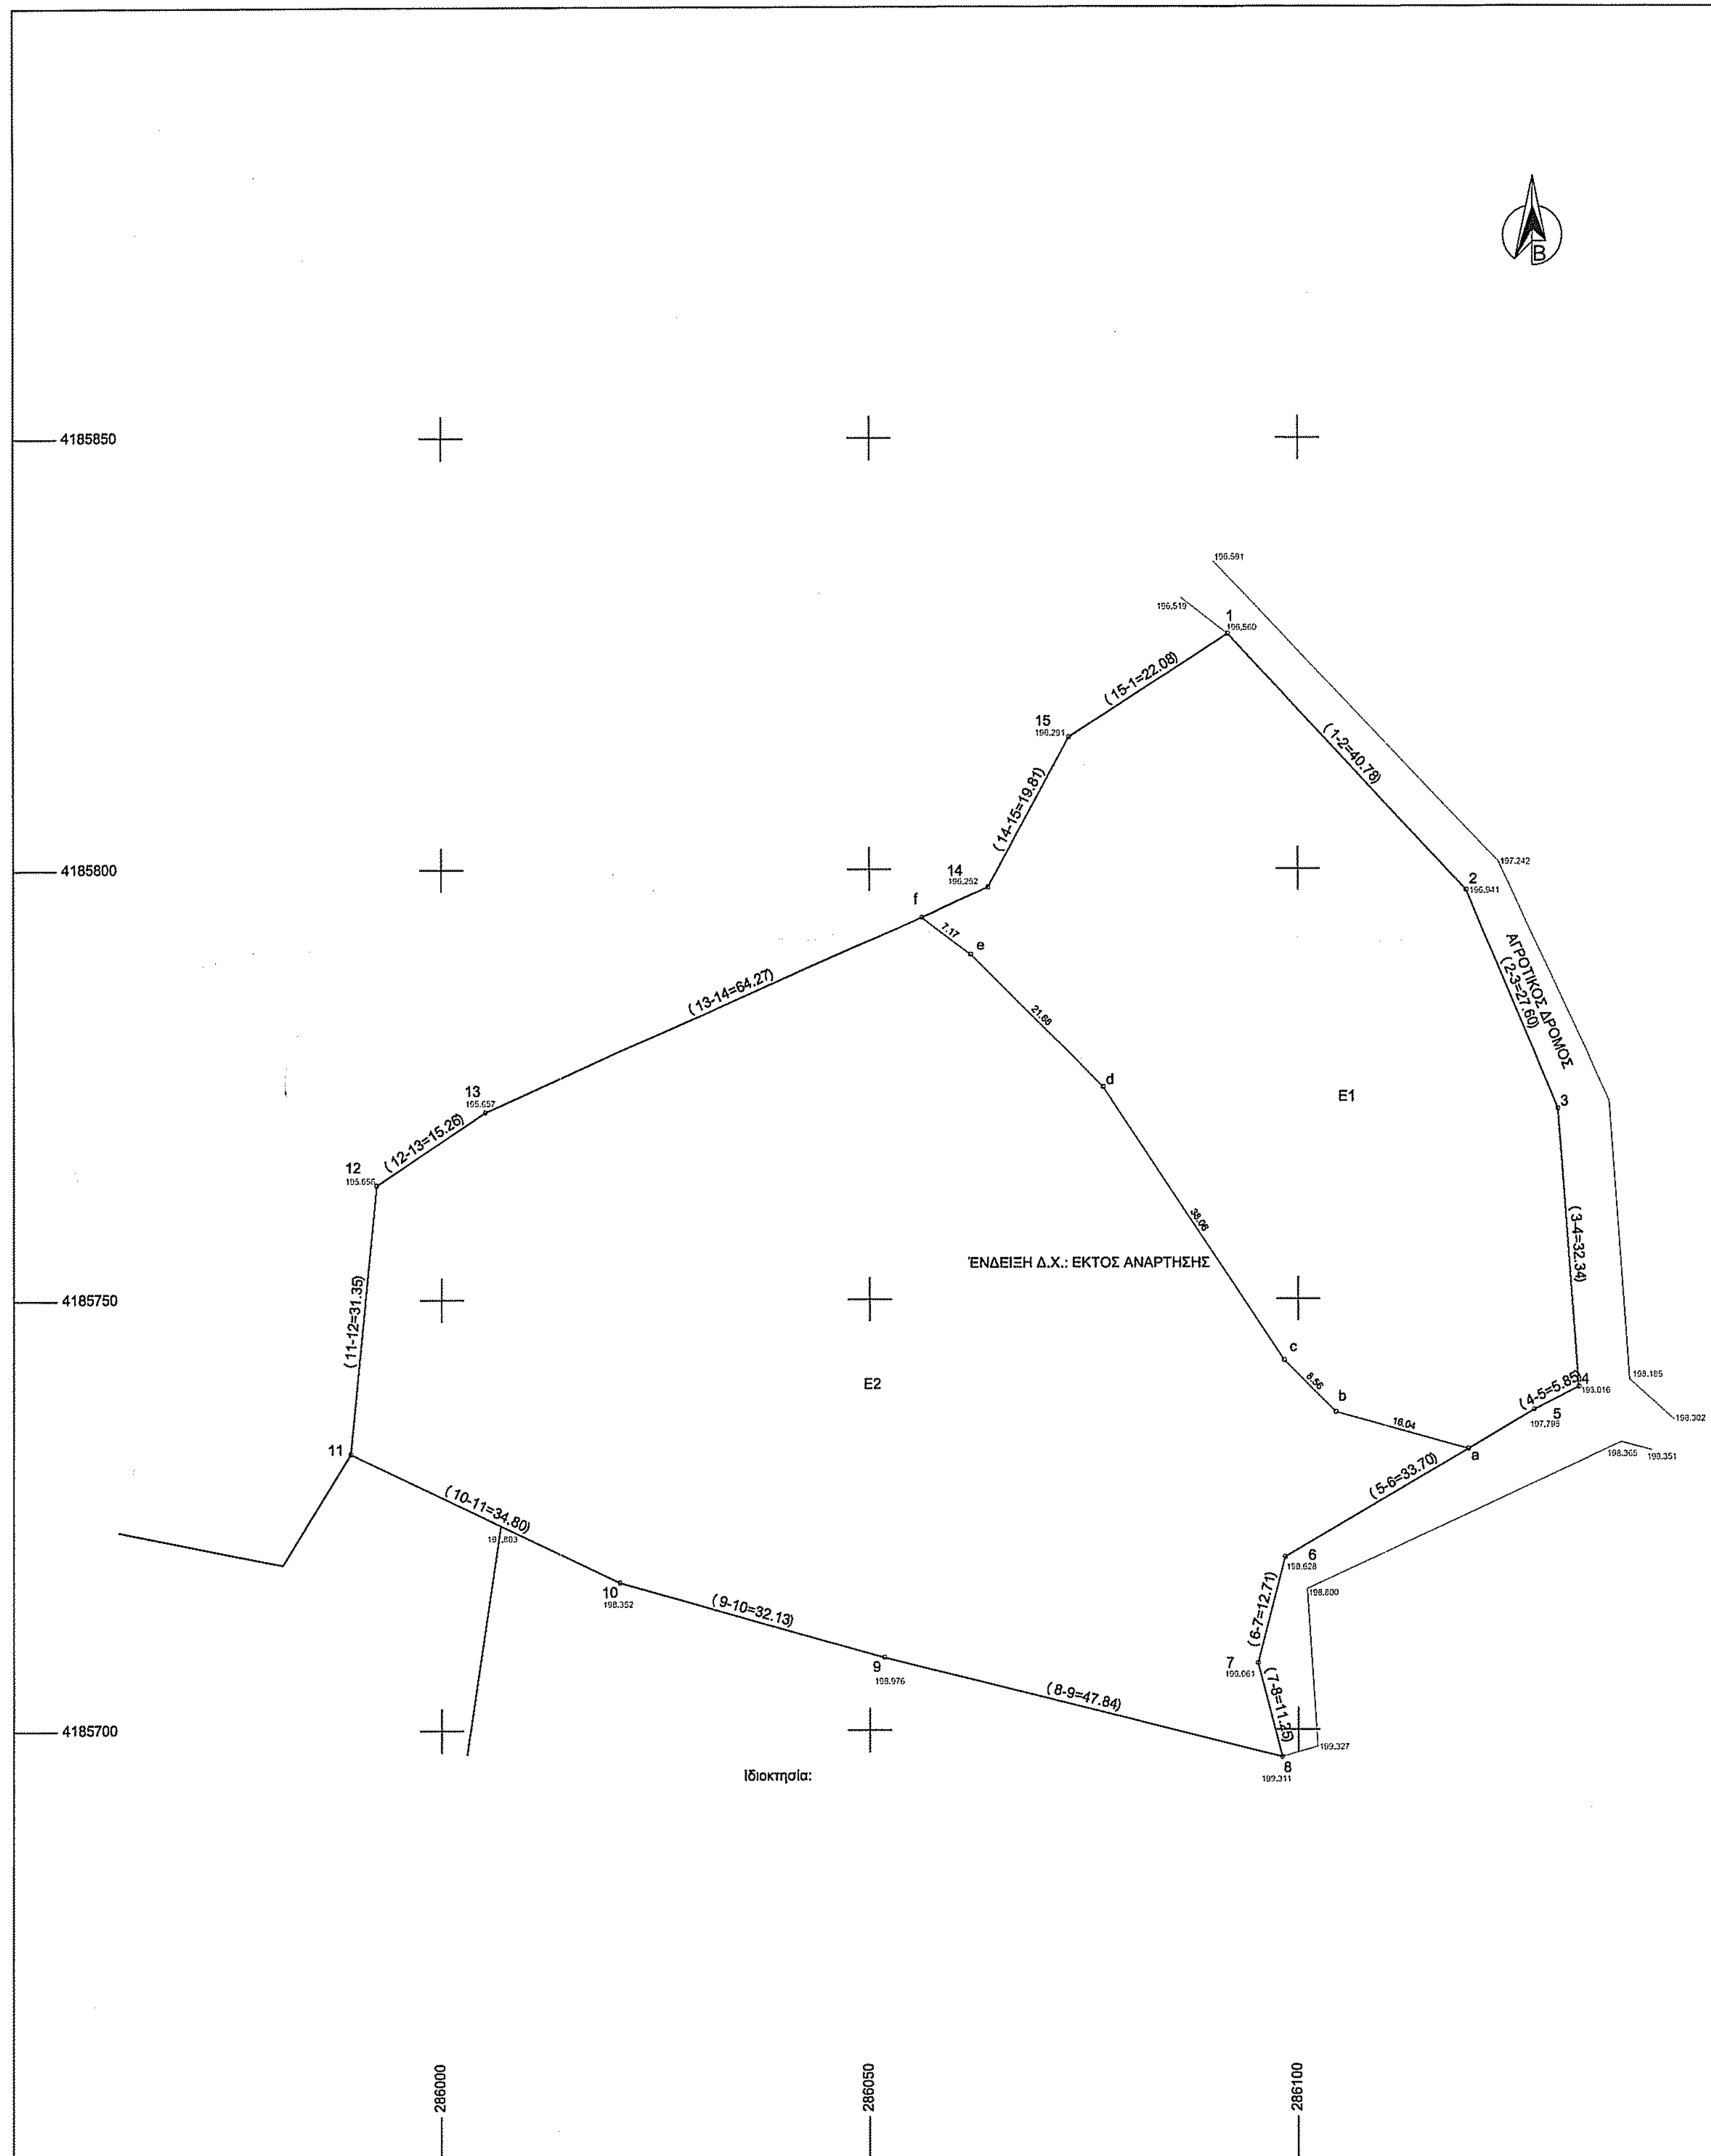

ΠΙΝΑΚΑΣ ΣΥΝΤΕΤΑΓΜΕΝΩΝ

α/α	X	Y	Απόσταση (μ)
1	286091.851	4185827.262	1-2=40.78
2	286119.655	4185797.427	2-3=27.60
3	286130.343	4185771.981	3-4=32.34
4	286132.777	4185739.730	4-5=5.85
5	286127.566	4185737.077	5-6=33.70
6	286098.498	4185720.035	6-7=12.71
7	286095.322	4185707.732	7-8=11.25
8	286098.128	4185696.841	8-9=47.84
9	286051.725	4185708.461	9-10=32.13
10	286020.796	4185717.146	10-11=34.80
11	285989.394	4185732.136	11-12=31.35
12	285992.418	4185763.343	12-13=15.26
13	286005.120	4185771.808	13-14=64.27
14	286063.874	4185797.853	14-15=19.81
15	286073.301	4185815.277	15-1=22.08
1	286091.851	4185827.262	

Εμβαδόν (1,2,3,4,5,6,7,8,9,10,11,12,13,14,15,1) = 11045.25 τ.μ.



ΑΠΟΣΠΑΣΜΑ ΟΡΘΟΦΩΤΟΧΑΡΤΗΣ

ΥΠΟΜΗΜΑ

1. - ΕΜΒΛΟΜΕΤΡΗΣΕΙΣ:

Εμβαδόν γηπέδου: E= E (1,2,3,4,5,6,7,8,9,10,11,12,13,14,15,1) = 11.045,25μ²
 Τμήμα (1) γηπέδου υπό στοιχεία 1-2-3-4-5-a-b-c-d-e-f-14-15-1 επιφάνειας 3.881,58μ²
 Τμήμα (2) γηπέδου υπό στοιχεία a-6-7-8-9-10-11-12-13-f-e-d-c-b-a επιφάνειας 7.163,67μ²

2. - ΠΑΡΑΤΗΡΗΣΕΙΣ:

- Οι συντεταγμένες των κορυφών του γηπέδου που αναφέρονται στο Τοπογραφικό Διάγραμμα είναι στο Ελληνικό Γεωδαιτικό Σύστημα Αναφοράς 1987 (Ε.Γ.Σ.Α. '87)
- Για τις μετρήσεις χρησιμοποιήθηκε GNSS δέκτης Leica GS08Plus με Serial Number 1852486 με καταγραφή συγχροτών L1 και L2 του συστήματος GPS και Glonass.
- Η εξόφληση από το Ε.Γ.Σ.Α. '87 πραγματοποιήθηκε με παρατηρήσεις που διεξήχθησαν την 18/04/2021 κάνοντας χρήση του σταθμού RTCM 0032 του ιδιωτικού δικτύου SmartNet της εταιρίας Meltrica A.E. με συντεταγμένες (X,Y) = (0276051.21,4172917.83)
- Η ευθύνη της υπόδειξης των ορίων της ιδιοκτησίας που απεικονίζεται στο παρόν τοπογραφικό διάγραμμα ανήκει στους φερόμενους ως ιδιοκτήτες, σύμφωνα με την παραγρ. 5 του άρθρου 2 του Ν. 3212/2003 (ΦΕΚ 308/31-12-2003)

3. - ΤΙΤΛΟΙ ΙΔΙΟΚΤΗΣΙΑΣ: Δεν ελέγχθησαν

4. - ΟΡΟΙ ΔΟΜΗΣΗΣ:

- Π.Δ. 24/3-5-1985, ΦΕΚ 270Δ', Ν. 4759/09-12-2020, ΦΕΚ245 Α'

5. - ΚΤΙΣΜΑΤΑ:


Δεν υπάρχουν

6.- ΔΗΛΩΣΗ Ν. 1599/1986

- Σύμφωνα με την επίδοξη αυτοψία, διαπιστώσαμε ότι:
 α) Δεν υπάρχει εντός της ιδιοκτησίας Ε, ενεργό ή ανενεργό σημείο υδροληψίας.
 ΗΜΕΡΟΜΗΝΙΑ ΑΠΡΙΛΙΟΣ 2021
 Η ΜΗΧΑΝΙΚΟΣ

7.- ΔΗΛΩΣΗ ΙΔΙΟΚΤΗΤΗ

Τα αναγραφόμενα στοιχεία για το εν λόγω ακίνητο, που είναι ιδιοκτησία μου είναι απόλυτα ακριβή. Τα δε όρια του ακινήτου τέθηκαν παρουσία μου και με υπόδειξή μου.
 ΗΜΕΡ ΑΠΡΙΛΙΟΣ 2021
 Ο ΔΗΛΩΝ

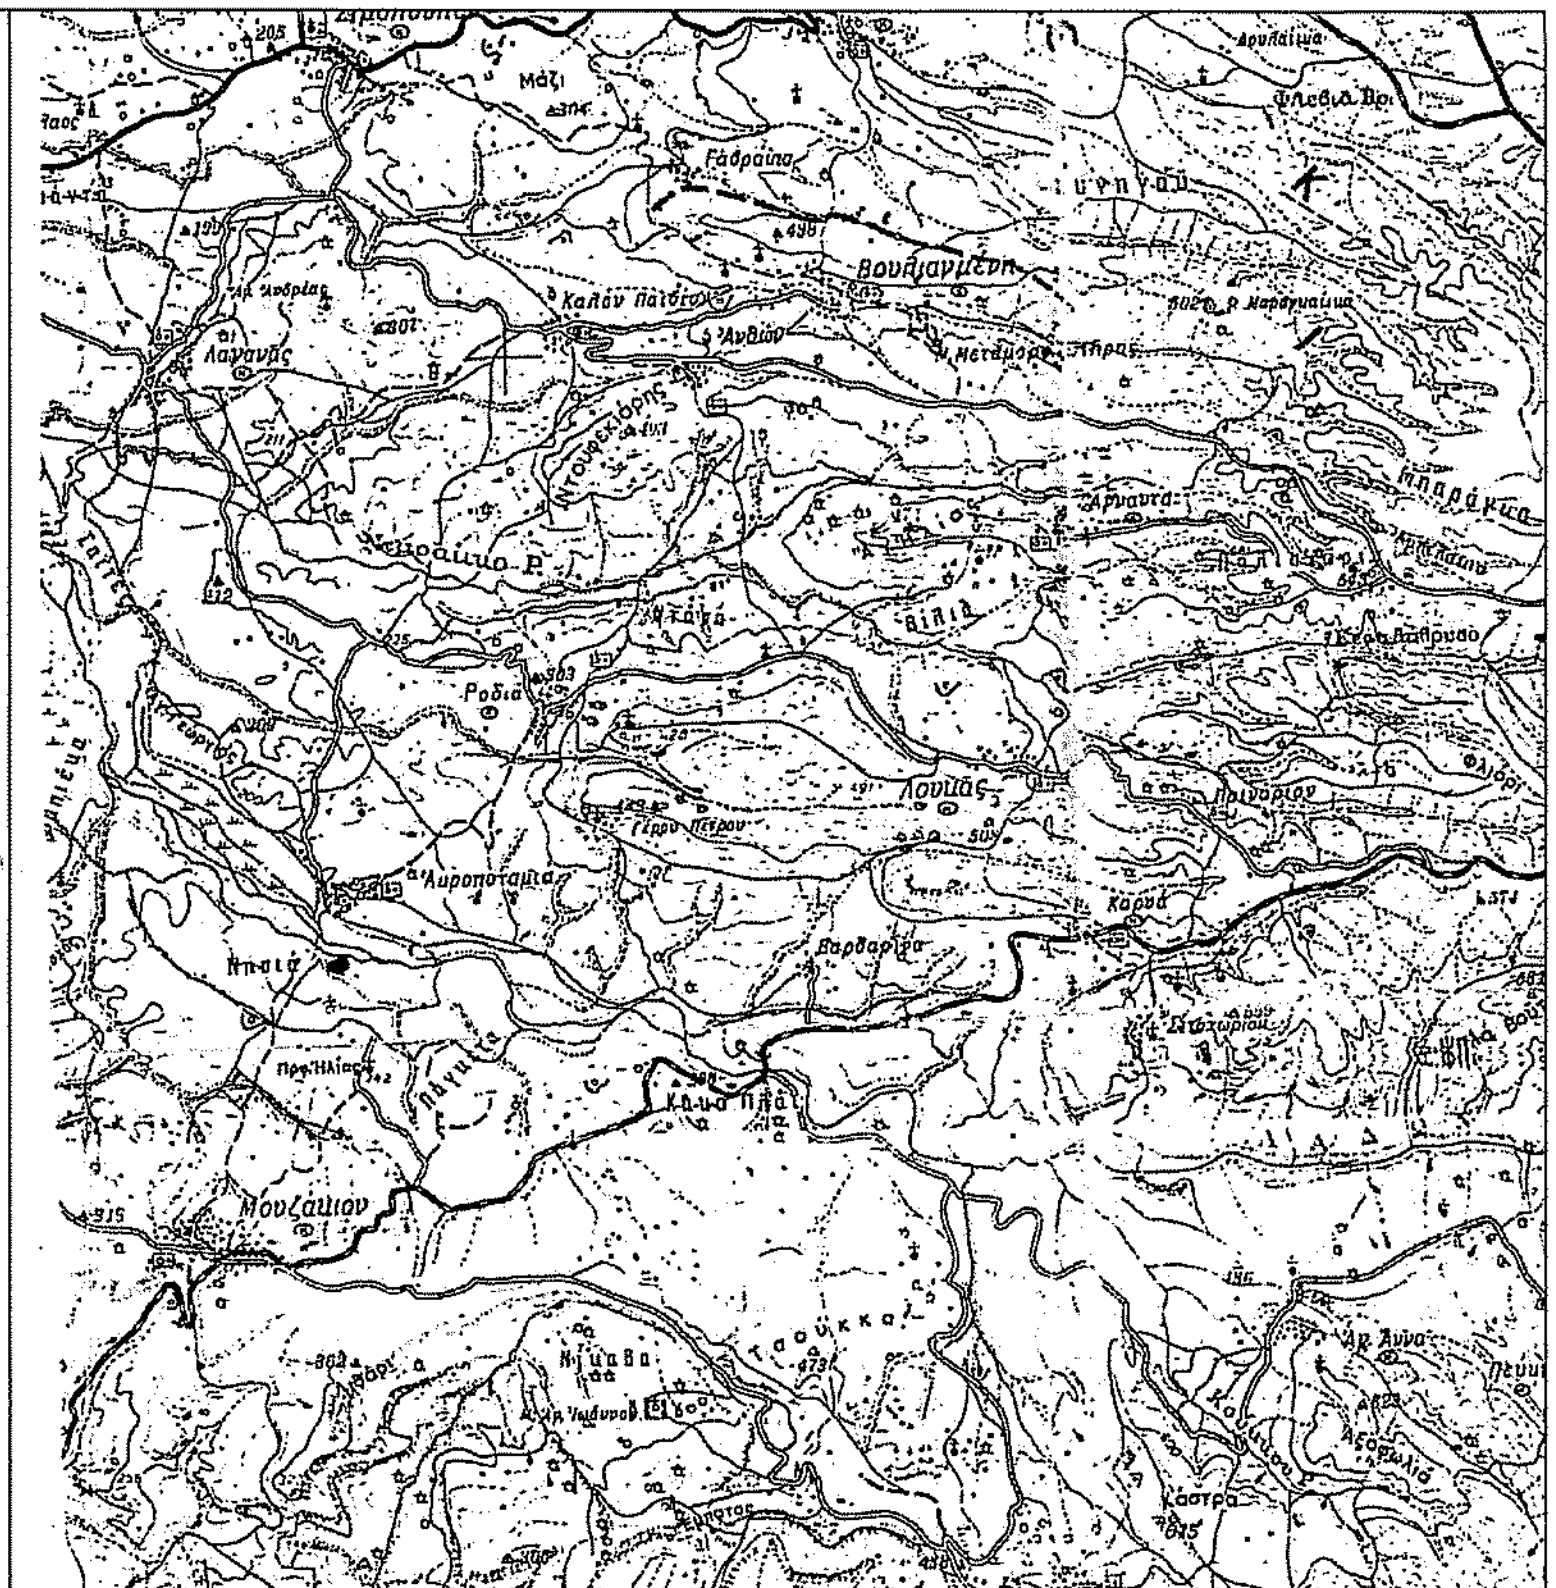

ΑΠΟΣΠΑΣΜΑ ΧΑΡΤΗ Γ.Υ.Σ.
 ΦΥΛΛΟ ΧΑΡΤΗΣ: ΓΟΥΜΕΡΟ ΚΛΙΜΑΚΑ: 1/50.000

ΕΡΓΟΔΟΤΗΣ: ΚΩΝΣΤΑΝΤΟΠΟΥΛΟΣ ΣΠΥΡΙΔΩΝ του Νικολάου

ΕΡΓΟ : ΑΠΟΤΥΠΩΣΗ ΑΓΡΟΤΕΜΑΧΙΟΥ

ΘΕΣΗ : "ΤΟΥΜΠΑΝΟ" ΑΓΡΟΤΙΚΗ ΠΕΡΙΟΧΗ Τ.Κ. ΜΟΥΖΑΚΙΟΥ, Δ.Ε. ΩΛΕΝΗΣ

ΔΗΜΟΣ: ΠΥΡΓΟΥ

ΜΕΛΕΤΗΤΗΣ:
 ΑΡΒΑΝΙΤΗ ΑΙΚΑΤΕΡΙΝΗ
 ΠΟΛΙΤΙΚΟΣ ΜΗΧΑΝΙΚΟΣ ΕΜΠ

ΘΕΜΑ ΣΧΕΔΙΟΥ:
 ΕΝΤΟΠΙΣΜΟΣ ΙΔΙΟΚΤΗΣΙΑΣ

ΑΡ. ΣΧΕΔΙΟΥ:

ΚΛΙΜΑΚΑ 1:500
 ΗΜΕΡΟΜΗΝΙΑ ΜΕΛΕΤΗΣ: ΑΠΡΙΛΙΟΣ 2021

ΣΦΡΑΓΙΔΑ

ΑΡΒΑΝΙΤΗ ΑΙΚΑΤΕΡΙΝΗ
 ΔΙΠΛΩΜΑΤΟΣ ΑΡΧΙΤΕΚΤΟΝΟΥ ΕΜΠ
 ΜΕΛΟΣ Τ.Ε.Ε. ΑΡΧΙΤΕΚΤΟΝΩΝ ΕΜΠ 123671
 ΚΑΡΕΤΑΝ ΠΙΣΤΗΣ - ΤΗΛ. 26210-25920
 Α.Φ.Μ. 140322601 - Δ.Ο.Υ. ΠΥΡΓΟΥ

ΥΠΟΓΡΑΦΗ

Α.Φ.Μ. 140322601
 Α.Φ.Μ. 140322601 - Δ.Ο.Υ. ΠΥΡΓΟΥ