

**Α. ΒΕΣΗ ΕΛΑΙΩΝΑ**  
ΒΕΣΗ "ΠΑΡΚΑΤΙΝΟ" ΚΤΗΜΑΤΙΚΗΣ ΠΕΡΙΦΕΡΕΙΑΣ Δ.Κ. ΚΡΕΤΣΙΝΩΝ  
Δ.Ε. ΣΚΙΑΘΟΥΣ ΔΗΜΟΥ ΑΝΑΡΤΣΙΑΝΑΣ - ΚΡΕΤΣΙΝΩΝ, Π.Ε. ΗΛΕΙΑΣ  
Ο ΕΛΑΙΩΝΑΣ ΕΙΝΑΙ ΕΚΤΟΣ Ζ.Ο.Ε.

**Β. ΕΜΒΛΑΘΗ ΕΛΑΙΩΝΑ**  
ΕΜΒΛΑΘΟΣ (1,2,3,4,5...23,24,25,26,1) → Ε = 3316,52 μ²

**Γ. ΟΡΟΙ ΔΟΜΗΣΗΣ**  
Σύμφωνα με το από Π.Δ. 24/21.5.85 (ΦΕΚ 270Δ) - Γήμενο εκτός σχεδίου  
(ΑΡΘΡΟ 1 - ΓΕΝΙΚΕΣ ΔΙΑΤΑΞΕΙΣ)  
- ΑΡΤΙΟΤΗΤΑ: κατά κανόνα - 4000 μ² & πρόσωπο 25 μ  
κατά παράκλιση - 2000 μ² ως εντός ζώνης → προ 24.4.1977  
κατά κανόνα - 4000 μ² & πρόσωπο 45 μ & βάθος 50 μ  
κατά παράκλιση - 750 μ², πρόσωπο 10 μ & βάθος 3 μ → προ 12.11.1962  
κατά παράκλιση - 2000 μ², πρόσωπο 25 μ & βάθος 40 μ → προ 12.9.1964  
κατά παράκλιση - 2000 μ², πρόσωπο 25 μ & βάθος 40 μ → προ 17.10.1978

- ΚΛΑΜΥΝΗ: 10%

- ΔΟΜΗΣΗ: 0,20

- Ύψος: 7,50 μ + ΣΤΕΓΗ 1,20 μ

- ΟΡΟΦΟΙ: ΔΥΟ (2)


- ΑΠΟΣΤΑΣΕΙΣ ΑΠΟ ΤΑ ΟΡΙΑ: κατά κανόνα - 15,00 μ  
κατά παράκλιση - 7,50/5,00/2,50 μ

**Δ. ΕΜΒΛΑΘΑ ΚΤΙΣΜΑΤΩΝ - ΧΡΗΣΕΙΣ**  
ΔΕΝ ΥΠΑΡΧΟΥΝ ΚΤΙΣΜΑΤΑ

**Ε. ΠΑΡΑΤΗΡΗΣΕΙΣ**



- Συστήματα αναφοράς: Κρατικό ολόγραμμα αναφοράς ΕΓΣΑ 87.
- Μέθοδος εδρότητας: Δίκτυο σταθμών αναφοράς ΜΕΤΡΙΚΑΝΕΤ ΟΝΣΣ.
- Μέθοδος αποκλίσεων: Μέθοδος κλειστού οριζοντίου και πολυώνυμου συντεταγμένων.
- Μέθοδος αποκλίσεων: Μέθοδος κλειστού οριζοντίου και πολυώνυμου συντεταγμένων.
- Δορυφορική μέθοδος: GPS Leica GS08 Net Rover & τοξομετρο ΝΙΚΟΝ DTM-332.
- Δεν έγινε έλεγχος τίτλων ιδιοκτησίας.

ΣΗΜΕΙΟ	Χ	Υ	ΥΨΗΜΟΣ
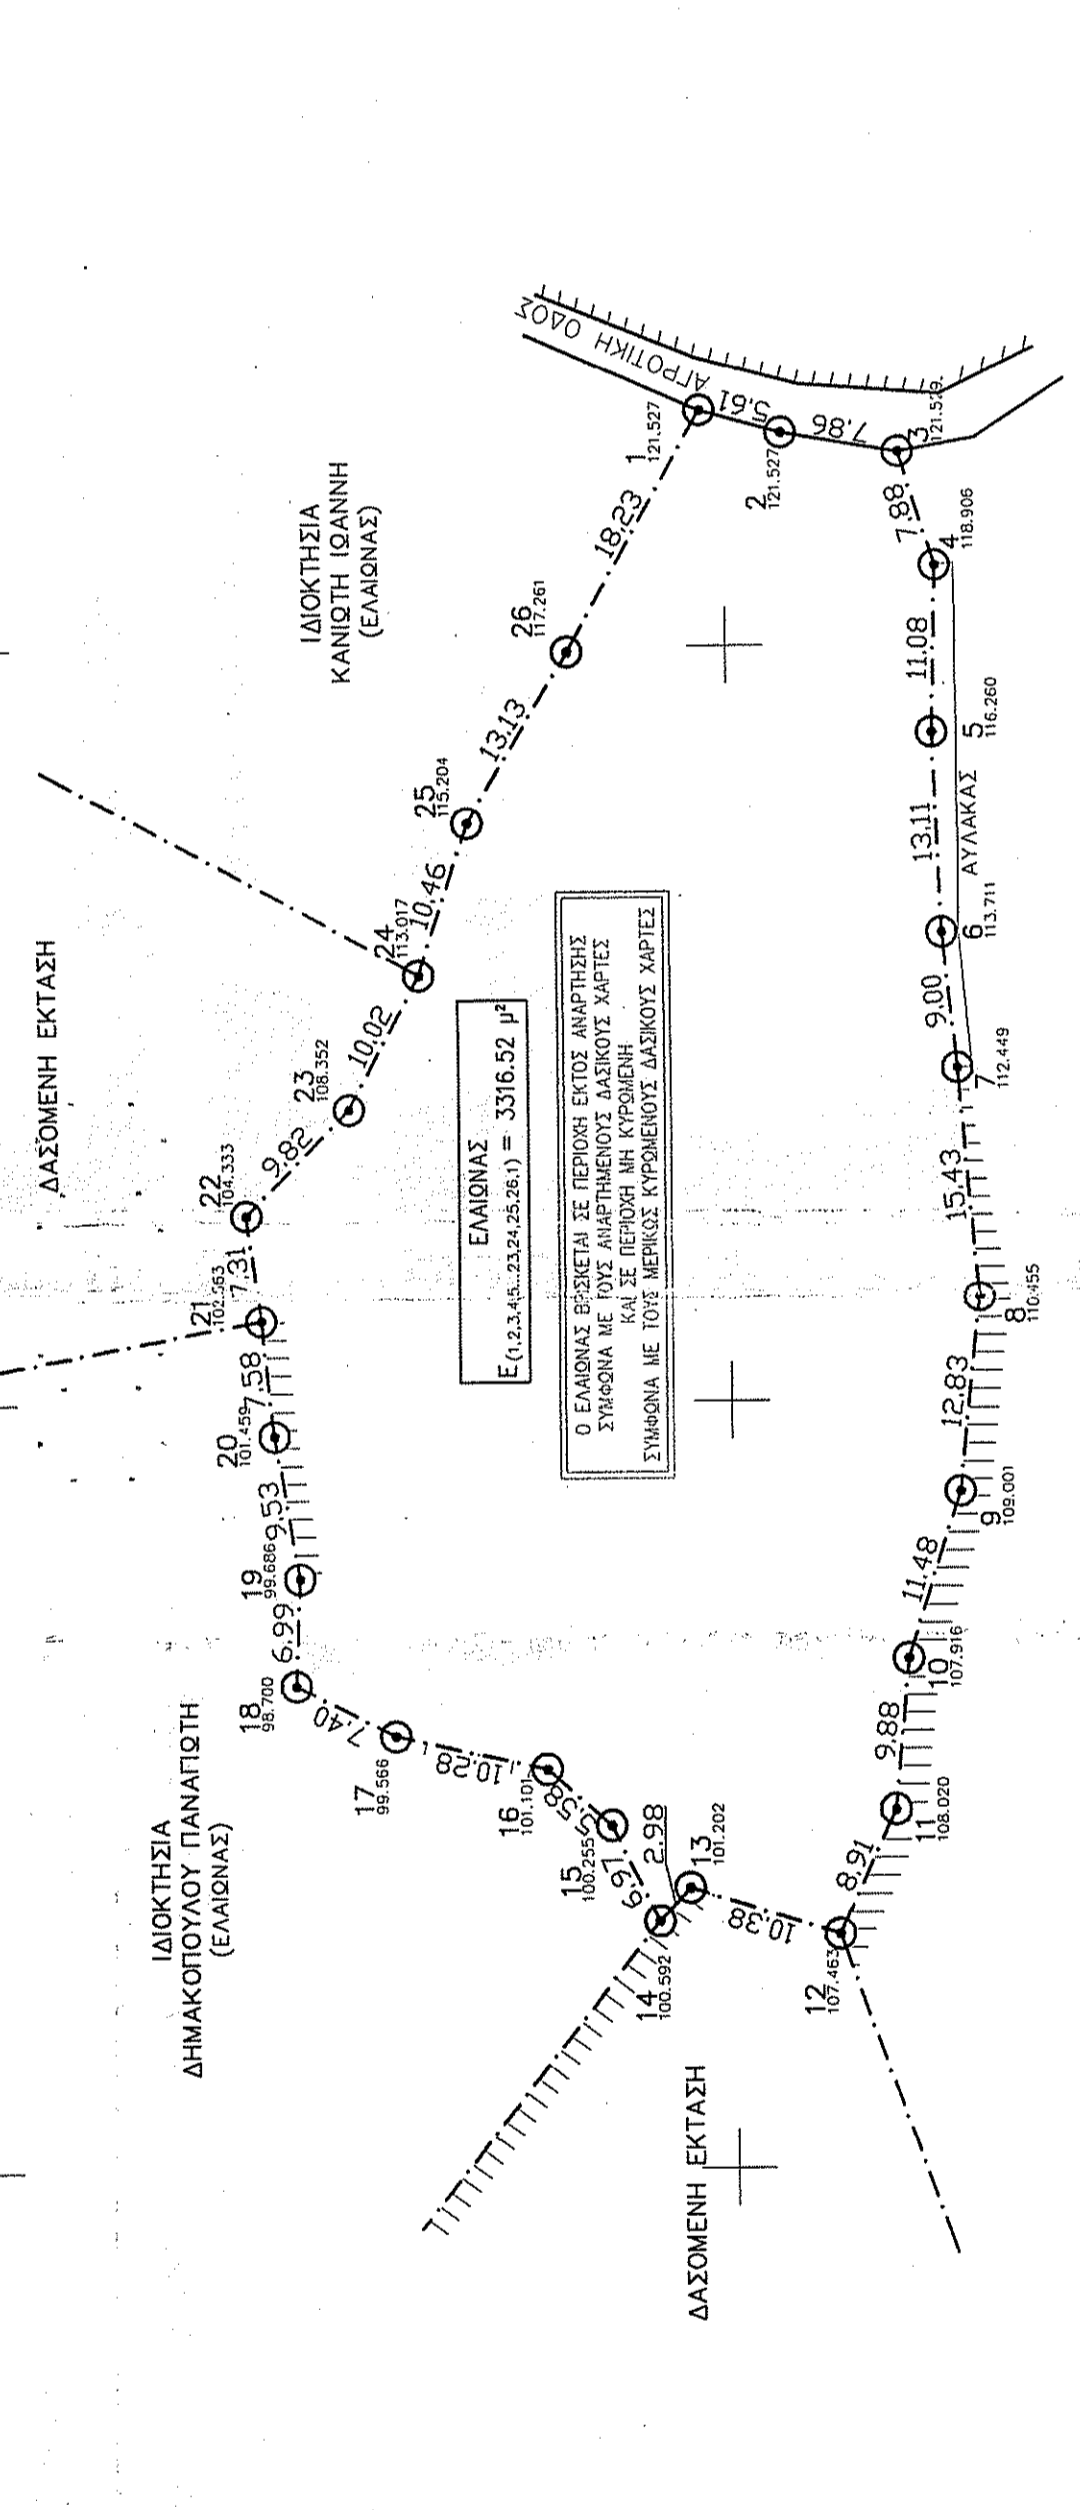

**ΥΠΟΜΝΗΝΙΑ ΣΥΜΒΟΛΩΝ & ΓΡΑΜΜΩΝ**

1, 26	ΚΟΡΥΦΗ ΠΥΡΕΛΟΥ
6, 79	ΑΠΟΣΤΑΣΕΙΣ ΜΕΤΑΞΥ ΚΟΡΥΦΩΝ
13, 87	ΥΠΟΜΕΤΡΟ ΕΛΑΦΟΥ
---	ΟΡΟΙ ΔΑΣΩΜΕΝΗΣ ΕΚΤΑΣΗΣ
- - - -	ΟΡΟΙ ΔΑΣΩΜΕΝΗΣ ΕΚΤΑΣΗΣ
- x - x -	ΠΕΡΙΦΡΑΣΗ
---	ΟΡΟΙ ΑΡΩΝΩΝ
	ΔΙΑΦΡΑΓΜΑΤΑ ΚΤΙΣΜΑΤΟΣ
	ΕΙΔΟΣ ΚΤΙΣΜΑΤΟΣ
	ΠΡΑΝΣ ΕΛΑΦΟΥ
	ΤΟΧΟΣ ΑΝΤΙΠΥΡΙΝΗΣ
	ΚΡΑΣΙΛΕΟ
	ΣΤΥΛΟΣ Α.Ε.Λ.
	ΣΤΥΛΟΣ Ο.Τ.Ε.

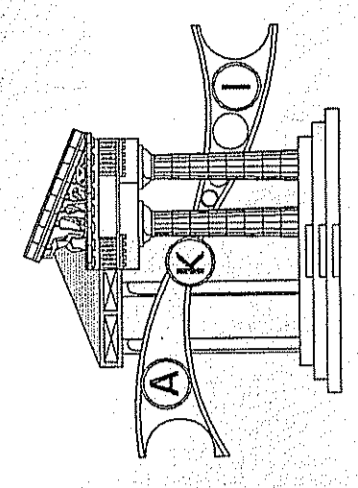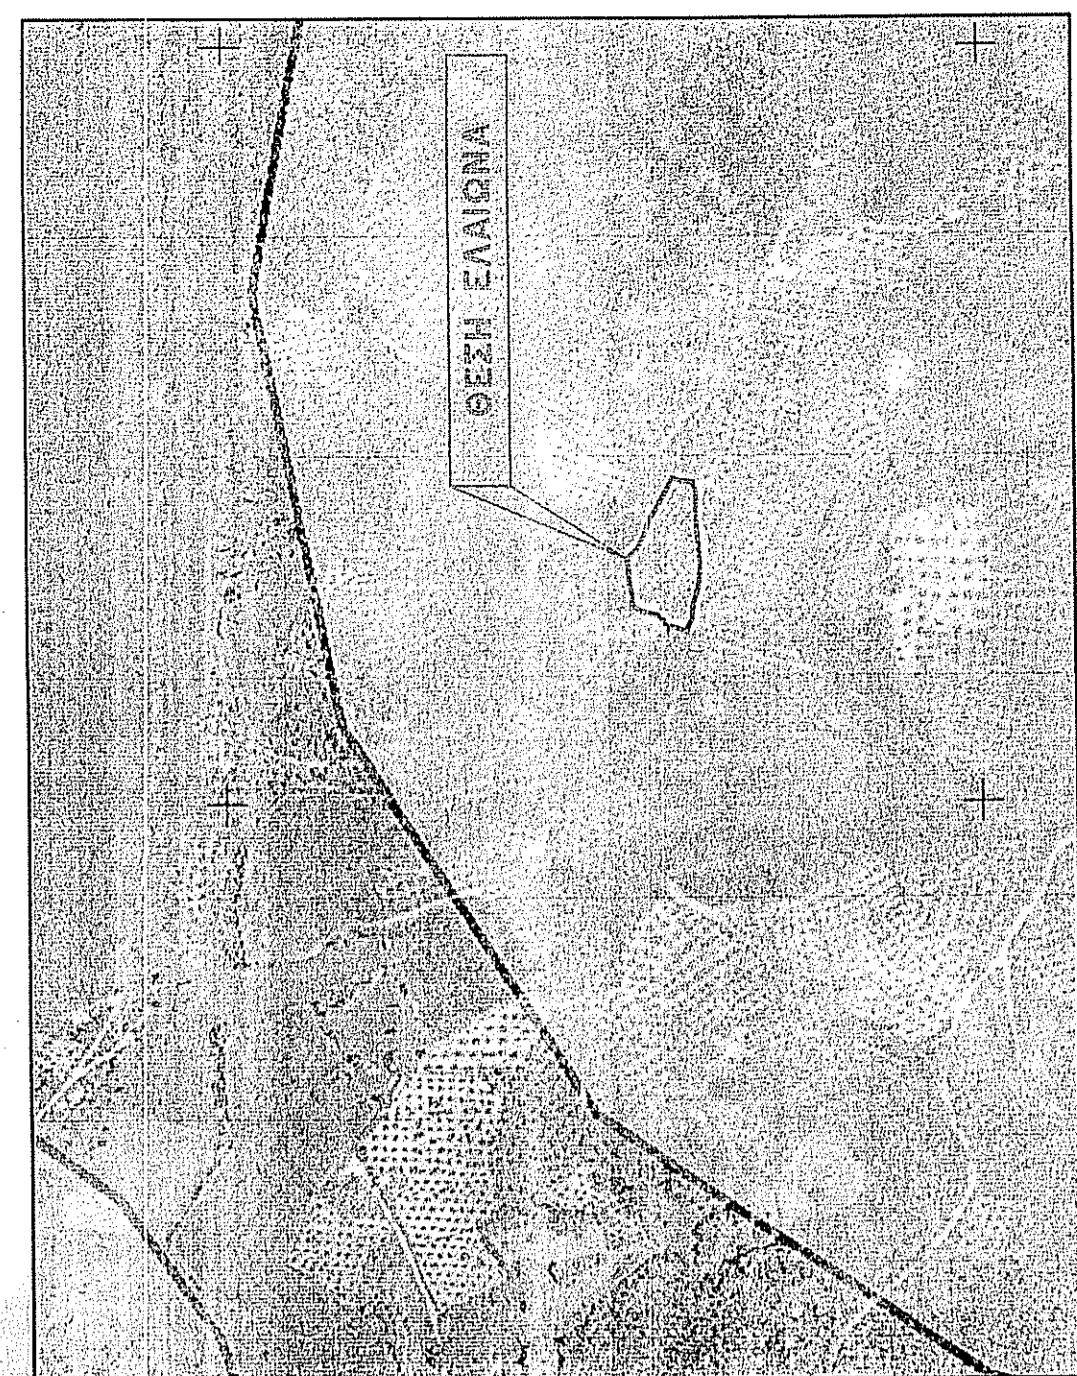

**ΤΕΧΝΙΚΟ ΓΡΑΦΕΙΟ**  
**ΑΘΑΝΑΣΙΟΣ Ν. ΚΟΥΦΟΛΙΑΣ**  
ΔΙΠΛ. ΠΟΛΙΤΙΚΟΣ ΜΗΧΑΝΙΚΟΣ Γ.Π.Π.  
ΙΩΑΝΝΗΣ Ν. ΚΟΥΦΟΛΙΑΣ  
ΠΙΤΤ. ΠΟΛΙΤΙΚΟΣ ΜΗΧΑΝΙΚΟΣ Ε.  
ΚΡΕΤΣΙΝΑ ΗΛΕΙΑ - ΤΗΛ: 26250 24480

**ΚΛΗΡΟΝΟΜΟΙ**  
**ΧΕΙΜΩΝΑ ΦΩΤΟΥΛΑΣ**

ΑΠΟΤΥΠΩΣΗ ΕΛΑΙΩΝΑ

ΒΕΣΗ "ΠΑΡΚΑΤΙΝΟ" ΚΤΗΜΑΤΙΚΗΣ ΠΕΡΙΦΕΡΕΙΑΣ Δ.Κ. ΚΡΕΤΣΙΝΩΝ-Δ.Ε. ΣΚΙΑΘΟΥΣ ΔΗΜΟΥ ΑΝΑΡΤΣΙΑΝΑΣ - ΚΡΕΤΣΙΝΩΝ-Π.Ε. ΗΛΕΙΑΣ (ΕΚΤΟΣ ΣΧΕΔΙΟΥ - ΕΚΤΟΣ ΖΩΝΗΣ - ΕΚΤΟΣ Ζ.Ο.Ε.)

ΜΕΛΕΤΗΤΗΣ  
**ΚΟΥΦΟΛΙΑΣ ΑΘΑΝΑΣΙΟΣ**

ΕΜΒΛ. ΣΧΕΔΙΟΥ  
**A**  
**1**

**ΤΟΠΟΓΡΑΦΙΚΟ ΔΙΑΓΡΑΜΜΑ**

ΚΩΔΙΚΟΣ ΕΡΓΟΥ  
ΧΕΙΜΩΝΑΣ 2 (ΠΑΡΚΑΤΙΝΟ) ΔΑΣΙΚΗΣ ΠΕΡΙΦΕΡΕΙΑΣ Δ.Κ. ΚΡΕΤΣΙΝΩΝ

ΚΩΔΙΚΟΣ ΑΡΧΕΙΟΥ CAD  

ΚΑΤΑΣΤΑΣΗ  
ΕΛΕΓΧΟΣ

ΑΡΧΙΤΕΚΤΟΝΙΚΟ ΦΩΤΟΜΕΤΡΗΤΗ

Αρ. Πρωτ.: 2.657/7

ΑΡΧΙΤΕΚΤΟΝΙΚΟ ΓΡΑΦΕΙΟ  
ΑΘΑΝΑΣΙΟΣ Ν. ΚΟΥΦΟΛΙΑΣ  
ΔΙΠΛ. ΠΟΛΙΤΙΚΟΣ ΜΗΧΑΝΙΚΟΣ  
ΕΘΝΙΚΟΥ ΜΕΤΣΟΒΙΟΥ ΠΟΛΥΤΕΧΝΕΙΟΥ  
ΜΕΛΟΣ Τ.Ε.Ε. ΑΡΧΙΤΕΚΤΟΝΙΚΩΝ 100609  
ΚΡΕΤΣΙΝΑ Π.Ε. ΗΛΕΙΑΣ ΤΗΛ: 26250 24480  
ΑΦΜ: 501200447-20Υ: ΠΙΠΡΟΥ

ΣΦΡΑΓΙΔΑ - ΥΠΟΓΡΑΦΗ:

ΑΘΑΝΑΣΙΟΣ Ν. ΚΟΥΦΟΛΙΑΣ  
ΔΙΠΛ. ΠΟΛΙΤΙΚΟΣ ΜΗΧΑΝΙΚΟΣ  
ΕΘΝΙΚΟΥ ΜΕΤΣΟΒΙΟΥ ΠΟΛΥΤΕΧΝΕΙΟΥ  
ΜΕΛΟΣ Τ.Ε.Ε. ΑΡΧΙΤΕΚΤΟΝΙΚΩΝ 100609  
ΚΡΕΤΣΙΝΑ Π.Ε. ΗΛΕΙΑΣ ΤΗΛ: 26250 24480  
ΑΦΜ: 501200447-20Υ: ΠΙΠΡΟΥ

ΤΙΤΛΟΤΗΤΗ ΔΗΛΩΣΗ Ν. 651/77

Ο ΚΑΤΩΡΙ ΥΠΟΓΡΑΜΜΕΝΟΣ ΑΘΑΝΑΣΙΟΣ Ν. ΚΟΥΦΟΛΙΑΣ  
ΔΙΠΛ. ΠΟΛΙΤΙΚΟΣ ΜΗΧΑΝΙΚΟΣ ΔΗΛΩΣΗ ΥΠΕΥΘΥΝΑ  
ΟΤΙ Ο ΕΜΒΛΑΘΟΣ ΜΕ ΤΑ ΣΤΟΙΧΕΙΑ (1,2,3,4,5...23,24,25,26,1)  
ΕΜΒΛΑΘΟΣ ΕΛΑΙΩΝΑΣ 3316,52 μ², ΕΙΝΑΙ ΕΚΤΟΣ ΣΧΕΔΙΟΥ-ΟΙΚΙΣΜΟΥ, ΕΚΤΟΣ Γ.Π.Σ.,  
ΕΚΤΟΣ ΖΩΝΗΣ, ΕΚΤΟΣ Ζ.Ο.Ε., ΕΚΤΟΣ ΠΕΡΙΟΧΗΣ ΑΝΑΡΤΗΣΗΣ  
ΚΑΙ ΕΙΝΑΙ ΜΗ ΕΝΤΕΛΕΣ ΠΟΛΥΩΝΥΜΟΝ ΔΙΑΤΕΛΕΣ  
ΚΑΙ ΔΕΝ ΥΠΑΙΧΤΑΙ ΣΤΙΣ ΔΙΑΤΑΞΕΙΣ ΤΟΥ Ν.1337/83  
ΠΕΡΙ ΕΙΣΦΟΡΑΣ ΣΕ ΓΗ ΧΡΗΜΑ.

ΕΠΙΡΗΣ Ο ΕΜΒΛΑΘΟΣ ΑΠΕΧΕ ΑΠΟ ΤΗΝ ΘΑΛΑΣΣΑ  
ΔΕΝ ΔΕΚΕΙΤΑΙ ΕΙΝΑΙ ΛΥΤΟΝ ΡΕΥΜΑ ΨΑΡΙΑΣ ΤΑΞΗΣ,  
ΒΡΕΧΕΤΑΙ ΣΕ ΠΕΡΙΟΧΗ ΕΚΤΟΣ ΑΝΑΡΤΗΣΗΣ  
ΣΥΜΦΩΝΑ ΜΕ ΤΟΥΣ ΑΝΑΡΤΗΜΕΝΟΥΣ ΔΑΣΙΚΟΥΣ ΧΑΡΤΕΣ  
ΚΑΙ ΣΕ ΠΕΡΙΟΧΗ ΜΗ ΚΥΡΩΜΕΝΗ  
ΣΥΜΦΩΝΑ ΜΕ ΤΟΥΣ ΜΕΡΙΚΩΣ ΚΥΡΩΜΕΝΟΥΣ ΔΑΣΙΚΟΥΣ ΧΑΡΤΕΣ.

Ο ΜΗΧΑΝΙΚΟΣ

**ΑΘΑΝΑΣΙΟΣ Ν. ΚΟΥΦΟΛΙΑΣ**  
ΔΙΠΛ. ΠΟΛΙΤΙΚΟΣ ΜΗΧΑΝΙΚΟΣ  
ΕΘΝΙΚΟΥ ΜΕΤΣΟΒΙΟΥ ΠΟΛΥΤΕΧΝΕΙΟΥ  
ΜΕΛΟΣ Τ.Ε.Ε. ΑΡΧΙΤΕΚΤΟΝΙΚΩΝ 100609  
ΚΡΕΤΣΙΝΑ - ΟΛΥΜΠΙΑ ΤΗΛ. 26250 24480  
ΑΦΜ: 501200447 ΔΟΥ: ΠΙΠΡΟΥ

ΔΗΛΩΣΗ ΤΥΠΟΠΟΙΗΣΗΣ ΟΡΙΩΝ

ΟΙ ΥΠΟΓΡΑΦΟΜΕΝΟΙ ΚΛΗΡΟΝΟΜΟΙ ΤΟΥ ΕΛΑΙΩΝΑ ΠΟΥ ΦΑΙΝΕΤΑΙ  
ΣΤΟ ΔΙΑΓΡΑΜΜΑ ΚΑΤΑ ΤΗΝ ΔΙΑΤΑΞΗ (1,2,3,4,5...23,24,25,26,1) ΔΗΛΩΝΟΥΜΕ  
ΟΤΙ ΤΑ ΟΡΙΑ ΠΟΥ ΕΧΟΥΜΕ ΥΠΟΛΟΙΠΕΙ ΣΕ ΛΥΤΟΝ ΚΑΙ ΥΠΟΒΕΒΛΕΜΕΝΟΝ ΕΙΝΑΙ ΟΡΘΑ.

ΟΙ ΚΛΗΡΟΝΟΜΟΙ