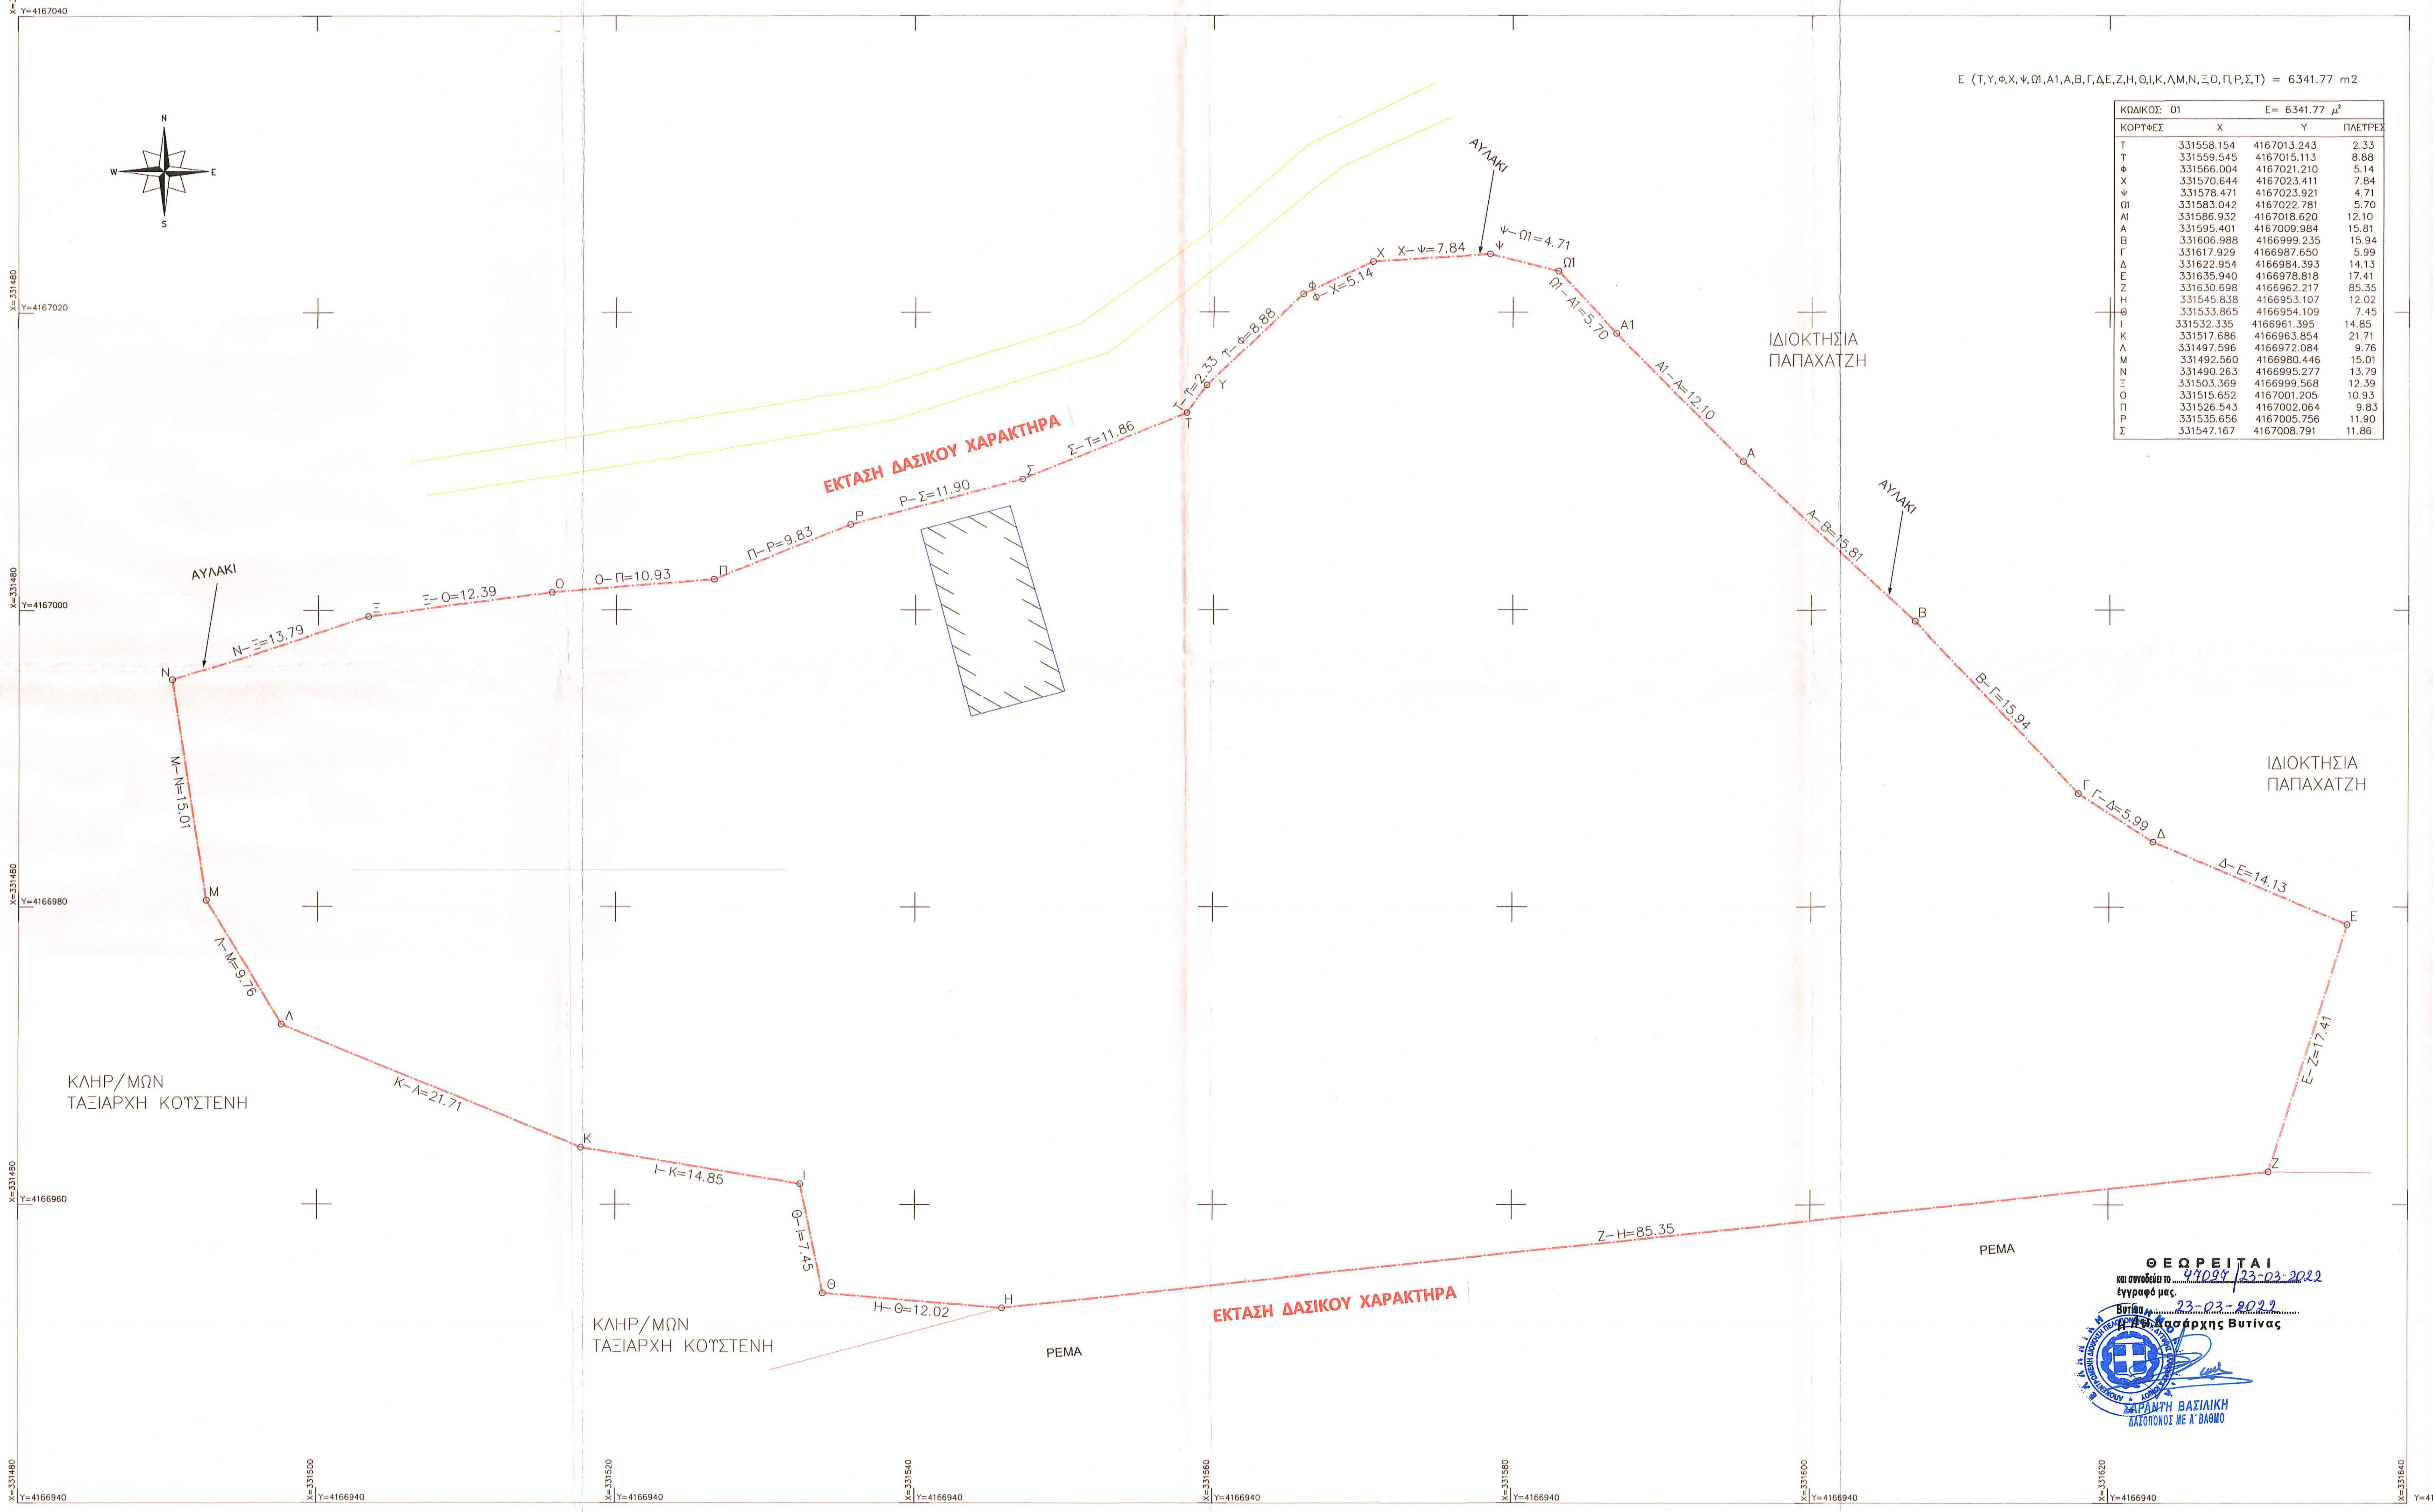
N
E
S
W
ΑΥΛΑΚΙ
ΑΥΛΑΚΙ
ΑΥΛΑΚΙ
ΕΚΤΑΣΗ ΔΑΣΙΚΟΥ ΧΑΡΑΚΤΗΡΑ
ΕΚΤΑΣΗ ΔΑΣΙΚΟΥ ΧΑΡΑΚΤΗΡΑ
ΙΔΙΟΚΤΗΣΙΑ ΠΑΠΑΧΑΤΖΗ
ΙΔΙΟΚΤΗΣΙΑ ΠΑΠΑΧΑΤΖΗ
ΚΛΗΡ/ΜΩΝ ΤΑΞΙΑΡΧΗ ΚΟΤΣΤΕΝΗ
ΚΛΗΡ/ΜΩΝ ΤΑΞΙΑΡΧΗ ΚΟΤΣΤΕΝΗ
ΡΕΜΑ
ΡΕΜΑ
N–Ξ=13.79
Ξ–Ο=12.39
Ο–Π=10.93
Π–Ρ=9.83
Ρ–Σ=11.90
Σ–Τ=11.86
Τ–Υ=2.33
Υ–Φ=8.88
Φ–Χ=5.14
Χ–Ψ=7.84
Ψ–Ω1=4.71
Ω1–Α1=5.70
Α1–Α=12.10
Α–Β=15.81
Β–Γ=15.94
Γ–Δ=5.99
Δ–Ε=14.13
Ε–Ζ=17.41
Ζ–Η=85.35
Η–Θ=12.02
Θ–Ι=7.45
Ι–Κ=14.85
Κ–Λ=21.71
Λ–Μ=9.76
Μ–Ν=15.01
X=331480
X=331500
X=331520
X=331540
X=331560
X=331580
X=331600
X=331620
X=331640
Y=4167040
Y=4167020
Y=4167000
Y=4166980
Y=4166960
Y=4166940

E (Τ,Υ,Φ,Χ,Ψ,Ω1,Α1,Α,Β,Γ,Δ,Ε,Ζ,Η,Θ,Ι,Κ,Λ,Μ,Ν,Ξ,Ο,Π,Ρ,Σ,Τ) = 6341.77 m2

ΚΩΔΙΚΟΣ: 01		E= 6341.77 μ^2	
ΚΟΡΥΦΕΣ	Χ	Υ	ΠΛΕΥΡΕΣ
Τ	331558.154	4167013.243	2.33
Υ	331559.545	4167015.113	8.88
Φ	331566.004	4167021.210	5.14
Χ	331570.644	4167023.411	7.84
Ψ	331578.471	4167023.921	4.71
Ω1	331583.042	4167022.781	5.70
Α1	331586.932	4167018.620	12.10
Α	331595.401	4167009.984	15.81
Β	331606.988	4166999.235	15.94
Γ	331617.929	4166987.650	5.99
Δ	331622.954	4166984.393	14.13
Ε	331635.940	4166978.818	17.41
Ζ	331630.698	4166962.217	85.35
Η	331545.838	4166953.107	12.02
Θ	331533.865	4166954.109	7.45
Ι	331532.335	4166961.395	14.85
Κ	331517.686	4166963.854	21.71
Λ	331497.596	4166972.084	9.76
Μ	331492.560	4166980.446	15.01
Ν	331490.263	4166995.277	13.79
Ξ	331503.369	4166999.568	12.39
Ο	331515.652	4167001.205	10.93
Π	331526.543	4167002.064	9.83
Ρ	331535.656	4167005.756	11.90
Σ	331547.167	4167008.791	11.86

ΘΕΩΡΕΙΤΑΙ
και συνοδεύει το 47097/23-03-2022
έγγραφό μας.
Βυτίνα 23-03-2022
Η Αν. Δασάρχης Βυτίνας
ΣΑΡΑΝΤΗ ΒΑΣΙΛΙΚΗ
ΔΑΣΟΠΟΝΟΣ ΜΕ Α΄ ΒΑΘΜΟ

ΥΠΟΜΝΗΜΑ ΣΥΒΜΟΛΙΣΒΟΥ

▨	υπαρχον κτιριο		Πεύκο
	οριο ιδιοκτησιας		Εσπεριδοειδή
	μανδροτοιχος		Ελιά
	Συρματοπλεγμα		

ΙΣΟΓΕΙΟ ΕΜΒΑΔΟΥ 82.56 Μ2
ΥΠΟΓΕΙΟ ΕΜΒΑΔΟΥ 82.56 Μ2

ΑΡΤΙΟΤΗΤΑ ΦΕΚ 270 Δ / 1985

ΠΑΡΑΤΗΡΗΣΕΙΣ:

1. Το διαγραμμα ειναι ενταγμενο στο κρατικο συστημα συντεταγμενων ΕΓΣΑ 87
2. Οι διαστασεις και το εμβαδων υπολογιστηκαν αναλυτικα απο τις συν/νες των κορυφων
3. Τα ορια του γεωτεμαχιου υπεδείχθησαν απο τον ιδιοκτητη.

ΗΛΕΚΤΡΟΝΙΚΟΣ ΚΩΔΙΚΟΣ ΥΠΑΓΩΓΗΣ
ΣΤΟ ΣΥΣΤΗΜΑ 4495/2017 :
599247FA5121B048

Η ΙΔΙΟΚΤΗΣΙΑ ΣΥΜΦΩΝΑ ΜΕ ΤΟΥΣ ΚΥΡΩΜΕΝΟΥΣ ΔΑΣΙΚΟΥΣ ΧΑΡΤΕΣ (ΦΕΚ 33/Δ/8-2-2018) ΧΑΡΑΚΤΗΡΙΖΕΤΑΙ ΑΑ ΚΑΙ ΔΕΝ ΕΜΠΙΠΤΕΙ ΣΤΙΣ ΔΙΑΤΑΞΕΙΣ ΠΕΡΙ ΔΑΣΩΝ.

ΑΠΟΣΠΑΣΜΑ ΠΙΝΑΚΙΔΑΣ ΧΑΡΤΟΥ ΓΥΣ 6288/6 ΚΛΙΜΑΚΑΣ 1/ 5000

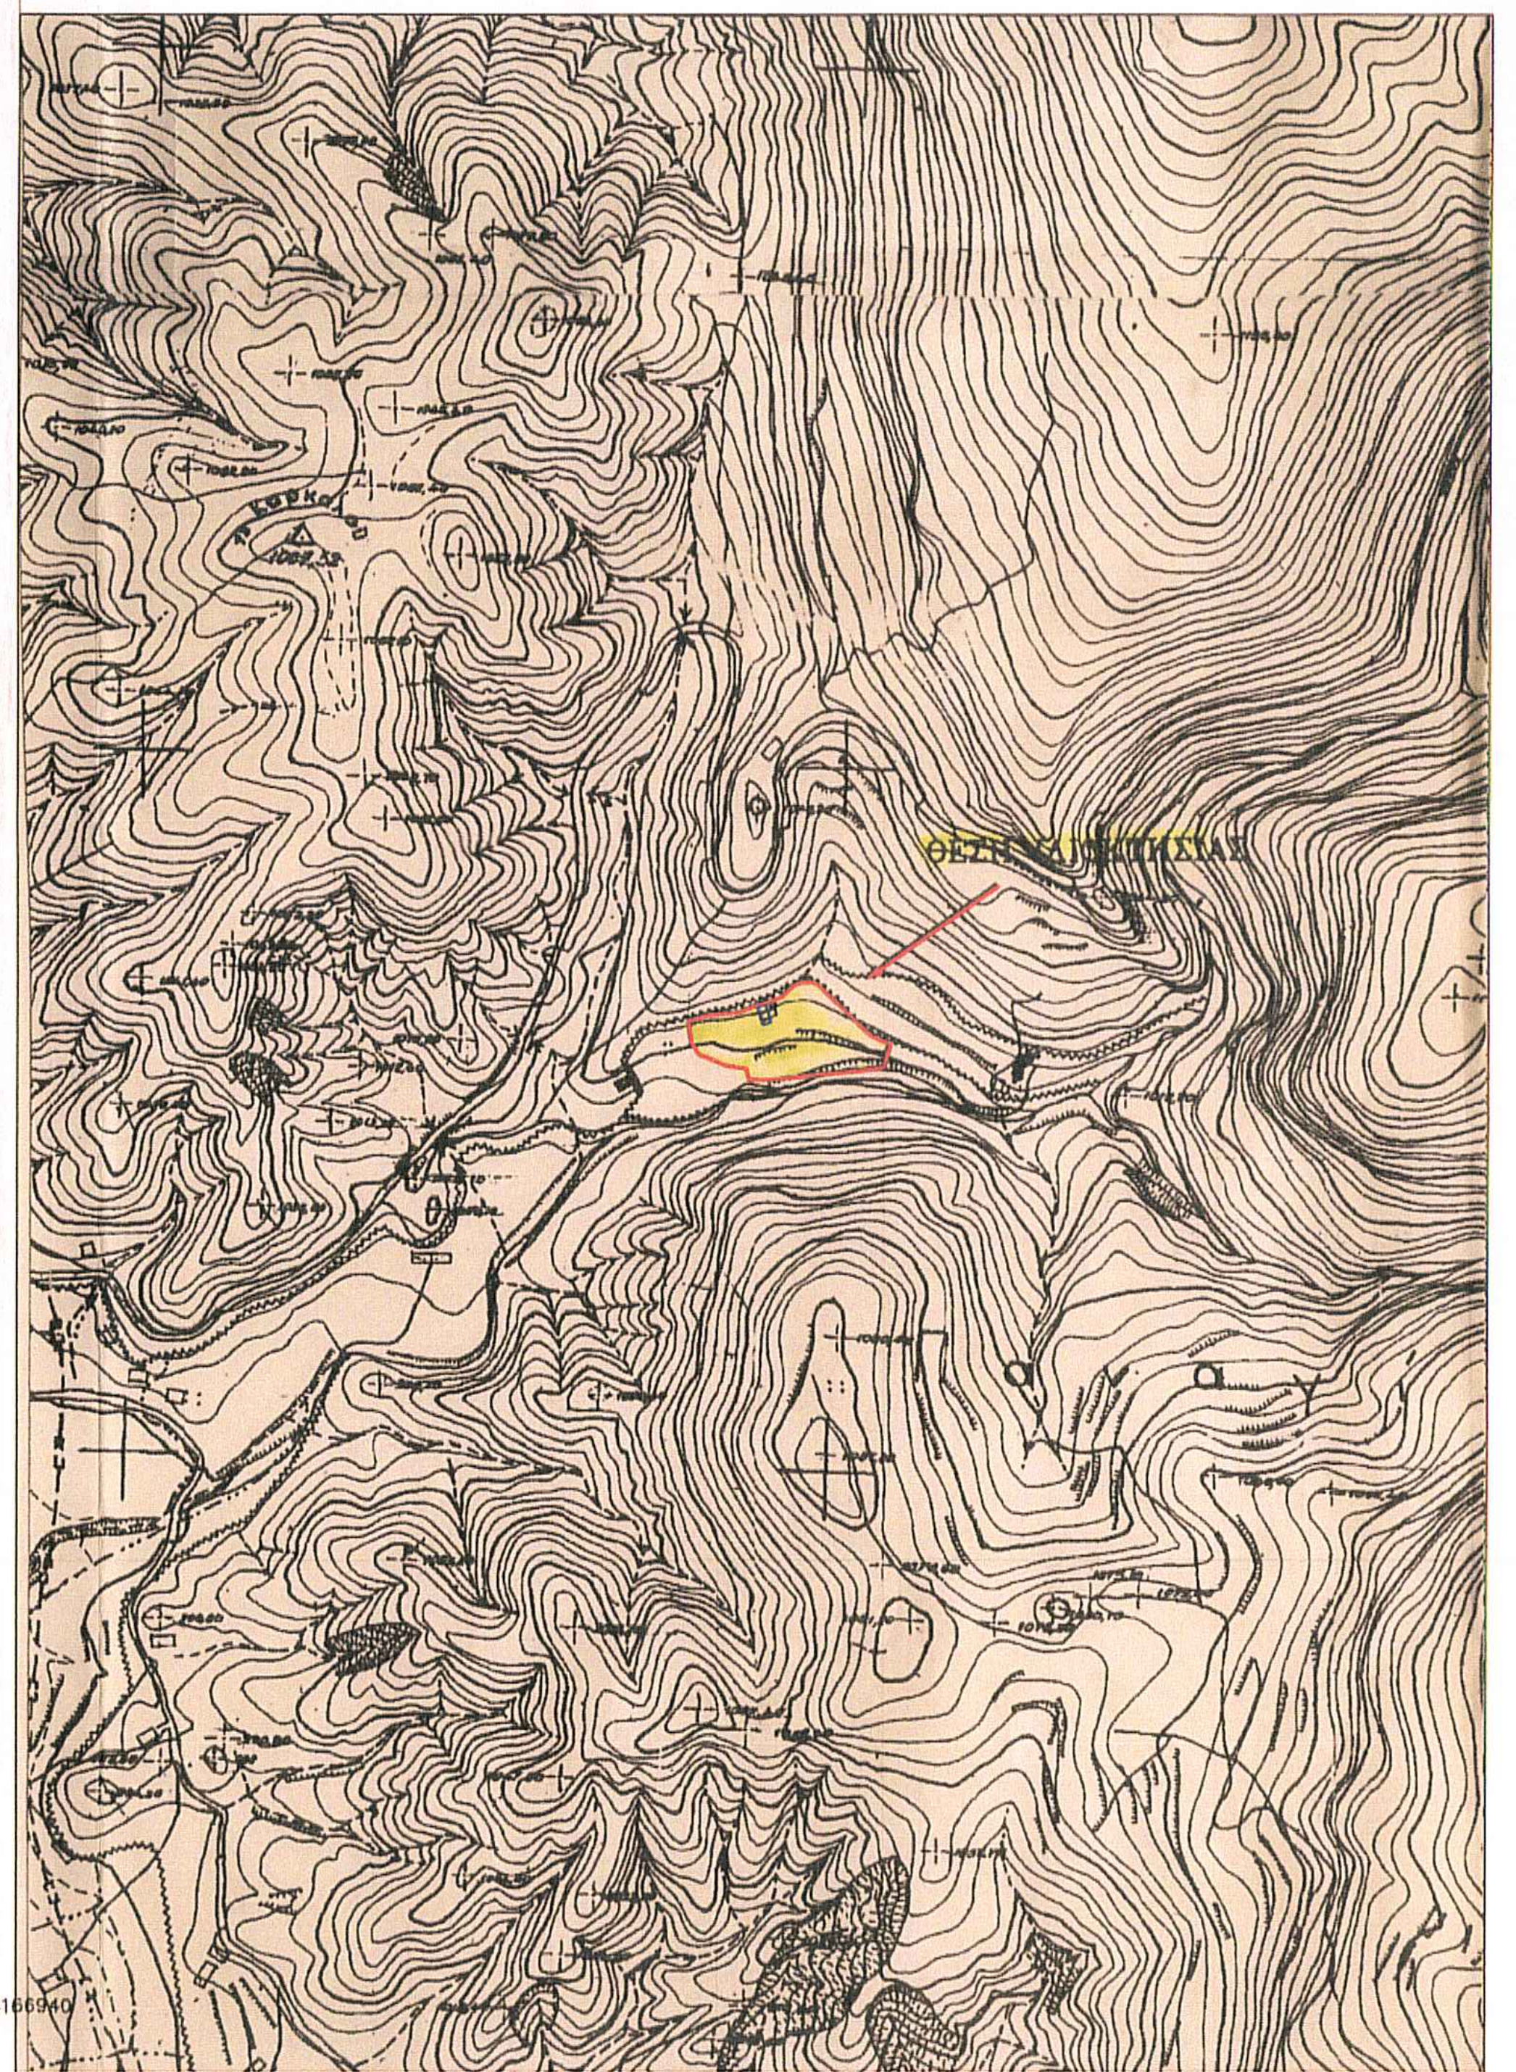

ΔΗΛΩΣΗ ΙΔΙΟΚΤΗΤΗ (Ν. 4030/2011)
Ο κατωθι υπογεγραμμενος Γεώργιος Μανδρακουκας ,δηλωνω οτι:
τα αρχικα και υλοποιημενα ορια των γεωτεμαχιων 01 με στοιχεια Τ,Υ,Φ,Χ,Ψ,Ω1,Α1,Α,Β,Γ,Δ,Ε,Ζ,Η,Θ,Ι,Κ,Λ,Μ,Ν,Ξ,Ο,Π,Ρ,Σ,Τ εμβαδον 6341.77 τμ και που βρισκεται στην θεση Καρκαλου του Δημου Γορτυνιας Π.Ε Αρκαδιας υπεδειχθησαν απο εμενα, και ευθυνομαι για την ακριβεια των δηλουμενων οριων του γεωτεμαχιου.

Ο ΔΗΛΩΝ

ΔΗΜΗΤΡΑ Κ. ΒΑΣΙΛΟΠΟΥΛΟΥ
ΔΙΠΛΩΜ. ΠΟΛΙΤΙΚΟΣ ΜΗΧΑΝΙΚΟΣ
ΕΘΝΙΚΟ ΜΕΤΣΟΒΙΟ ΠΟΛΥΤΕΧΝΕΙΟ
ΜΕΛΟΣ Τ.Ε.Ε. - ΑΡ. ΜΗΤΡΩΟΥ: 53283
ΕΛΕΥΘΕΡΙΟΥ ΒΕΝΙΖΕΛΟΥ 49 - ΑΘΗΝΑ
ΤΗΛ.: 6944 352858 - 229-4093820

ΔΗΛΩΣΗ ΜΗΧΑΝΙΚΟΥ (Ν. 651 / 77)
Δηλώνω σύμφωνα με το νομο για το γεωτεμαχιο με στοιχεια Τ,Υ,Φ,Χ,Ψ,Ω1,Α1,Α,Β,Γ,Δ,Ε,Ζ,Η,Θ,Ι,Κ,Λ,Μ,Ν,Ξ,Ο,Π,Ρ,Σ,Τ εμβαδον 6341.77 τμ που βρισκεται στην θεση Καρκαλου του Δημου Γορτυνιας Π.Ε Αρκαδιας
α) Ειναι αρτιο και οικοδομησιμο εφοσον υφιαταται αυτοτελως προ του 1985 συμφωνα πολεοδομικες διαταξεις που ισχυουν σημερα.
β) βρισκεται εκτος σχεδιου πολεως εκτος Γ.Π.Σ. εκτος ΒΗΠΑ ΒΙΟΠΑ, του Δημου Γορτυνιας Π.Ε Αρκαδιας και
γ) Δεν εμπιπτει στις διαταξεις του νομου 1337/83 περι εισφορων γης και χρημα.
δ) εντος αυτου δε διερχονται εναεριες γραμμές μεταφοράς υψηλής τάσης της ΔΕΗ,
αγωγος φυσικου αεριου,οδος προυφισταμενη του 1923 αλλα υπαρχει ρεμα σε αποσταση μικροτερη των 20 μ, και
ε) εντος των ομορων γεωτεμαχιων δεν υφιστανται διατηρητεα κτισματα
στ) απέχει από την θάλασσα πανω απο 800 μ.

ΔΗΜΗΤΡΑ Κ. ΒΑΣΙΛΟΠΟΥΛΟΥ
ΔΙΠΛΩΜ. ΠΟΛΙΤΙΚΟΣ ΜΗΧΑΝΙΚΟΣ
ΕΘΝΙΚΟ ΜΕΤΣΟΒΙΟ ΠΟΛΥΤΕΧΝΕΙΟ
ΜΕΛΟΣ Τ.Ε.Ε. - ΑΡ. ΜΗΤΡΩΟΥ: 53283
ΕΛΕΥΘΕΡΙΟΥ ΒΕΝΙΖΕΛΟΥ 49 - ΑΘΗΝΑ
ΤΗΛ.: 6944 352858 - 229-4093820

ΙΔΙΟΚΤΗΣΙΑ	ΓΕΩΡΓΙΟΣ ΜΑΝΔΡΑΚΟΥΚΑΣ	
ΘΕΣΗ	ΚΑΡΚΑΛΟΥ ΤΟΥ ΔΗΜΟΥ ΓΟΡΤΥΝΙΑΣ Π.Ε ΑΡΚΑΔΙΑΣ	
ΜΕΛΕΤΗΤΗΣ	ΔΗΜΗΤΡΑ ΒΑΣΙΛΟΠΟΥΛΟΥ ΠΟΛΙΤΙΚΟΣ ΜΗΧΑΝΙΚΟΣ 22940 93820 – 6944 352 858	
ΘΕΜΑ ΣΧΕΔΙΟΥ ΤΟΠΟΓΡΑΦΙΚΟ ΔΙΑΓΡΑΜΜΑ		ΑΡ.ΣΧΕΔΙΟΥ Α1
ΚΛΙΜΑΚΑ 1 : 200	ΚΩΔΙΚΟΣ ΜΕΛΕΤΗΣ	
ΥΠΟΓΡΑΦΗ	ΣΦΡΑΓΙΔΑ ΔΗΜΗΤΡΑ Κ. ΒΑΣΙΛΟΠΟΥΛΟΥ ΔΙΠΛΩΜ. ΠΟΛΙΤΙΚΟΣ ΜΗΧΑΝΙΚΟΣ ΕΘΝΙΚΟ ΜΕΤΣΟΒΙΟ ΠΟΛΥΤΕΧΝΕΙΟ ΜΕΛΟΣ Τ.Ε.Ε. - ΑΡ. ΜΗΤΡΩΟΥ: 53283 ΕΛΕΥΘΕΡΙΟΥ ΒΕΝΙΖΕΛΟΥ 49 - ΑΘΗΝΑ ΤΗΛ.: 6944 352858 - 229-4093820	
ΗΜΕΡΟΜΗΝΙΑ : ΙΟΥΝΙΟΣ 2018		