



- Ο κάτωθι υπογεγραμμένος ΡΩΜΑΝΟΣ ΓΕΩΡΓΙΟΣ δηλώνω :
- Τα όρια του αγροτεμαχίου που φαίνεται στο παρόν διάγραμμα και που βρίσκεται εντός ζώνης 800 μ του μη οριοθετημένου οικισμού Μάρκου του Δήμου Γορτυνίας, Δ.Ε. Δημητσάνας, Τ.Κ. Ζάτουνας, στη υπεδείχθησαν από εμένα και
 - Ευθύνομαι για την ακρίβεια των δηλούμενων στοιχείων του γηπέδου και την ύπαρξη και την αιτία του δικαιώματός μου να ζητήσω την έκδοση άδειας δόμησης

Ο ΔΗΛΩΝ

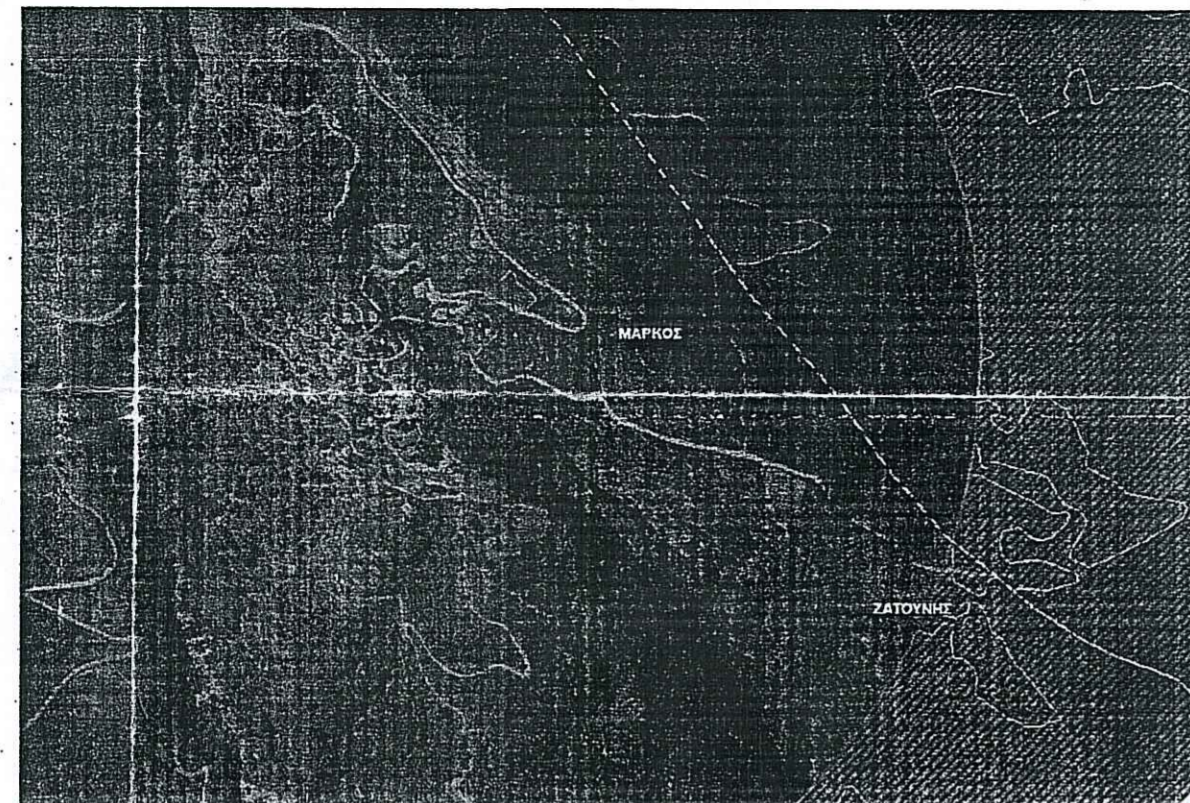

ΚΤΗΜΑΤΟΛΟΓΙΚΟ ΑΠΟΣΠΑΣΜΑ
ΙΔΙΟΚΤΗΣΙΑΣ ΓΕΩΡΓΙΟΥ ΡΩΜΑΝΟΥ

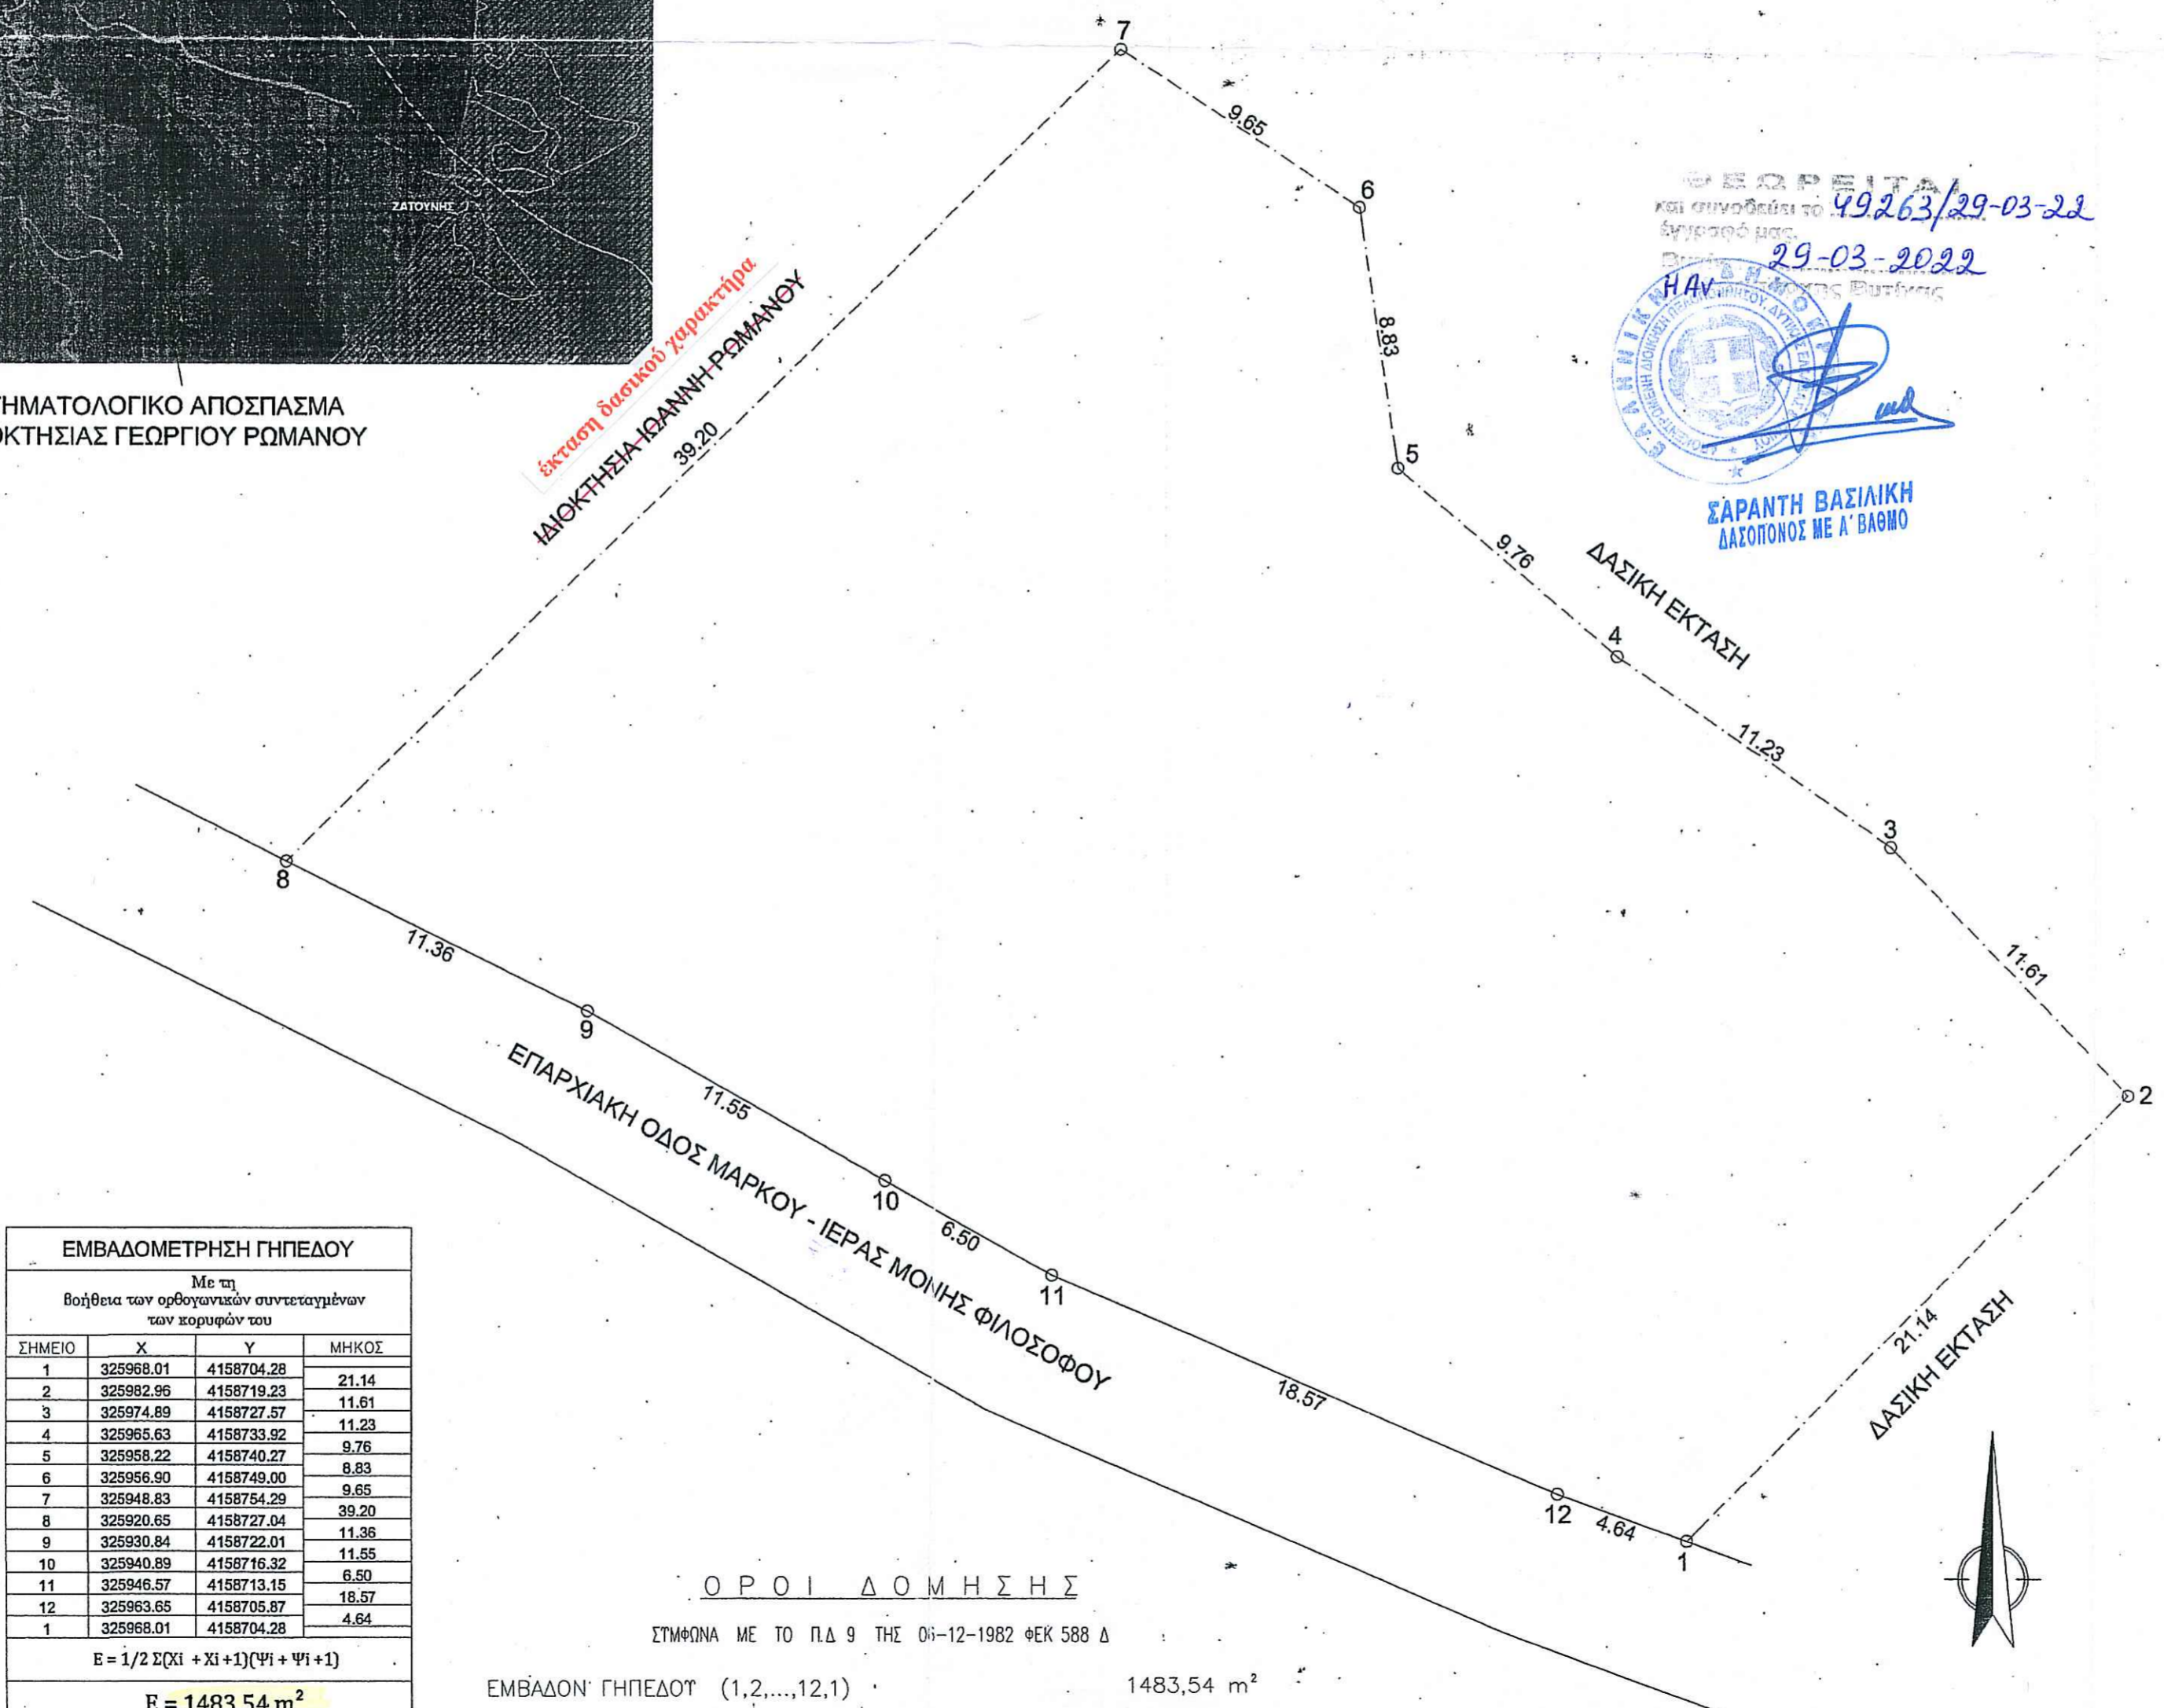

49263/29-03-22
29-03-2022
ΣΑΡΑΝΤΗ ΒΑΣΙΛΙΚΗ
ΔΑΣΟΠΟΝΟΣ ΜΕ Α' ΒΑΘΜΟ

ΕΜΒΑΔΟΜΕΤΡΗΣΗ ΓΗΠΕΔΟΥ			
Με τη βοήθεια των ορθογωνίων συνεταγμένων των κορυφών του			
ΣΗΜΕΙΟ	X	Y	ΜΗΚΟΣ
1	325968.01	4158704.28	21.14
2	325982.96	4158719.23	11.61
3	325974.89	4158727.57	11.23
4	325965.63	4158733.92	9.76
5	325958.22	4158740.27	8.83
6	325956.90	4158749.00	9.65
7	325948.83	4158754.29	39.20
8	325920.65	4158727.04	11.36
9	325930.84	4158722.01	11.55
10	325940.89	4158716.32	6.50
11	325946.57	4158713.15	18.57
12	325963.65	4158705.87	4.64
1	325968.01	4158704.28	

$E = 1/2 \sum (x_i + x_{i+1})(y_i + y_{i+1})$

E = 1483.54 m²

ΟΡΟΙ ΔΟΜΗΣΗΣ
ΣΤΗΘΩΝΑ ΜΕ ΤΟ Π.Δ. 9 ΤΗΣ 06-12-1982 ΦΕΚ 588 Δ
ΕΜΒΑΔΟΝ ΓΗΠΕΔΟΥ (1,2,...,12,1) 1483,54 m²

ΤΟΠΟΓΡΑΦΙΚΟ ΔΙΑΓΡΑΜΜΑ

ΙΔΙΟΚΤΗΤΗΣ : ΡΩΜΑΝΟΣ ΓΕΩΡΓΙΟΣ

ΘΕΣΗ : Τ.Κ. ΖΑΤΟΥΝΑΣ, Δ.Ε. ΔΗΜΗΤΣΑΝΑΣ του ΔΗΜΟΥ ΓΟΡΤΥΝΙΑΣ, ΕΝΤΟΣ ΖΩΝΗΣ 800μ ΤΟΥ ΜΗ ΟΡΙΟΘΕΤΗΜΕΝΟΥ ΟΙΚΙΣΜΟΥ ΜΑΡΚΟΥ, ΘΕΣΗ "ΠΕΡΑ ΜΕΡΙΑ"

ΜΕΛΕΤΗΤΗΣ: Σταθόπουλος Σ. Ευάγγελος

Πτυχ. Πολιτικός Μηχανικός Πατρών

ΗΜΕΡΟΜΗΝΙΑ ΜΕΛΕΤΗΣ
ΟΚΤΩΒΡΙΟΣ 2021

ΚΛΙΜΑΚΑ
1:200

ΔΗΛΩΣΗ ΜΗΧΑΝΙΚΟΥ (Ν.651/1977)

Ο κάτωθι υπογεγραμμένος Σταθόπουλος Σ. Ευάγγελος Πολιτικός Μηχανικός Τ.Ε. δηλώνω υπεύθυνα ότι το υπό στοιχεία 1,2,3,.....11,12,1..... γήπεδο είναι άρτιο και οικοδομήσιμο κατά κανόνα σύμφωνα με τις ισχύουσες πολεοδομικές διατάξεις και δεν συνδέεται με έκταση του αυτού ιδιοκτήτη. Η περιοχή στην οποία βρίσκεται το ακίνητο δεν υπάγεται στις διατάξεις του Ν.1337/83 και δεν οφείλεται εισφορά σε γη και χρήμα.

ΑΡΙΘΜΟΣ ΣΧΕΔΙΟΥ

T1

ΣΤΑΘΟΥΠΟΥΛΟΣ Σ. ΕΥΑΓΓΕΛΟΣ
ΠΟΛΙΤΙΚΟΣ ΜΗΧΑΝΙΚΟΣ Τ.Ε.
ΠΡΩΤΗ ΒΕΛΟΝΥΠΟΔΟΜΗΣ
ΑΡΙΘΜΟΣ ΜΕΤΡΩΟΥ Τ.Ε.Ε. 20590
ΚΟΝΔΑΚΗ 9, ΤΡΙΠΟΛΗ
ΚΙΝ. 6984693219
ΑΦΜ. 155052400 - ΛΟΥ ΤΡΙΠΟΛΗΣ

ΠΑΡΑΤΗΡΗΣΕΙΣ

1. ΤΑ ΟΡΙΑ ΥΠΟΔΕΙΧΘΗΚΑΝ ΑΠΟ ΤΟΝ ΙΔΙΟΚΤΗΤΗ
2. Η ΑΠΟΤΥΠΩΣΗ ΕΓΙΝΕ ΜΕ Ε.Μ.Δ.
3. ΟΙ ΔΙΑΣΤΑΣΕΙΣ ΚΑΙ ΤΑ ΕΜΒΑΔΑ ΤΠΟΛΟΓΙΣΤΗΚΑΝ ΑΝΑΛΗΤΙΚΑ ΑΠΟ ΤΙΣ ΣΤΗΝΤΕΛΕΓΜΕΝΕΣ ΤΩΝ ΚΟΡΥΦΩΝ
4. ΤΟ ΔΙΑΓΡΑΜΜΑ ΕΙΝΑΙ ΕΝΤΑΓΜΕΝΟ ΣΤΟ ΚΡΑΤΙΚΟ ΣΥΣΤΗΜΑ ΣΤΗΝΤΕΛΕΓΜΕΝΩΝ ΕΓΣΑ '87
5. Η ΕΞΑΡΤΗΣΗ ΑΠΟ ΤΟ ΕΓΣΑ '87 ΠΡΑΓΜΑΤΟΠΟΙΗΘΗΚΕ ΜΕ ΣΥΣΤΗΜΑ GPS ΚΑΙ ΚΑΝΟΝΤΑΣ ΧΡΗΣΗ ΤΟΥ ΕΛΛΗΝΙΚΟΥ ΣΥΣΤΗΜΑΤΟΣ URANUS