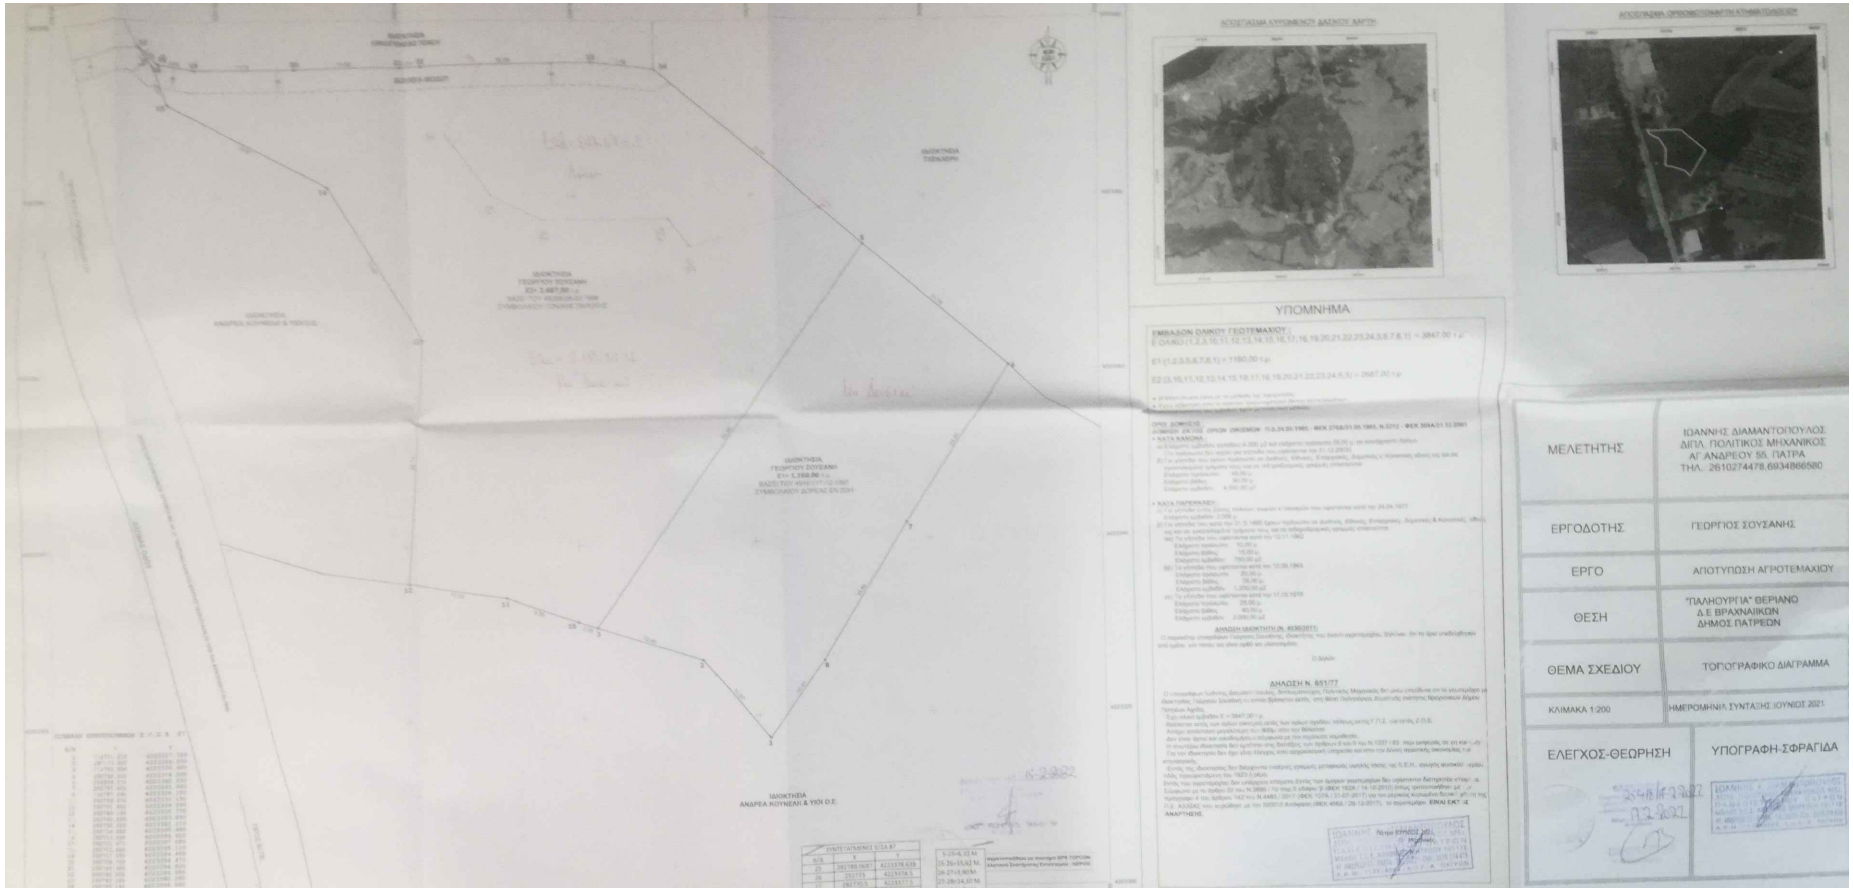

ΑΠΟΣΠΑΣΜΑ ΚΥΤΟΜΕΤΡΙΟΥ ΔΑΣΙΚΟΥ ΧΑΡΤΗ

ΑΠΟΣΠΑΣΜΑ ΟΡΘΟΦΩΤΟΧΑΡΤΗ ΚΤΗΜΑΤΟΛΟΓΙΟΥ

ΥΠΟΜΝΗΜΑ

ΟΡΟΙ ΔΟΜΗΣΗΣ

ΔΗΛΩΣΗ Ν. 651/77

ΜΕΛΕΤΗΤΗΣ	ΙΩΑΝΝΗΣ ΔΙΑΜΑΝΤΟΠΟΥΛΟΣ ΔΙΠΛ. ΠΟΛΙΤΙΚΟΣ ΜΗΧΑΝΙΚΟΣ ΑΓ. ΑΝΔΡΕΟΥ 55, ΠΑΤΡΑ ΤΗΛ.: 2610274478,6934866580
ΕΡΓΟΔΟΤΗΣ	ΓΕΩΡΓΙΟΣ ΣΟΥΣΑΝΗΣ
ΕΡΓΟ	ΑΠΟΤΥΠΩΣΗ ΑΓΡΟΤΕΜΑΧΙΟΥ
ΘΕΣΗ	"ΠΑΛΗΟΥΡΓΙΑ" ΘΕΡΙΑΝΟ Δ.Ε ΒΡΑΧΝΑΙΙΚΩΝ ΔΗΜΟΣ ΠΑΤΡΕΩΝ
ΘΕΜΑ ΣΧΕΔΙΟΥ	ΤΟΠΟΓΡΑΦΙΚΟ ΔΙΑΓΡΑΜΜΑ
ΚΛΙΜΑΚΑ 1:200	ΗΜΕΡΟΜΗΝΙΑ ΣΥΝΤΑΞΗΣ ΙΟΥΝΙΟΣ 2021
ΕΛΕΓΧΟΣ-ΘΕΩΡΗΣΗ	ΥΠΟΓΡΑΦΗ-ΣΦΡΑΓΙΔΑ