ΟΡΟΙ ΔΟΜΗΣΗΣ ΣΥΜΦΩΝΑ ΜΕ ΤΟ 1: Π.Δ.. 24-4/3-5-85 ΦΕΚ 181 Δ
2: Π.Δ. 4-11-11 ΦΕΚ 289ΑΑΠ/11)

ΑΡΤΙΟΤΗΤΑ - ΟΙΚΟΔΟΜΗΣΙΜΟΤΗΤΑ
ΚΑΤΑ ΚΑΝΟΝΑ ΑΡΤΙΟΤΗΤΑ Ε=500 Π=15

ΚΑΤΑ ΠΑΡΕΚΚΛΙΣΗ
ΠΑ Ε<500 Π=10
ΠΡΟ ΠΗ 3-5-85 ΜΕ ΟΠΟΙΟ ΕΜΒΑΔΟ ΚΑΙ ΔΙΑΣΤΑΣΕΙΣ
ΛΟΙΠΟΙ ΟΡΟΙ ΔΟΜΗΣΗΣ
ΣΥΝΤ. ΔΟΜΗΣΗΣ: ΜΕΓΙΣΤΗ ΕΠΙΤΡΕΠΟΜΕΝΗ ΣΥΝΟΛΙΚΗ ΕΠΙΦΑΝΕΙΑ
740τ.μ. ΓΙΑ Ε<700
490τ.μ. ΓΙΑ Ε>700
200τ.μ. ΓΙΑ Ε<200 ΜΕ Σ.Δ.=1.0 ΚΑΙ Μ.Κ. ΕΩΣ 70%

ΠΟΣΟΣΤΟ ΚΑΛΥΨΗΣ 60%
ΑΡΙΘΜΟΣ ΟΡΟΦΩΝ 2
ΜΕΓΙΣΤΟ ΥΨΟΣ 7,5 Μ.
ΑΠΟΣΤΑΣΕΙΣ ΑΠΟ ΟΡΙΑ 0 Η 2,5 Μ.

ΑΠΑΓΟΡΕΥΕΤΑΙ Η ΚΑΤΑΣΚΕΥΗ ΚΤΙΣΜΑΤΟΣ ΕΠΙ PILOTIS

ΔΗΛΩΣΗ ΙΔΙΟΚΤΗΤΗ (Ν. 4030/11 αρ8.9)
Ο ΕΧΩΝ ΝΟΜΙΜΟ ΔΙΚΑΙΩΜΑ ΔΗΛΩΝΩ ΕΝΤΥΠΟΓΡΑΦΩΣ ΣΤΟ ΠΑΡΟΝ ΤΟΠΟΓΡΑΦΙΚΟ ΔΙΑΓΡΑΜΜΑ ΟΤΙ ΕΤΟΙΜΟΜΑΙ ΓΙΑ ΤΗΝ ΑΚΡΙΒΕΙΑ ΤΩΝ ΔΗΛΟΥΜΕΝΩΝ ΟΡΙΩΝ ΤΟΥ ΟΙΚΟΠΕΔΟΥ.

Ο ΔΗΛΩΝ

ΔΗΛΩΣΗ ΜΗΧΑΝΙΚΟΥ (651\77)

Ο ΤΥΠΟΓΡΑΦΩΝ ΓΟΥΛΑΣ ΑΘΑΝΑΣΙΟΣ ΠΟΛΙΤΙΚΟΣ ΜΗΧΑΝΙΚΟΣ ΔΗΛΩΝΩ ΟΤΙ ΤΟ ΟΙΚΟΠΕΔΟ ΠΟΥ ΦΑΙΝΕΤΑΙ ΣΤΟ ΔΙΑΓΡΑΜΜΑ ΑΠΤΟ ΜΕ ΤΑ ΣΤΟΙΧΕΙΑ (Α.Β.Γ.....Θ.Ι.Α) ΒΡΙΣΚΕΤΑΙ ΕΝΤΟΣ ΤΩΝ ΟΡΙΩΝ ΤΟΥ ΟΙΚΙΣΜΟΥ "ΚΑΜΑΡΙ" ΤΟΥ Ν. ΜΑΓΝΗΣΙΑΣ ΚΑΙ ΔΕΝ ΕΙΝΑΙ ΑΡΤΙΟ ΚΑΙ ΟΙΚΟΔΟΜΗΣΙΜΟ.
ΤΟ ΟΙΚΟΠΕΔΟ ΔΕΝ ΤΥΓΧΑΝΕΙ ΣΤΙΣ ΠΕΡΙΟΡΙΣΤΙΚΕΣ ΔΙΑΤΑΞΕΙΣ ΤΟΥ Ν.2331/83, ΔΕΝ ΕΧΕΙ ΤΥΧΟΧΡΕΩΣΗ ΕΙΣΦΟΡΑΣ ΣΕ ΓΗ ΚΑΙ ΧΡΗΜΑ.
Η ΠΕΡΙΟΧΗ ΔΕΝ ΕΧΕΙ ΚΗΡΥΧΘΕΙ ΤΥΠΟ ΚΤΗΜΑΤΟΓΡΑΦΗΣΗ ΚΑΙ ΔΕΝ ΑΠΑΙΤΕΙΤΑΙ ΤΥΠΟΒΟΛΗ ΔΗΛΩΣΗΣ ΙΔΙΟΚΤΗΣΙΑΣ ΤΟΥ Ν.2308/1995.
ΤΟ ΟΙΚΟΠΕΔΟ ΔΕΝ ΒΡΙΣΚΕΤΑΙ ΚΟΝΤΑ ΣΕ ΓΡΑΜΜΕΣ ΥΨΗΛΗΣ ΤΑΣΗΣ ΤΗΣ ΔΕΗ
Η ΠΕΡΙΟΧΗ ΒΡΙΣΚΕΤΑΙ ΕΝΤΟΣ ΠΕΡΙΟΧΗΣ ΔΙΚΤΥΟΥ NATURA 2000.
ΤΟ ΟΙΚΟΠΕΔΟ ΔΕ ΣΥΝΟΡΕΥΕΙ ΜΕ ΔΙΑΤΗΡΗΤΕΑ ΚΤΙΡΙΑ ΚΑΙ ΠΑΡΑΔΟΣΙΑΚΑ ΚΑΛΛΙΤΕΡΙΜΑ.
ΕΛΑΧΙΣΤΗ ΑΠΟΣΤΑΣΗ ΑΠΟ ΤΗ ΘΑΛΑΣΣΑ 21Μ.
ΤΟ ΟΙΚΟΠΕΔΟ ΒΡΙΣΚΕΤΑΙ ΣΤΗ ΔΗΜΟΤΙΚΗ ΕΝΟΤΗΤΑ ΚΕΡΑΜΙΔΙΟΥ ΤΟΥ ΔΗΜΟΥ ΡΗΓΑ ΦΕΡΑΙΟΥ.
ΚΑΘΟΡΙΣΜΟΣ ΓΡΑΜΜΩΝ ΑΙΓΙΑΛΟΥ ΚΑΙ ΠΑΡΑΛΙΑΣ ΑΓ. ΙΩΑΝΝΗ ΚΕΡΑΜΙΔΙΟΥ: Φ.Ε.Κ. 218/Δ/8-7-2015

Ο ΔΗΛΩΝ

ΑΘΑΝΑΣΙΟΣ ΧΡ. ΓΟΥΛΑΣ
ΠΟΛΙΤΙΚΟΣ ΜΗΧΑΝΙΚΟΣ
ΜΕΛΟΣ Τ.Ε.Ε. ΜΗΤΡΩΟΥ 67323
ΙΚΑΡΩΝ 9 - ΒΟΛΟΣ
ΤΗΛ. 2421107153
ΑΦΜ: 046782919 - ΔΟΥ Ν. ΙΩΝΙΑΣ ΒΟΛΟΥ

Εοικ.(Α.Β.Γ....Θ.Ι.Α)= 48,06τ.μ

ΣΤΝΤ/ΝΕΣ ΕΓΣΑ

Α	407690,183	4381991,018
Β	407691,128	4381989,729
Γ	407693,285	4381984,884
Δ	407687,113	4381981,546
Ε	407684,359	4381985,841
Ζ	407686,657	4381987,259
Η	407685,675	4381988,944
Θ	407689,238	4381990,762
Ι	407689,429	4381991,859

ΣΤΝΤ/ΝΕΣ ΚΤΙΡΙΟΥ

Κ	407686,977	4381981,759
Λ	407687,684	4381982,139
Μ	407687,819	4381981,928
Ν	407689,540	4381982,858
Ξ	407689,404	4381983,069
Ο	407692,217	4381984,577
Π	407690,123	4381989,281

Ε(Α.Β.Γ.Δ.Ε.Ζ.Η.Θ.Ι.Α)=48,06τ.μ.

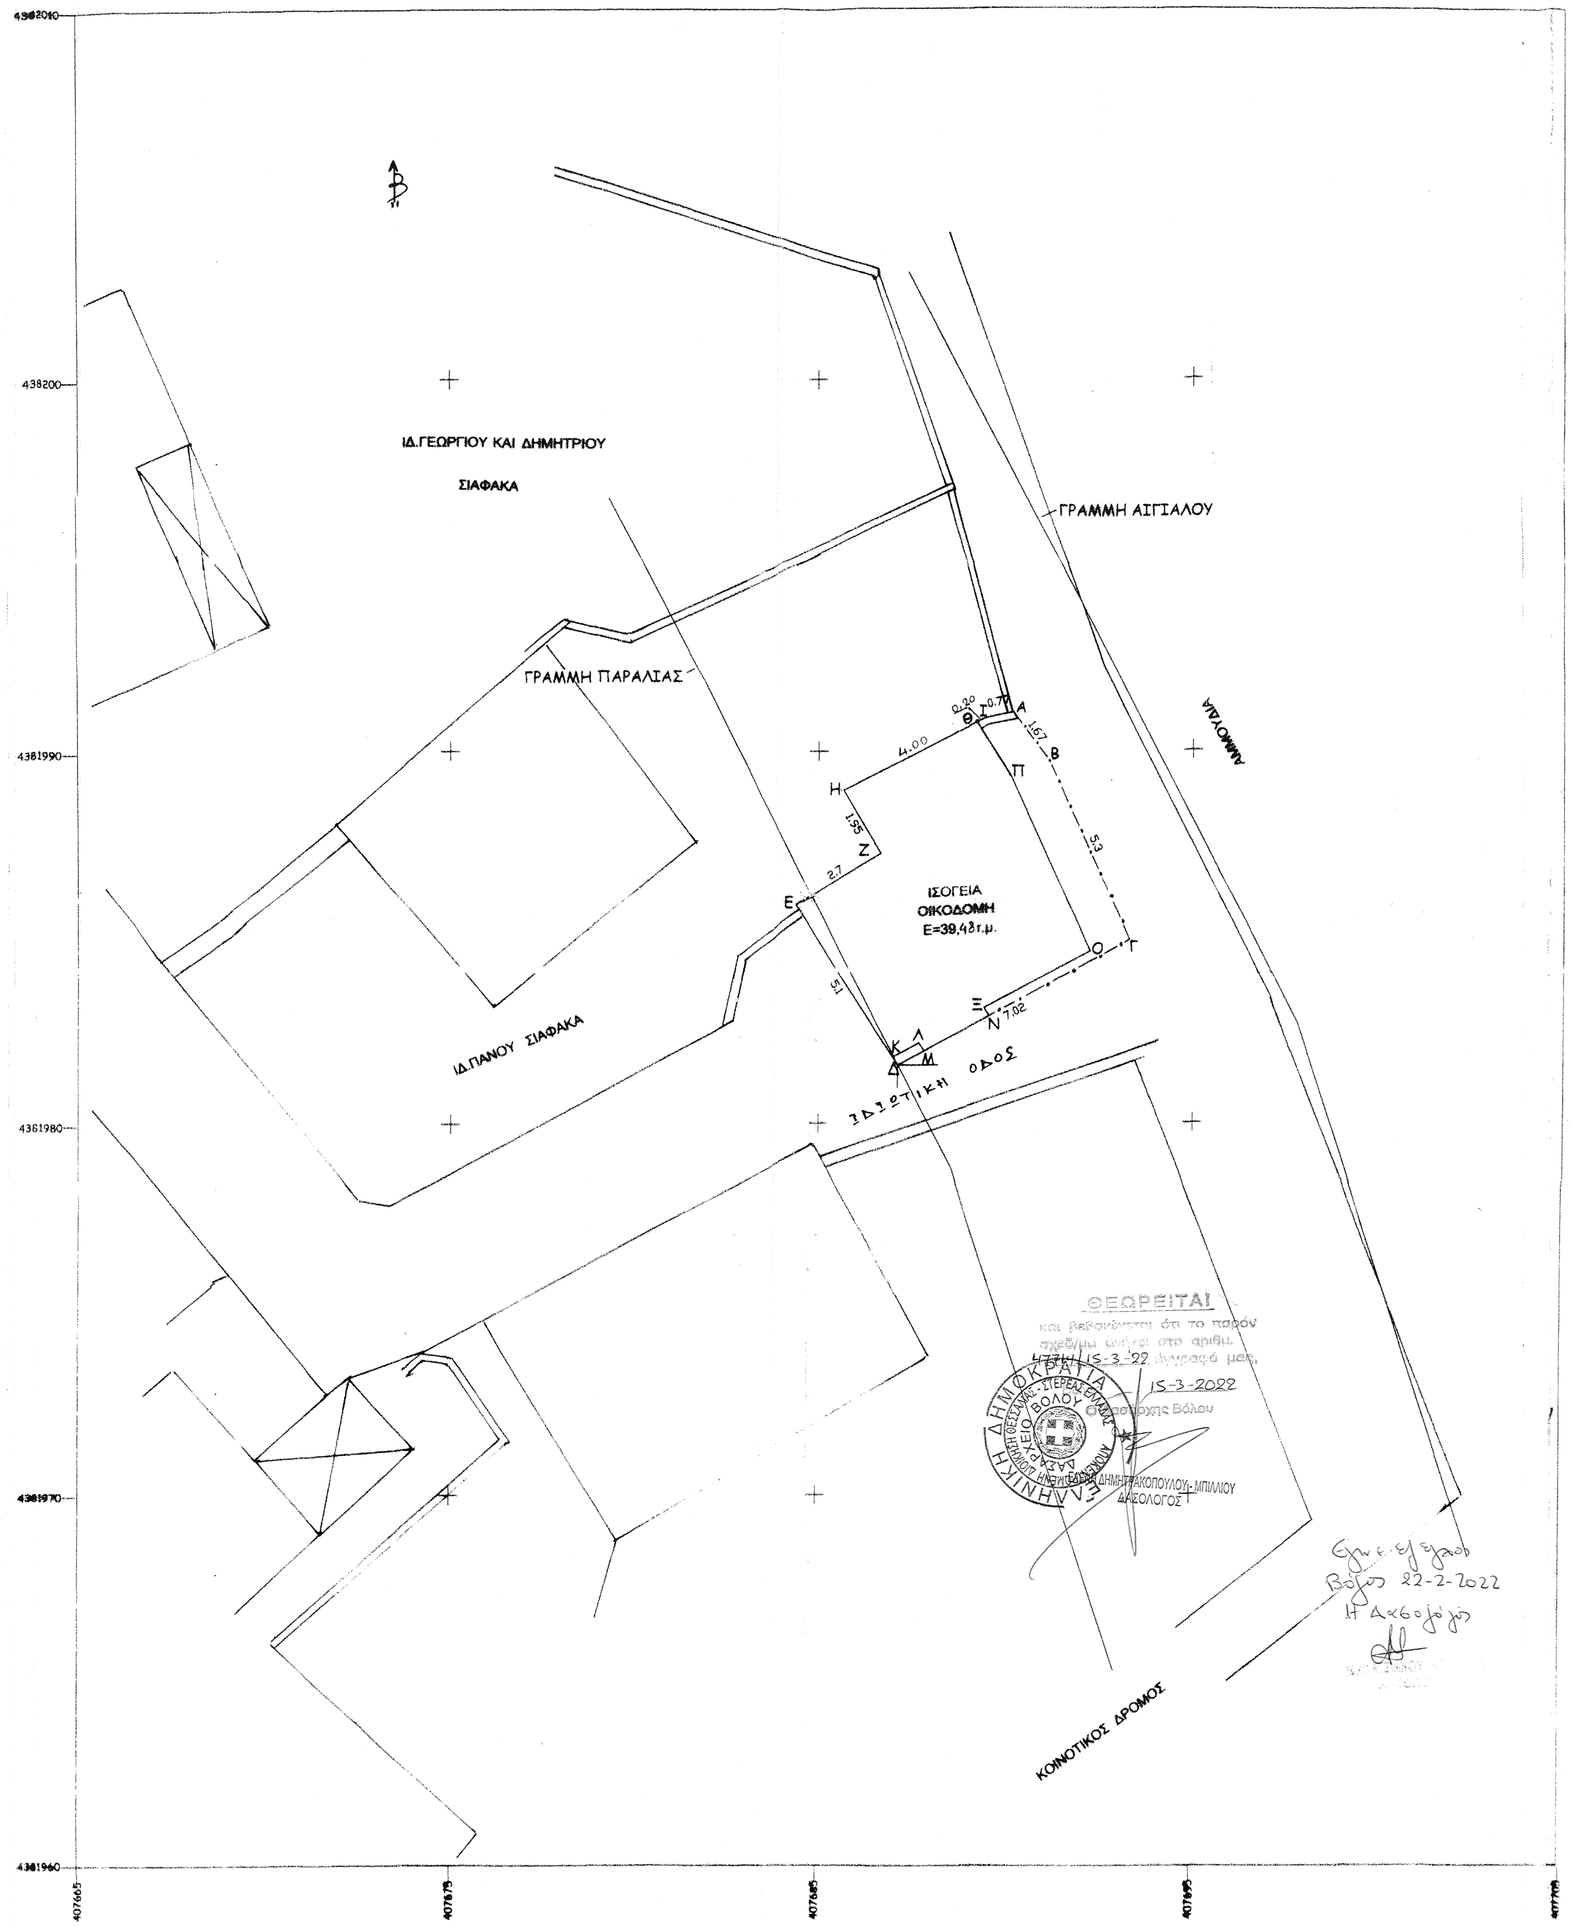

ΘΕΩΡΕΙΤΑΙ
και βεβαιώνεται ότι το παρόν σχεδίαμε αριθμ. πρωτ. αριθμ. μελ.
ΒΟΛΟΣ 15-3-'22
ΑΠΜΟΔΙΑ ΥΠΗΡΕΣΙΑ ΔΟΜΗΣΗΣ ΒΟΛΟΥ
15-3-2022
Προϊστάμενος Τμήματος Βόλου
ΔΗΜΗΤΡΑΚΟΠΟΥΛΟΥ-ΜΠΑΛΙΟΥ
ΑΡΧΙΤΕΚΤΟΝΑΣ ΜΗΧΑΝΙΚΟΣ

Θεωρήθηκε
Βόλος 22-2-2022
Η Αρχιτέκτων

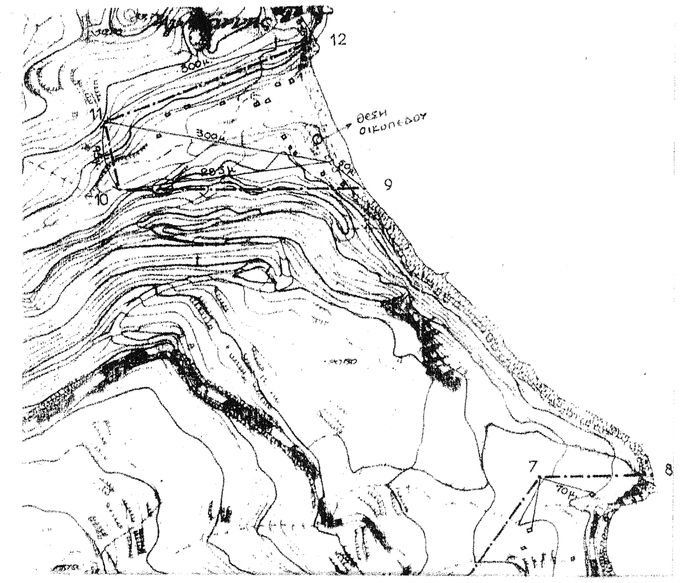

Ιδιοκτήτης: ΤΣΙΜΠΕΡΙΔΗΣ ΚΩΝ/ΝΟΣ

Θεση: ΑΓ. ΙΩΑΝΝΗΣ ΚΑΜΑΡΙΟΥ ΚΕΡΑΜΙΔΙΟΥ ΜΑΓΝΗΣΙΑΣ

ΘΕΜΑ ΣΧΕΔΙΟΥ

ΤΟΠΟΓΡΑΦΙΚΟ ΔΙΑΓΡΑΜΜΑ

Κλιμακα: 1:100

Χρονος μελετης: ΜΑΙΟΣ 2016

ΣΦΡΑΓΙΔΑ-ΥΠΟΓΡΑΦΗ

ΑΘΑΝΑΣΙΟΣ ΧΡ. ΓΟΥΛΑΣ
ΠΟΛΙΤΙΚΟΣ ΜΗΧΑΝΙΚΟΣ
ΜΕΛΟΣ Τ.Ε.Ε. ΜΗΤΡΩΟΥ 67323
ΙΚΑΡΩΝ 9 - ΒΟΛΟΣ
ΤΗΛ. 2421107153
ΑΦΜ: 046782919 - ΔΟΥ Ν. ΙΩΝΙΑΣ ΒΟΛΟΥ