

ΟΡΟΙ ΔΟΜΗΤΗΣ ΣΤΑΣΙΜΟΥ ΟΙΚΙΣΜΟΥ ΠΕΝΤΑΚΟΡΦΟΥ
 Π.Δ. 1/06-12-1982(Φ.Ε.Κ. 389) / Α. 123-12-1982
 ΚΑΝΟΝΑΣ
 ΚΑΛΥΨΗ: 0,90
 ΚΛΑΥΣΗ: max. 200,00 μ.μ.
 ΑΠΟΣΤΑΣΕΙΣ: 2,50 μ.
 max. H: 7,50 μ. + 1,50 μ. για στέγη

ΕΜΒΑΔΟΜΕΤΡΗΣΗ
 ΕΜΒΑΔΟΝ ΟΙΚΟΠΕΔΟΥ: 42,24,44,45,1) = 5.224,62 τ.μ.
 42,24,44,45,1) = 5.224,62 τ.μ.

ΠΑΡΑΤΗΡΗΣΕΙΣ:

ΔΗΛΩΣΗ ΥΠΟΠΟΙΗΣΗΣ ΟΡΙΩΝ ΙΔΙΟΚΤΗΤΗΣ



ΕΛΕΓΧΘΗΚΕ
 Αλεξάνδρα Πολίτη

ΤΕΧΝΙΚΟ ΓΡΑΦΕΙΟ
 ΑΠΟΣΤΟΛΟΥ ΒΛΑΧΟΥ


ΕΡΓΟΔΟΤΗΣ: ΝΙΚΟΛΑΟΣ ΜΠΙΛΙΑΣ
 ΕΡΓΟ: ΑΝΕΓΡΣΗ ΙΣΟΓΕΙΑΣ ΚΑΤΟΙΚΙΑΣ
 ΘΕΣΗ: ΟΙΚΙΣΜΟΣ ΠΕΝΤΑΚΟΡΦΟΥ Δ.Ε. ΠΑΡΑΚΑΜΠΥΛΙΩΝ ΔΗΜΟΥ ΑΓΡΙΝΙΟΥ
 ΘΕΜΑ: ΤΟΠΟΓΡΑΦΙΚΟ ΔΙΑΓΡΑΜΜΑ
 ΚΛ. 1:200
 ΑΡΧΙΤΕΚΤΟΝΙΚΑ

Τ01
 ΙΟΥΝΙΟΣ 2018
 ΜΕΛΕΤΗΤΗΣ: ΒΛΑΧΟΣ ΑΠΟΣΤΟΛΟΣ
 Πολιτικός Μηχανικός Τ.Ε.


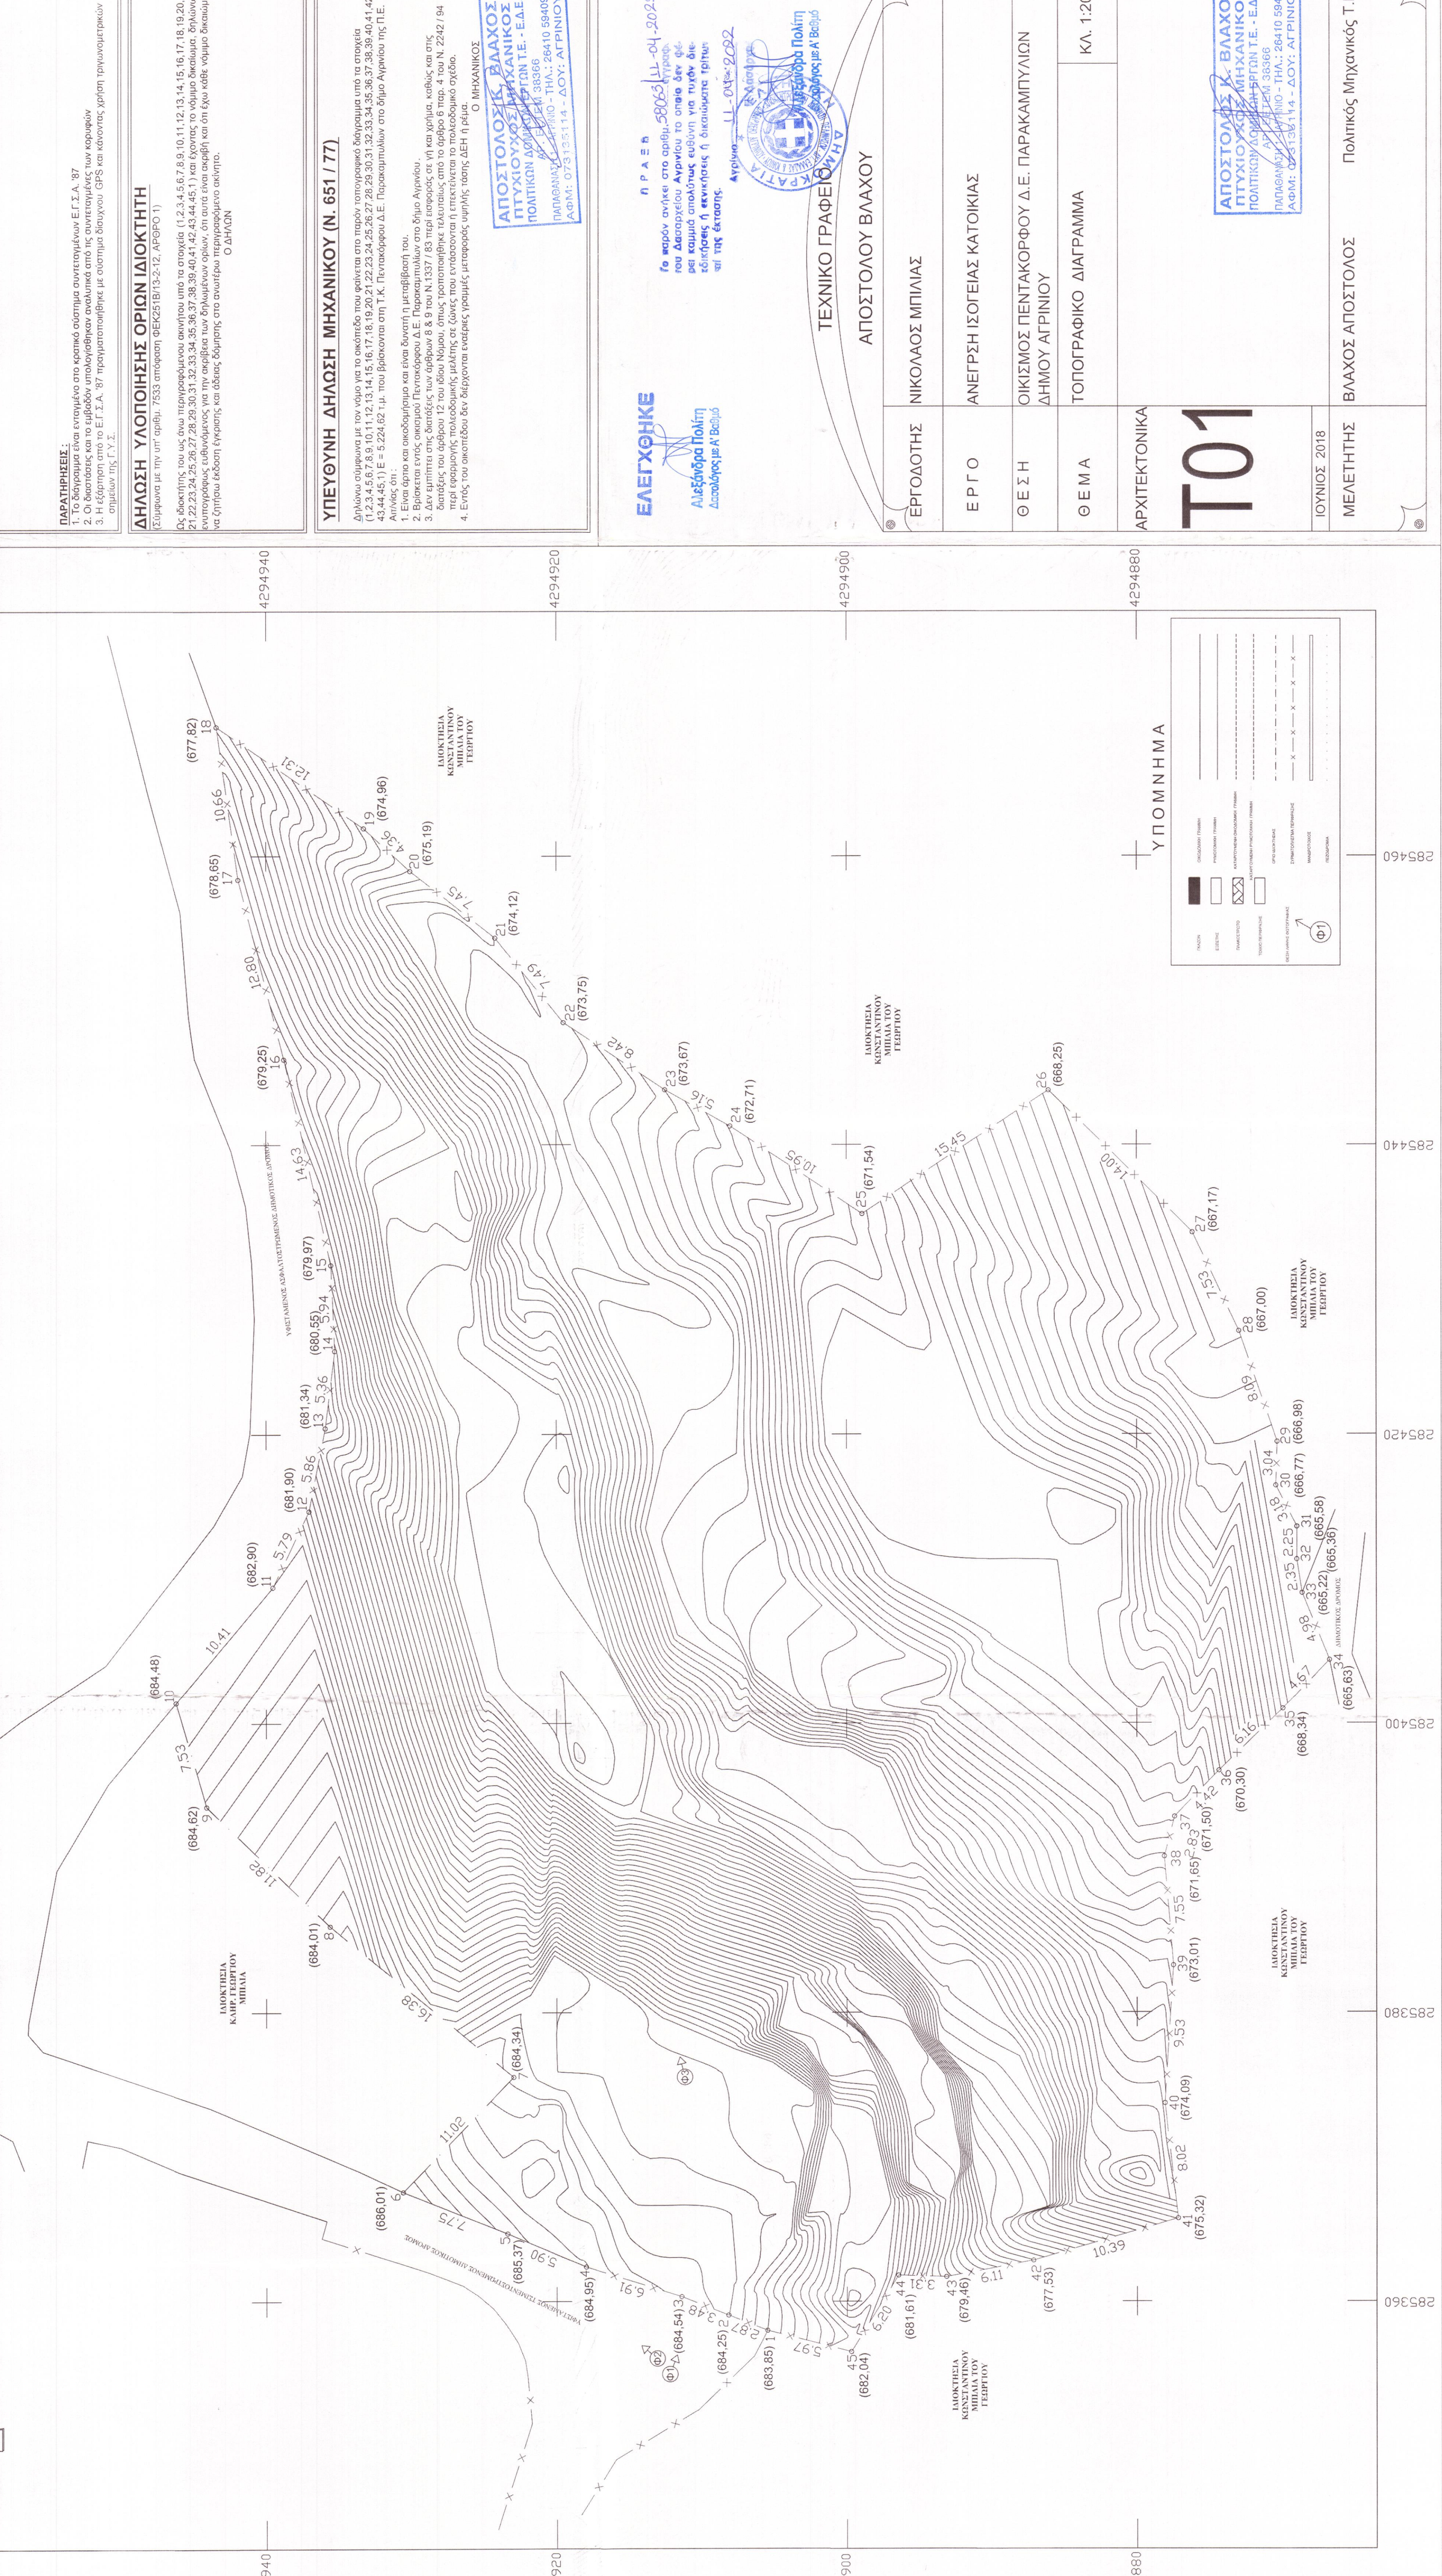


ΠΙΝΑΚΑΣ ΣΥΝΤΕΤΑΓΜΕΝΩΝ ΣΗΜΕΙΩΝ ΕΞΑΡΤΗΣΗΣ (Ε.Γ.Σ.Α. 87)

σημείο	X	Y	Απόσταση (μ.)
1	28537,99	4294905,48	2,87
2	285359,04	4294908,15	3,48
3	285360,33	4294911,38	6,91
4	285362,39	4294917,98	7,75
5	285364,74	4294923,40	7,75
6	285367,62	4294930,59	11,02
7	285375,58	4294922,98	16,38
8	285386,00	4294935,62	16,38
9	285394,23	4294944,10	11,62
10	285401,46	4294946,20	7,53
11	285409,46	4294939,53	10,41
12	285414,69	4294937,05	5,79
13	285420,44	4294935,93	5,86
14	285425,76	4294935,28	5,36
15	285431,70	4294935,54	5,94
16	285445,97	4294933,76	14,63
17	285450,38	4294941,91	12,8
18	285460,93	4294945,40	10,66
19	285461,93	4294933,28	12,31
20	285458,97	4294930,07	4,36
21	285454,35	4294924,22	7,45
22	285446,53	4294919,51	7,49
23	285443,85	4294912,50	5,16
24	285441,28	4294908,02	10,95
25	285435,21	4294896,91	15,45
26	285443,81	4294896,08	14
27	285433,94	4294876,15	7,53
28	285427,12	4294877,95	8,09
29	285419,47	4294870,32	3,18
30	285416,43	4294870,41	3,18
31	285411,59	4294869,96	2,25
32	285409,02	4294869,97	2,35
33	285404,02	4294866,61	4,98
34	285404,40	4294866,72	4,98
35	285401,01	4294869,93	4,67
36	285398,71	4294873,34	6,16
37	285395,52	4294877,40	4,42
38	285390,78	4294876,12	2,83
39	285385,26	4294877,49	7,55
40	285373,75	4294876,09	9,53
41	285365,78	4294877,18	6,02
42	285362,83	4294887,14	10,39
43	285361,69	4294893,14	6,11
44	285361,81	4294896,45	3,31
45	285356,52	4294896,69	6,2
46	285357,99	4294905,48	5,97

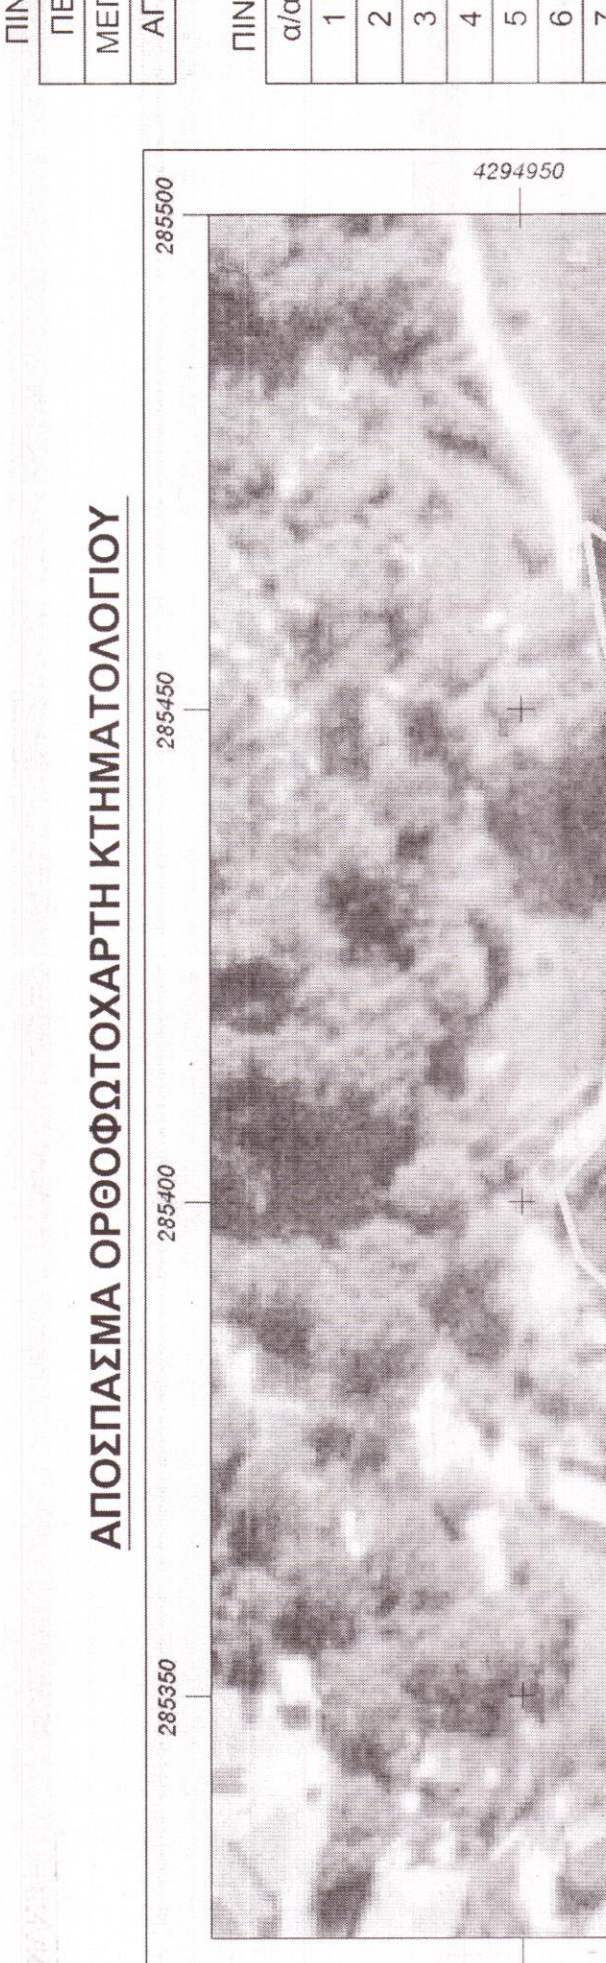

ΑΠΟΣΠΑΣΜΑ ΟΡΟΦΟΤΟΧΑΡΤΗ ΚΤΗΜΑΤΟΛΟΓΙΟΥ

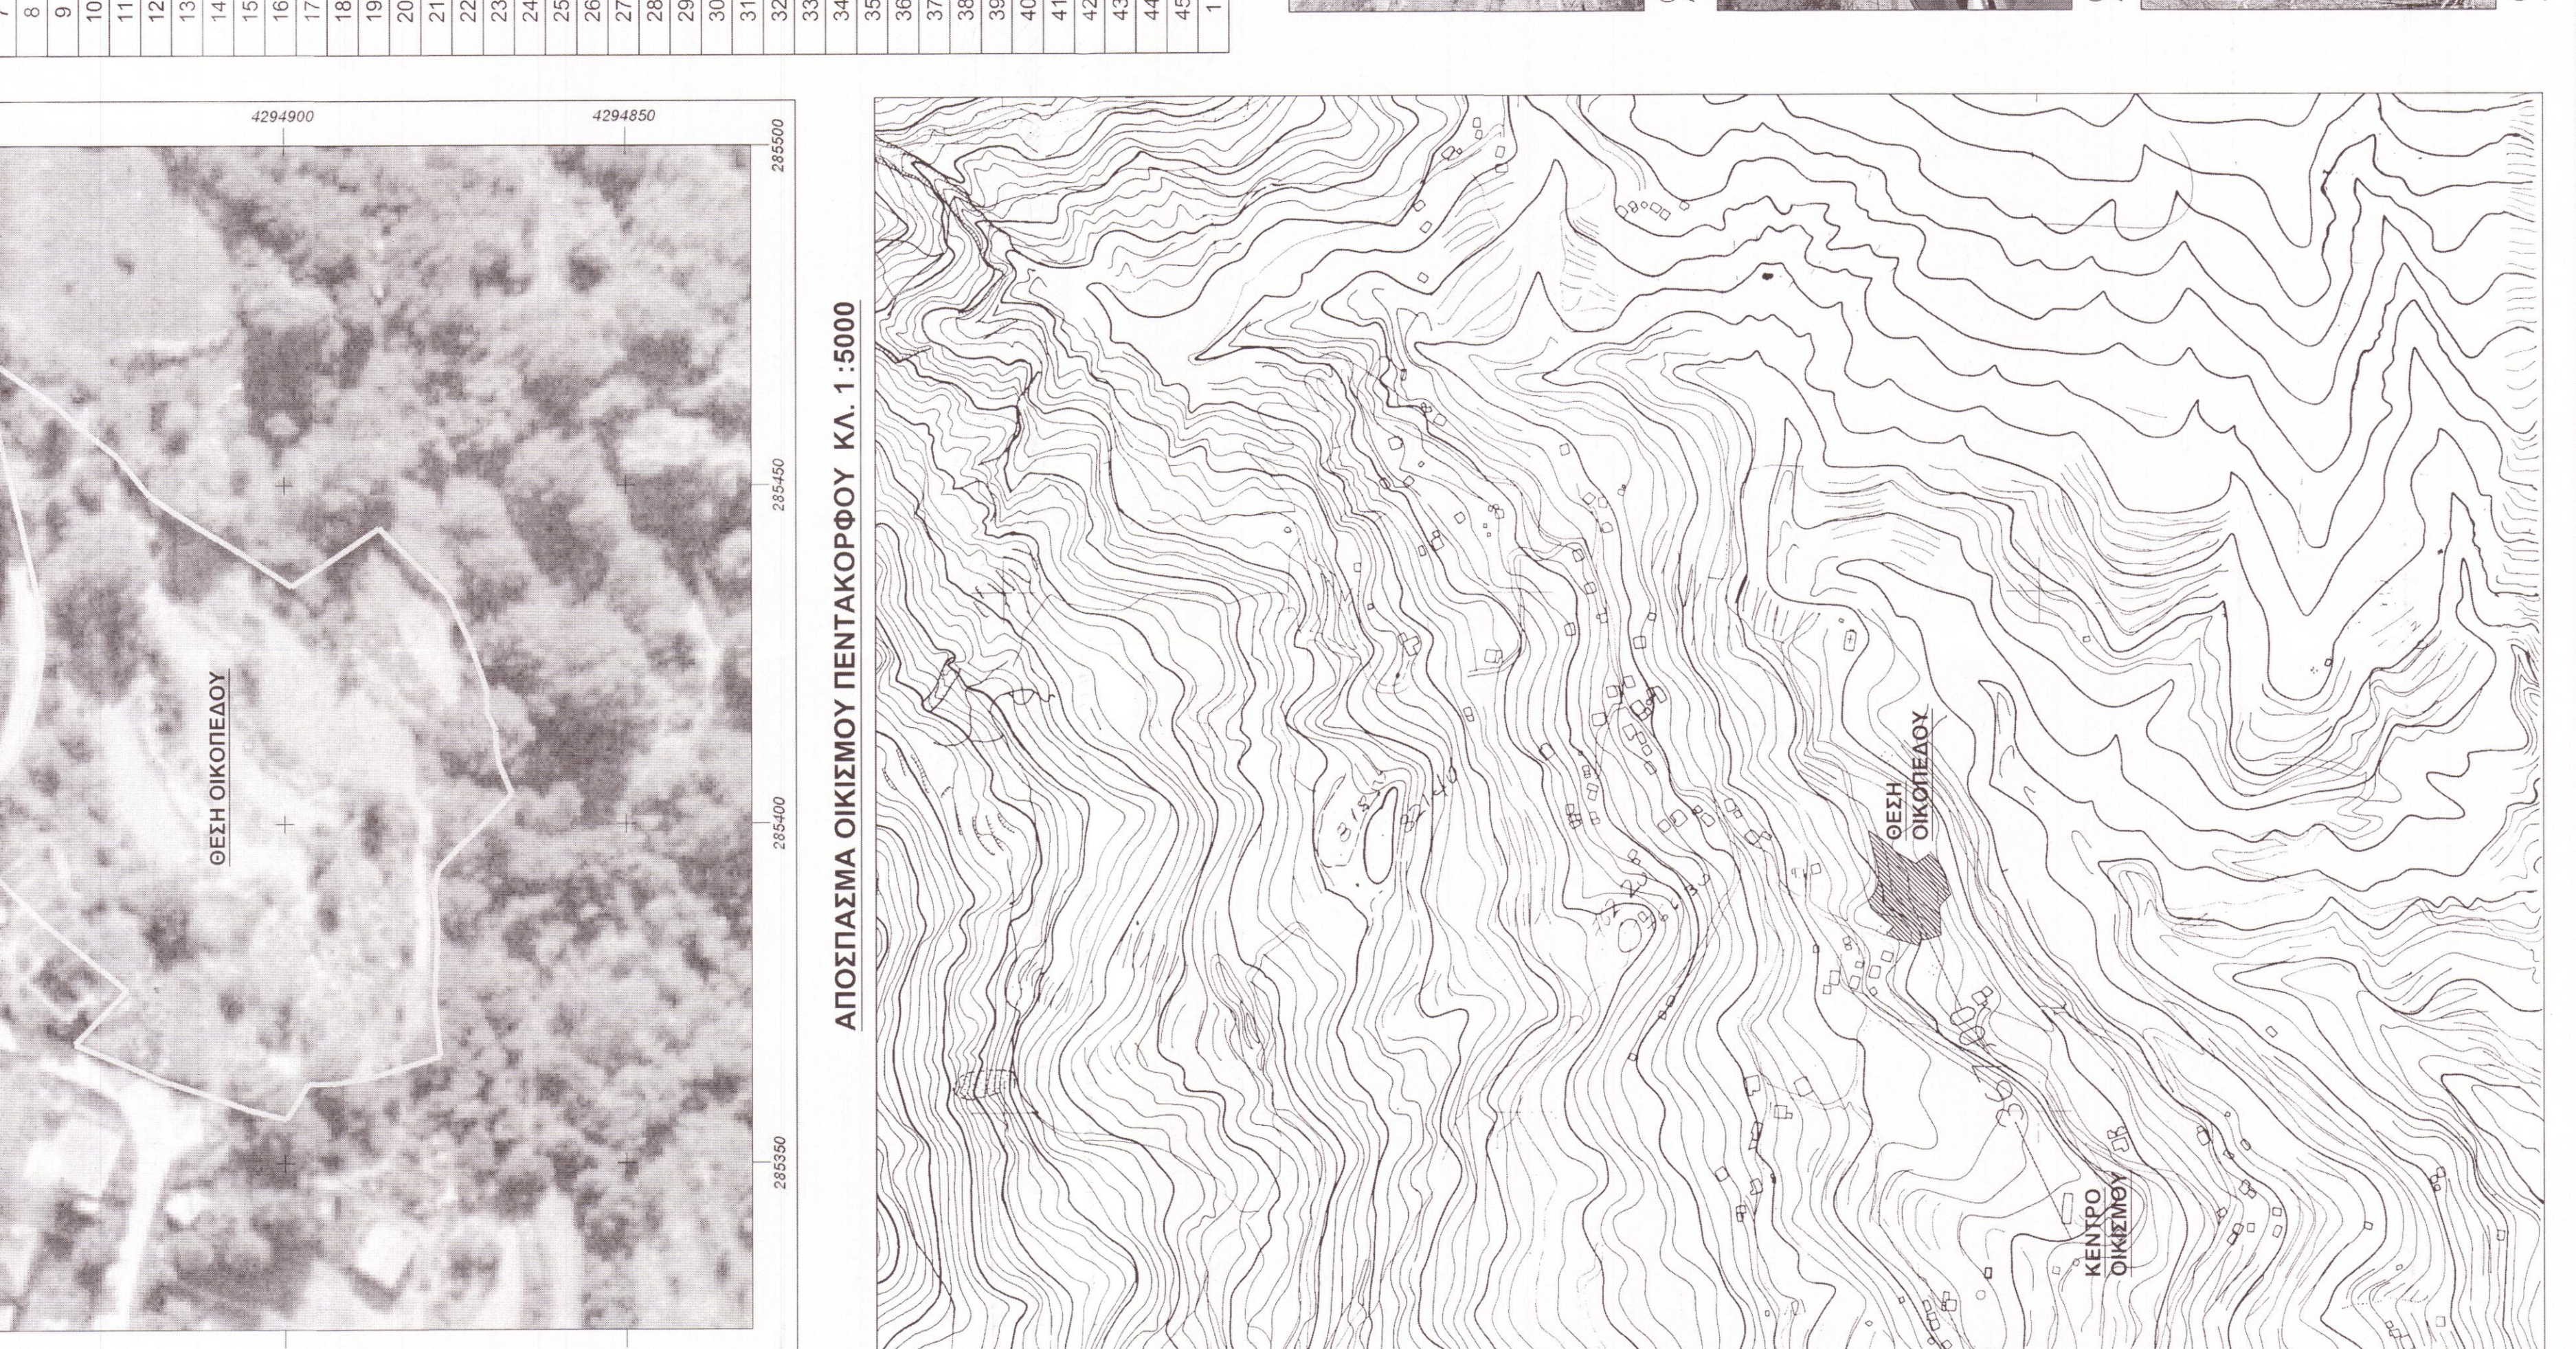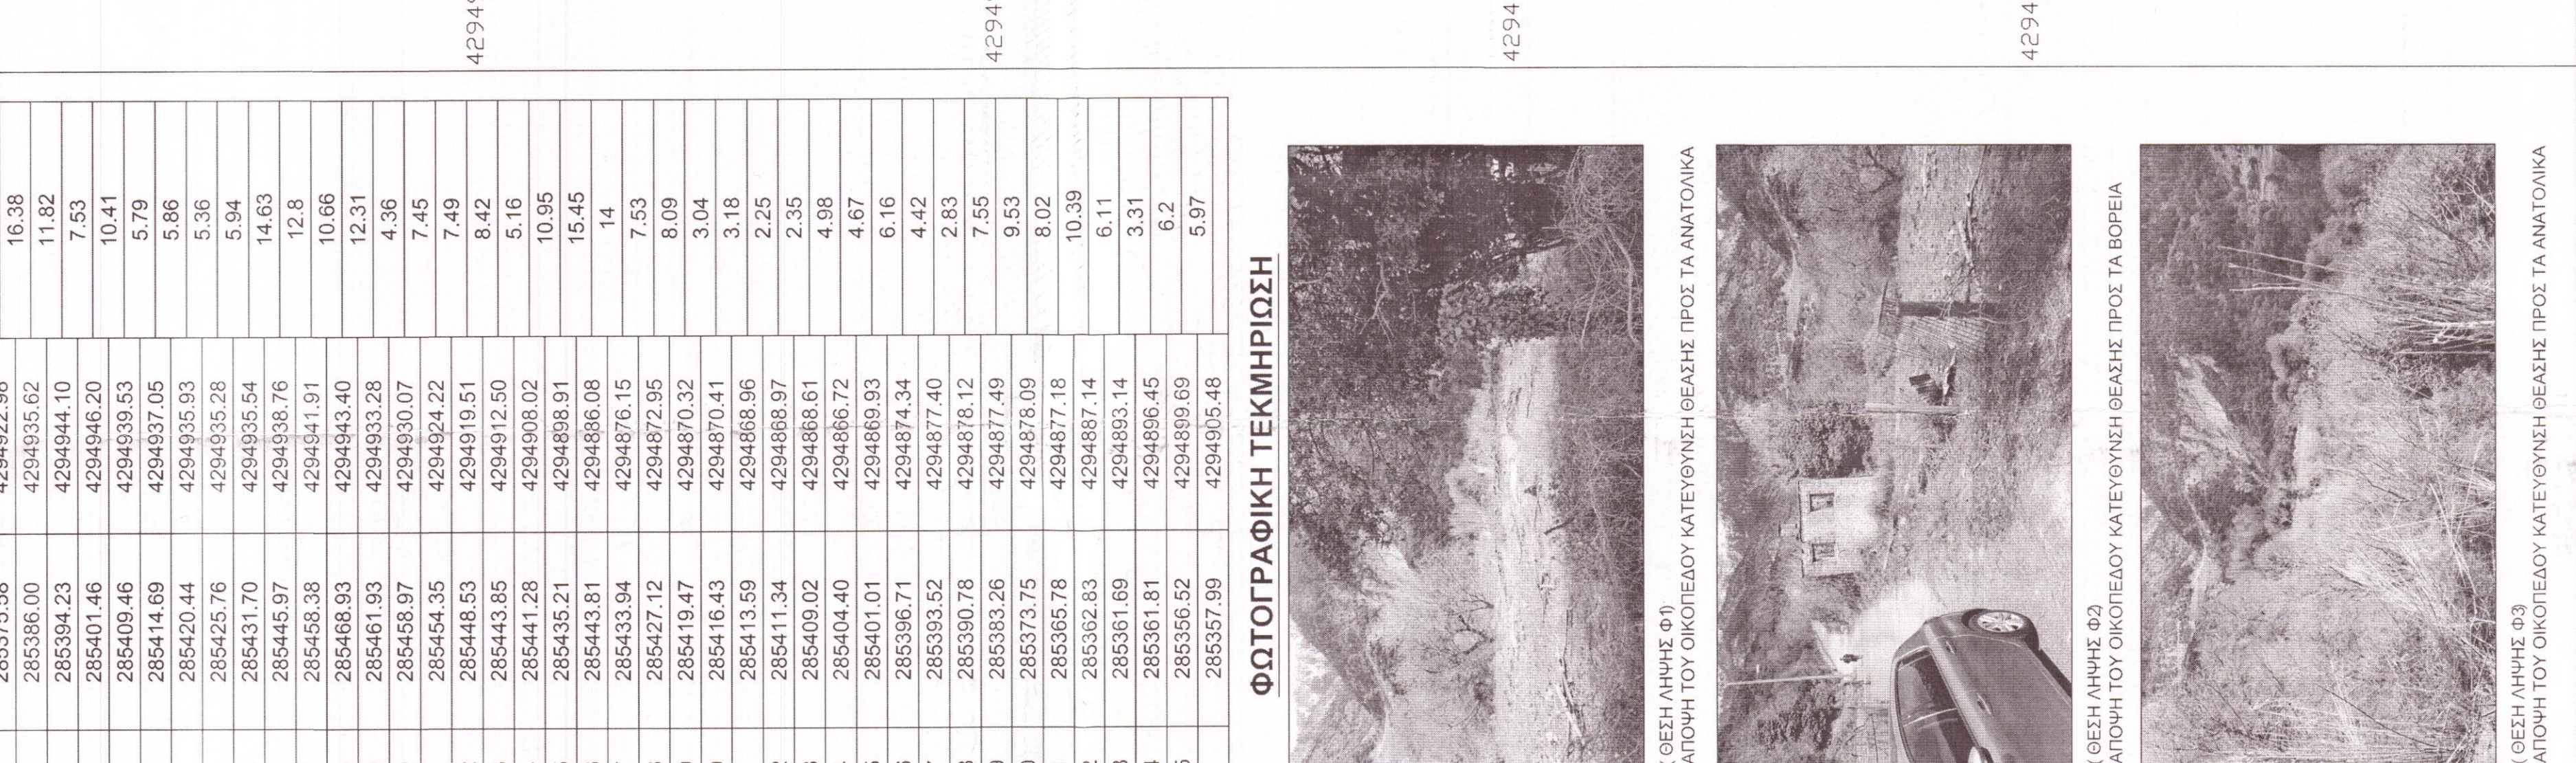

ΑΠΟΣΠΑΣΜΑ ΟΙΚΙΣΜΟΥ ΠΕΝΤΑΚΟΡΦΟΥ ΚΛ. 1:5000

ΦΩΤΟΓΡΑΦΙΚΗ ΤΕΚΜΗΡΙΩΣΗ


