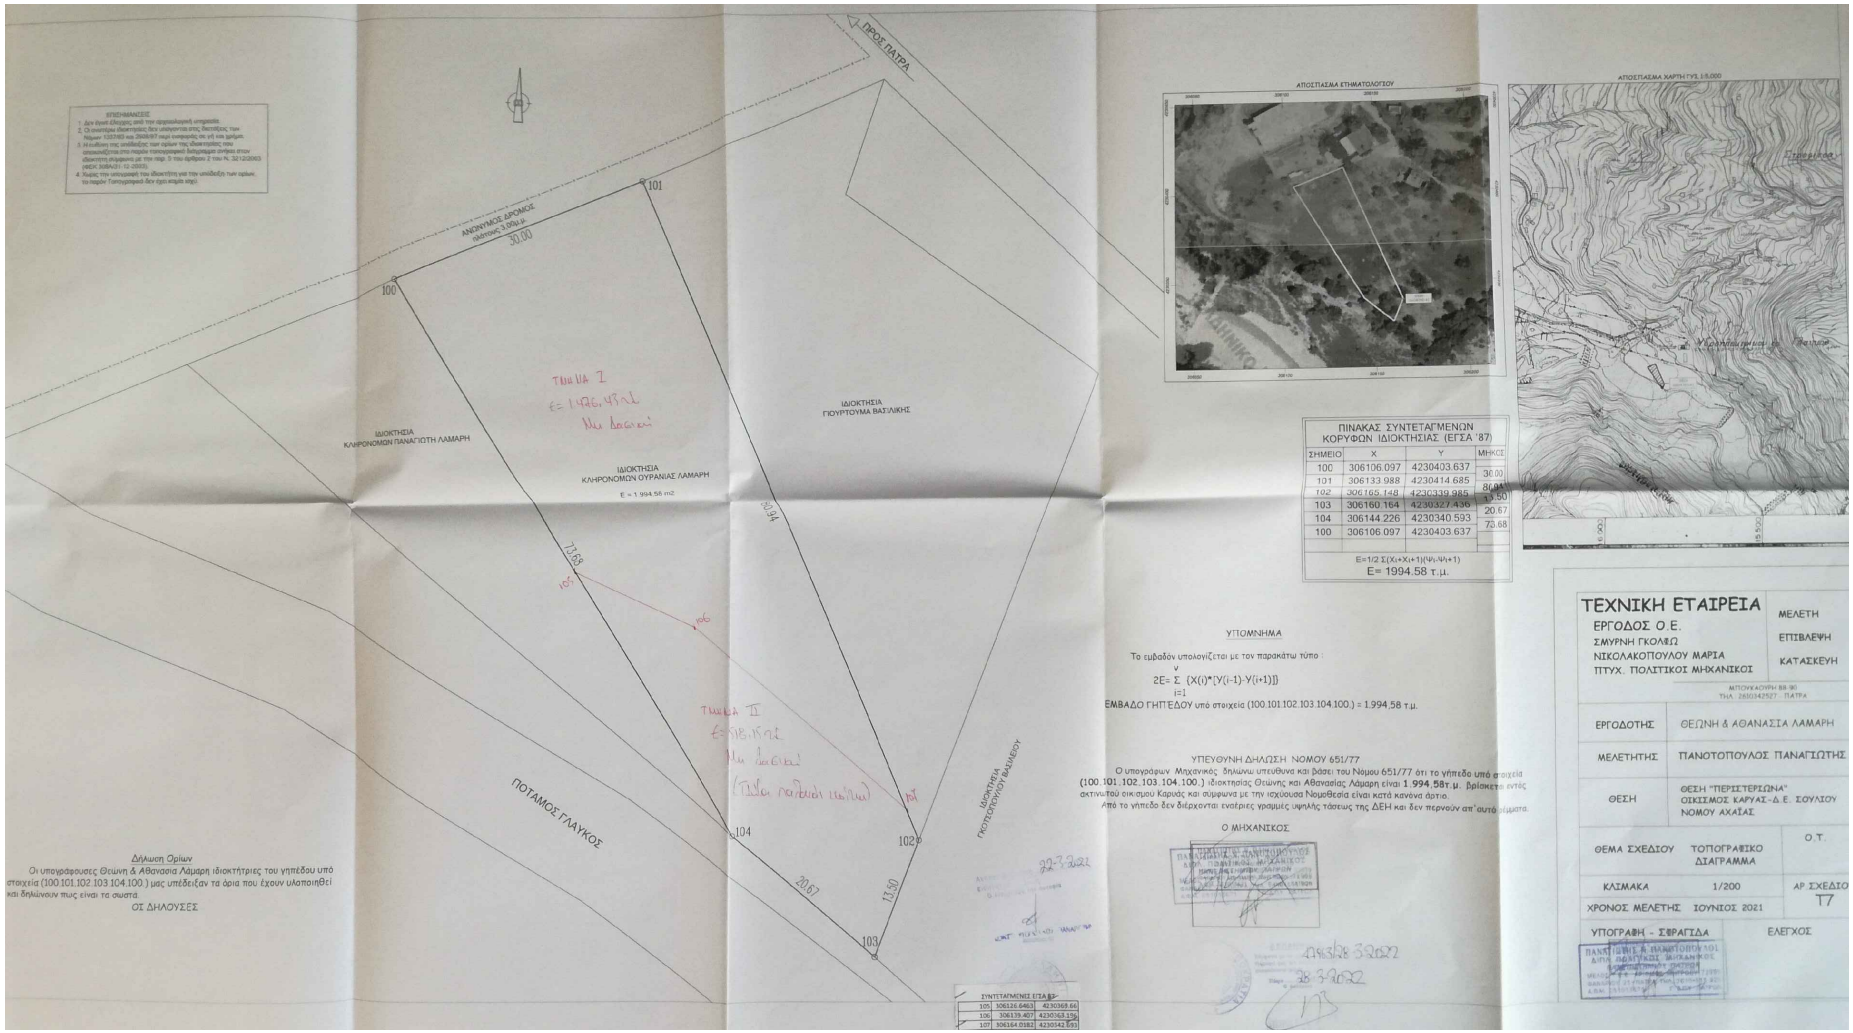
ΣΗΜΕΙΩΣΕΙΣ
ΠΡΟΣ ΠΑΤΡΑ
ΑΝΩΝΥΜΟΣ ΔΡΟΜΟΣ
πλάτους 3,00μ.μ
30.00
101
100
ΤΜΗΜΑ Ι
Ε= 1.476,47τ.μ
Μη Δασική
ΙΔΙΟΚΤΗΣΙΑ
ΚΛΗΡΟΝΟΜΩΝ ΠΑΝΑΓΙΩΤΗ ΛΑΜΑΡΗ
ΙΔΙΟΚΤΗΣΙΑ
ΚΛΗΡΟΝΟΜΩΝ ΟΥΡΑΝΙΑΣ ΛΑΜΑΡΗ
Ε = 1.994,58 m2
ΙΔΙΟΚΤΗΣΙΑ
ΓΙΟΥΡΤΟΥΜΑ ΒΑΣΙΛΙΚΗΣ
30.94
73.65
105
106
ΤΜΗΜΑ ΙΙ
Ε=518,15τ.μ
Μη Δασική
(Τμήμα παράλληλο ποτ/μου)
ΠΟΤΑΜΟΣ ΓΛΑΥΚΟΣ
104
102
103
20.67
73.60
ΙΔΙΟΚΤΗΣΙΑ
ΠΑΠΑΔΟΠΟΥΛΟΥ ΒΑΣΙΛΕΙΟΥ
ΣΥΝΤΤΑΓΜΕΝΕΣ ΕΓΣΑ 87
105 306126.6463 4230368.66
106 306139.407 4230343.159
107 306164.0182 4230342.551
ΑΠΟΣΠΑΣΜΑ ΕΤΗΜΑΤΟΛΟΓΙΟΥ
ΑΠΟΣΠΑΣΜΑ ΧΑΡΤΗ ΤΥΣ 1:5.000
ΠΙΝΑΚΑΣ ΣΥΝΤΕΤΑΓΜΕΝΩΝ
ΚΟΡΥΦΩΝ ΙΔΙΟΚΤΗΣΙΑΣ (ΕΓΣΑ '87)
ΣΗΜΕΙΟ | X | Y | ΜΗΚΟΣ
100 | 306106.097 | 4230403.637 |
101 | 306133.988 | 4230414.685 | 30.00
102 | 306165.148 | 4230339.985 | 80.94
103 | 306160.164 | 4230327.436 | 13.50
104 | 306144.226 | 4230340.593 | 20.67
100 | 306106.097 | 4230403.637 | 73.68
Ε=1/2 Σ(Χι+Χι+1)(Ψι-Ψι+1)
Ε= 1994.58 τ.μ.
ΥΠΟΜΝΗΜΑ
Το εμβαδόν υπολογίζεται με τον παρακάτω τύπο :
2Ε= Σ (X(i)*[Y(i-1)-Y(i+1)])
ΕΜΒΑΔΟ ΓΗΠΕΔΟΥ υπό στοιχεία (100.101.102.103.104.100.) = 1.994,58 τ.μ.
ΥΠΕΥΘΥΝΗ ΔΗΛΩΣΗ ΝΟΜΟΥ 651/77
Ο υπογράφων Μηχανικός δηλώνω υπεύθυνα και βάσει του Νόμου 651/77 ότι το γήπεδο υπό στοιχεία (100.101.102.103.104.100.) ιδιοκτησίας Θεώνης και Αθανασίας Λάμαρη είναι 1.994,58τ.μ. βρίσκεται εντός ακτίνας του οικισμού Καρυάς και σύμφωνα με την ισχύουσα Νομοθεσία είναι κατά κανόνα άρτιο.
Από το γήπεδο δεν διέρχονται εναέριες γραμμές υψηλής τάσεως της ΔΕΗ και δεν περνούν απ' αυτό ρέματα.
Ο ΜΗΧΑΝΙΚΟΣ
ΤΕΧΝΙΚΗ ΕΤΑΙΡΕΙΑ
ΕΡΓΟΔΟΣ Ο.Ε.
ΣΜΥΡΝΗ ΓΚΟΛΦΩ
ΝΙΚΟΛΑΚΟΠΟΥΛΟΥ ΜΑΡΙΑ
ΠΤΥΧ. ΠΟΛΙΤΙΚΟΙ ΜΗΧΑΝΙΚΟΙ
ΜΕΛΕΤΗ
ΕΠΙΒΛΕΨΗ
ΚΑΤΑΣΚΕΥΗ
ΜΠΟΥΚΑΟΥΡΗ 88-90
ΤΗΛ. 2610342527 - ΠΑΤΡΑ
ΕΡΓΟΔΟΤΗΣ | ΘΕΩΝΗ & ΑΘΑΝΑΣΙΑ ΛΑΜΑΡΗ
ΜΕΛΕΤΗΤΗΣ | ΠΑΝΟΤΟΠΟΥΛΟΣ ΠΑΝΑΓΙΩΤΗΣ
ΘΕΣΗ | ΘΕΣΗ "ΠΕΡΙΣΤΕΡΙΩΝΑ" ΟΙΚΙΣΜΟΣ ΚΑΡΥΑΣ-Δ.Ε. ΣΟΥΛΙΟΥ ΝΟΜΟΥ ΑΧΑΪΑΣ
ΘΕΜΑ ΣΧΕΔΙΟΥ | ΤΟΠΟΓΡΑΦΙΚΟ ΔΙΑΓΡΑΜΜΑ | Ο.Τ.
ΚΛΙΜΑΚΑ | 1/200 | ΑΡ.ΣΧΕΔΙΟ Τ7
ΧΡΟΝΟΣ ΜΕΛΕΤΗΣ | ΙΟΥΝΙΟΣ 2021
ΥΠΟΓΡΑΦΗ - ΣΦΡΑΓΙΔΑ | ΕΛΕΓΧΟΣ
Δήλωση Ορίων
Οι υπογράφουσες Θεώνη & Αθανασία Λάμαρη ιδιοκτήτριες του γηπέδου υπό στοιχεία (100.101.102.103.104.100.) μας υπέδειξαν τα όρια που έχουν υλοποιηθεί και δηλώνουν πως είναι τα σωστά.
ΟΙ ΔΗΛΟΥΣΕΣ