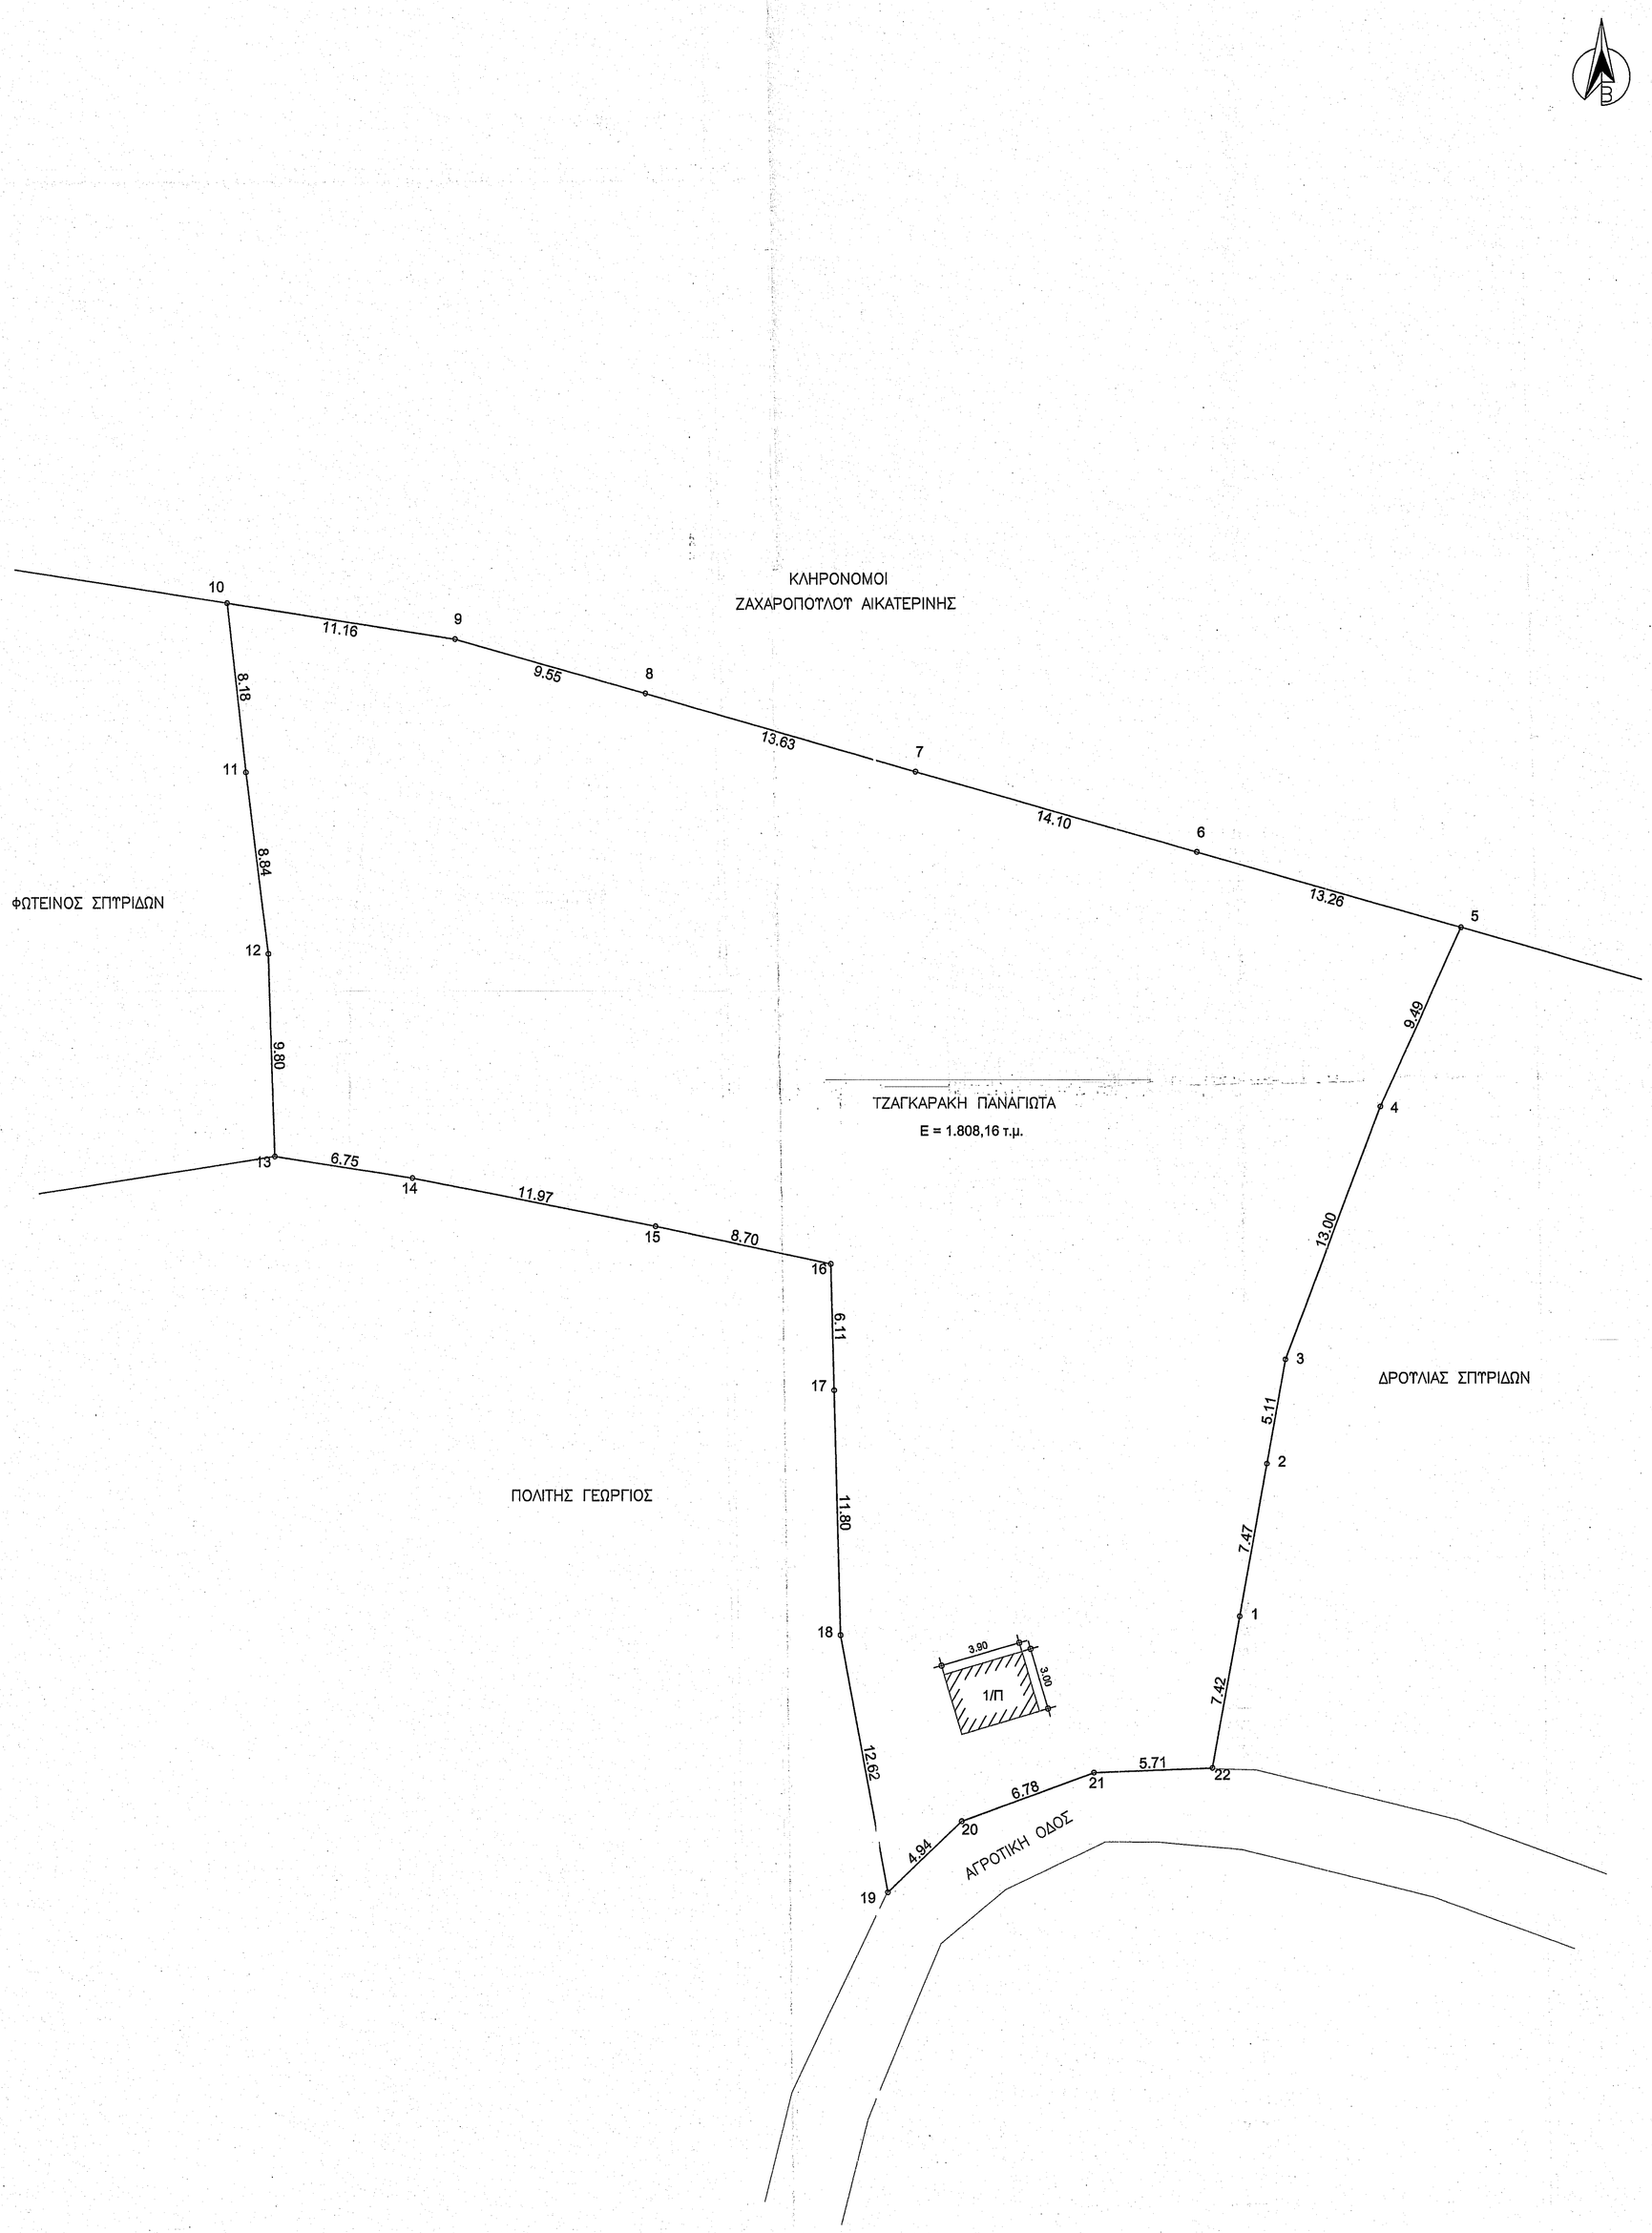

Απόσπασμα Google Earth:

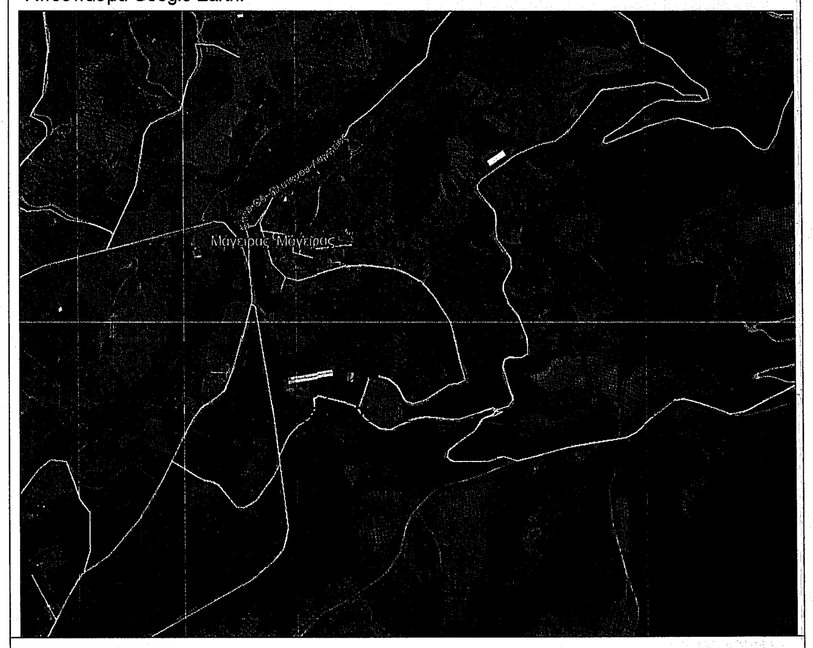

Πίνακας Συντεταγμένων των κορυφών του (1,2,3...,21,22,1) σε ΕΓΣΑ '87
Εμβαδόν τεμαχίου = 1.808,16 τ.μ.

α/α	X	Y	Αποστάσεις
1	291809.53	4171250.00	----
2	291810.85	4171257.35	1 - 2: 7.47
3	291811.74	4171262.38	2 - 3: 5.11
4	291816.34	4171274.54	3 - 4: 13.00
5	291820.24	4171283.19	4 - 5: 9.49
6	291807.51	4171286.87	5 - 6: 13.26
7	291793.96	4171290.78	6 - 7: 14.10
8	291780.86	4171294.57	7 - 8: 13.63
9	291771.69	4171297.22	8 - 9: 9.55
10	291760.67	4171298.99	9 - 10: 11.16
11	291761.55	4171290.86	10 - 11: 8.18
12	291762.62	4171282.08	11 - 12: 8.84
13	291762.91	4171272.28	12 - 13: 9.80
14	291769.57	4171271.20	13 - 14: 6.75
15	291781.30	4171268.83	14 - 15: 11.97
16	291789.82	4171267.04	15 - 16: 8.70
17	291789.98	4171260.93	16 - 17: 6.11
18	291790.29	4171249.13	17 - 18: 11.80
19	291792.59	4171236.72	18 - 19: 12.62
20	291796.16	4171240.15	19 - 20: 4.94
21	291802.53	4171242.49	20 - 21: 6.78
22	291808.23	4171242.70	21 - 22: 5.71
1	291809.53	4171250.00	22 - 1: 7.42

ΜΕΘΟΔΟΛΟΓΙΑ ΕΞΑΡΤΗΣΗΣ
Η εξάρτηση από το Εθνικό Τριγωνομετρικό Δίκτυο ΕΓΣΑ '87 πραγματοποιήθηκε με σύστημα GPS PROMARK 3 (L1).

ΥΠΟΜΝΗΜΑ ΣΗΜΕΙΑΚΩΝ
ΣΥΜΒΟΛΩΝ και ΓΡΑΜΜΩΝ

1,2,.....	Χαρακτηρισμός Κορυφών οικ.
a,b,..,d	Χαρακτηρισμός Κορυφών κτηρ.
———	Γραμμή Δημοτικής οδού
———	Γραμμή Χωματόδρομου
———	Αξονική γραμμή ορίων
———	Όριο Απαλλοτρίωσης
———	Συρματόπλεγμα
▭	Μανδρότοιχος
▨	Πλευρές Κτηρίου
1/Π	Αριθμός ορόφων/Πλάκα
1/Κ	Αριθμός ορόφων/Κεραμοσκεπή
Δημοτικ? Οδ??	Χαρακτηρισμός
— —	Δασικά πολύγωνα

ΠΑΡΑΤΗΡΗΣΕΙΣ :

1. - Εγινε τοπογραφική αποτύπωση της υπάρχουσας κατάστασης.
   Το γήπεδο ευρίσκεται, εκτός οικισμού, εντός αγροτικής περιοχής Μάγειρα, θέση "ΛΑΖΟΣ" , Δήμου Αρχαίας Ολυμπίας.

2. ΕΜΒΑΔΑ:
   Ε(1-2-3-...-21-22-1)= 1.808,16 τ.μ.

3. ΔΗΛΩΣΗ ΙΔΙΟΚΤΗΤΗ Ν.4030 /2011
   Δηλώνω πως τα όρια του γηπέδου μου με στοιχεία Ε(1-2-3-...-21-22-1) που υπέδειξα για την εκπόνηση του τοπογραφικού διαγράμματος είναι ακριβή και ορθά

Ο ΙΔΙΟΚΤΗΤΗΣ

4. ΔΟΜΗΣΗ:
   ΑΠΟΘΗΚΗ 1/Π = 11.70 τ.μ.

5. ΔΗΛΩΣΗ Ν.651/77 :

Ο κάτωθι Μηχανικός, δηλώνω υπευθυνα ότι το εμφαινόμενο αγροτεμάχιο με τα στοιχεία Ε(1-2-3-4-5-6-7-8-9-10-11-12-13-14-15-16-17-18-19-20-21-22-1)= 1.808,16 τ.μ. που βρίσκεται εντός της αγροτικής περιοχής Μάγειρα, θέση "ΛΑΖΟΣ" του Δήμου Αρχαίας Ολυμπίας, της Περ.Ενοτ. Ηλείας, είναι εκτός οικισμού Μάγειρα, εκτός Γ.Π.Σ., εκτός Ζ.Ο.Ε., εκτός αναδασμού, εκτός ΒΙΟ.ΠΑ, απέχει απο τη θάλασσα απόσταση άνω των 800 μέτρων, δεν διέρχονται απο αυτό γραμμές μιμηλής τάσης της Δ.Ε.Η. και αγωγός φυσικού αερίου , δεν υφίσταται σημείο υδρολημίας και είναι μη άρτο και μη οικοδομήσιμο σύμφωνα με τις κείμενες πολεοδομικές διατάξεις που ισχύουν στη περιοχή. Δηλώνω υπεύθυνα ότι το παραπάνω αγροτεμάχιο δεν υπάγεται στις διατάξεις του Ν.1337/83 περί εισφοράς σε γη και χρήμα.

ΘΕΟΔΩΡΟΠΟΥΛΟΣ ΧΡΗΣΤΟΣ ΔΙΠΛΩΜΑΤΟΥΧΟΣ ΠΟΛΙΤΙΚΟΣ ΜΗΧΑΝΙΚΟΣ ΜΕΛΟΣ Τ.Ε.Ε. 128791 ΖΑΚΥΝΘΟΥ 4 ΗΛΕΙΑΣ Τηλ. Α.Φ.Μ. 127 ... Πύργου

6. ΔΗΛΩΣΗ Ν.1599/1986 (Α'75) βάση της παρ.3 άρθρου 142 Ν.4483/2017, ΦΕΚ 107 Α/ 31-7-2017
   ο υπογεγραμένος Χρήστος Θεοδωρόπουλος Διπλ. Πολιτικός Μηχανικός

Δηλώνω ότι:

Το αγροτεμάχιο με τα στοιχεία 1,2,3,4,5,6,7,8,9,10,11,12,13,14,15,16,17,18,19,20,21,22,1 που βρίσκεται εντός αγροτικής περιοχής Τ.Κ. Μάγειρα, Δημοτικής ενότητας Αρχαίας Ολυμπίας, Δήμου Αρχαίας Ολυμπίας, Περιφερειακής ενότητας Ηλείας, ιδιοκτησίας Τζαγκαράκη Παναγιώτας, είναι εκτός ανάρτησης, σύμφωνα με τους κυρωμένους Δασικούς χάρτες.

ΘΕΟΔΩΡΟΠΟΥΛΟΣ ΧΡΗΣΤΟΣ ΔΙΠΛΩΜΑΤΟΥΧΟΣ ΠΟΛΙΤΙΚΟΣ ΜΗΧΑΝΙΚΟΣ ΜΕΛΟΣ Τ.Ε.Ε. 128791 ΖΑΚΥΝΘΟΥ 4 ΗΛΕΙΑΣ Τηλ. Α.Φ.Μ. 127 ... Πύργου

ΤΕΧΝΙΚΟ ΓΡΑΦΕΙΟ ΜΕΛΕΤΩΝ & ΚΑΤΑΣΚΕΥΩΝ
ΘΕΟΔΩΡΟΠΟΥΛΟΣ Γ. ΧΡΗΣΤΟΣ
ΖΑΚΥΝΘΟΥ 4, ΠΥΡΓΟΣ ΗΛΕΙΑΣ

Εργοδότης
ΤΖΑΓΚΑΡΑΚΗ ΠΑΝΑΓΙΩΤΑ

Θέση
Εκτός Οικισμού Μάγειρα, θέση "ΛΑΖΟΣ"
Δήμου Αρχαίας Ολυμπίας

Μελετητής
ΘΕΟΔΩΡΟΠΟΥΛΟΣ ΧΡΗΣΤΟΣ
ΔΙΠΛΩΜΑΤΟΥΧΟΣ ΠΟΛΙΤΙΚΟΣ ΜΗΧΑΝΙΚΟΣ

Κλίμακα	Χρόνος Μελέτης
1 : 200	ΙΟΥΝΙΟΣ 2018

Θέμα: ΤΟΠΟΓΡΑΦΙΚΟ ΔΙΑΓΡΑΜΜΑ

Αριθ. Σχεδ.: Τ1

Υπογραφή

ΘΕΟΔΩΡΟΠΟΥΛΟΣ ΧΡΗΣΤΟΣ ΔΙΠΛΩΜΑΤΟΥΧΟΣ ΠΟΛΙΤΙΚΟΣ ΜΗΧΑΝΙΚΟΣ ΜΕΛΟΣ Τ.Ε.Ε. 128791 ΖΑΚΥΝΘΟΥ 4 ΗΛΕΙΑΣ Τηλ. Α.Φ.Μ. 127 ... Πύργου

ΠΡΑΞΗ
Το παρόν τοπογραφικό διάγραμμα ανήκει στο 61940 πράξη ... του Δασάρχη Πύργου
18/04/2022
Δασολόγος
Ο Παναγιώτης Λάττας
Δασολόγος με βαθμό Α'