

**ΕΡΓΟΔΟΤΗΣ : ΔΡΑΚΟΠΟΥΛΟΥ ΠΑΝΑΓΙΩΤΑ
ΔΡΑΚΟΠΟΥΛΟΥ ΑΓΑΝΑΣΙΑ
ΚΟΝΔΥΛΗ ΑΛΕΞΑΝΔΡΑ**

ΕΡΓΟ : ΑΠΟΤΥΠΩΣΗ ΑΓΡΟΤΕΜΑΧΙΟΥ

ΘΕΣΗ : "ΣΤΕΝΟ" ΑΓΡΟΤΙΚΗ ΠΕΡΙΟΧΗ Τ.Κ. ΜΑΓΕΙΡΑ

ΔΗΜΟΣ: ΑΡΧΑΪΑΣ ΟΛΥΜΠΙΑΣ

**ΜΕΛΕΤΗΤΗΣ:
ΓΕΩΡΓΑΚΟΠΟΥΛΟΣ ΒΑΣΙΛΕΙΟΣ
ΔΙΠΛΩΜΑΤΟΥΧΟΣ ΠΟΛΙΤΙΚΟΣ ΜΗΧΑΝΙΚΟΣ**

**ΘΕΜΑ ΣΧΕΔΙΟΥ:
ΤΟΠΟΓΡΑΦΙΚΟ ΔΙΑΓΡΑΜΜΑ**


ΚΑΙΜΑΚΑ 1:500

ΗΜΕΡΟΜΗΝΙΑ ΜΕΛΕΤΗΣ: 23 ΦΕΒΡΟΥΑΡΙΟΥ 2022

ΣΦΡΑΓΙΔΑ Π.Ρ.Α.Ε.Η

ΥΠΟΓΡΑΦΗ

ΒΑΣΙΛΕΙΟΣ Γ. ΓΕΩΡΓΑΚΟΠΟΥΛΟΣ
ΔΙΠΛΩΜΑΤΟΥΧΟΣ ΜΗΧΑΝΙΚΟΣ
ΠΛΑΤΕΙΑ ΚΑΤΣΙΚΑ ΘΕΣΣΑΛΟΝΙΚΗΣ
ΜΕΛΟΣ Τ.Ε.Κ. ΑΡΧ. ΜΗΤΡΩΟΥ 106587
ΠΛΑΤΕΙΑ ΚΑΤΣΙΚΑ - ΘΗΒΑΙ - ΤΗΛ. 26240 22422

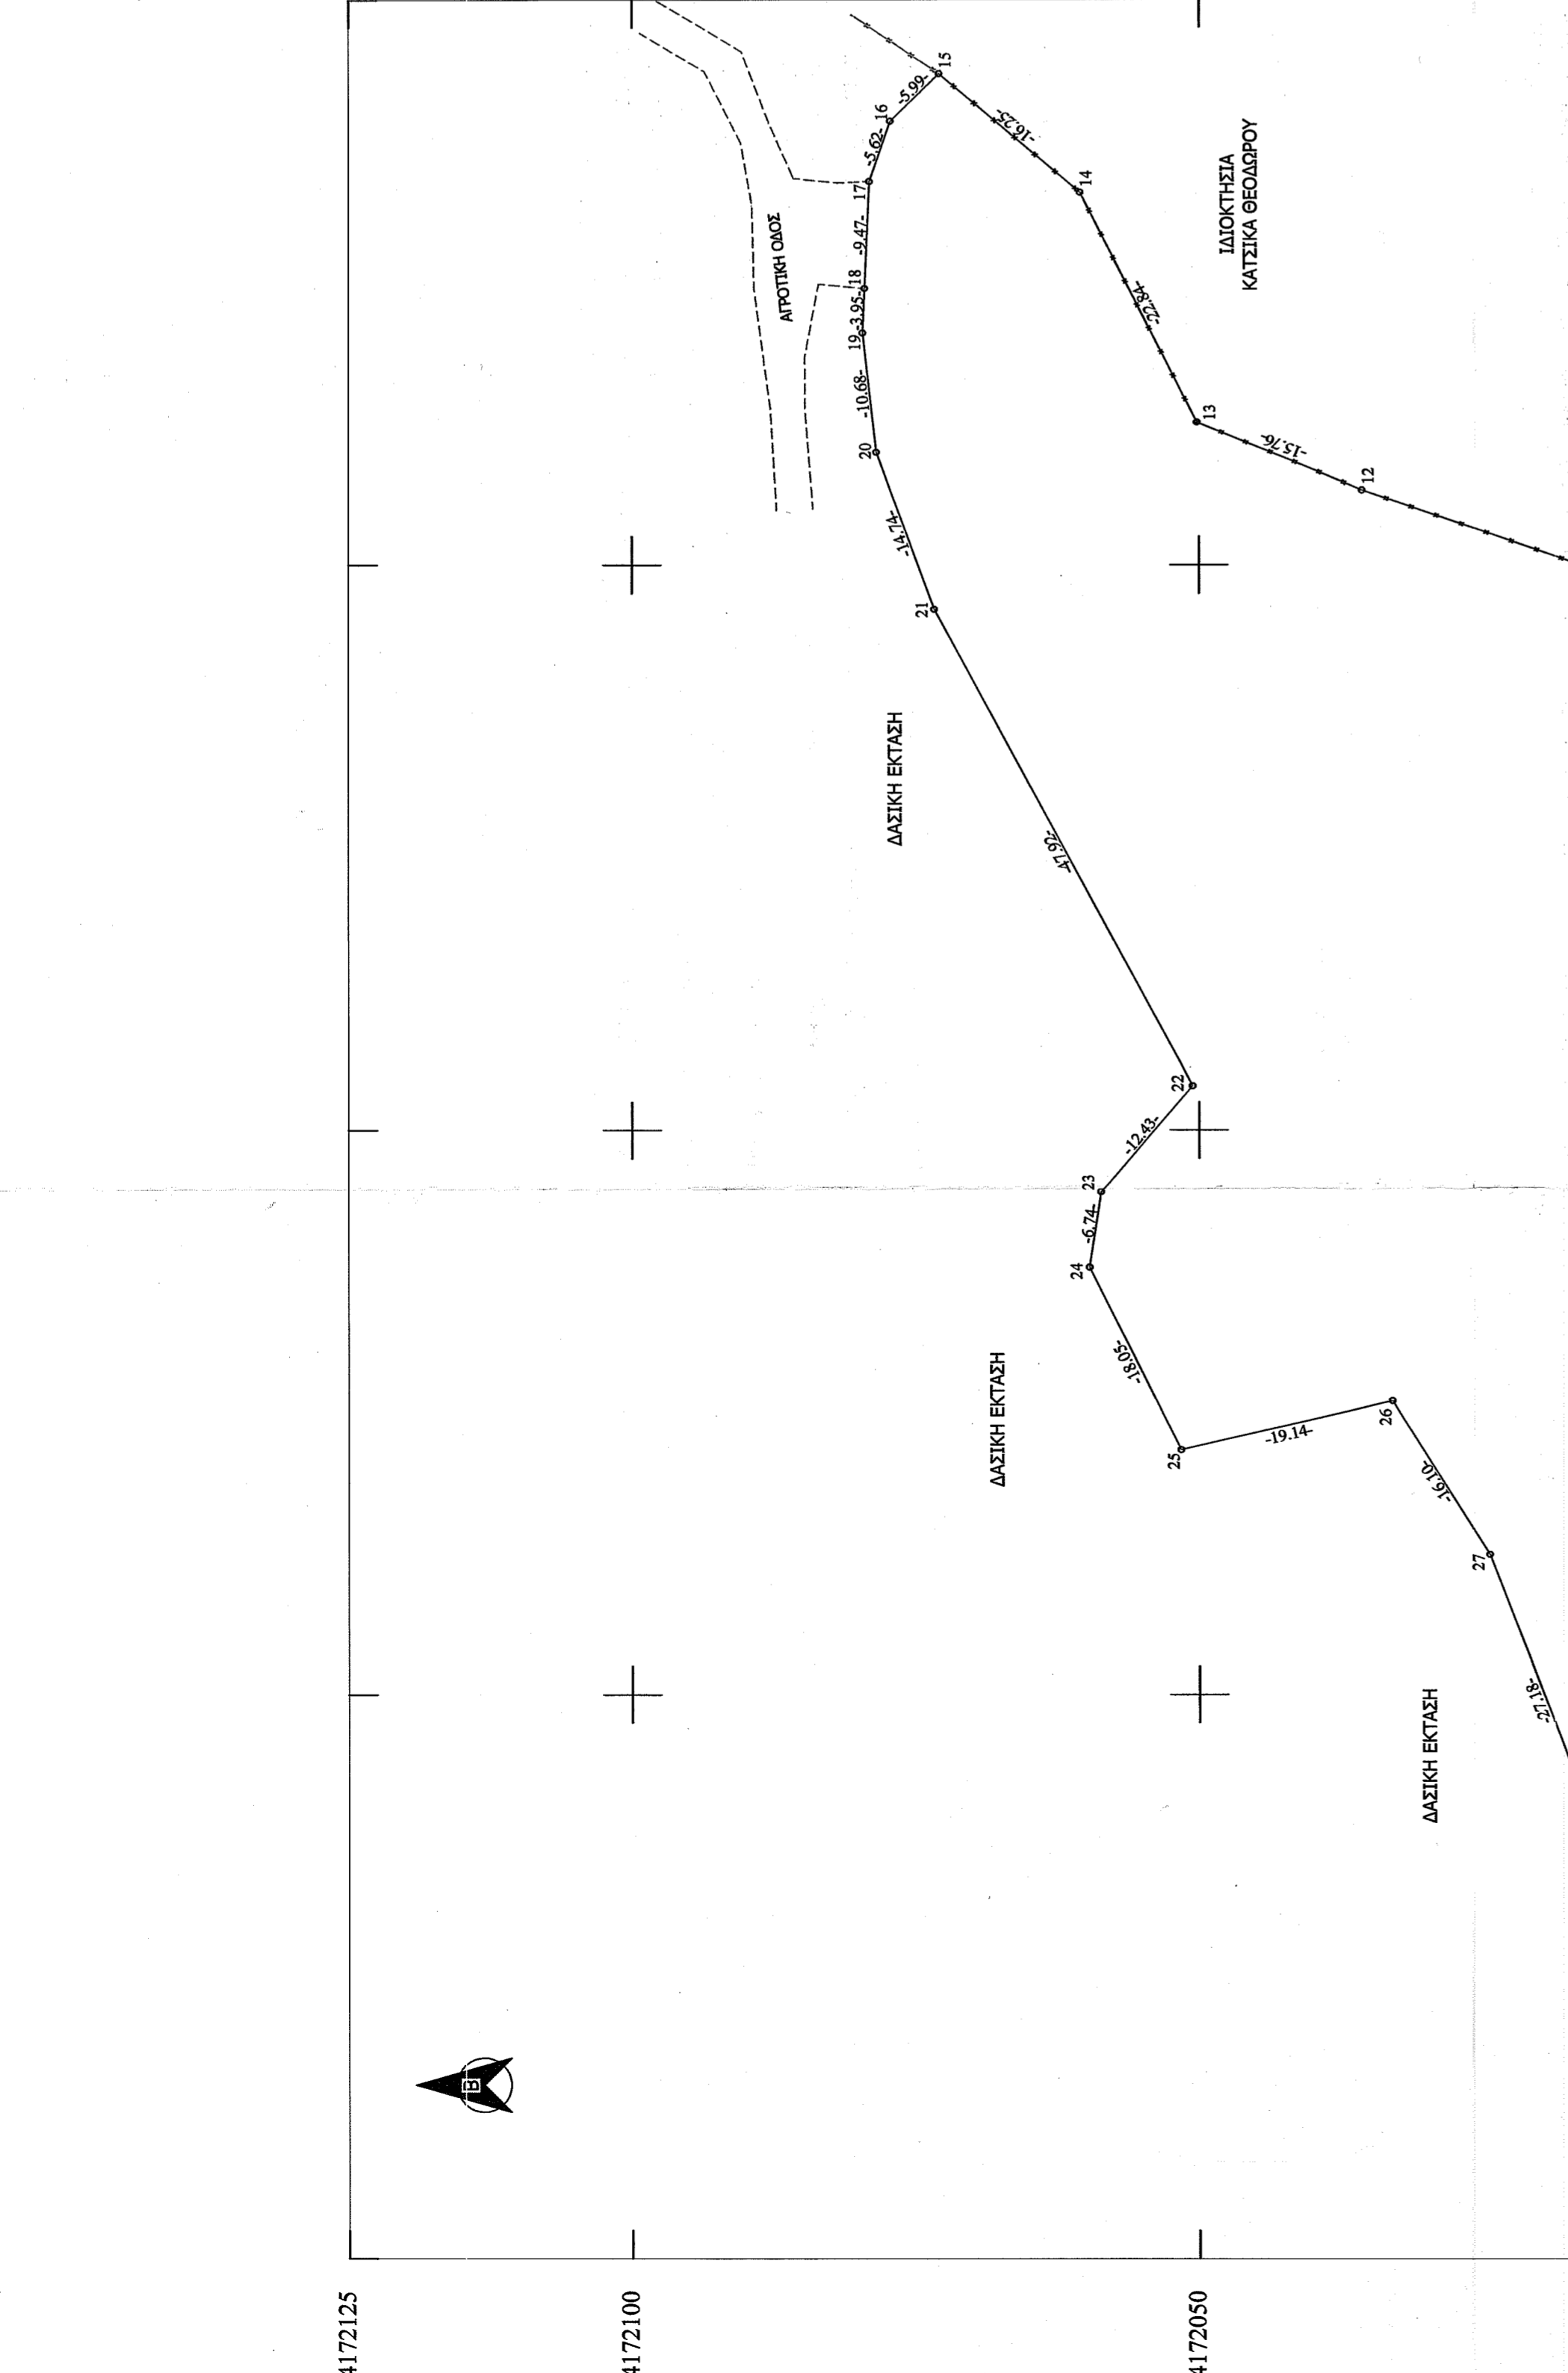

**ΕΡΓΟΔΟΤΗΣ : ΔΡΑΚΟΠΟΥΛΟΥ ΠΑΝΑΓΙΩΤΑ
ΔΡΑΚΟΠΟΥΛΟΥ ΑΓΑΝΑΣΙΑ
ΚΟΝΔΥΛΗ ΑΛΕΞΑΝΔΡΑ**

ΕΡΓΟ : ΑΠΟΤΥΠΩΣΗ ΑΓΡΟΤΕΜΑΧΙΟΥ

ΘΕΣΗ : "ΣΤΕΝΟ" ΑΓΡΟΤΙΚΗ ΠΕΡΙΟΧΗ Τ.Κ. ΜΑΓΕΙΡΑ

ΔΗΜΟΣ: ΑΡΧΑΪΑΣ ΟΛΥΜΠΙΑΣ

**ΜΕΛΕΤΗΤΗΣ:
ΓΕΩΡΓΑΚΟΠΟΥΛΟΣ ΒΑΣΙΛΕΙΟΣ
ΔΙΠΛΩΜΑΤΟΥΧΟΣ ΠΟΛΙΤΙΚΟΣ ΜΗΧΑΝΙΚΟΣ**

**ΘΕΜΑ ΣΧΕΔΙΟΥ:
ΤΟΠΟΓΡΑΦΙΚΟ ΔΙΑΓΡΑΜΜΑ**

ΚΑΙΜΑΚΑ 1:500

ΗΜΕΡΟΜΗΝΙΑ ΜΕΛΕΤΗΣ: 23 ΦΕΒΡΟΥΑΡΙΟΥ 2022

ΣΦΡΑΓΙΔΑ Π.Ρ.Α.Ε.Η

ΥΠΟΓΡΑΦΗ

ΒΑΣΙΛΕΙΟΣ Γ. ΓΕΩΡΓΑΚΟΠΟΥΛΟΣ
ΔΙΠΛΩΜΑΤΟΥΧΟΣ ΜΗΧΑΝΙΚΟΣ
ΠΛΑΤΕΙΑ ΚΑΤΣΙΚΑ ΘΕΣΣΑΛΟΝΙΚΗΣ
ΜΕΛΟΣ Τ.Ε.Κ. ΑΡΧ. ΜΗΤΡΩΟΥ 106587
ΠΛΑΤΕΙΑ ΚΑΤΣΙΚΑ - ΘΗΒΑΙ - ΤΗΛ. 26240 22422

ΣΗΜΕΙΟ	X	Y	ΣΗΜΕΙΟ	X	Y
1	291624.56	4172066.46	15	291793.43	4172072.94
2	291629.66	4171992.22	16	291789.25	4172077.23
3	291635.12	4171965.45	17	291793.94	4172079.67
4	291652.47	4171985.55	18	291778.83	4172079.87
5	291682.47	4171922.78	19	291778.83	4172079.87
6	291784.98	4171929.72	20	291759.92	4172078.47
7	291714.45	4171948.81	21	291746.89	4172073.35
8	291721.79	4171962.56	22	291763.92	4172058.58
9	291724.39	4171964.73	23	291694.48	4172058.68
10	291732.47	4171975.97	24	291687.82	4172059.68
11	291739.72	4171986.33	25	291671.68	4172051.61
12	291756.59	4172035.62	26	291675.97	4172032.96
13	291762.69	4172050.18	27	291662.35	4172024.38
14	291782.97	4172060.59	28	291637.89	4172014.56

ΥΠΟΜΝΗΜΑ

1. ΠΡΟΔΙΑΓΡΑΦΕΣ ΣΥΝΤΑΞΗΣ ΤΟΠΟΓΡΑΦΙΚΟΥ ΔΙΑΓΡΑΜΜΑΤΟΣ

1.1. Οι συντεταγμένες των κορυφών του αγροτεμαχίου που αναφέρονται στο παρόν Τοπογραφικό Διάγραμμα είναι στο Ελληνικό Γεωδομικό Σύστημα Αναφοράς 1987 (ΕΓΣΑ 87)

1.2. Η εξήρτηση από το ΕΓΣΑ 87 πραγματοποιήθηκε κλώντες χρήση του σταθμού PVRG (0069) του ιδιωτικού δικτύου SmartNet της εταιρίας Metica A.E., με συντεταγμένες (X,Y)=(276051,205,4172917,834)

1.3. Για τις μετρήσεις χρησιμοποιήθηκε GNSS δέκτης Leica GS08 Plus με καταγραφή συγχρονισμών L1 και L2 του συστήματος GPS και GLOMSS.

1.4. Τα αρχεία που παρήχθησαν από τις μετρήσεις είναι τα 8570040#.220 RINEX και TRIANTOPOULOS.bt

1.5. Ο υπολογισμός του εμβαδού έγινε με βάση τις ορθογωνικές συντεταγμένες των κορυφών του αγροτεμαχίου.

2. ΘΕΣΗ ΑΓΡΟΤΕΜΑΧΙΟΥ: Εκτός οικισμού Τ.Κ. Μαγείρα Ηλείας, Διμ. Ενότητας Αρχ. Ολυμπίας, Δήμου Αρχ. Ολυμπίας με κατά κανόνα ορτόσημα 4.000,00 τ.μ. Περιοχή: "Στενό".

3. ΕΜΒΑΔΟΝ ΑΓΡΟΤΕΜΑΧΙΟΥ
Ε (1,2,3,4,5,6,7,8,9,10,11,12,13,.....,22,23,24,25,26,27,28,1) = 13.595,84 τ.μ. (Εκτός ανάρτησης Δασικού Χάρτη)

4. ΟΡΟΙ ΔΟΜΗΣΗΣ
- Π.Δ. 24/3-5-1985, ΦΕΚ 270Δ
- Ν. 4759/2020, ΦΕΚ 245/Α/9-12-2020

5. ΥΠΟΛΟΙΠΗΣ ΟΡΙΣΤΗ
Οι υπογραφόμενες Δρακοπούλου Παναγιώτα, Δρακοπούλου Αθανασία και Κονδύλη Αλεξάνδρα, ιδιοκτήτριες του αγροτεμαχίου που φαίνεται στο παρόν τοπογραφικό διάγραμμα, δηλώνουν ότι τα όρια που έχουν υλοποιήσει και υπεδείξει σε αυτό είναι τα ορθά.

Οι Δηλώνουσες

6. ΔΗΛΩΣΗ Ν.1337/83
Ο κάτωθι υπογεγραμμένος Βασίλειος Γεωργακόπουλος, πολιτικός μηχανικός, δηλώνω ότι το αγροτεμάχιο με στοιχεία (1,2,3,4,5,6,7,8,9,10,11,12,13,.....,23,24,25,26,27,28,1), εμβαδού Ε = 13.595,84 τ.μ., δεν υπάγεται στις διατάξεις του Ν.1337/83 περί εισφοράς σε γη και χρήση.

Ο Δηλών

7. ΔΗΛΩΣΗ 651/77
Ο κάτωθι υπογεγραμμένος Βασίλειος Γεωργακόπουλος, πολιτικός μηχανικός, δηλώνω ότι το αγροτεμάχιο με στοιχεία (1,2,3,4,5,6,7,8,9,10,11,12,13,.....,22,23,24,25,26,27,28,1), εμβαδού Ε = 13.595,84 τ.μ., εμπίπτει εκτός οικισμού Τ.Κ. Μαγείρα Ηλείας, Δημοτικής Ενότητας Αρχαίας Ολυμπίας, Δήμου Αρχαίας Ολυμπίας (σύμφωνα με το άρθρο 4, παρ. 5 του Π.Δ. /24 - 4 -85/ΦΕΚ 181Δ'), εκτός Γ.Π.Σ., εκτός αναδομού, εκτός ΖΟΕ και είναι άρτο και οικοδομήσιμο, σύμφωνα με τους ισχύοντες σήμερα νόμους του Ν.Ο.Κ.,

8. ΔΗΛΩΣΗ 1599/86
Ο κάτωθι υπογεγραμμένος Βασίλειος Γεωργακόπουλος, πολιτικός μηχανικός, δηλώνω ότι ο Δασικός Χάρτης στην εν λόγω περιοχή είναι μερικώς κωλυμένος βάσει της Αποφ. 319830/21-12-2017 (ΦΕΚ 39 Α/09-02-2018). Το αγροτεμάχιο με στοιχεία (1,2,3,4,5,6,7,8,9,10,11,12,13,.....,22,23,24,25,26,27,28,1), εμβαδού Ε=13.595,84 τ.μ., εμπίπτει εκτός περιοχής ανάρτησης Δασικού Χάρτη.

**ΕΡΓΟΔΟΤΗΣ : ΔΡΑΚΟΠΟΥΛΟΥ ΠΑΝΑΓΙΩΤΑ
ΔΡΑΚΟΠΟΥΛΟΥ ΑΓΑΝΑΣΙΑ
ΚΟΝΔΥΛΗ ΑΛΕΞΑΝΔΡΑ**

ΕΡΓΟ : ΑΠΟΤΥΠΩΣΗ ΑΓΡΟΤΕΜΑΧΙΟΥ

ΘΕΣΗ : "ΣΤΕΝΟ" ΑΓΡΟΤΙΚΗ ΠΕΡΙΟΧΗ Τ.Κ. ΜΑΓΕΙΡΑ

ΔΗΜΟΣ: ΑΡΧΑΪΑΣ ΟΛΥΜΠΙΑΣ

**ΜΕΛΕΤΗΤΗΣ:
ΓΕΩΡΓΑΚΟΠΟΥΛΟΣ ΒΑΣΙΛΕΙΟΣ
ΔΙΠΛΩΜΑΤΟΥΧΟΣ ΠΟΛΙΤΙΚΟΣ ΜΗΧΑΝΙΚΟΣ**

**ΘΕΜΑ ΣΧΕΔΙΟΥ:
ΤΟΠΟΓΡΑΦΙΚΟ ΔΙΑΓΡΑΜΜΑ**

ΚΑΙΜΑΚΑ 1:500

ΗΜΕΡΟΜΗΝΙΑ ΜΕΛΕΤΗΣ: 23 ΦΕΒΡΟΥΑΡΙΟΥ 2022

ΣΦΡΑΓΙΔΑ Π.Ρ.Α.Ε.Η

ΥΠΟΓΡΑΦΗ

ΒΑΣΙΛΕΙΟΣ Γ. ΓΕΩΡΓΑΚΟΠΟΥΛΟΣ
ΔΙΠΛΩΜΑΤΟΥΧΟΣ ΜΗΧΑΝΙΚΟΣ
ΠΛΑΤΕΙΑ ΚΑΤΣΙΚΑ ΘΕΣΣΑΛΟΝΙΚΗΣ
ΜΕΛΟΣ Τ.Ε.Κ. ΑΡΧ. ΜΗΤΡΩΟΥ 106587
ΠΛΑΤΕΙΑ ΚΑΤΣΙΚΑ - ΘΗΒΑΙ - ΤΗΛ. 26240 22422