ΑΠΟΣΠΑΣΜΑ ΧΑΡΤΗ Γ.Υ.Σ. 1-5000 ΑΡ. ΧΑΡΤΗ 6225-8

Ο Δ Ο Ι Π Ο Ρ Ι Κ Ο Σ Κ Α Ρ Ι Φ Η Μ Α

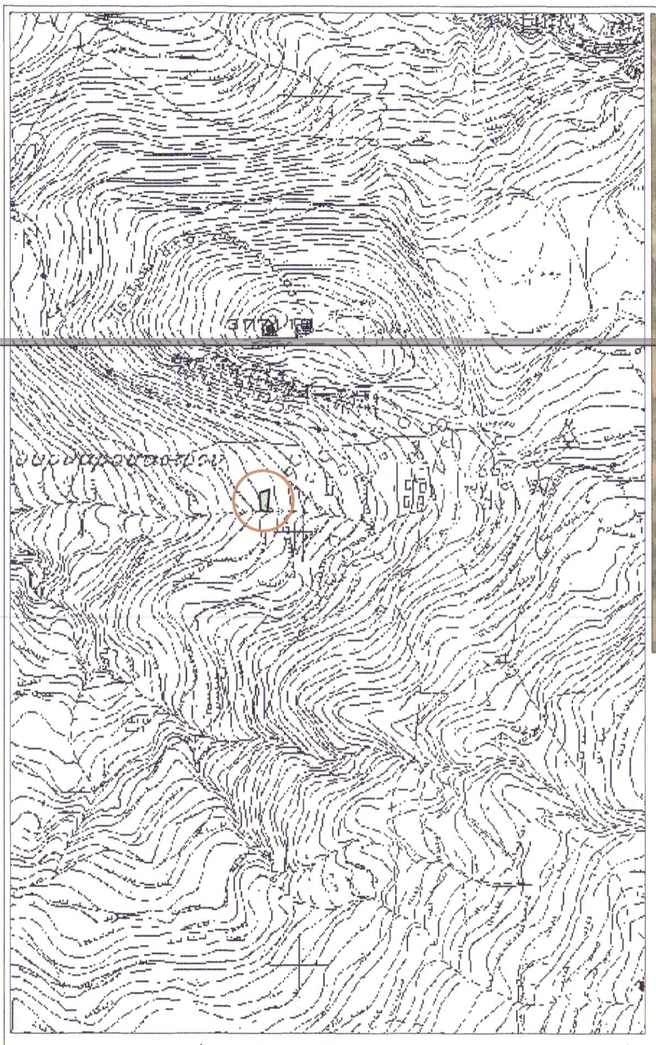

ΤΟ ΠΑΡΟΝ ΓΗΠΕΔΟ ΕΙΝΑΙ ΕΞΑΡΤΗΜΕΝΟ
ΑΠΟ ΤΟ ΕΘΝΙΚΟ ΤΡΙΓΩΝΟΜΕΤΡΙΚΟ ΔΙΚΤΥΟ ΤΗΣ
ΧΩΡΑΣ ΜΕ ΣΥΝΤΕΤΑΓΜΕΝΕΣ ΕΓΣΑ 87

ΑΡΙΘΜ. ΤΡΙΓ. 377118

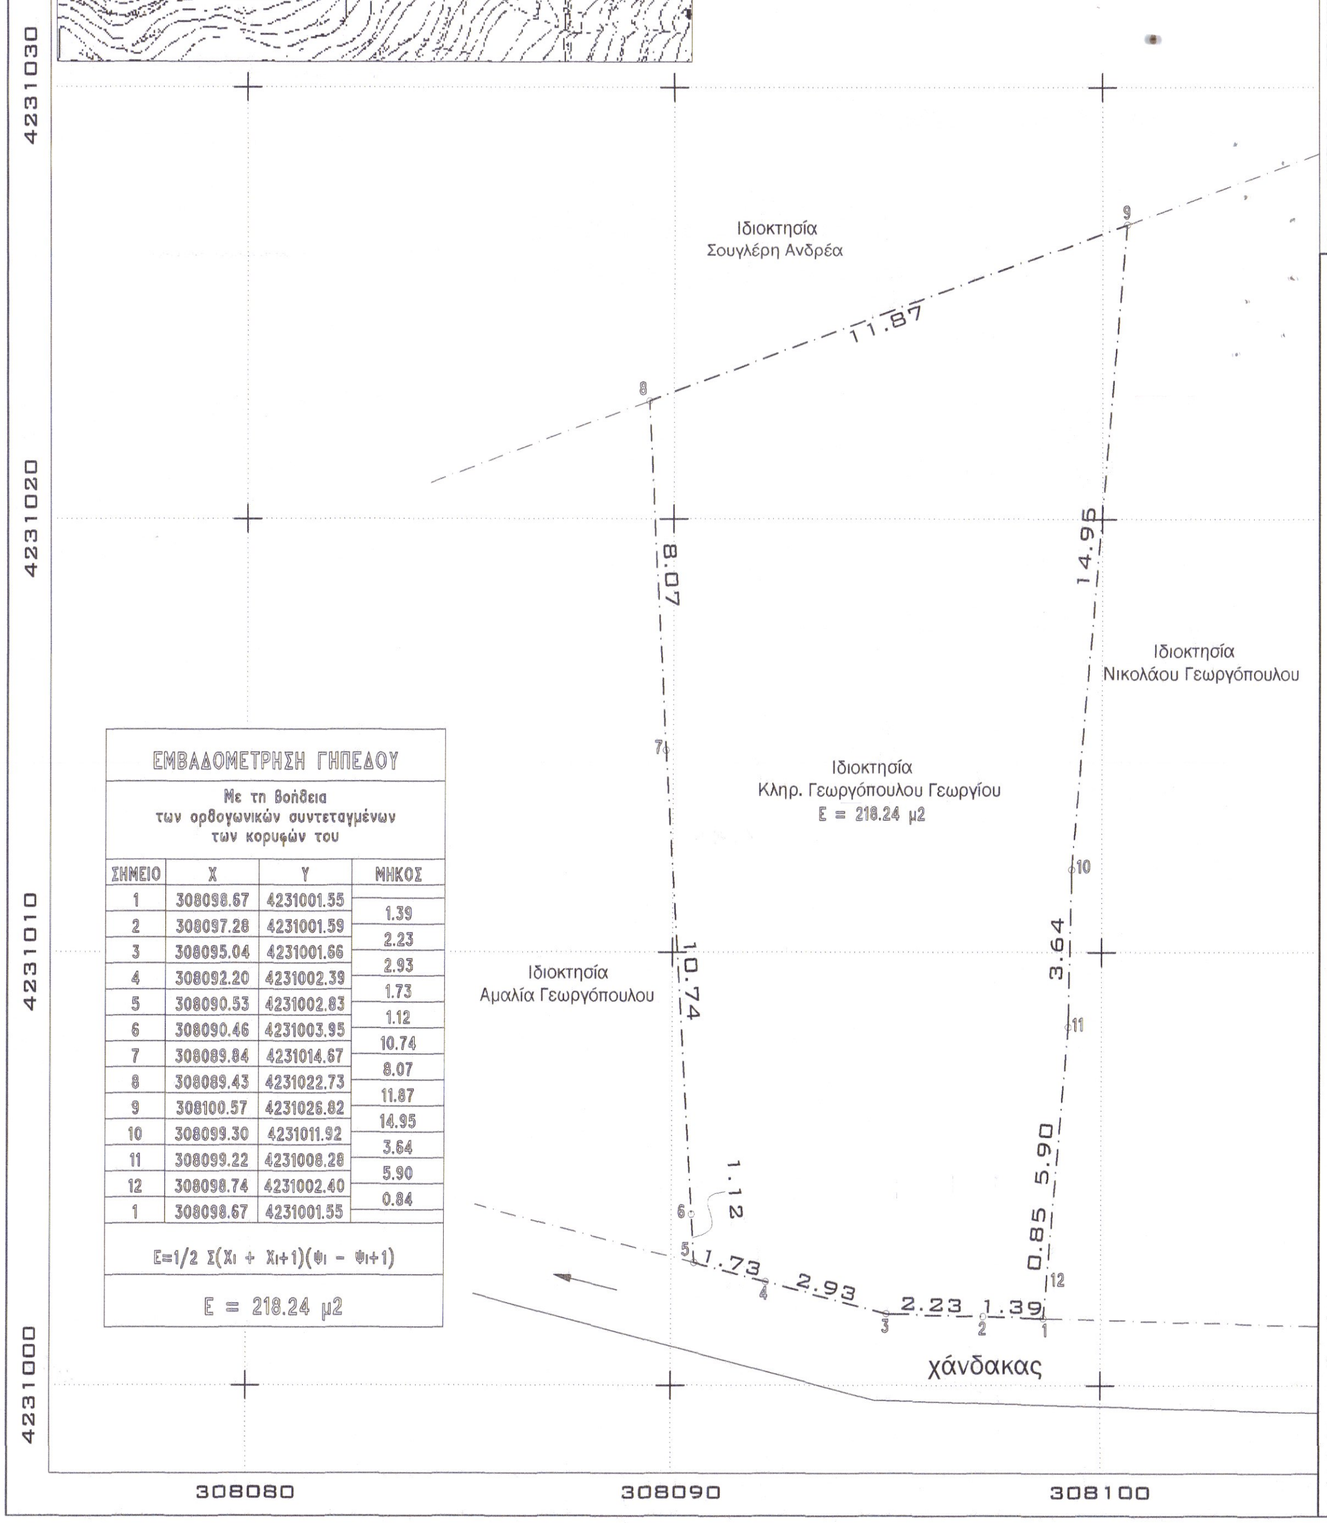

ΕΜΒΑΔΟΜΕΤΡΗΣΗ ΓΗΠΕΔΟΥ			
Με τη βοήθεια των ορθογωνικών συντεταγμένων των κορυφών του			
ΣΗΜΕΙΟ	Χ	Υ	ΜΗΚΟΣ
1	308098.67	4231001.55	1.39
2	308097.28	4231001.59	2.23
3	308095.04	4231001.66	2.93
4	308092.20	4231002.39	1.73
5	308090.53	4231002.83	1.12
6	308090.46	4231003.95	10.74
7	308089.84	4231014.67	8.07
8	308089.43	4231022.73	11.87
9	308100.57	4231026.82	14.95
10	308099.30	4231011.92	3.64
11	308099.22	4231008.28	5.90
12	308098.74	4231002.40	0.84
1	308098.67	4231001.55	
Ε=1/2 Σ(Χι + Χι+1)(Ψι - Ψι+1)			
Ε = 218.24 μ2			

Υ Π Ο Μ Ν Η Μ Α

Τ Ο Π Ο Θ Ε Σ Ι Α : "Πλατάνος" Οικισμός Πουρναροκάστρου -Δ.Δ. Ελεκίστρας - Δήμου Πατρών

Ε Μ Β Α Δ Ο Ν : (1-2-3-4-5-6-7-8-9-10-11-12-1)= 218.24 τμ

Ε Μ Β Α Δ Ο Ν :

Ε Μ Β Α Δ Ο Ν :

Α Ρ Τ Ι Ο Τ Η Τ Α - Ο Ι Κ Ο Δ Ο Μ Η Σ Ι Μ Ο Τ Η Τ Α

ΔΙΑΤΑΓΜΑΤΑ : Π.Δ.24-04-85 (ΦΕΚ 181Δ/03-05-85)
(ΦΕΚ 133Δ/23-02-87)

ΚΑΝΟΝΑΣ :
Εμβαδόν : 500.00 τμ
Πρόσωπο : 12.00 μ
Κάλυψη : 70%
Ορόφοι : 2
Ύψος : 7.50 μ
Σ.Δ. : για τα πρώτα 100.00 τμ - 1.60
για τα επόμενα 100.00 τμ - 0.80
για τα επόμενα 100.00 τμ - 0.60
για τα υπόλοιπα (Ε-300) - 0.40
& όχι περισσότερο απο 400.00 τμ

ΠΑΡΕΚΚΛΙΣΗ: όποιο εμβαδόν είχαν την 03-05-85

Φ.Ε.Κ. 203Δ/14-3-2002 ΟΡΘΗ ΕΠΑΝΑΛΗΨΗ

α) τον καθορισμό ελαχίστου πλάτους 8.00 μ οδών εντός οικισμών κάτω των 2000 κατοίκων στην Ελεκίστρα, Ρωμανού, Καρυά και Νέο Σούλι, που έχουν οριοθετηθεί σύμφωνα με το Π. Δ. της 24-4 / 3-5-85. Συγκεκριμένα το πλάτος των 8,00μ. καθιερώνεται τόσο στούς νεοδιανοιγόμενους, όσο και στους υφιστάμενους δρόμους.

β) Τον καθορισμό ελαχίστων αποστάσεων των ανεγειρόμενων κτιρίων από το όριο των κοινοχρήστων χώρων, ως ακολούθως :

- Για οικόπεδα με βάθος *(μεγαλύτερο)* των 18,00 μ. ελάχιστη απόσταση 4,00μ.
- Για οικόπεδα με βάθος μεταξύ 12,00 μ. και 18,00 μ. ελάχιστη απόσταση 2,50 μ.
- Για οικόπεδα με βάθος *(μικρότερο των)* 12,00 μ. ελεύθερη τοποθέτηση ως προς το όριο του κοινόχρηστου χώρου.

Δ Η Λ Ω Σ Η Υ Λ Ο Π Ο Ι Η Σ Η Σ Ο Ρ Ι Ω Ν

Οι υπογραφόμμενοι κληρ. Γεωργόπουλου Γεωργίου δηλώνουμε υπεύθυνα οτι στο εικονιζόμενο στο παρόν διάγραμμα γήπεδο ιδιοκτησίας μας, που βρίσκεται στη θέση "Πλατάνος" Οικισμός Πουρναροκάστρου - Δ.Δ. Ελεκίστρας - Δήμου Πατρών τα όρια έχουμε υποδείξει και έχουν τοποθετηθεί ορθά.

Οι Δηλούντες

Τ Ι Τ Λ Ο Ι Κ Τ Η Σ Η Σ

-

- ΤΟ ΠΑΡΟΝ ΔΕΝ ΕΧΕΙ ΧΑΡΑΚΤΗΡΙΣΜΟ ΔΑΣΑΡΧΕΙΟΥ

Δ Η Λ Ω Σ Η Ν. 651-77

ΜΙΝΤΖΑΣ ΓΕΩΡ. ΑΝΔΡΕΑΣ
ΠΟΛΙΤΙΚΟΣ ΜΗΧΑΝΙΚΟΣ Τ.Ε.
Ι.ΒΛΑΧΟΥ & ΣΑΧΤΟΥΡΗ 71 - ΠΑΤΡΑ
Τηλ. 2610.310.502 - Fax. 2610.310.503 - Κιν. 6944.71.77.11
e.mail: andrew_mintzas@yahoo.gr
Μελέτη - Επίβλεψη Τοπογραφικές εφαρμογές

ΙΔΙΟΚΤΗΤΗΣ
Κληρ. Γεωργόπουλου Γεωργίου

ΕΡΓΟ
Αποτύπωση γηπέδου

ΘΕΣΗ
"Πλατάνος" Οικισμός Πουρναροκάστρου - Δ.Δ. Ελεκίστρας - Δήμου Πατρών

ΜΕΛΕΤΗΤΗΣ
Α Ν Δ Ρ Ε Α Σ Μ Ι Ν Τ Ζ Α Σ
ΠΟΛΙΤΙΚΟΣ ΜΗΧΑΝΙΚΟΣ ΤΕ

ΘΕΜΑ ΣΧΕΔΙΟΥ
Τοπογραφικό Διάγραμμα

ΑΡΙΘΜΟΣ ΣΧΕΔΙΟΥ
Τ-1

ΚΛΙΜΑΚΑ
1:100

ΧΡΟΝΟΣ ΜΕΛΕΤΗΣ
Φεβρουάριος 2009

ΣΦΡΑΓΙΔΑ

ΑΝΔΡΕΑΣ ΓΕΩΡΓ. ΜΙΝΤΖΑΣ
ΠΟΛΙΤΙΚΟΣ ΜΗΧΑΝΙΚΟΣ Τ.Ε.
ΠΤΥΧΙΟΥΧΟΣ Τ.Ε.Ι. ΠΕΙΡΑΙΑ
ΜΕΛΟΣ Ε.Ε.Τ.Ε.Μ. ΑΡ. ΜΗΤΡΩΟΥ 28647
ΣΑΧΤΟΥΡΗ 71 Τ.Κ.26222- ΠΑΤΡΑ
ΤΗΛ.2610-310.502 & ΚΙΝ.:6944-717.711
Α.Φ.Μ.070827487 Β' Δ.Ο.Υ. ΠΑΤΡΩΝ

ΓΕΩΡΓΙΟΣ ΠΑΝΑΓΙΩΤΟΠΟΥΛΟΣ
ΔΑΣΟΛΟΓΟΣ

Design: ΤΕΚΤΟΝ/ΣΧΕΔΙΑ/2009/ΤΟΠΟΓΡΑΦΙΚΑ ΜΑΡΤΖ/0145.ΓΕΩΡΓΟΠΟΥΛΟΣ ΧΡΗΣΤΟΣ - ΠΟΥΡΝΑΡΟΚΑΣΤΡΟ/0145.gnss_.dwg