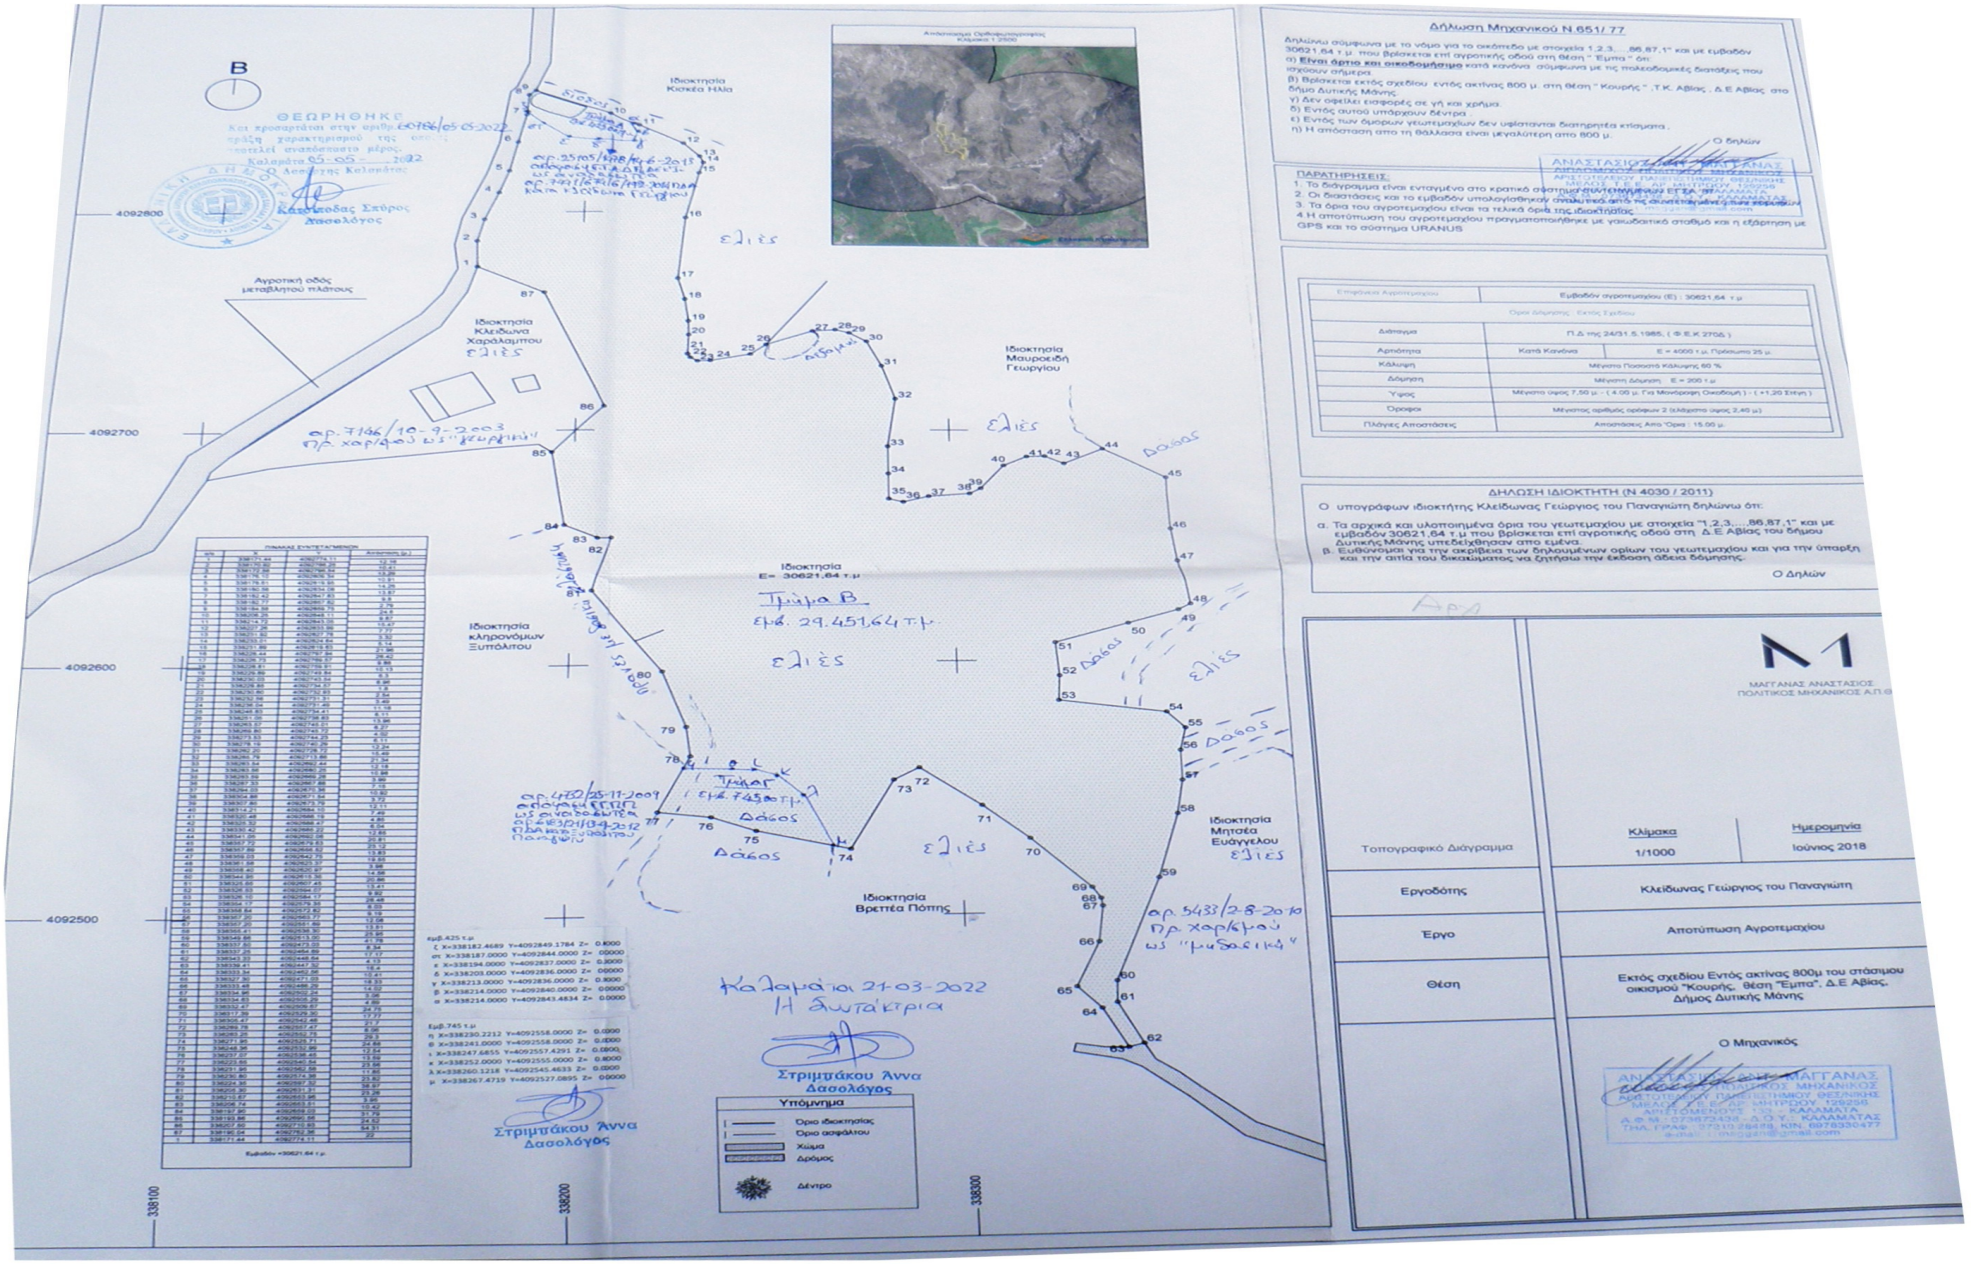
Δήλωση Μηχανικού Ν.651/77
ΠΑΡΑΤΗΡΗΣΕΙΣ:
Τοπογραφικό Διάγραμμα
Κλίμακα 1/1000
Ημερομηνία Ιούνιος 2018
Εργοδότης
Κλειδώνας Γεώργιος του Παναγιώτη
Έργο
Αποτύπωση Αγροτεμαχίου
Θέση
Εκτός σχεδίου Εντός ακτίνας 800μ του στάσιμου οικισμού "Κουρής, Θέση "Έμπα", Δ.Ε Αβίας, Δήμος Δυτικής Μάνης
Ο Μηχανικός
ΜΑΓΓΑΝΑΣ ΑΝΑΣΤΑΣΙΟΣ
ΠΟΛΙΤΙΚΟΣ ΜΗΧΑΝΙΚΟΣ Α.Π.Θ
Υπόμνημα
Όριο ιδιοκτησίας
Όριο αγροτεμαχίου
Χώμα
Δρόμος
Δέντρο
Ιδιοκτησία Κλειδώνα Χαράλαμπου
Ιδιοκτησία Μαυροειδή Γεωργίου
Ιδιοκτησία κληρονόμων Ξυπόλιτου
Ιδιοκτησία Μητσέα Ευάγγελου
Ιδιοκτησία Βρεττέα Πόπης
Ιδιοκτησία Κισκέα Ηλία
Αγροτική οδός μεταβλητού πλάτους
Ιδιοκτησία E= 30621,64 τ.μ
Τμήμα Β
Εμβ. 29.451,64 τ.μ.
Εμβ.425 τ.μ
Εμβ.745 τ.μ
Καλαμάτα 21-03-2022
Η Δωτάκτρια
Στριμπάκου Άννα
Δασολόγος
ΔΗΛΩΣΗ ΙΔΙΟΚΤΗΤΗ (Ν 4030 / 2011)
Ο υπογράφων ιδιοκτήτης Κλειδώνας Γεώργιος του Παναγιώτη δηλώνω ότι:
Ο Δηλών
4092800
4092700
4092600
4092500
338100
338200
338300