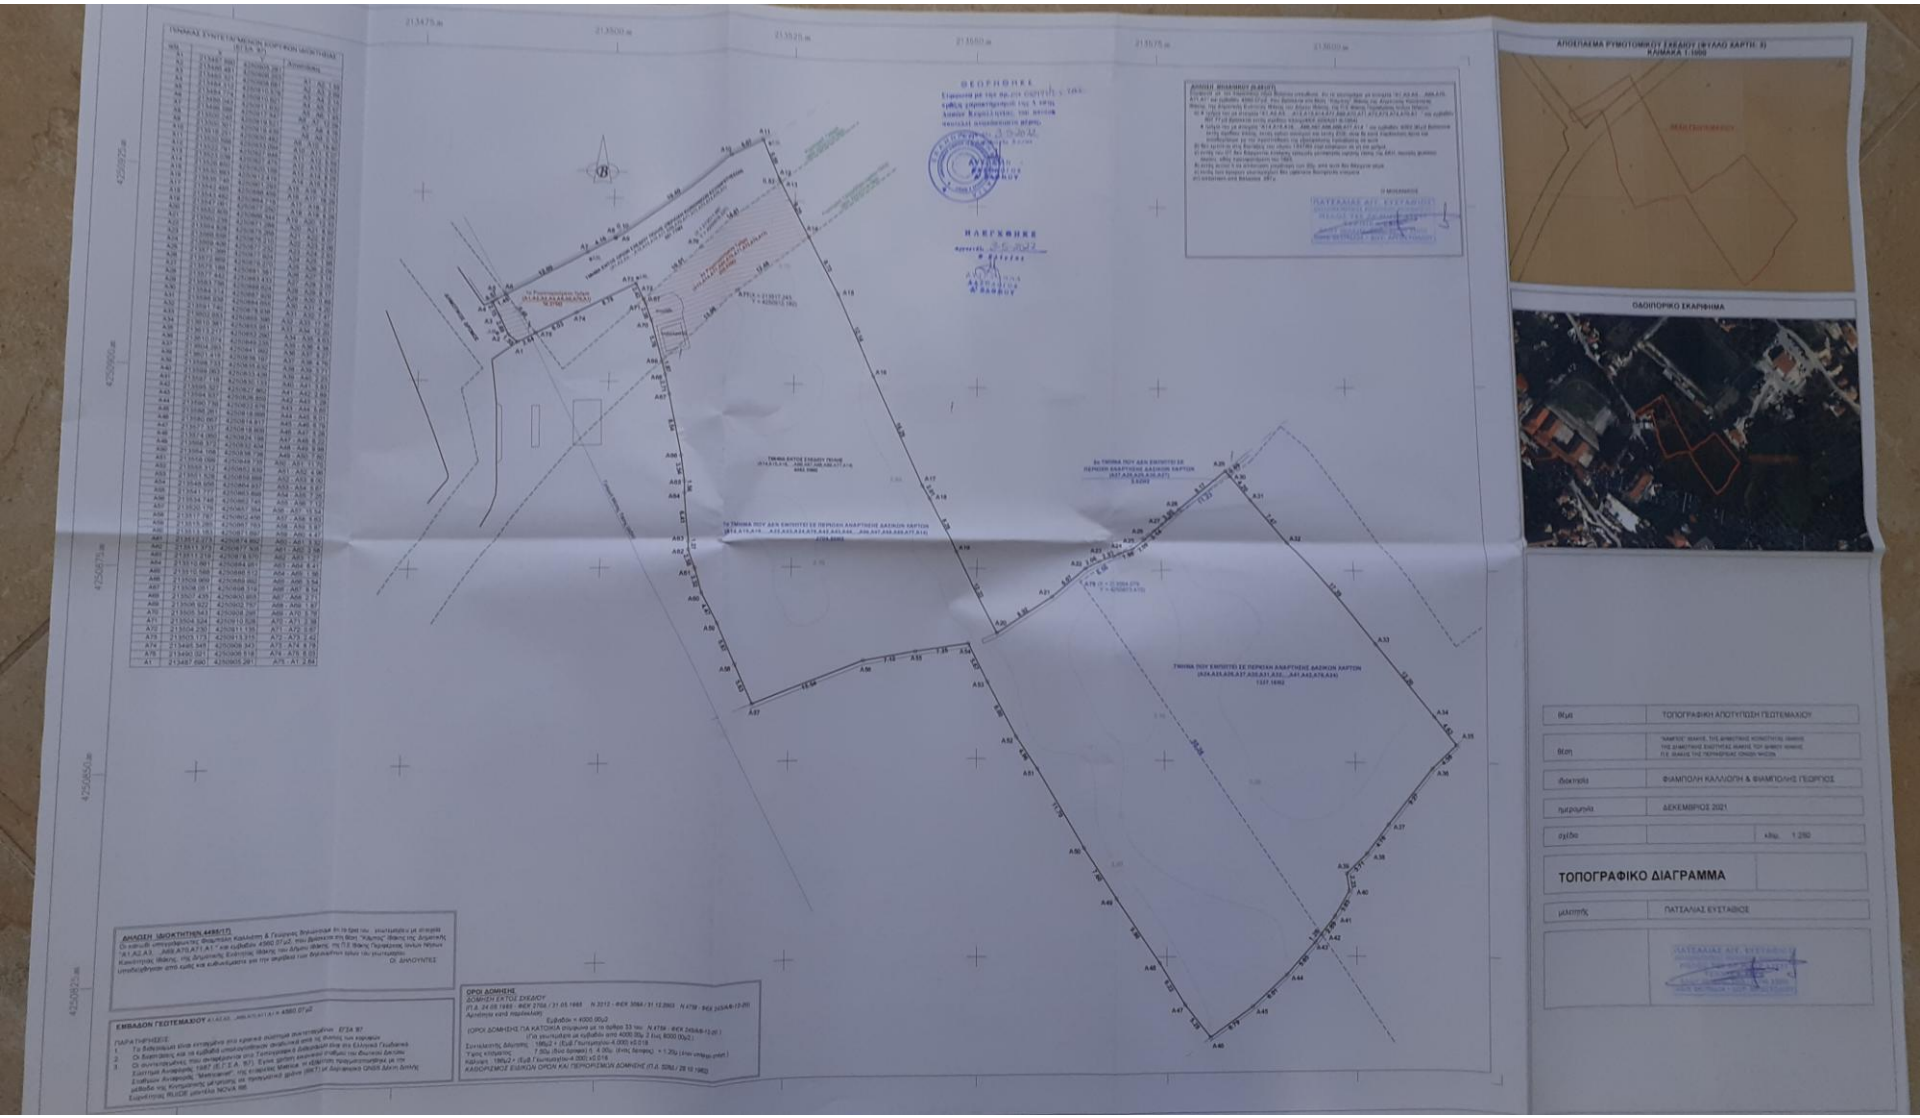
ΑΠΟΣΠΑΣΜΑ ΡΥΜΟΤΟΜΗΣΗΣ ΕΚΚΛΗΣΗΣ (ΦΥΛΛΟ ΧΑΡΤΗ: 8)
ΚΛΙΜΑΚΑ 1:1000
ΟΔΟΙΠΟΡΙΚΟ ΣΚΑΡΙΦΗΜΑ
ΤΟΠΟΓΡΑΦΙΚΟ ΔΙΑΓΡΑΜΜΑ
ΘΕΣΗ
ΤΟΠΟΓΡΑΦΙΚΗ ΑΠΟΤΥΠΩΣΗ ΓΕΩΤΕΜΑΧΙΟΥ
ΘΕΣΗ
ΦΙΛΟΚΤΗΣ
ΦΙΛΙΠΠΟΛΗ ΚΑΛΛΙΟΠΗ & ΦΙΛΙΠΠΟΛΗΣ ΓΕΩΡΓΙΟΣ
ΗΜΕΡΟΜΗΝΙΑ
ΔΕΚΕΜΒΡΙΟΣ 2021
ΚΛΙΜ. 1:250
ΜΕΛΕΤΗΤΗΣ
ΠΑΤΣΑΛΙΑΣ ΕΥΣΤΑΘΙΟΣ
ΠΑΤΣΑΛΙΑΣ ΑΓΓ. ΕΥΣΤΑΘΙΟΣ
ΔΗΛΩΣΗ ΙΔΙΟΚΤΗΤΗΣΗΣ 4495/17
ΕΜΒΑΔΟΝ ΓΕΩΤΕΜΑΧΙΟΥ
ΠΑΡΑΤΗΡΗΣΕΙΣ
ΟΡΟΙ ΔΟΜΗΣΗΣ
ΔΟΜΗΣΗ ΕΚΤΟΣ ΣΧΕΔΙΟΥ
ΟΡΟΙ ΔΟΜΗΣΗΣ ΓΙΑ ΚΑΤΟΙΚΙΑ σύμφωνα με το άρθρο 33 του Ν.4759 - ΦΕΚ 245/Α/8-12-20
ΚΑΘΟΡΙΣΜΟΣ ΕΞΩΤΕΡΙΚΩΝ ΟΡΩΝ ΚΑΙ ΠΕΡΙΟΡΙΣΜΩΝ ΔΟΜΗΣΗΣ (Π.Δ. 52/82 / 28.12.1982)