ΣΥΝΤΕΤΑΓΜΕΝΕΣ ΚΟΡΥΦΩΝ ΓΕΩΤΕΜΑΧΙΟΥ Ε1 ΣΤΟ ΕΛΛΗΝΙΚΟ ΓΕΩΔΑΙΤΙΚΟ ΣΥΣΤΗΜΑ ΑΝΑΦΟΡΑΣ 1987

ΠΙΝΑΚΑΣ ΣΥΝΤΕΤΑΓΜΕΝΩΝ

Κορυφές	X	Y	Απόσταση (μ.)
1	270808.88	4197926.86	12.95
2	270816.37	4197916.30	2.98
3	270817.82	4197913.69	3.68
4	270819.02	4197910.21	25.61
5	270826.75	4197885.80	13.22
6	270829.69	4197872.91	10.06
7	270831.23	4197862.96	15.67
8	270832.59	4197847.35	9.44
9	270833.96	4197838.01	6.08
10	270835.48	4197832.13	15.06
11	270821.54	4197826.44	14.20
12	270808.18	4197821.62	20.51
13	270788.64	4197815.37	4.16
14	270785.29	4197812.90	5.18
15	270782.47	4197808.56	7.85
16	270779.75	4197801.20	21.38
17	270775.44	4197780.26	5.99
18	270774.97	4197774.28	4.67
19	270775.09	4197769.62	4.42
20	270775.94	4197765.28	8.95
21	270779.17	4197756.93	6.84
22	270783.35	4197751.52	7.04
23	270789.10	4197747.45	16.63
24	270804.23	4197740.54	16.66
25	270790.16	4197731.61	18.58
26	270774.09	4197722.29	13.12
27	270764.04	4197713.85	61.91
28	270739.89	4197770.86	45.06
29	270721.95	4197812.20	23.05
30	270712.88	4197833.39	16.07
31	270727.18	4197840.71	6.00
32	270732.27	4197843.89	16.34
33	270745.40	4197853.61	13.14
34	270755.14	4197862.44	21.66
35	270767.66	4197880.12	10.3
36	270774.00	4197888.24	14.95
37	270784.15	4197899.21	37.09
1	270808.88	4197926.86	

Εμβαδόν (1,2,3,4,5,6,7,8,9,10,11,12,13,14,15,16,17,18,19,20,21,22,23,24,25,26,27, 28,29,30,31,32,33,34,35,36,37,1)=11235.23 τ.μ.

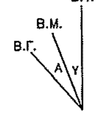

Β. Γ. Βορράς Γεωγραφικός
Β. Μ. Βορράς Μαγνητικός
Β. Τ. Βορράς Τετραγωνισμού

Ελληνικό Γεωδαιτικό Σύστημα Αναφοράς 1987 (Ε.Γ.Σ.Α. '87)
Ελλειψοειδές αναφοράς : GRS 80
(α = 6 378 137 m, 1/f = 298.25722210)

Προβολή : Εγκάρσια Μερκατορική
Κεντρικός Μεσημβρινός : λ = 24° 00' 00" με Κ = 0.999600
Τετμημένη Κεντρικού Μεσημβρινού : +500 000.00 μ
Γεωγραφικό Πλάτος Αναφοράς : 00° 00' 00"

0 10 20 30 40 50μ
ΓΡΑΜΜΙΚΗ ΚΛΙΜΑΚΑ 1:500

ΠΑΡΑΤΗΡΗΣΕΙΣ :

1. Το διάγραμμα είναι ενταγμένο στο κρατικό σύστημα συντεταγμένων ΕΓΣΑ '87. Οι διαστάσεις και το εμβαδόν υπολογίστηκαν αναλυτικά από τις συντεταγμένες των κορυφών.
2. Η εξάρτηση απο το Ε.Γ.Σ.Α. '87 πραγματοποιήθηκε με παρατηρήσεις που διεξήχθησαν την 15-01-2022 και στο χρονικό διάστημα από 12:08 μ.μ. εως 13:13 μ.μ. κάνοντας χρήση του ιδιωτικού δικτύου σταθμών Αναφοράς της εταιρείας U.R.A.N.U.S.

   Σταθμός Αναφοράς εξάρτησης "ΑΜΑΛΙΑΔΑ" με συντεταγμένες στο ΕΓΣΑ'87 : (Χ: 266995,475 Ψ: 4186181.661, Z: 75.635)
3. Για τις μετρήσεις τριγωνισμού χρησιμοποιήθηκε GNNS δέκτης Magellan Navigation_ProMark 500 με ακρίβειες μέτρησης H: +/-10mm +1ppm, V : +/- 15mm +1ppm
4. Η αποτύπωση έγινε με δέκτη δύο συχνοτήτων και την μεθοδολογία του κινηματικού προσδιορισμού θέσης σε πραγματικό χρόνο (τεχνολογία RTK).
5. Το παραπάνω γεωτεμάχιο βρίσκεται εντός των Ζωνών Οικιστικού Ελέγχου (Ζ.Ο.Ε) Ζώνη Β5 , όπως αυτές καθορίστηκαν με το από 20 Σεπτεμβρίου 1993 Π.Δ Φ.Ε.Κ 1161 Δ.

ΔΗΛΩΣΗ ΙΔΙΟΚΤΗΤΗ

Τα αναγραφόμενα στοιχεία για το εν λόγω γεωτεμάχιο που είναι ιδιοκτησίας μου, είναι απόλυτα ακριβή,τα δε όρια του τέθηκαν παρουσία μου και με υπόδειξή μου .

ΑΜΑΛΙΑΔΑ ΙΑΝΟΥΑΡΙΟΣ 2022
Ο ΔΗΛΩΝ

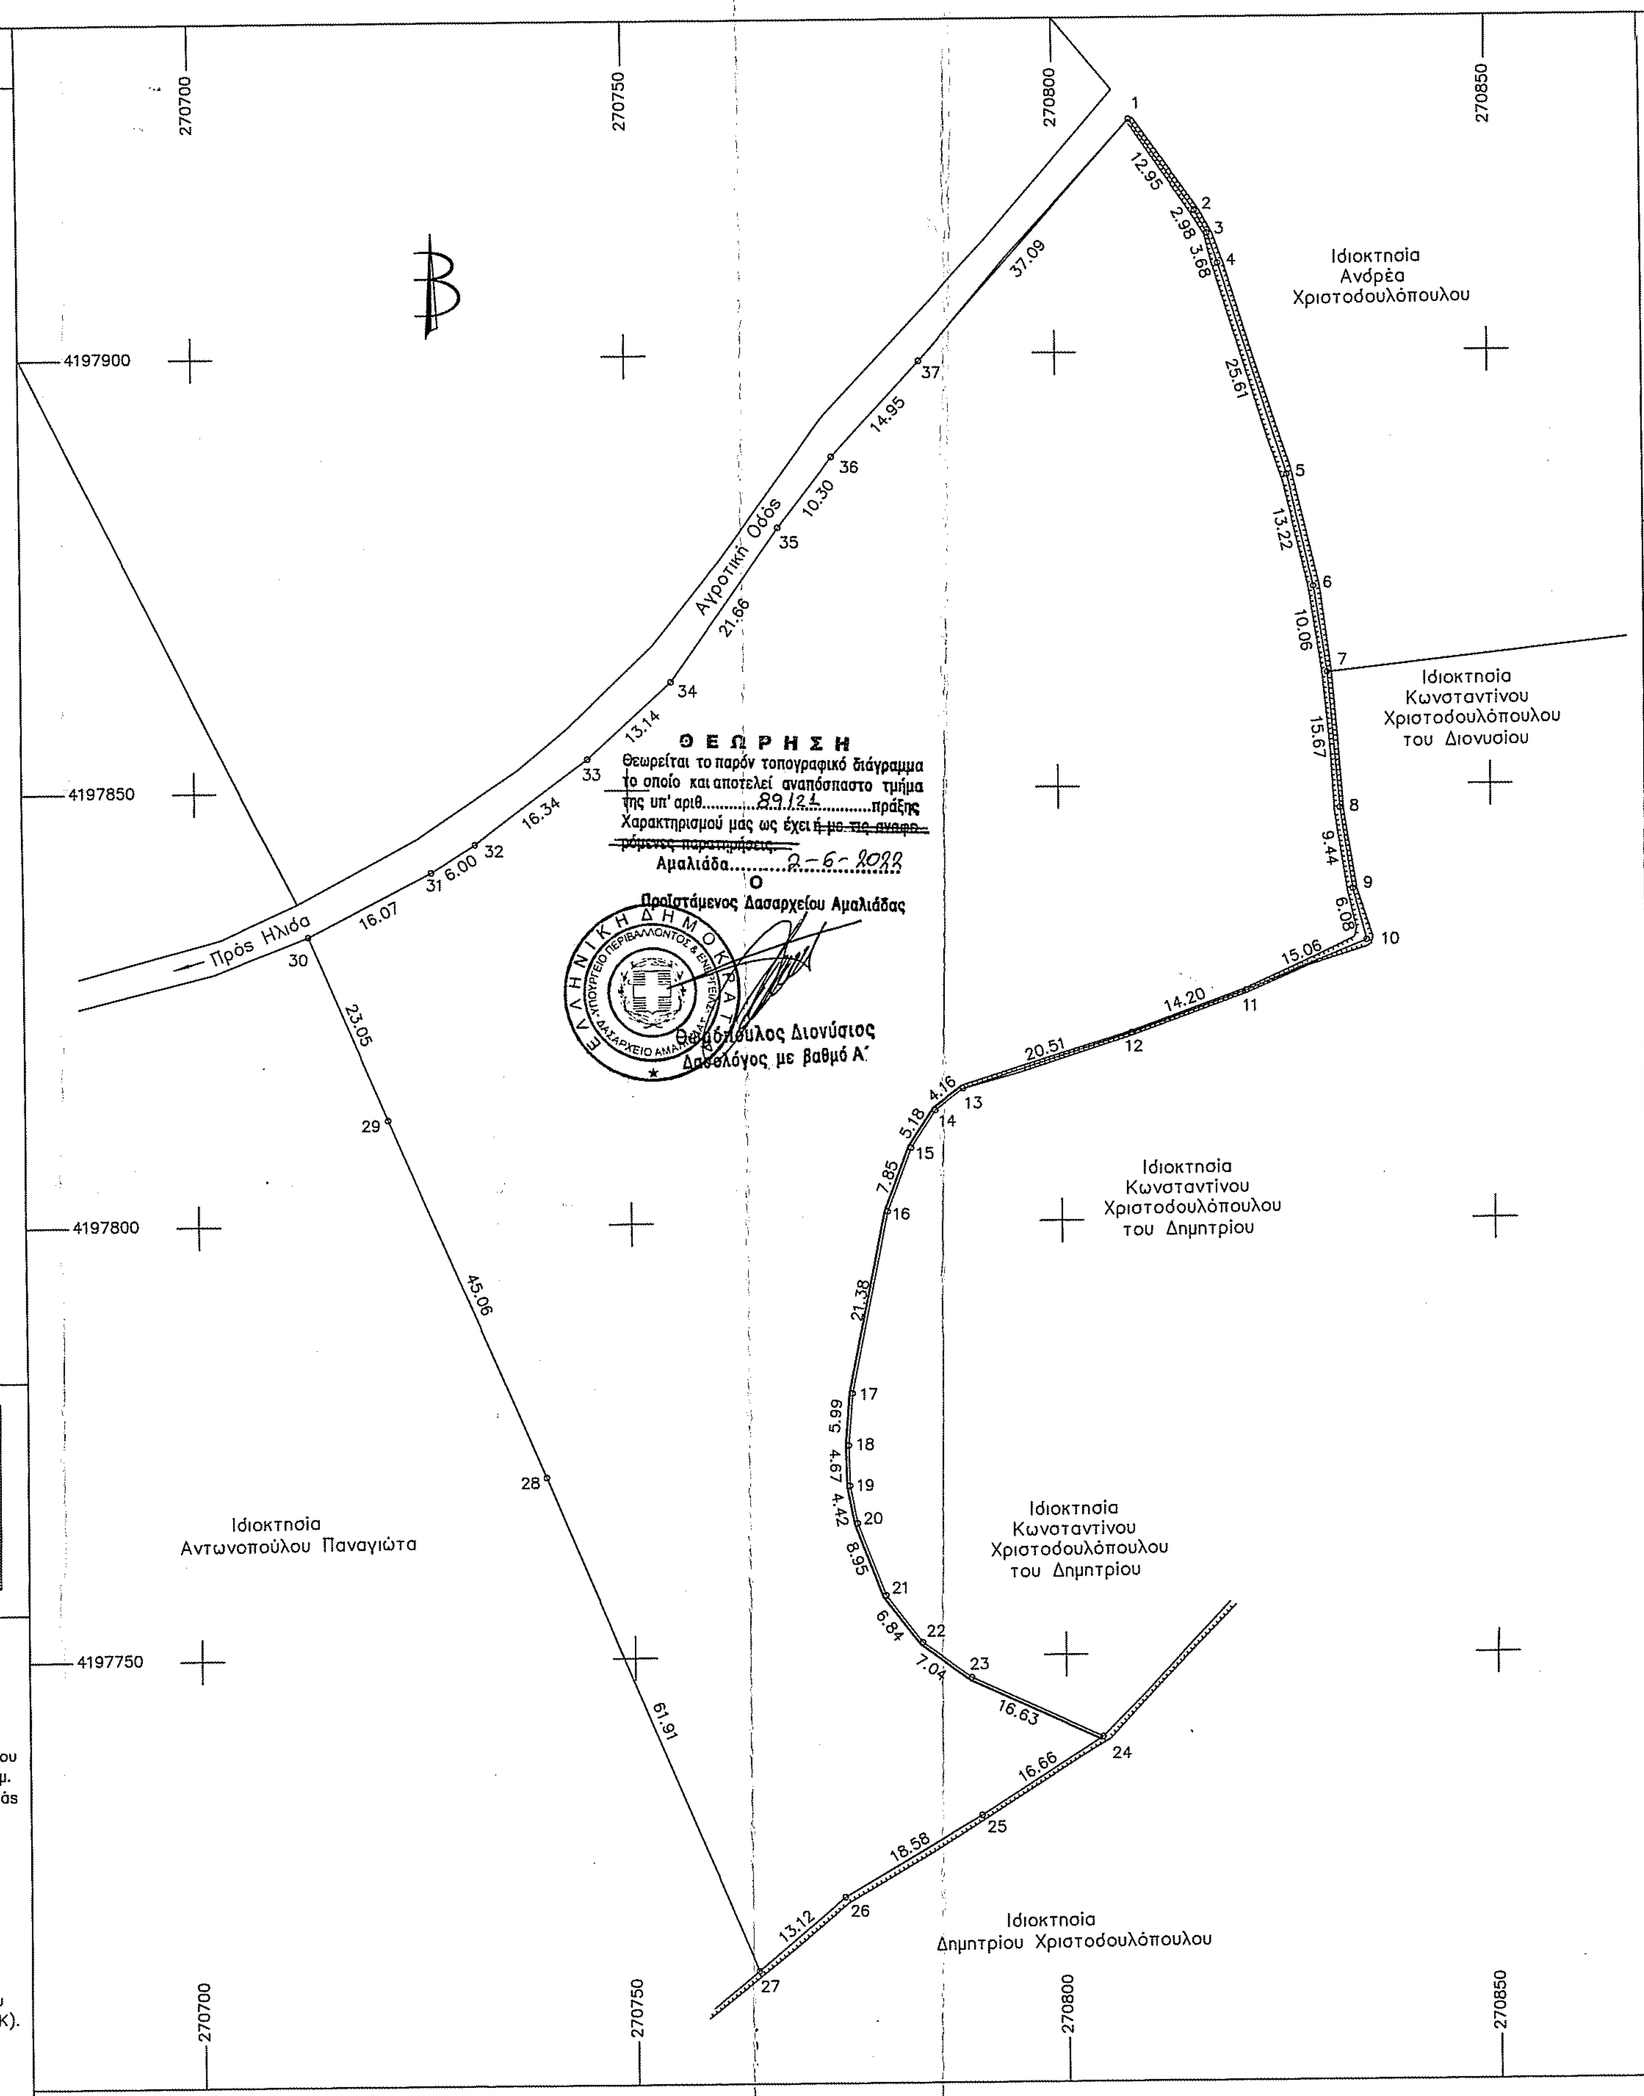

ΘΕΩΡΗΣΗ

Θεωρείται το παρόν τοπογραφικό διάγραμμα το οποίο και αποτελεί αναπόσπαστο τμήμα της υπ' αριθ. 29/21 πράξης
Χαρακτηρισμού μας ως έχει ή με τις αναφερόμενες παρατηρήσεις.
Αμαλιάδα 2-6-2022

Ο Προϊστάμενος Δασαρχείου Αμαλιάδας
Θεοδοσόπουλος Διονύσιος
Δασολόγος με βαθμό Α'

ΤΟΜΝΗΜΑ ΣΥΜΒΟΛΙΣΜΩΝ

- Τριγωνομετρικό
- Τριγωνομετρικό GPS
- Κορυφή πολυγωνομετρίας
- Ορόσημο
- Κτίριο
- Υποστεγο- κιόσκι
- Κτίριο υπό κατασκευή
- Ερείπιο
- κολώνα ΔΕΗ
- Όριο γεωτεμαχίου
- όριο ασφαλτοστάπτα
- Όριο Απαλλοτρίωσης
- Συρματοπερίφραξη
- Πρανές
- Αγροτικός δρόμος
- Λαγκάδι

ΤΟΠΟΓΡΑΦΙΚΟ ΔΙΑΓΡΑΜΜΑ ΓΕΩΤΕΜΑΧΙΟΥ

ΓΕΩΤΕΜΑΧΙΟ Ε1

Ιδιοκτησίας :
Γεωργίου Σαμπανιώτη του Κωνσταντίνου στην αγροτική περιφέρεια Τ.Κ. Αγίου Δημητρίου του Δήμου Ηλιάσ της Π.Ε. Ηλείας της Περιφέρειας Δυτικής Ελλάδας στη τοποθεσία "ΝΗΣΙΑ".

ΠΕΡΙΓΡΑΦΗ ΓΕΩΤΕΜΑΧΙΟΥ Ε1
Κορυφές : 1-2-3-4-5-6-7-8-9-10-11-12-13-14-15-16-17-18-19-20-21-22-23-24-25-26-27-28-29-30-31-32-33-34-35-36-37-1
Εκταση : Ε = 11235,23 τ.μ.

ΤΙΤΛΟΙ ΚΤΗΣΕΩΣ :
Αρ Συμβολαίου: 9372/03-11-2000 (ΔΗΛΩΣΗ ΑΠΟΔΟΧΗΣ ΚΛΗΡΟΝΟΜΙΑΣ ΕΞ ΑΔΙΑΘΕΤΟΥ)
Αρ Συμβολαίου: 9376/03-11-2000 (ΓΟΝΙΚΗ ΠΑΡΟΧΗ-ΔΩΡΕΑ ΕΝ ΖΩΗ)
Συμβολαιογράφου Αμαλιάδας Δήμητρας Καστανιώτη-Σταυρούλια.

ΔΗΛΩΣΗ Ν.651/77

Ο υπογράφων μηχανικός Ρηγόπουλος Α. Βασίλης δηλώνω υπεύθυνα βάσει του Ν.651/77 ότι το γεωτεμάχιο Ε1 επιφάνειας Ε=11235,23 τ.μ. βρίσκεται εκτός σχεδίου πόλης και ορίων οικισμού,εκτός ΓΠΣ, εκτός ανασάσμού και εντός Ζ.Ο.Ε. Ζώνη Β5 , στην αγροτική περιοχή Τ.Κ. Αγίου Δημητρίου του Δήμου Ηλιάδας τοποθεσία "Νησιά", & είναι άρτιο και μη οικοδομήσιμο κατά το εμβαδόν και τις πλευρικές διαστάσεις σύμφωνα με τις κείμενες πολεοδομικές διατάξεις.
Απέχει απόσταση μεγαλύτερη των 800,00μ από τη θάλασσα και εμπίπτει στις διατάξεις του Ν.2308/95 περί Εθνικού Κτηματολογίου καθώς βρίσκεται σε περιοχή υπο κτηματογράφηση.

ΑΜΑΛΙΑΔΑ ΙΑΝΟΥΑΡΙΟΣ 2022
Ο ΜΗΧΑΝΙΚΟΣ

ΒΑΣΙΛΕΙΟΣ Α. ΡΗΓΟΠΟΥΛΟΣ
ΔΙΠΛΩΜ. ΑΓΡ. ΤΟΠ/ΦΟΣ ΜΗΧΑΝΙΚΟΣ U.T.C.B.
ΜΕΛΟΣ Τ.Ε.Ε.-ΑΡΙΘΜΟΣ ΜΗΤΡΩΟΥ 115901
ΚΑΡΑΪΣΚΑΚΗ 4-6 - ΑΜΑΛΙΑΔΑ - ΤΗΛ 26220 28990
Α.Φ.Μ. 133071100 - Δ.Ο.Υ. ΑΜΑΛΙΑΔΑΣ

ΥΠΕΥΘΥΝΗ ΔΗΛΩΣΗ ΑΡΘΡΟΥ 8 Ν.1599/86

(σύμφωνα με το άρθρο 142 παρ 3 του Ν.4483/31-07-2017 ΦΕΚ 107/Α'.)
Δηλώνω υπεύθυνα οτι το γεωτεμάχιο Ε1 όπως λεπτομερώς απεικονίζεται στο παρόν τοπογραφικό διάγραμμα με στοιχεία 1-2-3-...-36-37-1 και επιφάνεια Ε1=11235,23 τ.μ αντίστοιχα, βρίσκεται σε περιοχή εκτός της μερικής κύρωσης του αναρτημένου δασικού Χάρτη Νομού Ηλείας (ΦΕΚ 39/Δ/09-02-2018).

ΑΜΑΛΙΑΔΑ ΙΑΝΟΥΑΡΙΟΣ 2022
Ο ΜΗΧΑΝΙΚΟΣ

ΒΑΣΙΛΕΙΟΣ Α. ΡΗΓΟΠΟΥΛΟΣ
ΔΙΠΛΩΜ. ΑΓΡ. ΤΟΠ/ΦΟΣ ΜΗΧΑΝΙΚΟΣ U.T.C.B.
ΜΕΛΟΣ Τ.Ε.Ε. ΑΡΙΘΜΟΣ ΜΗΤΡΩΟΥ 115901
ΚΑΡΑΪΣΚΑΚΗ 4-6 - ΑΜΑΛΙΑΔΑ - ΤΗΛ 26220 28990
Α.Φ.Μ. 133071100 - Δ.Ο.Υ. ΑΜΑΛΙΑΔΑΣ

Απόσπασμα Ορθοφωτοχάρτη με τη θέση του γεωτεμαχίου
ΕΛΛΗΝΙΚΟ ΚΤΗΜΑΤΟΛΟΓΙΟ

Απόσπασμα Καθορισμού Οριοθέτησης τμήματος ΠΗΝΕΙΟΥ ΠΟΤΑΜΟΥ με τη θέση του γεωτεμαχίου
ΠΙΝΑΚΙΔΑ 3.3

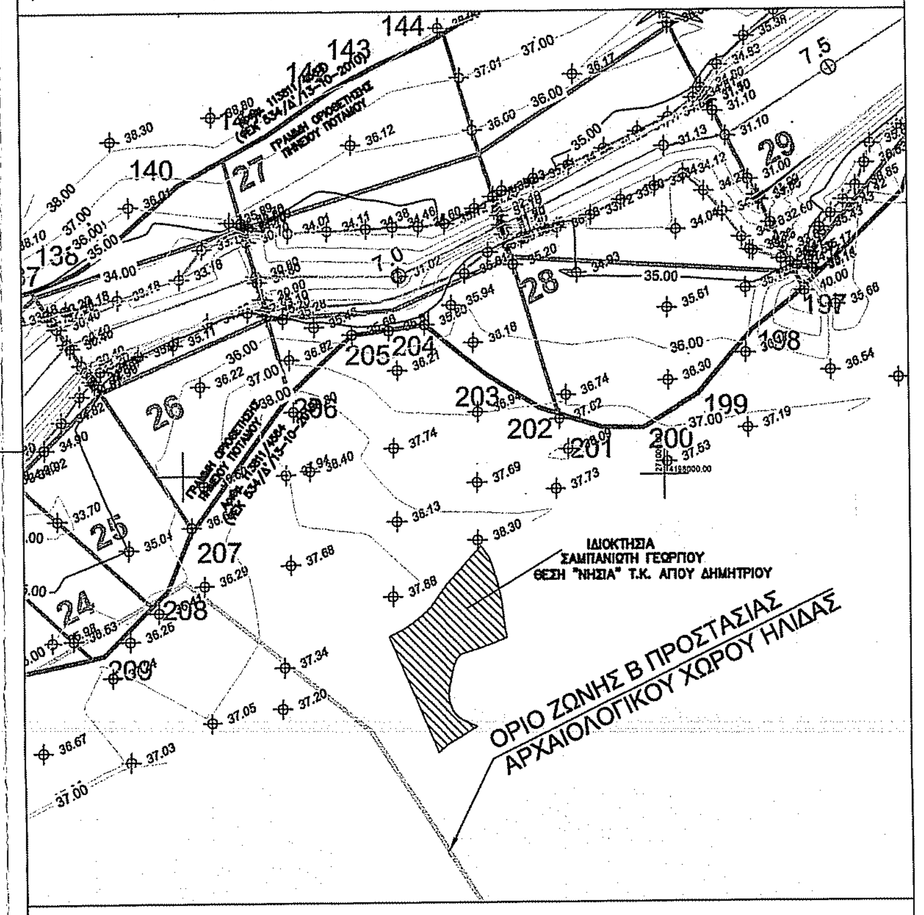

Εργοδότης	Σαμπανιώτης Γεώργιος του Κωνσταντίνου
Εργο	Αποτύπωση Γεωτεμαχίου
Διεύθυνση	"Νησιά" Τ.Κ. Αγίου Δημητρίου του Δήμου Ηλιάδας

Μελετητής

Βασίλης Α. Ρηγόπουλος
Αγρονόμος Τοπογράφος Μηχανικός

Καραισκάκη 6 – 1ος Οροφος
Αμαλιάδα Ηλείας
Τηλ/Fax: 26220 28990

Τροπ. μελέτης	1
Θέμα	Τοπογραφικό Διάγραμμα
Σχεδίασε	ΒΑΣΙΛΕΙΟΣ Α. ΡΗΓΟΠΟΥΛΟΣ ΔΙΠΛΩΜ. ΑΓΡ. ΤΟΠ/ΦΟΣ ΜΗΧΑΝΙΚΟΣ U.T.C.B. ΜΕΛΟΣ Τ.Ε.Ε. ΑΡΙΘΜΟΣ ΜΗΤΡΩΟΥ 115901 ΚΑΡΑΪΣΚΑΚΗ 4-6 - ΑΜΑΛΙΑΔΑ - ΤΗΛ 26220 28990 Α.Φ.Μ. 133071100 - Δ.Ο.Υ. ΑΜΑΛΙΑΔΑΣ
Υπογραφή	
Κλίμακα:	1:500
Αριθ.Σχεδ.	T_1
Χρονολογία Μελέτης	ΜΗΝΑΣ: ΙΑΝΟΥΑΡΙΟΣ ΕΤΟΣ: 2022