newprinter
newpr
13 x 18 εκ.
02/03/22
Xerox®

Συντεταγμένες ορίων

Σημείο	X (m)	Y (m)	Σημείο	X (m)	Y (m)	Σημείο	X (m)	Y (m)
1	276366.653	4178043.577	2	276372.562	4178040.171	3	276379.309	4178037.294
4	276381.923	4178036.126	5	276384.897	4178035.726	6	276389.130	4178035.157
7	276394.741	4178034.786	8	276400.555	4178034.353	9	276407.000	4178033.455
10	276415.711	4178033.127	11	276422.087	4178032.776	12	276425.551	4178032.882
13	276429.813	4178032.798	14	276434.571	4178032.242	15	276437.810	4178031.756
16	276444.322	4178030.169	17	276447.342	4178028.285	18	276457.194	4178031.628
19	276461.604	4178032.433	20	276467.288	4178032.004	21	276478.008	4178033.864
22	276486.010	4178020.696	23	276493.064	4178009.321	24	276502.952	4177999.864
27	276521.649	4177975.126	32	276473.054	4177938.261	36	276413.757	4177897.529
38	276390.602	4177898.639	39	276383.451	4177908.869	40	276380.009	4177921.511
41	276380.167	4177924.159	42	276378.134	4177928.361	43	276375.178	4177930.388
44	276373.764	4177930.412	45	276368.162	4177935.543	46	276364.632	4177937.532
47	276360.665	4177943.106	48	276357.148	4177946.535	49	276352.798	4177950.915
50	276350.532	4177954.278	51	276351.499	4177956.184	52	276355.212	4177962.030
53	276362.315	4177974.578	54	276365.221	4177977.038	55	276374.375	4177979.167
56	276384.149	4177974.736	57	276387.824	4177970.833	58	276418.093	4177978.379
59	276425.360	4177985.061	60	276430.453	4177985.785	61	276431.552	4177989.771
62	276435.588	4178000.360	63	276435.426	4178008.690	64	276437.895	4178015.624
65	276441.046	4178020.752	66	276444.160	4178025.430	67	276442.170	4178027.008
68	276439.948	4178027.932	69	276436.957	4178028.158	70	276428.616	4178029.443
71	276419.168	4178030.190	72	276412.545	4178030.668	73	276406.506	4178031.393
74	276400.485	4178032.296	75	276395.618	4178032.689	76	276388.840	4178032.492
77	276381.829	4178033.624	78	276372.432	4178036.672	79	276364.118	4178039.699
80	276410.922	4177976.592	81	276528.676	4177987.959	82	276529.535	4177983.008
83	276503.293	4177959.000	84	276491.010	4177949.024	85	276455.236	4177927.259
86	276437.014	4177916.215	87	276403.271	4177890.292	88	276451.815	4177925.186
89	276412.979	4177977.104	90	276421.206	4177982.551			

Γεωτεμάχιο 1, Σημ.: 56, E1= 7003.03 m²

1	2	3	4	5	6	7	8	9	10	11	12
13	14	15	16	17	18	19	20	21	22	23	24
81	82	27	83	84	32	85	88	89	58	90	59
60	61	62	63	64	65	66	67	68	69	70	71
72	73	74	75	76	77	78	79				

Πλευρά	Μήκος (m)	Πλευρά	Μήκος (m)	Πλευρά	Μήκος (m)	Πλευρά	Μήκος (m)
1-2	6.82	2-3	7.34	3-4	2.86	4-5	3.00
5-6	4.27	6-7	5.62	7-8	5.83	8-9	6.51
9-10	8.72	10-11	6.39	11-12	3.47	12-13	4.26
13-14	4.79	14-15	3.28	15-16	6.70	16-17	3.56
17-18	10.40	18-19	4.48	19-20	5.70	20-21	10.88
21-22	15.41	22-23	13.39	23-24	13.68	24-81	28.35
81-82	5.02	82-27	11.15	27-83	24.43	83-84	15.82
84-32	20.93	32-85	20.94	85-88	4.00	88-89	64.84
89-58	5.27	58-90	5.20	90-59	4.85	59-60	5.14
60-61	4.13	61-62	11.33	62-63	8.33	63-64	7.36
64-65	6.02	65-66	5.62	66-67	2.54	67-68	2.41
68-69	3.00	69-70	8.44	70-71	9.48	71-72	6.64
72-73	6.08	73-74	6.09	74-75	4.88	75-76	6.78
76-77	7.10	77-78	9.88	78-79	8.85	79-1	4.63

Γεωτεμάχιο 2, Σημ.: 26, E2= 5006.47 m²

86	36	87	38	39	40	41	42	43	44	45	46
47	48	49	50	51	52	53	54	55	56	57	80
89	88										

Πλευρά	Μήκος (m)	Πλευρά	Μήκος (m)	Πλευρά	Μήκος (m)	Πλευρά	Μήκος (m)
86-36	29.83	36-87	12.74	87-38	15.17	38-39	12.48
39-40	13.10	40-41	2.65	41-42	4.67	42-43	3.58
43-44	1.41	44-45	7.60	45-46	4.05	46-47	6.84
47-48	4.91	48-49	6.17	49-50	4.06	50-51	2.14
51-52	6.93	52-53	14.42	53-54	3.81	54-55	9.40
55-56	10.73	56-57	5.36	57-80	23.81	80-89	2.12
89-88	64.84	88-86	17.31				

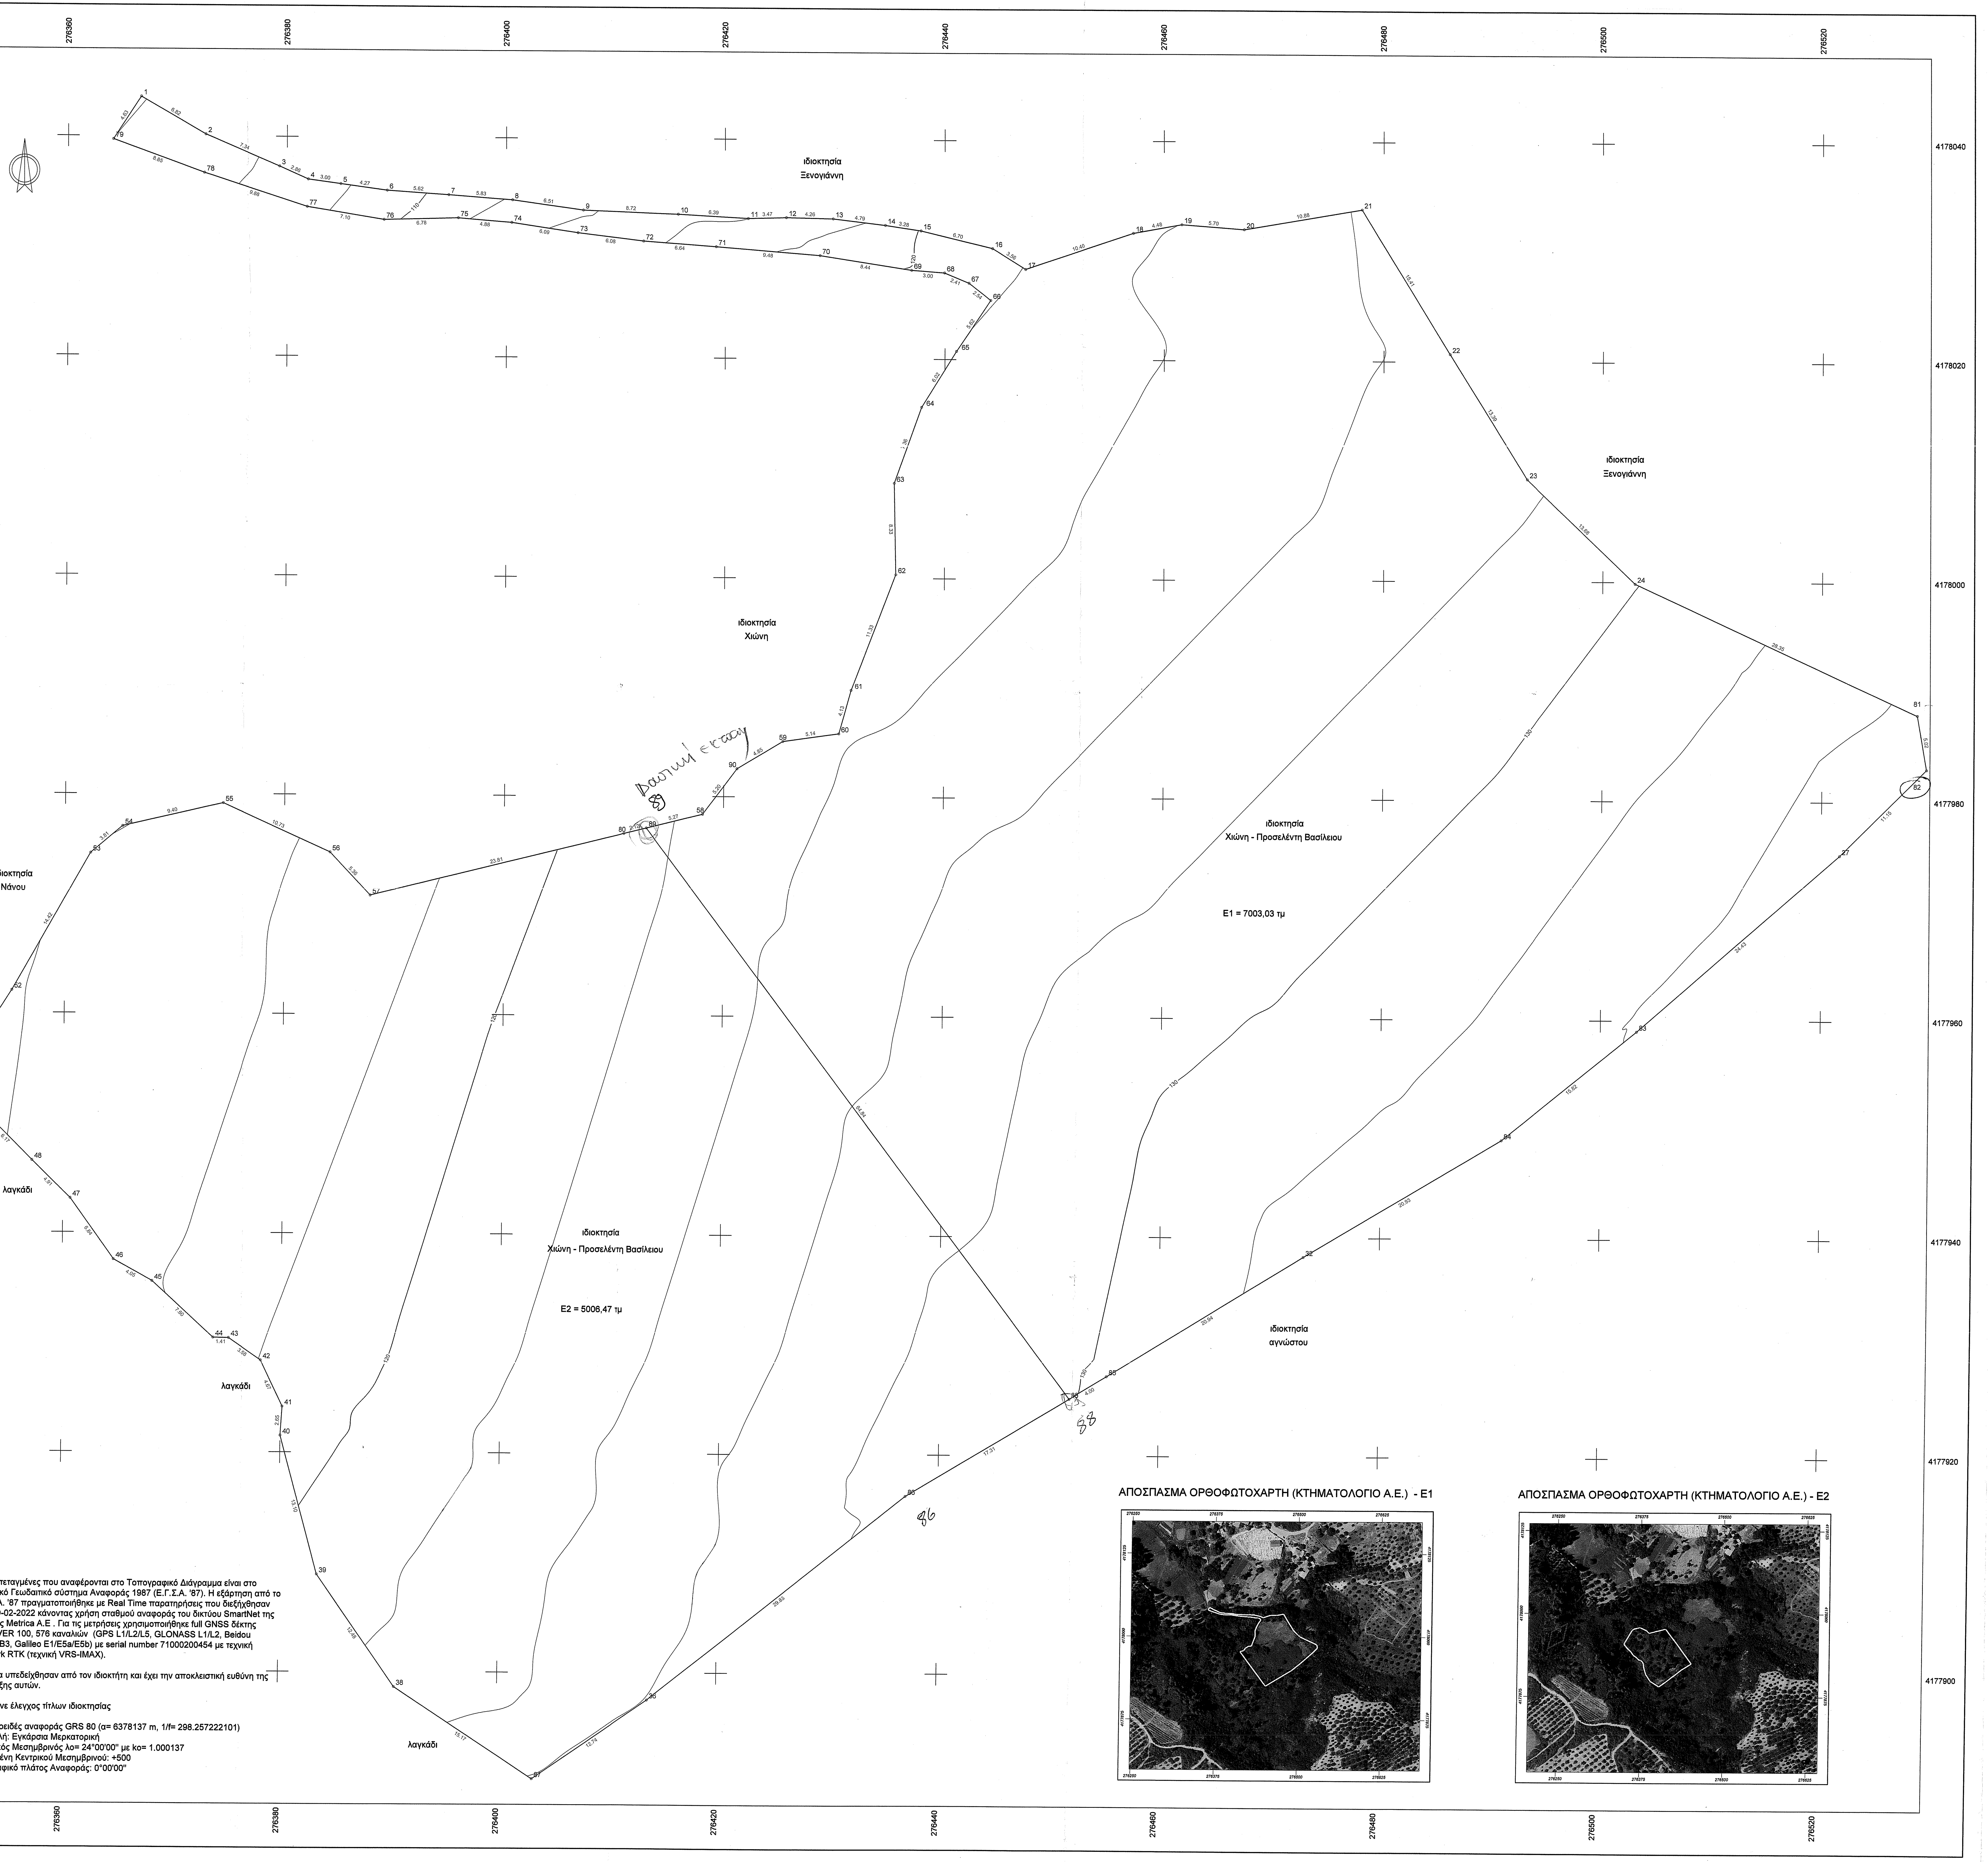

ΑΠΟΣΠΑΣΜΑ ΟΡΘΟΦΩΤΟΧΑΡΤΗ (ΚΤΗΜΑΤΟΛΟΓΙΟ Α.Ε.) - Ε1

ΑΠΟΣΠΑΣΜΑ ΟΡΘΟΦΩΤΟΧΑΡΤΗ (ΚΤΗΜΑΤΟΛΟΓΙΟ Α.Ε.) - Ε2

Οι συντεταγμένες που αναφέρονται στο Τοπογραφικό Διάγραμμα είναι στο Ελληνικό Γεωδαιτικό σύστημα Αναφοράς 1987 (Ε.Γ.Σ.Α. '87). Η εξάρτηση από το Ε.Γ.Σ.Α. '87 πραγματοποιήθηκε με Real Time παρατηρήσεις που διεξήχθησαν στις 09-02-2022 κάνοντας χρήση σταθμού αναφοράς του δικτύου SmartNet της εταιρίας Metrica A.E . Για τις μετρήσεις χρησιμοποιήθηκε full GNSS δέκτης M-ROVER 100, 576 καναλιών (GPS L1/L2/L5, GLONASS L1/L2, Beidou B1/B2/B3, Galileo E1/E5a/E5b) με serial number 71000200454 με τεχνική Network RTK (τεχνική VRS-IMAX).

Τα όρια υπεδείχθησαν από τον ιδιοκτήτη και έχει την αποκλειστική ευθύνη της υπόδειξης αυτών.

Δεν έγινε έλεγχος τίτλων ιδιοκτησίας

Ελλειψοειδές αναφοράς GRS 80 (α= 6378137 m, 1/f= 298.257222101)
Προβολή: Εγκάρσια Μερκατορική
Κεντρικός Μεσημβρινός λο= 24°00'00" με ko= 1.000137
Τετμημένη Κεντρικού Μεσημβρινού: +500
Γεωγραφικό πλάτος Αναφοράς: 0°00'00"

6272-5

Α|Λ
ΣΠΥΡΟΠΟΥΛΟΣ

ΣΥΜΒΟΥΛΟΙ ΜΗΧΑΝΙΚΟΙ
ΤΕΧΝΙΚΟ ΓΡΑΦΕΙΟ ΜΕΛΕΤΩΝ - ΚΑΤΑΣΚΕΥΩΝ

25ης Μαρτίου 52Β, τ.κ. 26225, Πάτρα
τ. 2610620552

6950399909

ΕΡΓΟΔΟΤΗΣ : ΧΙΩΝΗΣ - ΠΡΟΣΕΛΕΝΤΗΣ ΒΑΣΙΛΕΙΟΣ

ΘΕΣΗ ΑΚΙΝΗΤΟΥ : "ΒΡΑΤΑΡΙ" , ΤΟΠΙΚΗ ΚΟΙΝΟΤΗΤΑ ΑΜΠΕΛΩΝΟΣ
ΔΗΜΟΤΙΚΗ ΕΝΟΤΗΤΑ ΠΥΡΓΟΥ, ΔΗΜΟΥ ΠΥΡΓΟΥ
Π.Ε. ΗΛΕΙΑΣ , ΠΕΡΙΦΕΡΕΙΑ ΔΥΤΙΚΗΣ ΕΛΛΑΔΑΣ

ΜΗΧΑΝΙΚΟΣ : ΣΠΥΡΟΠΟΥΛΟΣ ΑΝΤΩΝΙΟΣ

Αρχείο

ΘΕΜΑ ΣΧΕΔΙΟΥ : ΚΤΗΜΑΤΟΓΡΑΦΙΚΟ ΔΙΑΓΡΑΜΜΑ

ΑΡΙΘΜΟΣ ΣΧΕΔΙΟΥ
ΚΤ. 1

ΚΛΙΜΑΚΑ ΣΧΕΔΙΟΥ : 1 / 200

ΙΣΟΔΙΑΣΤΑΣΗ : 2 μ

ΧΡΟΝΟΣ ΜΕΛΕΤΗΣ : ΦΕΒΡΟΥΑΡΙΟΣ 2022

ΣΦΡΑΓΙΔΑ / ΥΠΟΓΡΑΦΗ

Αντώνιος Χρ. Σπυρόπουλος
Πτυχιούχος Πολιτικός Μηχανικός
Μέλος Τ.Ε.Ε Αρ. Μητρώου: Τ20024
25ης Μαρτίου 52β, Πάτρα, τκ 26225
ΑΦΜ: 104106102 - Α ΔΟΥ Πατρών
κ 6947564846 e. antoniosspiropoulos@gmail.com

ΠΡΑΞΗ
Το παρόν τοπογραφικό διάγραμμα ανήκει στο 100238 πράξη χαρακτηρισμού του Δασάρχη Πύργου.
Πύργος 22-6-2022
Ο Δασάρχης
Δρ Παναγιώτης Λάττας
Δασολόγος με βαθμό Α'