

Απόσταση Ορθοφωτογραφίας ΕΚΧΑ Ευρύτερης Περιοχής
Κλίμακα 1:50000



ΘΕΣΗ ΙΔΙΟΚΤΗΣΙΑΣ


ΠΡΟΣ ΔΙΑΜΟΝΗ Π.Δ. 24/73-5-185(6) Ε.Σ.Κ. 27007

ΕΛΛΗΝΙΚΗ ΔΗΜΟΚΡΑΤΙΑ

ΑΝΑΡΤΗΣΗ ΚΑΤΑΡΤΙΣΤΗΡΙΟΥ ΚΤΙΣΜΑΤΟΣ
ΑΝΑΡΤΗΣΗ ΚΑΤΑΡΤΙΣΤΗΡΙΟΥ ΚΤΙΣΜΑΤΟΣ
Απόσταση Χάρση ΓΥΣ Ευρύτερης Περιοχής
Κλίμακα 1:50000

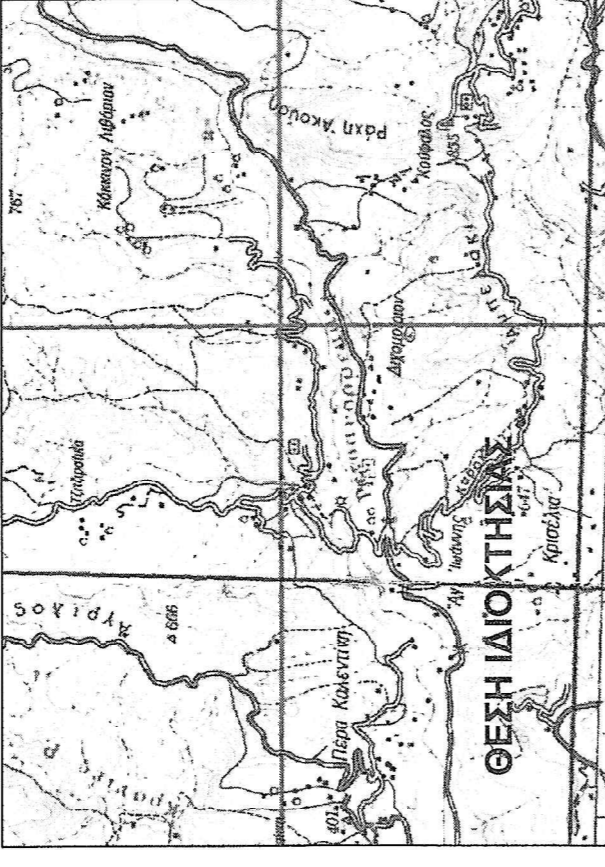

Πίνακας ελαχίστων αποστάσεων

Χώροι προστασίας	Ελάχιστη απαιτούμενη απόσταση για ισχύοντα ≤ 6 (μ)	Υπάρχουσα απόσταση
Ξενοδοχεία και άλλα νόμιμα τουριστικά καταλύματα και κατασκευαστικοί χώροι, στρατοπέδα	400	—
Βιομηχανίες, βιοτεχνίες μη υγειονομικού ενδιαφέροντος με παραγωγικές διαδικασίες άσχετα με τον αριθμό των εργαζομένων	—	—
Βιομηχανίες, βιοτεχνίες που παράγουν προϊόντα τα οποία απαιτούν υγειονομική προστασία	100	—
Ποτάμια συνεχούς ροής, εφόσον χαρακτηριστούν έτσι από την αρμόδια επιτροπή	50	1200
Μοναστήρια εφόσον δεν έχουν δικές τους οργανωμένες κτηνοτροφικές εγκαταστάσεις	κατά περίπτωση και κρίση της αρμόδιας Επιτροπής	—
Επαρχιακοί δρόμοι και σιδηροδρομικές γραμμές	—	1300
Εθνικοί δρόμοι	—	—
Οικισμοί και χωριά μέχρι 500 κατοίκους	—	—
Εκπαίδευση (από υπάρχοντα ή από εκείνα που προβλέπονται κατά νόμιμο τρόπο να αναφερθούν).	50	950 (Διχομοίρι) 1400(Κρισελία)
Οικισμοί και χωριά μέχρι 5001 έως 2000 κατοίκους	100	2700
Πόλεις και κωμοπόλεις 2001-5000 κατοίκους	200	—
Λίμνες ακτές και παραδοσιακοί οικισμοί	—	—
Πόλεις με πληθυσμό μεγαλύτερο των 5000 κατοίκων	300	—
Λουτροπόλεις, τουριστικά χώροι, νοσοκομεία, εδάφη ιδρύματα (από υπάρχοντα ή από εκείνα που προβλέπονται κατά νόμιμο τρόπο να αναφερθούν)	—	—


ΣΥΝΤΕΤΑΓΜΕΝΕΣ ΚΟΡΥΦΩΝ ΙΔΙΟΚΤΗΣΙΑΣ

Κορυφή	X	Y	Απόσταση
A1	259376.620	4348423.705	A1A2 = 19.72
A2	259390.347	4348409.546	A2A3 = 3.76
A3	259393.793	4348411.052	A3A4 = 11.10
A4	259396.937	4348400.406	A4A5 = 17.19
A5	259406.864	4348386.372	A5A6 = 18.12
A6	259404.761	4348368.378	A6A7 = 12.69
A7	259392.094	4348367.546	A7A8 = 10.00
A8	259388.095	4348376.714	A8A9 = 32.02
A9	259370.876	4348403.713	A9A10 = 9.46
A10	259362.871	4348408.761	A10A1 = 20.31
A1	259376.620	4348423.705	

Επιλέχθηκε το Ελληνικό Γεωδαιτικό Σύστημα Αναφοράς (ΕΓΣΑ 87). Η εστίαση έγινε από το Ελληνικό Σύστημα Ενδοπαικίου ΗΕΡΟΣ του ΕΚΧΑ.

Πίνακας Εμβαδομείτρησης Ιδιοκτησίας και Κτισμάτων
Εμβαδόν Ιδιοκτησίας : 1122.73 τ.μ.

- Εμβαδόν ισόγειου σταθμού με ταμιεντόπλιθους και λαμαρινοσκεπή=21.83 m2
- Εμβαδόν ισόγειου σταθμού με ταμιεντόπλιθους και λαμαρινοσκεπή=37.21 m2
- Εμβαδόν ισόγειου σταθμού με λαμαρίνα ξύλο και λαμαρινοσκεπή=13.80 m2

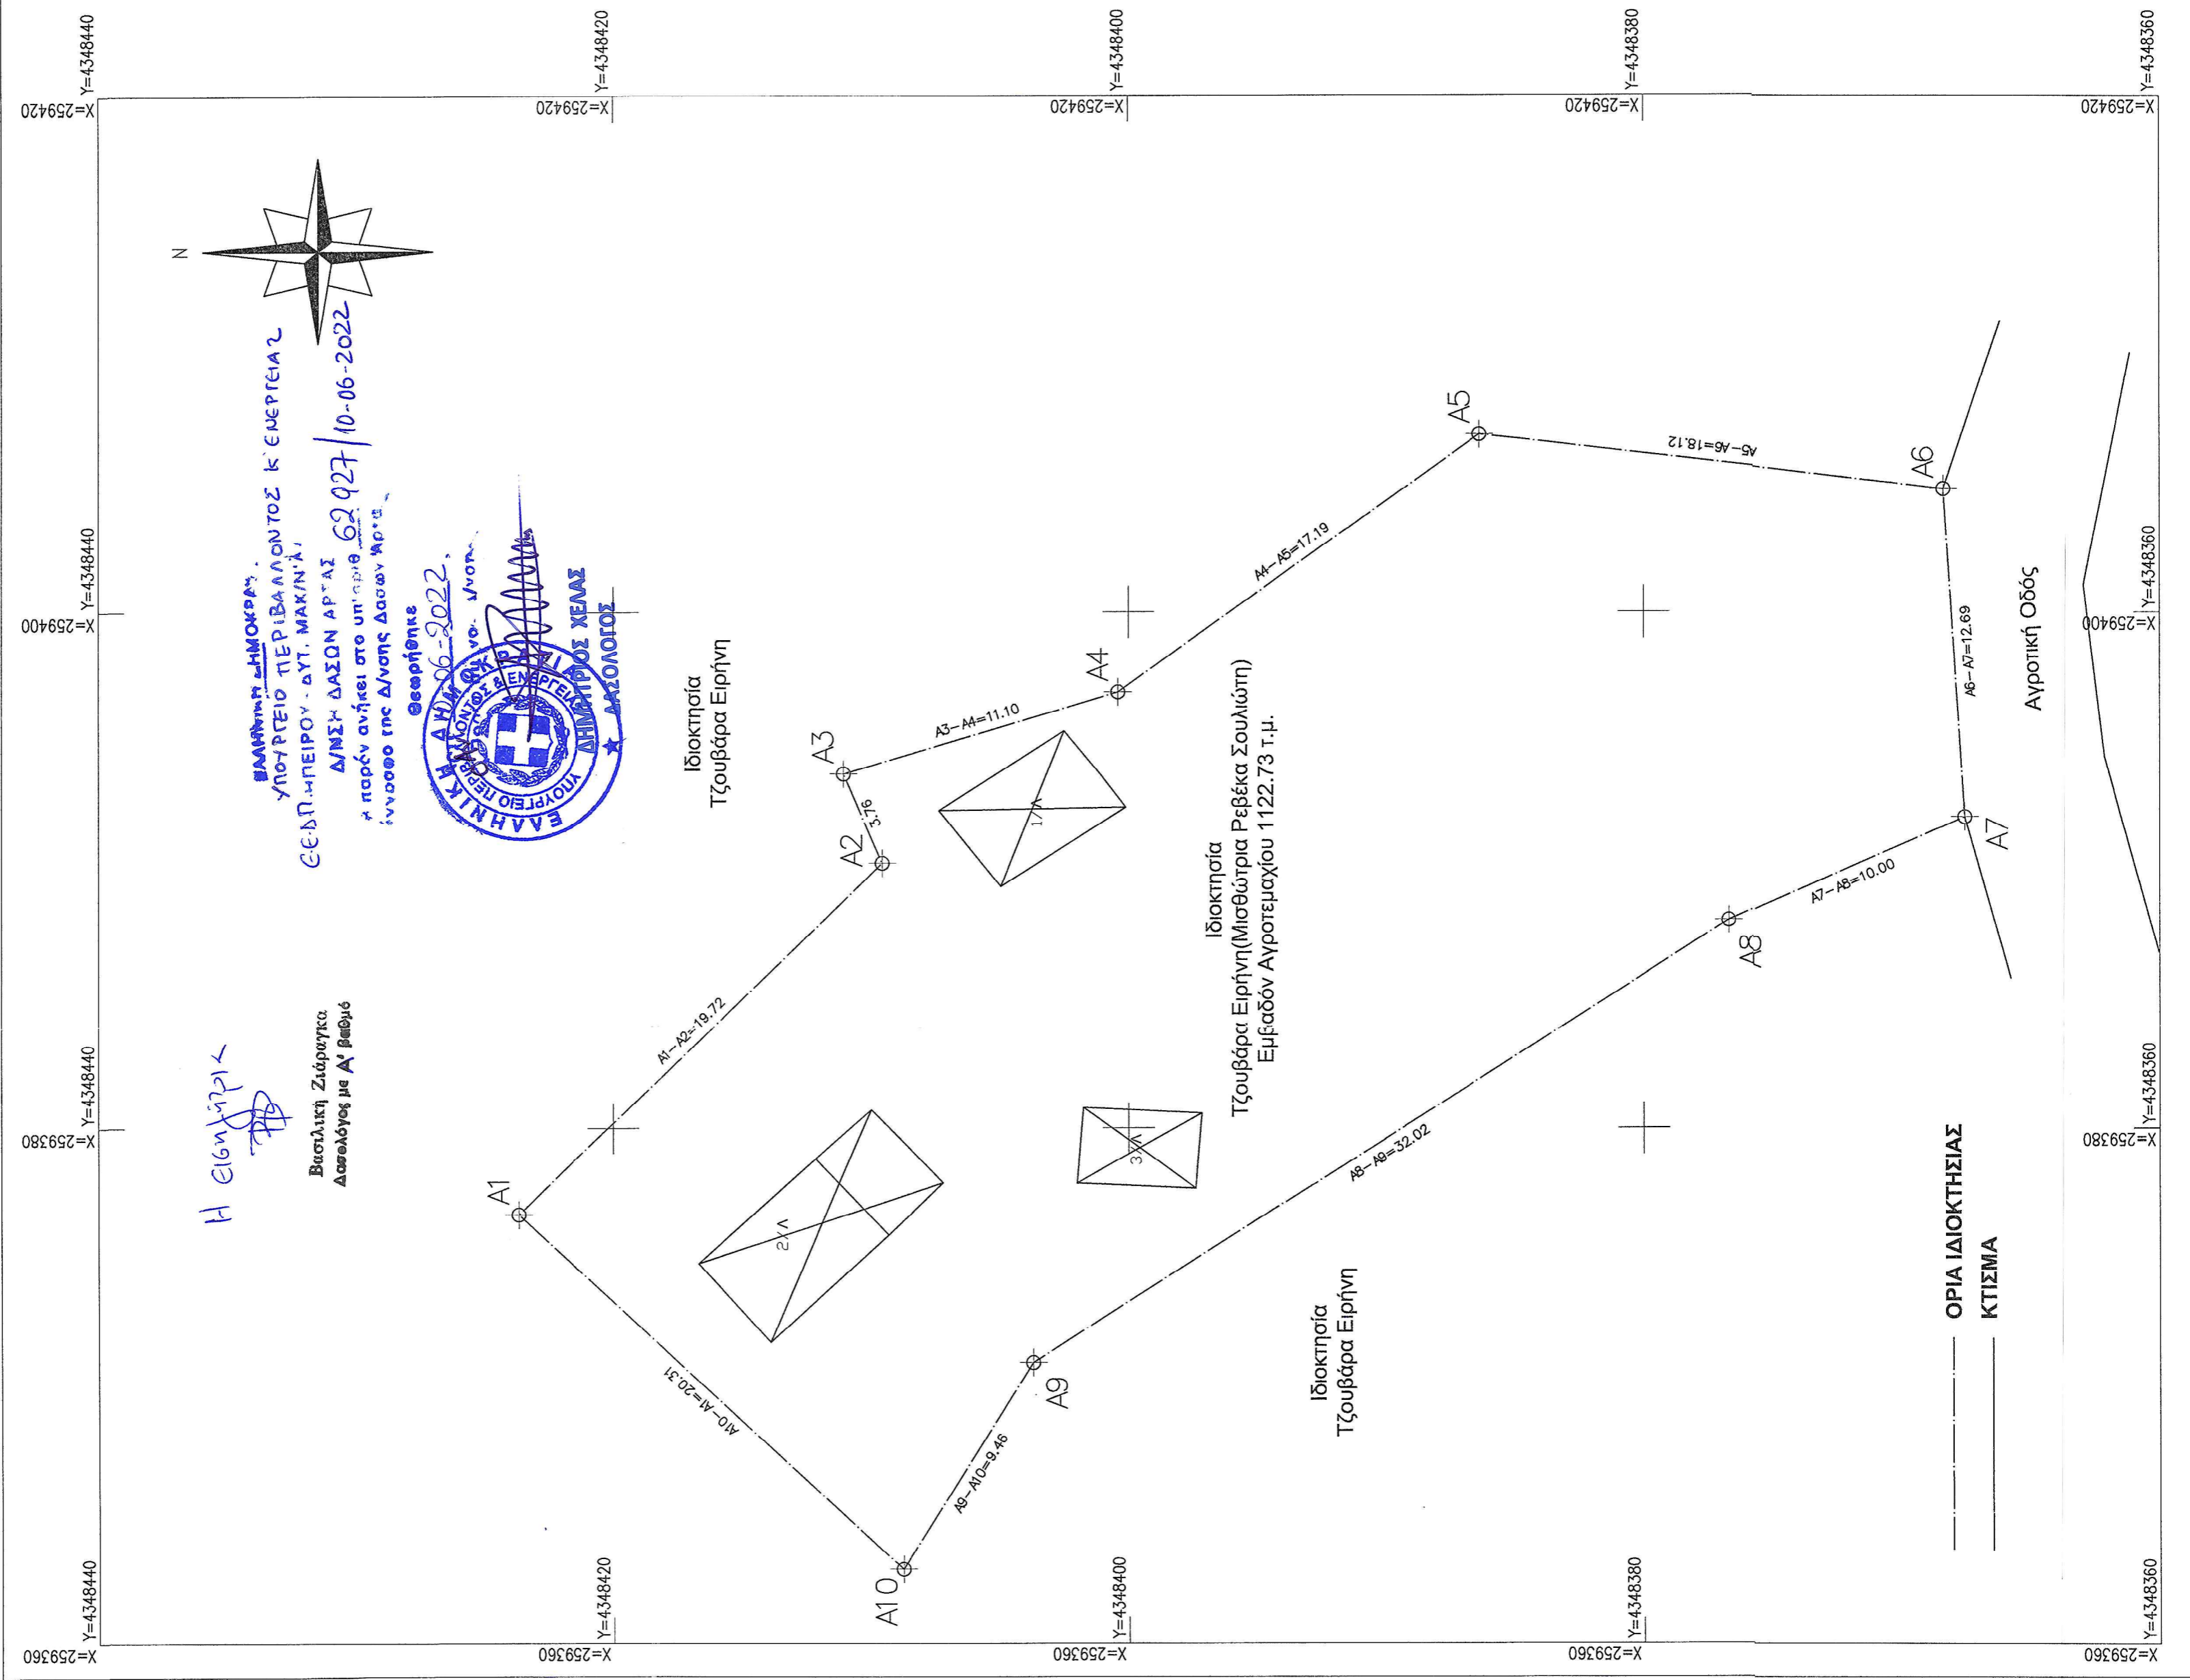

Βεβαίωση Ν. 4056/2012
Ο κτιφιο, υπογεγραμμένος μηχανικός βεβαιώνει ότι για ισχύοντα ≤ 6 πληρούνται οι απαιτήσεις του άρθρου 5 παρ. 3 του Ν.4056/12 (ΦΕΚ-52/Α1/2-3-12)

ΥΠΟΓΡΑΦΗ

ΥΠΟΓΡΑΦΗ

ΔΙΑΔΟΣΗ ΥΠΟΠΗΘΗΣΗΣ ΟΡΙΩΝ:

Το όρα της ιδιοκτησίας που απεικονίζεται στο παρόν Τοπογραφικό Διάγραμμα της Πολιτικού Μηχανικού Μερικής Μητροπολιτικής, υπό τα στοιχεία Α1-Α2-Α3-Α4-Α5-Α6-Α7-Α8-Α9-Α10-Α11, Εκτάσεως 1122.73 τ.μ., υπέδειξε ο κτιφιο υπογεγραμμένος και είναι ορθά υλοποιημένα.

ΥΠΟΓΡΑΦΗ

**ΤΕΧΝΙΚΟ ΓΡΑΦΕΙΟ
ΜΑΡΙΝΑ ΜΗΤΡΟΓΕΩΡΓΟΥ
ΔΙΧΟΣ ΠΟΛΙΤΙΚΟΣ ΜΗΧΑΝΙΚΟΣ**

ΠΡΑΜΑΝΤΩΝ 35, 47132 - ΑΡΤΑ
ΤΗΛ&FAX : 2681021420 ΚΙΝ. : 6946861746
Email : marina.mhtrged@yahoo.gr

ΕΡΓΟΔΟΤΗΣ : ΡΕΒΕΚΑ ΣΟΥΛΙΩΤΗ ΤΟΥ ΝΑΠΟΛΕΩΝ

ΕΡΓΟ : ΑΠΟΤΥΠΩΣΗ ΑΓΡΟΤΕΜΑΧΙΟΥ

**ΘΕΣΗ : "ΚΡΙΣΕΛΙΑ" ΕΚΤΟΣ ΟΙΚΙΣΜΟΥ ΔΙΧΟΜΟΙΡΙ
ΔΗΜΟΥ ΓΕΩΡΓΙΟΥ ΚΑΡΑΪΣΚΑΚΗ,
Π.Ε. ΑΡΤΑΣ, ΠΕΡΙΦΕΡΕΙΑ ΗΠΕΙΡΟΥ**

ΘΕΜΑ ΣΧΕΔΙΟΥ: ΤΟΠΟΓΡΑΦΙΚΟ ΔΙΑΓΡΑΜΜΑ

ΑΡΙΘΜΟΣ ΣΧΕΔΙΟΥ

A - 1

ΚΛΙΜΑΚΑ ΣΧΕΔΙΑΣΗΣ

1:200

ΗΜΕΡΟΜΗΝΙΑ ΔΙΕΞΑΓΩΓΗΣ : ΜΑΙΟΣ 2018

Ο ΣΥΝΤΑΞΑΣ ΜΗΧΑΝΙΚΟΣ

ΜΑΡΙΝΑ Β. ΜΗΤΡΟΓΕΩΡΓΟΥ
ΔΙΧΟΣ ΠΟΛΙΤΙΚΟΣ ΜΗΧΑΝΙΚΟΣ
ΠΡΑΜΑΝΤΩΝ 35 ΑΡΤΑ
ΑΡ. ΜΗΤΡΩΟΥ Γ.Ε.Ε 123192
ΑΦΜ. 1095186413 ΔΟΥ ΑΡΤΑΣ