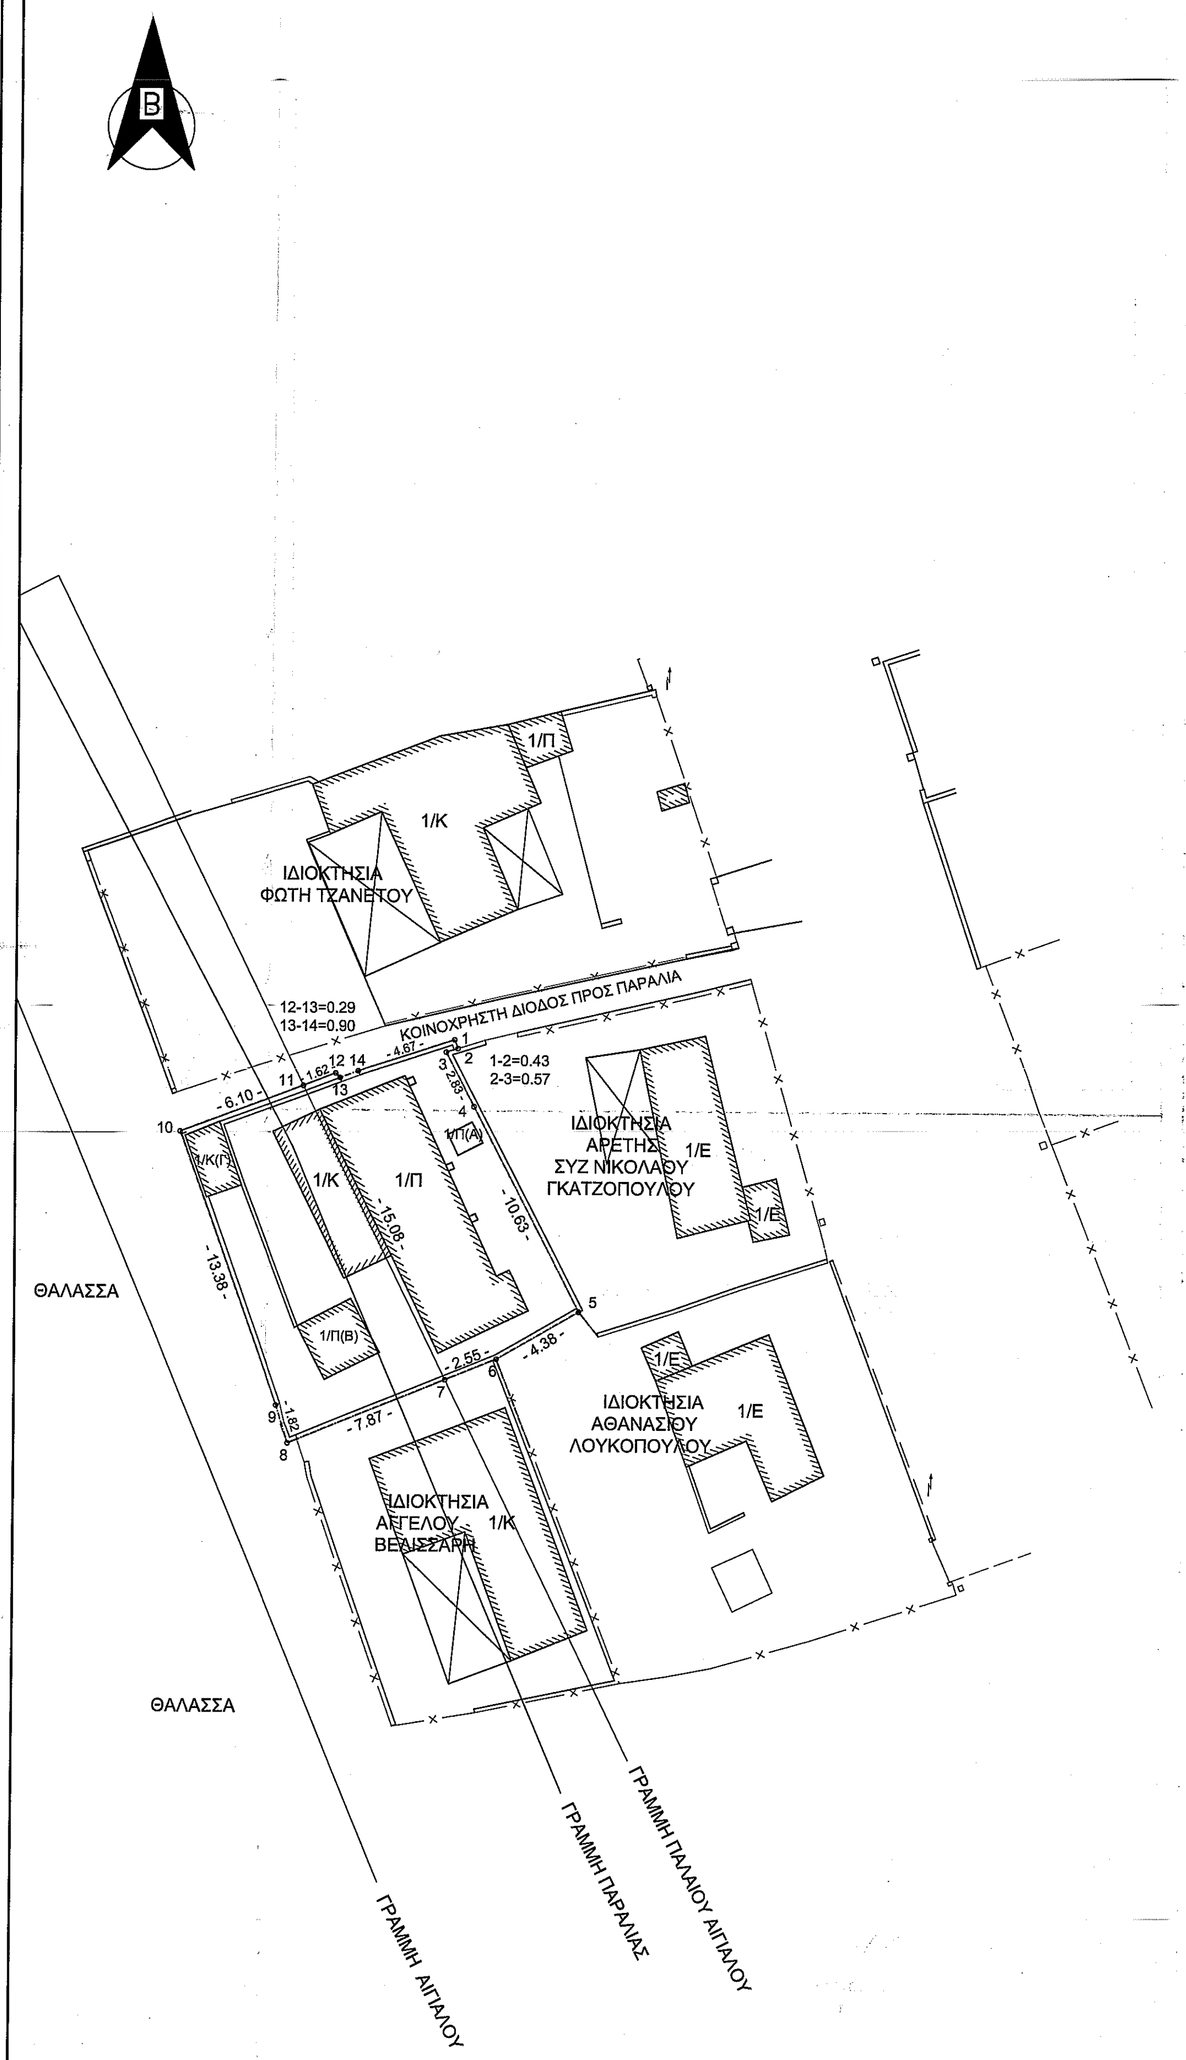

ΑΠΟΣΠΑΣΜΑ ΧΑΡΤΗ Ζ.Ο.Ε. Ν. ΗΛΕΙΑΣ
ΚΛΙΜΑΚΑ 1/ 25000

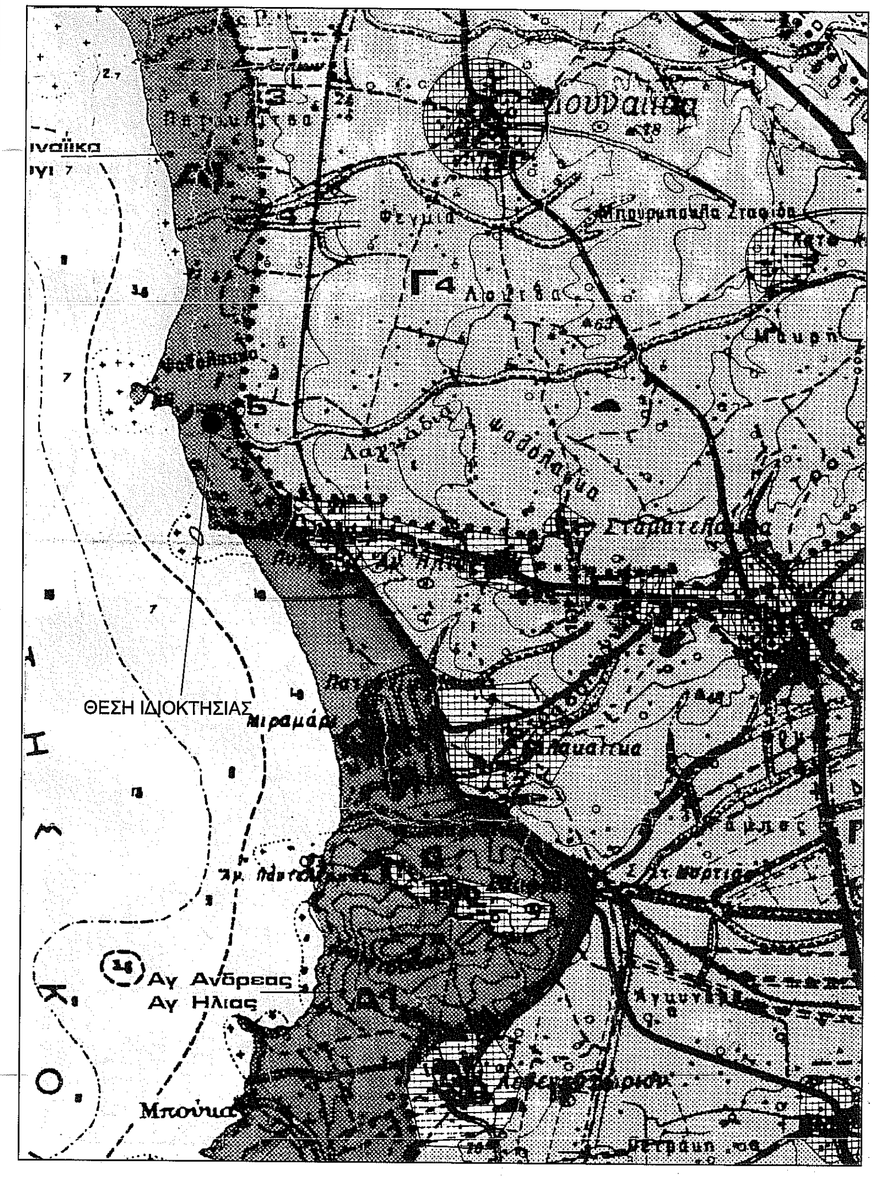

ΠΙΝΑΚΑΣ ΣΥΝΤΕΤΑΓΜΕΝΩΝ ΟΡΙΩΝ ΙΔΙΟΚΤΗΣΙΑΣ
ΣΕ ΠΡΟΒΟΛΗ ΕΓΣΑ 87

01	X=262684.557	Y=4178364.799
02	X=262684.711	Y=4178364.397
03	X=262684.167	Y=4178364.229
04	X=262685.467	Y=4178361.719
05	X=262690.354	Y=4178352.280
06	X=262686.566	Y=4178350.084
07	X=262684.203	Y=4178349.122
08	X=262676.917	Y=4178346.159
09	X=262676.367	Y=4178347.899
10	X=262671.847	Y=4178360.489
11	X=262677.552	Y=4178362.653
12	X=262679.067	Y=4178363.229
13	X=262679.277	Y=4178363.019
14	X=262680.117	Y=4178363.339

Η εξάρτηση από το ΕΓΣΑ 87 πραγματοποιήθηκε με παρατηρήσεις που διεξήχθησαν την 22/11/2017 με χρήση του σταθμού (0032) του ιδιωτικού δικτύου SmartNet της εταιρίας Metrica A.E., με συντεταγμένες (X,Y,H)=(276051.203,4172917.831,31.191)

ΥΠΟΜΝΗΜΑ

- ΕΜΒΑΔΟΝ ΙΔΙΟΚΤΗΣΙΑΣ: Ε(1.2.3.4.5.6.7.8.9.10.11.12.13.14.1) = 203.77 Μ2

- ΕΜΒΑΔΟΝ ΤΜΗΜΑΤΟΣ ΙΔΙΟΚΤΗΣΙΑΣ ΕΚΤΟΣ ΤΟΥ ΔΗΜΟΣΙΟΥ ΚΤΗΜΑΤΟΣ:
  - Ε(1.2.3.4.5.6.7.11.12.13.14.1.) = 98.72 Μ2

- ΕΜΒΑΔΟΝ ΤΜΗΜΑΤΟΣ ΙΔΙΟΚΤΗΣΙΑΣ ΕΝΤΟΣ ΤΟΥ ΔΗΜΟΣΙΟΥ ΚΤΗΜΑΤΟΣ:
  -Ε(7.8.9.10.11.7.) = 105.05 Μ2

- ΕΜΒΑΔΟΝ ΥΦΙΣΤΑΜΕΝΩΝ ΚΤΙΣΜΑΤΩΝ:

  - Εμβαδόν ισόγειας κατοικίας (1/Π) : 51,53 Μ2
  - Εμβαδόν ισόγειας κατοικίας (1/Κ) : 18,22 Μ2
  - Εμβαδόν ισογείου αποθήκης (Α) : 1,35 Μ2
  - Εμβαδόν ισογείου αποθήκης (Β) : 7,92 Μ2
  - Εμβαδόν ισογείου αποθήκης (Γ) : 5,20 Μ2

-ΟΡΟΙ ΔΟΜΗΣΗΣ: 1) Π.Δ. της 24 / 31.5.1985 ΦΕΚ 270 Δ ' &
2) Π.Δ. της 3.9.1993 "Περί καθορισμού ορίων Ζ.Ο.Ε. Ν. Ηλείας"
ΦΕΚ 1161 Δ (ΖΩΝΗ Α1)

-Αρτιότης : 4000 Μ2

- ΤΙΤΛΟΙ ΙΔΙΟΚΤΗΣΙΑΣ: Χρησικτησία πλεόν της τριακονταετίας

- ΔΗΛΩΣΗ ΥΠΟΔΕΙΞΗΣ ΟΡΙΩΝ :

Η κάτωθι υπογεγραμμένη Μπότσου Βαρβάρα του Κωνσταντίνου, δηλώνω ότι τα όρια της ιδιοκτησίας, που περιγράφεται με τα στοιχεία (1.2.3.4.5..12.13.14.1.), τα οποία εγώ υπέδειξα, είναι και τα ακριβή.

Ιούνιος 2018

Η Δηλούσα

ΤΕΧΝΙΚΟ ΓΡΑΦΕΙΟ
ΔΗΜ. ΔΗΜΗΤΡΑΚΟΠΟΥΛΟΣ & ΣΥΝΕΡΓΑΤΕΣ

ΛΙΟΥΡΔΗ 5 - ΠΥΡΓΟΣ ΗΛΕΙΑΣ
ΤΗΛ. : 26210 26186
FAX : 26210 30807

ΕΡΓΟΔΟΤΗΣ: ΜΠΟΤΣΟΥ ΒΑΡΒΑΡΑ ΤΟΥ ΚΩΝΣΤΑΝΤΙΝΟΥ

ΕΡΓΟ: ΑΠΟΤΥΠΩΣΗ ΙΔΙΟΚΤΗΣΙΑΣ

ΘΕΣΗ: "ΠΟΥΡΝΑΡΙ Ή ΨΑΘΟΛΑΚΚΑ" ΑΓΡ. ΠΕΡΙΟΧΗ ΑΓΙΟΥ ΗΛΙΑΣ
ΔΗΜΟΥ ΠΥΡΓΟΥ Π.Ε. ΗΛΕΙΑΣ

ΘΕΜΑ ΣΧΕΔΙΟΥ :

ΤΟΠΟΓΡΑΦΙΚΟ ΔΙΑΓΡΑΜΜΑ

Τ.1

ΚΛΙΜΑΚΑ : 1:200

ΧΡΟΝΟΣ ΕΚΠΟΝΗΣΗΣ : ΙΟΥΝΙΟΣ 2018

ΔΗΜΗΤΡΙΟΣ ΙΩΑΝ. ΔΗΜΗΤΡΑΚΟΠΟΥΛΟΣ
ΑΓΡ. ΤΟΠΟΓΡΑΦΟΣ ΜΗΧΑΝΙΚΟΣ Ε.Μ.Π.
Α.Μ. Τ.Ε.Ε. 22176 - Α.Φ.Μ. 01749 7245 Δ.Ο.Υ. ΠΥΡΓΟΥ
ΛΙΟΥΡΔΗ 5 - ΤΗΛ. 0621/26 186 / 33.622
ΠΥΡΓΟΣ ΗΛΕΙΑΣ

ΠΡΑΞΗ
Το παρόν τοπογραφικό διάγραμμα ανήκει στο.....Ζ09.82α..... πράξη χαρακτηρισμού του Δασάρχη Πύργου
8-7-2022
Ο Δασάρχης

ΕΛΛΗΝΙΚΗ ΔΗΜΟΚΡΑΤΙΑ ΥΠΟΥΡΓΕΙΟ ΠΕΡΙΒΑΛΛΟΝΤΟΣ ΕΝΕΡΓΕΙΑΣ ΔΙΑΜΕΡΙΣΜΑ ΠΥΡΓΟΥ

Δρ Παναγιώτης Λάττας
Δασολόγος με βαθμό Α'