


ΤΕΧΝΙΚΟ ΓΡΑΦΕΙΟ ΜΕΛΕΤΩΝ & ΕΦΑΡΜΟΓΩΝ

*ΜΑΡΤΖΑΚΛΗΣ ΔΗΜΗΤΡΙΟΣ*

Αγρονόμος – Τοπογράφος Μηχανικος Ε.Μ.Π.

**ΑΠΟΣΠΑΣΜΑ ΧΑΡΤΗ ΓΥΣ 1/5.000**

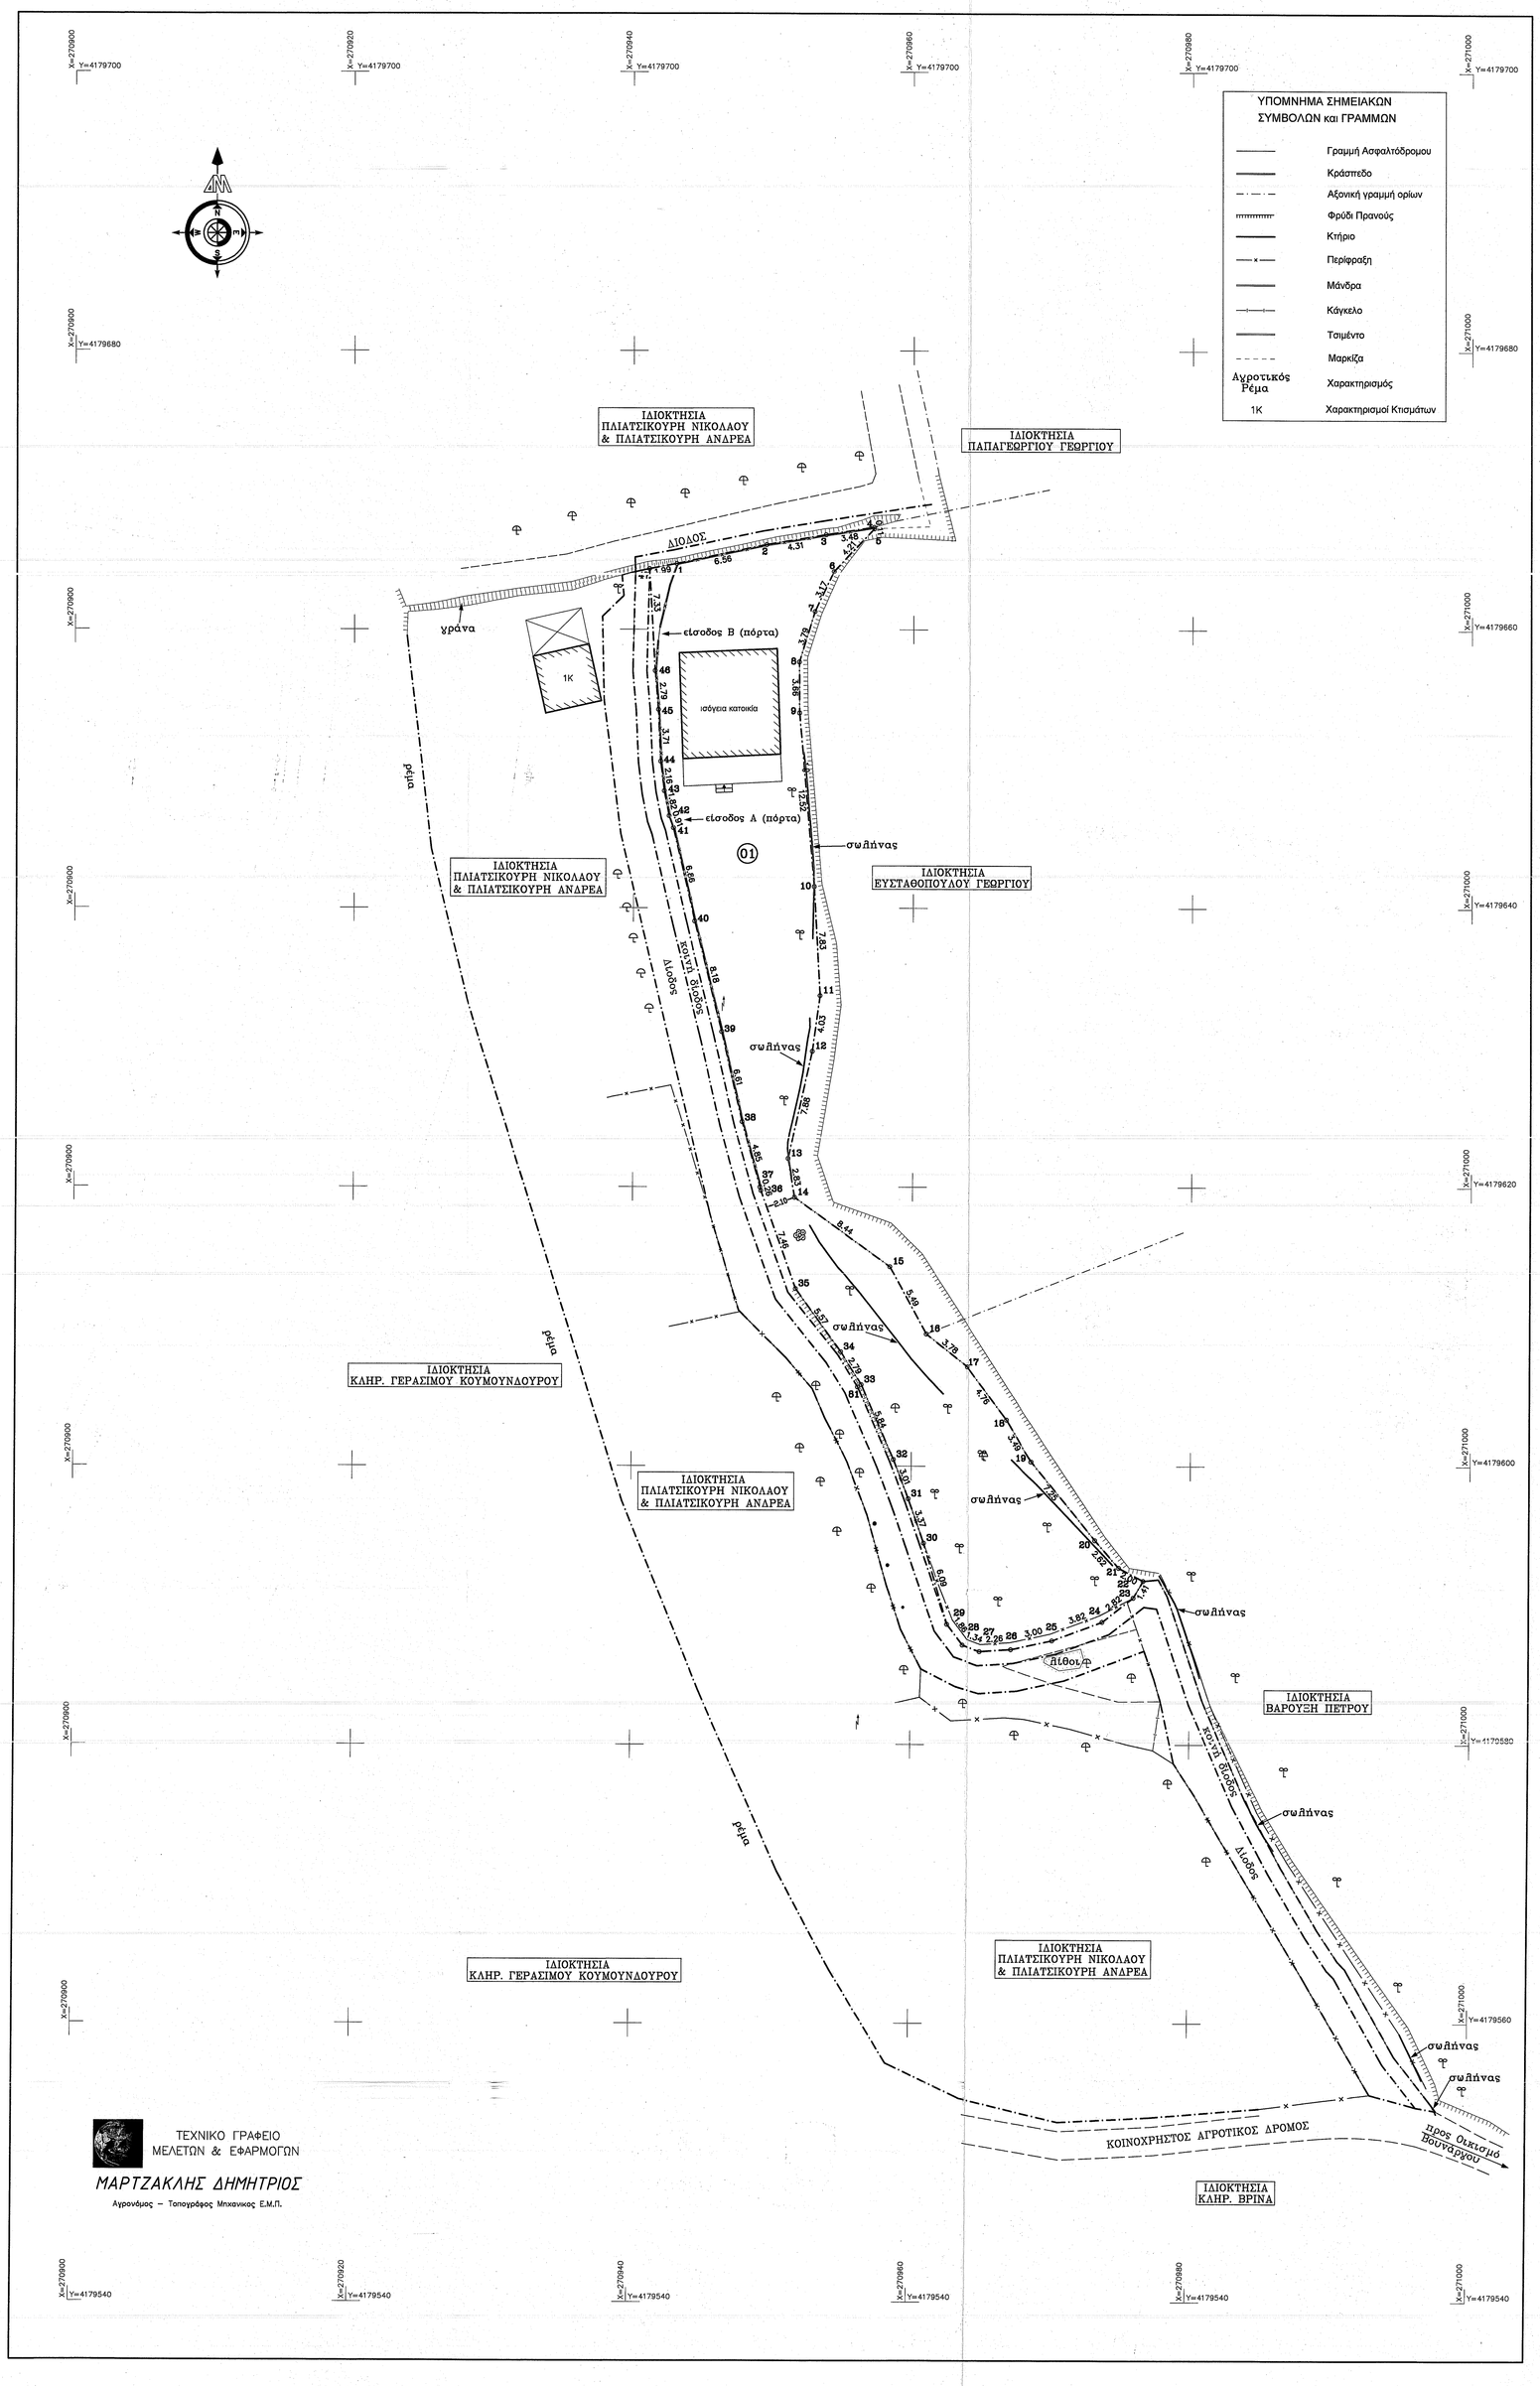


**ΑΠΟΣΠΑΣΜΑ ΑΕΡΟΦΩΤΟΓΡΑΦΙΑΣ 1/10.000**




**ΑΠΟΣΠΑΣΜΑ ΧΑΡΤΗ 1/50.000**
**Φ.Χ. : ΠΥΡΓΟΣ**

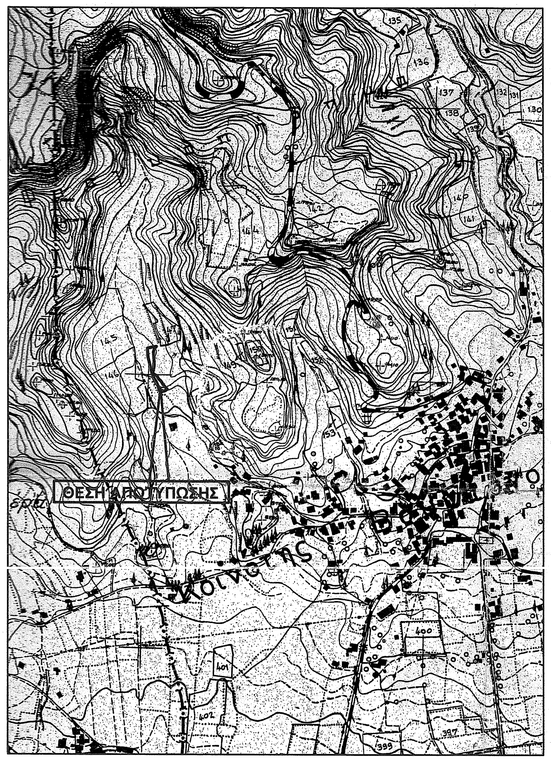


ΕΜΒΑΔΟΜΕΤΡΗΣΗ

Ε (01) : (1,2,3,4,5,6,7,8,9,10,11,12,13,14,15,...,40,41,42,43,44,45,46,47,1) = 689.63 m2

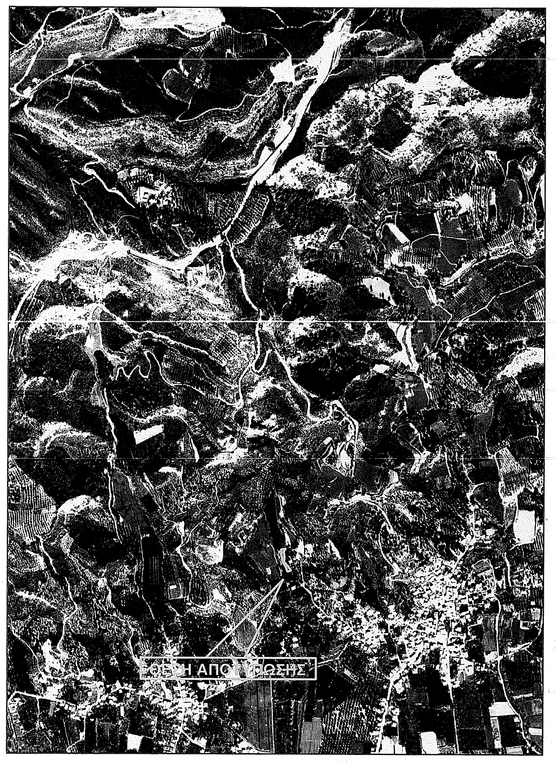ΕΜΒΑΔΟΝ ΚΤΙΣΜΑΤΟΣ

Εμβαδόν κάλυψης ισόγειας κατοικίας = 53.10 m2

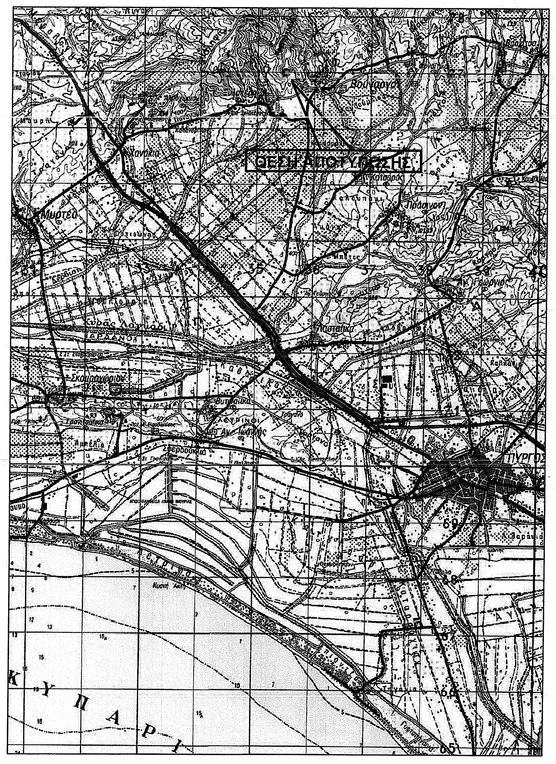ΔΗΛΩΣΗ ΟΡΙΩΝ ΙΔΙΟΚΤΗΤΗ

Δηλώνω υπεύθυνα ότι τα όρια που υπέδειξα για την εκπόνηση του τοπογραφικού διαγράμματος είναι ακριβή και ορθά.

ο Ιδιοκτήτης

ΜΕΘΟΔΟΛΟΓΙΑ ΕΞΑΡΤΗΣΗΣ ΤΟΠΟΓΡΑΦΙΚΟΥ ΔΙΑΓΡΑΜΜΑΤΟΣ
(άρθρο 83, παράγραφος 4, Ν.4495/17)

Μέθοδος εξάρτησης : Στατικός Εντοπισμός
Χρησιμοποιούμενο τριγωνομετρικό σημείο γεωγραφικής υπηρεσίας στρατού (Γ.Υ.Σ.) :
ΑΧΛΑΔΑ (G275079) X = 289593.978 , Y = 4168514.121 , H = 160.331
Χρησιμοποιούμενα όργανα : Topcon HiperPRO
Λογισμικό επίλυσης : Topcon Tools

ΠΑΡΑΤΗΡΗΣΕΙΣ

Δεν έγινε έλεγχος τίτλων ιδιοκτησίας.
Η αποτύπωση έγινε με την μέθοδο των πολικών συντεταγμένων.
Οργάνο αποτύπωσης: SOKKIA 230R.
Ο υπολογισμός του εμβαδού του αγροτεμαχίου έγινε με την χρήση του τύπου του GAUSS.
Το τοπογραφικό διάγραμμα έγινε σε σύστημα Ε.Γ.Σ.Α. 87.

ΠΙΝΑΚΑΣ ΣΥΝΤΕΤΑΓΜΕΝΩΝ ΚΟΡΥΦΩΝ ΑΓΡΟΤΕΜΑΧΙΟΥ ΣΕ ΣΥΣΤΗΜΑ ΕΓΣΑ87

ΚΩΔΙΚΟΣ: 01 Ε= 689.63 μ²

| ΚΟΡΥΦΕΣ | X | Y | ΠΛΕΥΡΕΣ |
|---|---|---|---|
| 1 | 270943.063 | 4179664.724 | 6.56 |
| 2 | 270949.482 | 4179666.090 | 4.31 |
| 3 | 270953.728 | 4179666.806 | 3.48 |
| 4 | 270957.166 | 4179667.350 | 0.11 |
| 5 | 270957.183 | 4179667.241 | 4.21 |
| 6 | 270954.302 | 4179664.166 | 3.17 |
| 7 | 270952.950 | 4179661.300 | 3.79 |
| 8 | 270951.840 | 4179657.680 | 3.66 |
| 9 | 270951.857 | 4179654.019 | 12.52 |
| 10 | 270952.929 | 4179641.549 | 7.83 |
| 11 | 270953.357 | 4179633.729 | 4.03 |
| 12 | 270952.810 | 4179629.738 | 7.88 |
| 13 | 270951.100 | 4179622.049 | 2.83 |
| 14 | 270951.574 | 4179619.264 | 8.44 |
| 15 | 270958.397 | 4179614.305 | 5.49 |
| 16 | 270961.033 | 4179609.488 | 3.78 |
| 17 | 270963.989 | 4179607.138 | 4.76 |
| 18 | 270966.842 | 4179603.326 | 3.49 |
| 19 | 270968.613 | 4179600.324 | 7.25 |
| 20 | 270973.175 | 4179594.695 | 2.62 |
| 21 | 270974.890 | 4179592.709 | 2.00 |
| 22 | 270976.646 | 4179591.763 | 1.41 |
| 23 | 270975.942 | 4179590.546 | 2.82 |
| 24 | 270973.726 | 4179588.804 | 3.82 |
| 25 | 270970.145 | 4179587.467 | 3.00 |
| 26 | 270967.216 | 4179586.823 | 2.26 |
| 27 | 270964.963 | 4179586.672 | 1.34 |
| 28 | 270963.703 | 4179587.137 | 1.86 |
| 29 | 270962.585 | 4179588.627 | 6.09 |
| 30 | 270960.905 | 4179594.485 | 3.37 |
| 31 | 270959.795 | 4179597.663 | 3.01 |
| 32 | 270958.715 | 4179600.476 | 5.84 |
| 33 | 270956.393 | 4179605.835 | 2.79 |
| 34 | 270954.914 | 4179608.195 | 5.57 |
| 35 | 270951.669 | 4179612.720 | 7.46 |
| 36 | 270949.167 | 4179619.750 | 0.26 |
| 37 | 270949.098 | 4179620.001 | 4.85 |
| 38 | 270947.808 | 4179624.677 | 6.61 |
| 39 | 270946.341 | 4179631.125 | 8.18 |
| 40 | 270944.396 | 4179639.066 | 6.86 |
| 41 | 270942.836 | 4179645.750 | 0.91 |
| 42 | 270942.529 | 4179646.610 | 1.82 |
| 43 | 270942.174 | 4179648.399 | 2.16 |
| 44 | 270941.914 | 4179650.542 | 3.71 |
| 45 | 270941.753 | 4179654.253 | 2.79 |
| 46 | 270941.518 | 4179657.036 | 7.33 |
| 47 | 270941.111 | 4179664.354 | 1.99 |


ΤΕΧΝΙΚΟ ΓΡΑΦΕΙΟ ΜΕΛΕΤΩΝ & ΕΦΑΡΜΟΓΩΝ
*ΜΑΡΤΖΑΚΛΗΣ ΙΩΑΝ. ΔΗΜΗΤΡΙΟΣ*
Αγρονόμος – Τοπογράφος Μηχανικος Ε.Μ.Π.
Κανδηλιέρη 3 & Σ.Π.Κ. – Πύργος Ο
Τηλ. 2621 0 23346
Κιν. 6937 011 999


Εργοδότης: ΠΑΠΑΔΑΤΟΣ ΑΝΔΡΕΑΣ

Θέση: Αγροτική Περιφέρεια Τ.Κ. Βουνάργου
Δημ. Ενοτ. Ιάρδανου - Δήμου Πύργου - Π.Ε. ΗΛΕΙΑΣ

Μελετητής: ΜΑΡΤΖΑΚΛΗΣ ΙΩΑΝ. ΔΗΜΗΤΡΙΟΣ

Κλίμακα: 1 : 200

Χρόνος Μελέτης: ΣΕΠΤΕΜΒΡΙΟΣ 2018

Θέμα: ΤΟΠΟΓΡΑΦΙΚΗ ΑΠΟΤΥΠΩΣΗ

Αριθ. Σχεδ.: 1

Υπογραφή

ΠΡΑΞΗ
Το παρόν τοπογραφικό διάγραμμα αντίκειται στο.....115.854/2022 πράξη χαρακτηρισμού του Δασάρχη Πύργου
19/7/2022
Ο Προϊστάμενος
Δ. Παναγιώτης Λάττας
Δασολόγος με βαθμό Α'

Σφραγίδα

ΜΑΡΤΖΑΚΛΗΣ Ι. ΔΗΜΗΤΡΙΟΣ
ΑΓΡΟΝΟΜΟΣ ΤΟΠΟΓΡΑΦΟΣ Μ-ΚΑΝΙΚΟΣ
ΕΘΝΙΚΟΥ ΜΕΤΣΟΒΙΟΥ ΠΟΛΥΤΕΧΝΕΙΟΥ
ΜΕΛΟΣ Τ.Ε.Ε. ΑΡΙΘΜΟΣ ΜΗΤΡΩΟΥ: 105293
ΚΑΝΔΗΛΙΕΡΗ 3 & Σ.Π.Κ. - ΠΥΡΓΟΣ - ΤΗΛ. 693 701 1999
Α.Φ.Μ. 106657480 - Δ.Ο.Υ. ΠΥΡΓΟΥ