

**ΟΡΟΙ ΔΟΜΗΣΗΣ**

Π. Δ. ΤΗΣ 24 / 31 - 5 - 85 ( ΦΕΚ 270 Δ )  
 Ε = 4000 τ.μ.  
 Κλίση = 10 %  
 Απόσταση από όρια = 15 μ.  
 Συντ. Δόμησης = 0.2


ΔΗΛΩΣΗ Ν. 651 / 77 & 1337 / 83

Ο πιο κάτω υπογράφων μηχανικός δηλώνω ότι το αγροτεμάχιο με στοιχεία (1.2.3.....30.31.1.) και εμβαδόν 8925,90 τ.μ. βρίσκεται στη θέση " Πλατομηλιά " της αγροτικής περιοχής του οικισμού Μεθυδρίου της Τ.Κ. Πυργακίου της Δημοτικής Ενότητας Βυτίνας του Δήμου Γορτυνίας Ν. Αρκαδίας, είναι εκτός των ορίων του οικισμού και είναι άρτιο και οικοδομήσιμο. Δεν εμπέμπει στις διατάξεις του Ν.1337/83 περί εισφοράς σε γη και χρήμα. Τα όρια έδειξε ο Ιδιοκτήτης.

**ΠΑΝΟΠΟΥΛΟΣ Γ. ΔΗΜΗΤΡΙΟΣ**  
 Διπλ. Αγρονόμος & Τοπογράφος Μηχανικός  
 Εθνικού Μετσόβιου Πολυτεχνείου  
 Μέλος Τ.Ε.Ε. - Αρ. Μητρώου 113179  
 Ισαάκ - Σολωμού 20 - Τρίπολη 22100  
 Τηλ: 2710 241969  
 ΑΦΜ: 114315454-ΔΟΥ: ΤΡΙΠΟΛΗΣ

**ΠΑΡΑΤΗΡΗΣΕΙΣ**

- Οι συντεταγμένες που αναφέρονται στο διάγραμμα είναι στο Ελληνικό Γεωδαιτικό Σύστημα Αναφοράς ΕΓΣΑ 87.
- Η εξάρτηση απ' το ΕΓΣΑ 87 έγινε κάνοντας χρήση του εικονικού σταθμού αναφοράς (VRS) του δικτύου HEPOS με συντεταγμένες στο HTRS 07 (φ,λ) = (37° 38' 35.1957", 22° 10' 24.2928") και το μήκος της βάσης που επιλύθηκε είναι L = 13,180 μ.
- Ο τριγωνισμός έγινε με τη μέθοδο του στατικού εντοπισμού και χρησιμοποιήθηκε GNSS δέκτης τύπου Magellan.
- Οι διαστάσεις και τα εμβαδά υπολογίσθηκαν αναλυτικά απ' τις συντεταγμένες των κορυφών.

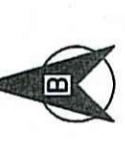

**Θ Ε Ω Ρ Ε Ι Τ Α Ι**  
 ΗΜΕΡΟΜΗΝΙΑ 11-07-2022  





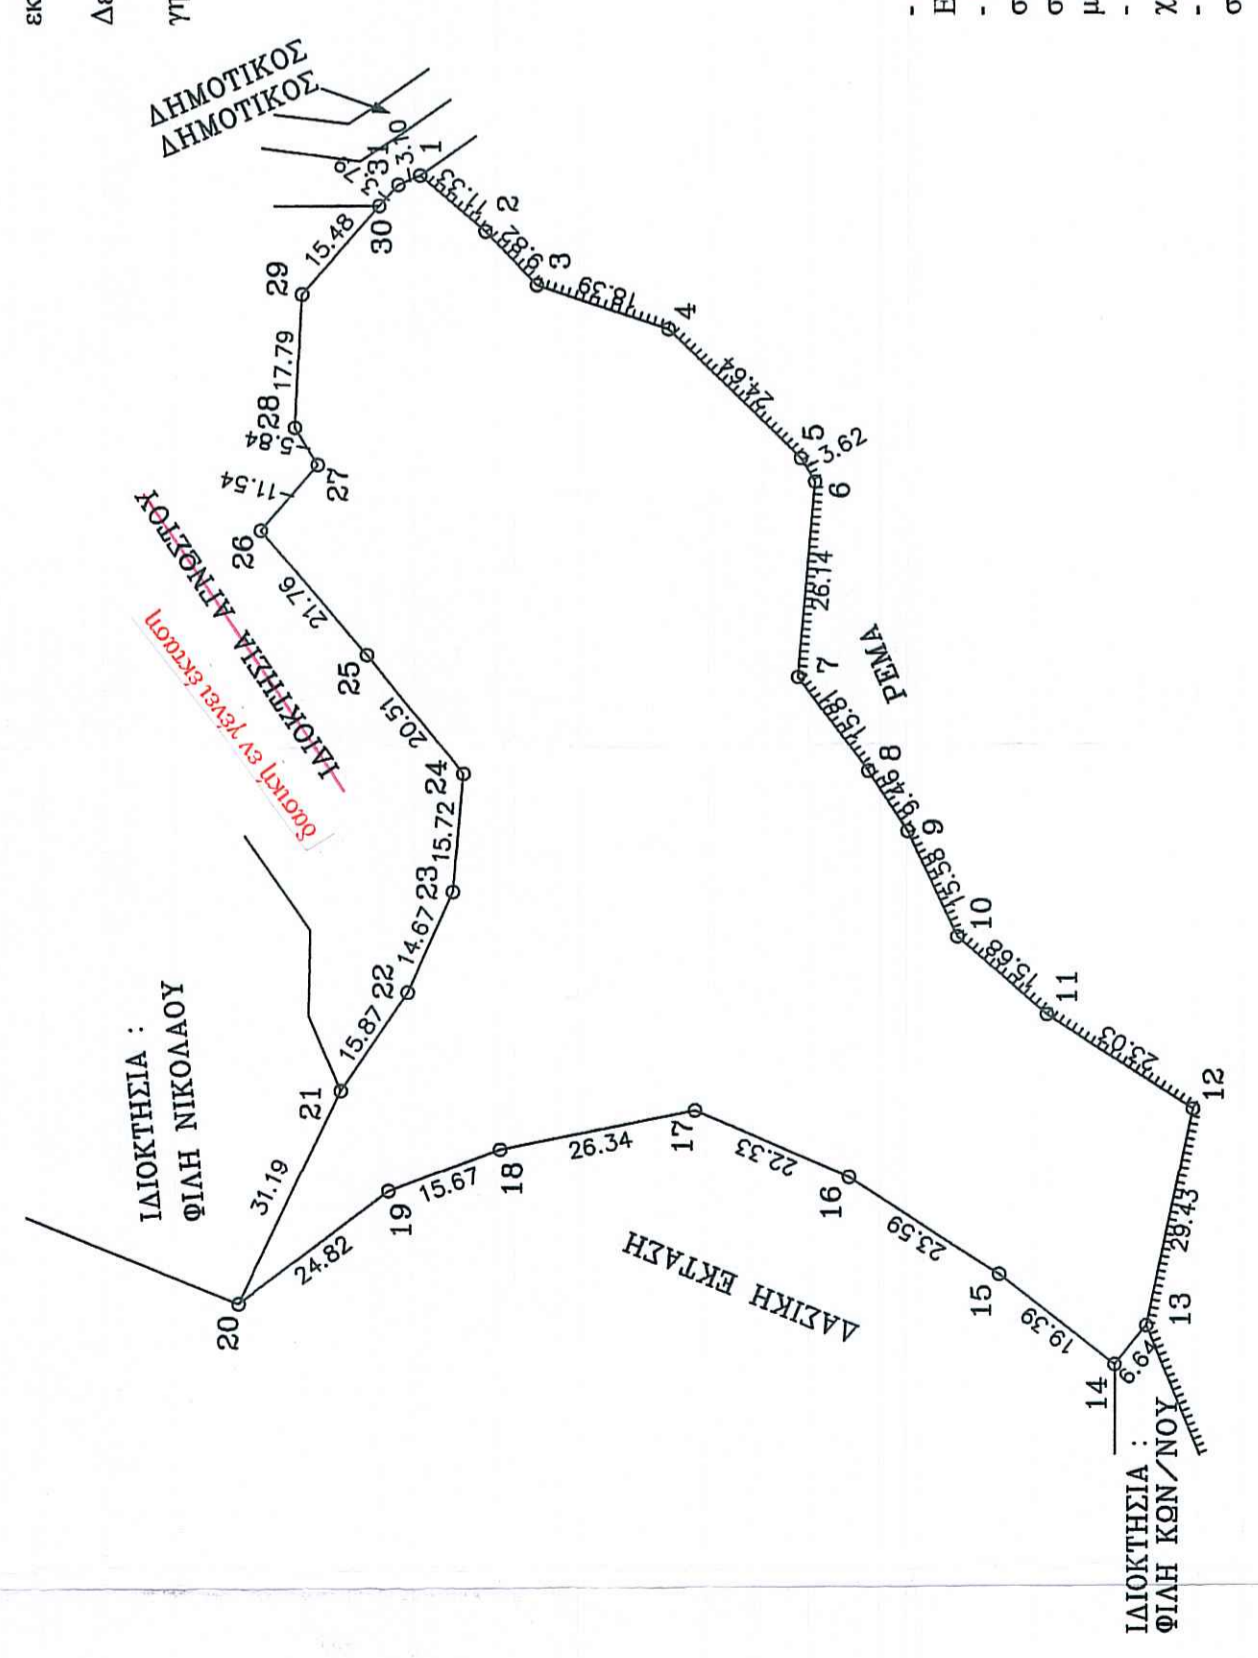

ΣΥΝΤΕΤΑΓΜΕΝΕΣ ΚΟΡΥΦΩΝ

Κωδικός:	A	E = 8925,90 μ²	X	Y	πλευρές
1	338783.64	4167508.22	11.33	11.33	
2	338776.31	4167499.58	9.82	18.39	
3	338769.23	4167492.79	18.39	24.64	
4	338763.39	4167475.34	24.64	26.14	
5	338746.15	4167457.74	3.62	15.81	
6	338743.04	4167455.89	26.14	9.46	
7	338717.00	4167458.20	15.81	15.68	
8	338704.23	4167448.89	9.46	23.03	
9	338696.30	4167443.72	15.68	6.64	
10	338682.20	4167437.10	15.68	19.39	
11	338671.85	4167425.32	23.03	23.39	
12	338659.28	4167406.03	29.43	22.33	
13	338630.49	4167412.13	6.64	26.34	
14	338625.39	4167416.37	19.39	15.67	
15	338637.37	4167431.61	23.39	24.82	
16	338650.15	4167451.44	22.33	31.19	
17	338659.10	4167471.89	26.34	15.87	
18	338653.87	4167497.71	15.67	14.67	
19	338648.38	4167512.38	24.82	15.72	
20	338633.60	4167532.32	31.19	20.51	
21	338661.70	4167518.77	15.87	21.76	
22	338674.85	4167509.90	14.67	11.54	
23	338688.25	4167503.91	15.72	5.84	
24	338703.91	4167502.51	20.51	17.79	
25	338719.96	4167515.28	21.76	15.48	
26	338736.56	4167529.35	11.54	3.79	
27	338745.27	4167521.79	5.84	15.48	
28	338750.26	4167524.82	17.79	3.79	
29	338768.03	4167523.90	15.48	3.10	
30	338779.61	4167513.62	3.79		
31	338782.41	4167511.07	3.10		

Ιδιοκτήτης : Φίλη Νικόλαου του Κων/νου

Έργο : Τοπογραφική Αποτύπωση

Θέση : " Πλατομηλιά " του οικισμού Μεθυδρίου του Δήμου Γορτυνίας Ν. Αρκαδίας

Μελετητής : Πανόπουλος Δημήτρης  
 Αγρ. - Τοπογράφος Μηχανικός

Θέμα Σχεδίου : Τοπογραφικό Διάγραμμα  
 Αριθμός Σχεδίου : T.2

Κλίμακα : 1 : 1000

Χρόνος Μελέτης : 22 - 5 - 17

Υπογραφή - Σφραγίδα

**ΠΑΝΟΠΟΥΛΟΣ Γ. ΔΗΜΗΤΡΙΟΣ**  
 Διπλ. Αγρονόμος & Τοπογράφος Μηχανικός  
 Εθνικού Μετσόβιου Πολυτεχνείου  
 Μέλος Τ.Ε.Ε. - Αρ. Μητρώου 113179  
 Ισαάκ - Σολωμού 20 - Τρίπολη 22100  
 Τηλ: 2710 241969  
 ΑΦΜ: 114315454-ΔΟΥ: ΤΡΙΠΟΛΗΣ

*(Handwritten signature)*