ΕΜΒΑΔΟΝ ΓΕΩΤΕΜΑΧΙΟΥ Ε(1,2,3 ....28,29,1) = 565,(6 τ.μ.

ΠΑΡΑΤΗΡΗΣΕΙΣ

1. Το διάγραμμα είναι εισηγμένο στο κρατικό σύστημα συντεταγμένων ΕΓΣΑ '87
2. Οι διαστάσεις και τα εμβαδά υπολογίστηκαν αναλυτικά από τις συντ/νες των κορυφών
3. Η εξίσωση από το ΕΓΣΑ '87 πραγματοποιήθηκε με σύστημα GPS και κάνοντας χρήση του Τριγωνομετρικού Σημείου της Γ.Υ.Σ. Πάνω Γερακάρη με συντεταγμένες: (x,y,H)= (346673.99, 4076736.15, 37.04)

ΠΙΝΑΚΑΣ ΣΥΝΤΕΤΑΓΜΕΝΩΝ ΚΟΡΥΦΩΝ ΙΔΙΟΚΤΗΣΙΑΣ
ΣΥΣΤΗΜΑ ΣΥΝΤΕΤΑΓΜΕΝΩΝ ΕΓΣΑ '87

ΑΑ	X	Ψ
1	348330.499	4076684.185
2	348330.016	4076685.245
3	348328.607	4076686.061
4	348326.539	4076688.564
5	348324.950	4076691.464
6	348322.072	4076693.475
7	348320.019	4076696.241
8	348317.368	4076697.887
9	348315.682	4076698.830
10	348308.564	4076701.205
11	348308.038	4076695.434
12	348306.053	4076693.527
13	348309.667	4076690.726
14	348310.131	4076687.711
15	348309.880	4076684.727
16	348309.907	4076682.158
17	348309.951	4076677.921
18	348309.673	4076673.326
19	348309.635	4076667.749
20	348310.371	4076664.026
21	348310.541	4076660.590
22	348312.090	4076660.580
23	348317.978	4076663.031
24	348321.830	4076670.840
25	348325.639	4076674.524
26	348328.733	4076676.795
27	348331.181	4076678.747
28	348333.189	4076680.045
29	348331.996	4076680.342

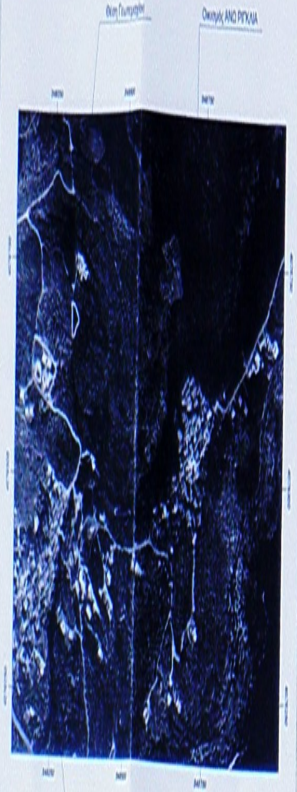

ΔΗΛΩΣΗ ΜΗΧΑΝΙΚΟΥ Δασικής υφής

Ο συντάκτης μηχανικός του παρόντος, δηλώνει σύμφωνα με το αρθ. του Νόμου 1599/86 ότι το συγκεκριμένο ακίνητο δεν υπάγεται στον ανηρτημένο και κηρυγμένο δασικό χάρτη της περιοχής διότι έχει εξαιρεθεί απ' αυτόν ως εμπίπτον στην οικιστική πυκνωση του σπάσιμου οικισμού Ρηγκλίων του δήμου Δυτικής Μάνης.

Ο ΜΗΧΑΝΙΚΟΣ

ΚΥΒΕΛΟΣ Α.ΔΕΞ. ΔΙΑΚΟΥΜΗΣ
ΔΙΠΛ. ΑΡΧΙΤΕΚΤΟΝ ΜΗΧΑΝΙΚΟΣ
ΠΑΝ. ΙΝΣΤ. ΑΡΧΙΤΕΚΤΟΝΙΚΗΣ ΘΕΣΣΑΛΙΑΣ
ΜΕΛΟΣ Τ.Ε.Ε. - ΑΡΙΘΜ. ΜΗΤΡΩΟΥ 28011
ΑΓΙΟΣ ΝΙΚΟΛΑΟΣ - ΔΥΤΙΚΗ ΜΑΝΗ
ΑΦΜ: 016980716 - ΔΟΥ ΚΑΛΑΜΑΤΑ
ΤΗΛ: 27210 77555 ΚΙΝ: 6977 055 584

ΚΥΒΕΛΟΣ Α.ΔΕΞ. ΔΙΑΚΟΥΜΗΣ
ΔΙΠΛ. ΑΡΧΙΤΕΚΤΟΝ ΜΗΧΑΝΙΚΟΣ
ΠΑΝ. ΙΝΣΤ. ΑΡΧΙΤΕΚΤΟΝΙΚΗΣ ΘΕΣΣΑΛΙΑΣ
ΜΕΛΟΣ Τ.Ε.Ε. ΑΡΙΘΜΟΣ ΜΗΤΡΩΟΥ 28011
ΘΑΡΩΝ 47 - ΚΑΛΑΜΑΤΑ
ΤΗΛ: 27210 77 555 ΚΙΝ: 6977 055 584

ΟΡΟΙ ΔΟΜΗΣΗΣ

ΓΕΝΙΚΟΙ ΟΡΟΙ ΔΟΜΗΣΗΣ : Π.Δ.6/23-12-1982 (ΦΕΚ 588 Δ')
ΚΑΤΑ ΚΑΝΟΝΑ

Αρτιότητα:
1) Όποιες διαστάσεις και εμβαδόν είχαν την 15-09-1982.
2) 500 τ.μ. εφόσον μεταβιβάζονται σε μόνιμους κατοίκους του οικισμού ή δημότες ή κατοίκους από τον οικισμό και δεν έχουν άλλη κατοικία στην ζώνη των 800 μ. του οικισμού αυτού.

Κάλυψη : 60 %
Αποστάσεις δ : 2,50 μ
Μέγιστο ύψος : 7,50 μ
Μέγιστο ύψος στέγης 1,50 μ
Μέγιστη επιφάνεια κατοικίας: 200 τ.μ.
Όροφοι : 2

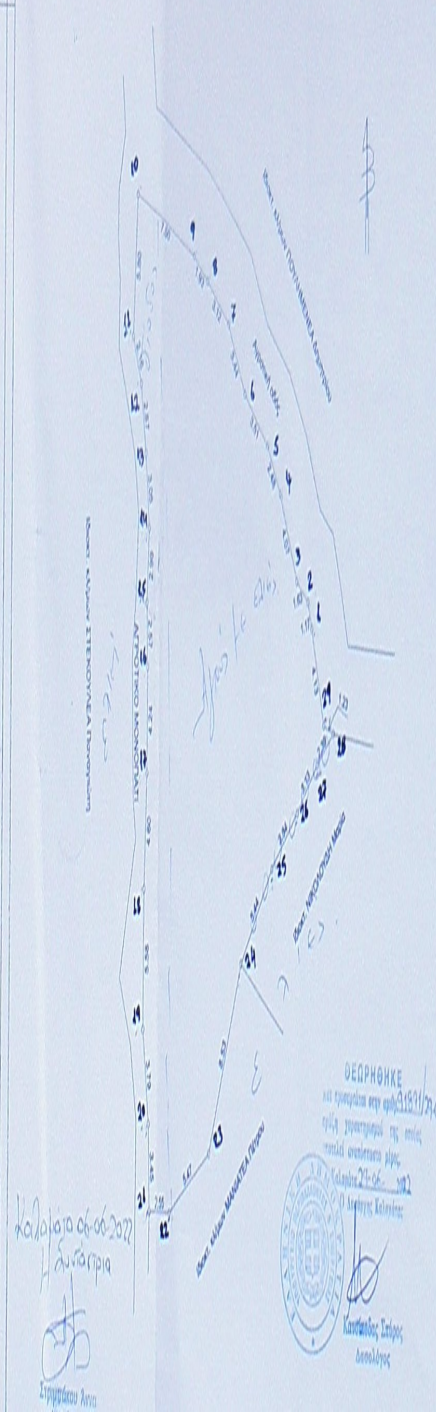

ΔΗΛΩΣΗ ΜΗΧΑΝΙΚΟΥ (Ν. 651/77)

Δηλώνει σύμφωνα με το νόμο για το γνωστεμάχιο με στοιχεία '1,2,3 ....28,29,1' και εμβαδόν 565,49 τ.μ. που βρίσκεται στη θέση 'Πρίνιτσα' της Τοπικής κοινότητας ΡΗΓΚΑΙΩΝ του Δήμου ΔΥΤΙΚΗΣ ΜΑΝΗΣ Δημοτικής ενότητας ΛΕΥΚΤΡΟΥ Περιφερειακής ενότητας ΜΕΣΣΗΝΙΑΣ ότι:

α) είναι άρτιο και οικοδομήσιμο κατά παράκλιση σύμφωνα με τις πολεοδομικές διατάξεις που ισχύουν σήμερα, και εφ' όσον προσήκρχει με τις ίδιες διατάξεις και εμβαδόν προ της 15-09-1982.

β) βρίσκεται εντός της ακτίνας των 800 μέτρων από το κέντρο του σπάσιμου οικισμού ΑΝΩ ΡΙΓΚΑΙΑ και εκτός ΖΟΕ

γ) δεν εμπίπτει στις διατάξεις του νόμου 1337/83 περί εισφορών σε γη και χρήμα,

δ) εντός αυτού δε διέρχονται εναέριες γραμμές μεταφοράς ηλεκτ/κής ενέργειας της ΔΕΗ ή σημείς φυσικού αερίου, και

ε) εντός αυτού ή σε απόσταση μικρότερη των 20 μ από αυτό δε διέρχεται ρέμα.

Ο ΜΗΧΑΝΙΚΟΣ

ΚΥΒΕΛΟΣ Α.ΔΕΞ. ΔΙΑΚΟΥΜΗΣ
ΔΙΠΛ. ΑΡΧΙΤΕΚΤΟΝ ΜΗΧΑΝΙΚΟΣ
ΠΑΝ. ΙΝΣΤ. ΑΡΧΙΤΕΚΤΟΝΙΚΗΣ ΘΕΣΣΑΛΙΑΣ
ΜΕΛΟΣ Τ.Ε.Ε. - ΑΡΙΘ. ΜΗΤΡΩΟΥ 28011
ΑΓΙΟΣ ΝΙΚΟΛΑΟΣ - ΔΥΤΙΚΗ ΜΑΝΗ
ΑΦΜ: 016980716 - ΔΟΥ ΚΑΛΑΜΑΤΑ
ΤΗΛ: 27210 77555 ΚΙΝ: 6977 055 584

ΔΗΛΩΣΗ ΟΡΙΩΝ (Ν. 4030/2011)

Ο κάτωθι υπογεγραμμένος ΒΕΖΥΡΕΑΣ Παναγιώτης δηλώνω ότι:

α) τα αρχικά και ολοσημαίνοντα όρια του γνωστεμαχίου με στοιχεία '1,2,3 ....28,29,1' και εμβαδόν 565,49 τ.μ. που βρίσκεται στη θέση 'Πρίνιτσα' της Τοπικής κοινότητας ΡΗΓΚΑΙΩΝ και εντός της ακτίνας των 800 μέτρων από το κέντρο του σπάσιμου οικισμού ΡΗΓΚΑΙΑ της Τοπικής κοινότητας ΡΗΓΚΑΙΩΝ του Δήμου ΔΥΤΙΚΗΣ ΜΑΝΗΣ Δημοτικής ενότητας ΛΕΥΚΤΡΟΥ Περιφερειακής ενότητας ΜΕΣΣΗΝΙΑΣ υπαδείχθηκαν από εμένα, και

β) ευθύνομαι για την ακρίβεια των δηλουμένων ορίων του γνωστεμαχίου και για την υπαρξη και την αιτία του δικαιώματος μου να ζητήσω την εκδοση άδειας δόμησης.

Ο ΔΗΛΩΝ

ΤΕΧΝΙΚΟ ΓΡΑΦΕΙΟ
ΜΕΛΕΤΩΝ - ΕΠΙΒΛΕΨΕΩΝ ΚΑΤΑΣΚΕΥΩΝ
Διακοσμής Αλ. ΚΥΒΕΛΟΣ
ΡΗΓΚΑΙΑ ΜΕΣΣΗΝΙΑΣ 24024 ΔΥΤΙΚΗ ΜΑΝΗ
Τηλ. 27210 - 77555 *** 27210 - 97888
Κιν. 6977055584
Φαξ. 27210 - 77555
e-mail: kivelosmakis@Yahoo.gr

ΕΡΓΟΔΟΤΗΣ	Ιερός Ναός Σωτήρειας Θεοτόκου Άνω Ρηγκλίων
ΕΡΓΟ	ΑΠΟΤΥΠΩΣΗ ΓΕΩΤΕΜΑΧΙΟΥ
ΘΕΣΗ	'Εκτός οικισμού' - ΠΡΙΝΙΤΣΑ' Τοπ. Κοιν. ΡΗΓΚΑΙΩΝ Δήμου ΔΥΤΙΚΗΣ ΜΑΝΗΣ - ΜΕΣΣΗΝΙΑΣ
ΜΕΛΕΤΗΤΗΣ	ΚΥΒΕΛΟΣ Αλ. Διακοσμής Αρχ. Μηχ.
ΘΕΜΑ ΣΧΕΔΙΟΥ	ΑΡΙΘΜΟΣ ΣΧΕΔΙΟΥ
ΤΟΠΟΓΡΑΦΙΚΟ ΔΙΑΓΡΑΜΜΑ	ΚΛΙΜΑΚΑ 1/ 200
ΧΡΟΝΟΣ ΜΕΛΕΤΗΣ	Ιούνιος 2018
ΥΠΟΓΡΑΦΗ - ΣΦΡΑΓΙΔΑ	

ΚΥΒΕΛΟΣ Α.ΔΕΞ. ΔΙΑΚΟΥΜΗΣ
ΔΙΠΛ. ΑΡΧΙΤΕΚΤΟΝ ΜΗΧΑΝΙΚΟΣ
ΠΑΝ. ΙΝΣΤ. ΑΡΧΙΤΕΚΤΟΝΙΚΗΣ ΘΕΣΣΑΛΙΑΣ
ΜΕΛΟΣ Τ.Ε.Ε. ΑΡΙΘΜΟΣ ΜΗΤΡΩΟΥ 28011
ΘΑΡΩΝ 47 - ΚΑΛΑΜΑΤΑ
ΤΗΛ: 27210 77 555 ΚΙΝ: 6977 055 584

ΚΥΒΕΛΟΣ Α.ΔΕΞ. ΔΙΑΚΟΥΜΗΣ
ΔΙΠΛ. ΑΡΧΙΤΕΚΤΟΝ ΜΗΧΑΝΙΚΟΣ
ΠΑΝ. ΙΝΣΤ. ΑΡΧΙΤΕΚΤΟΝΙΚΗΣ ΘΕΣΣΑΛΙΑΣ
ΜΕΛΟΣ Τ.Ε.Ε. - ΑΡΙΘ. ΜΗΤΡΩΟΥ 28011
ΑΓΙΟΣ ΝΙΚΟΛΑΟΣ - ΔΥΤΙΚΗ ΜΑΝΗ
ΑΦΜ: 016980716 - ΔΟΥ ΚΑΛΑΜΑΤΑ
ΤΗΛ: 27210 77555 ΚΙΝ: 6977 055 584