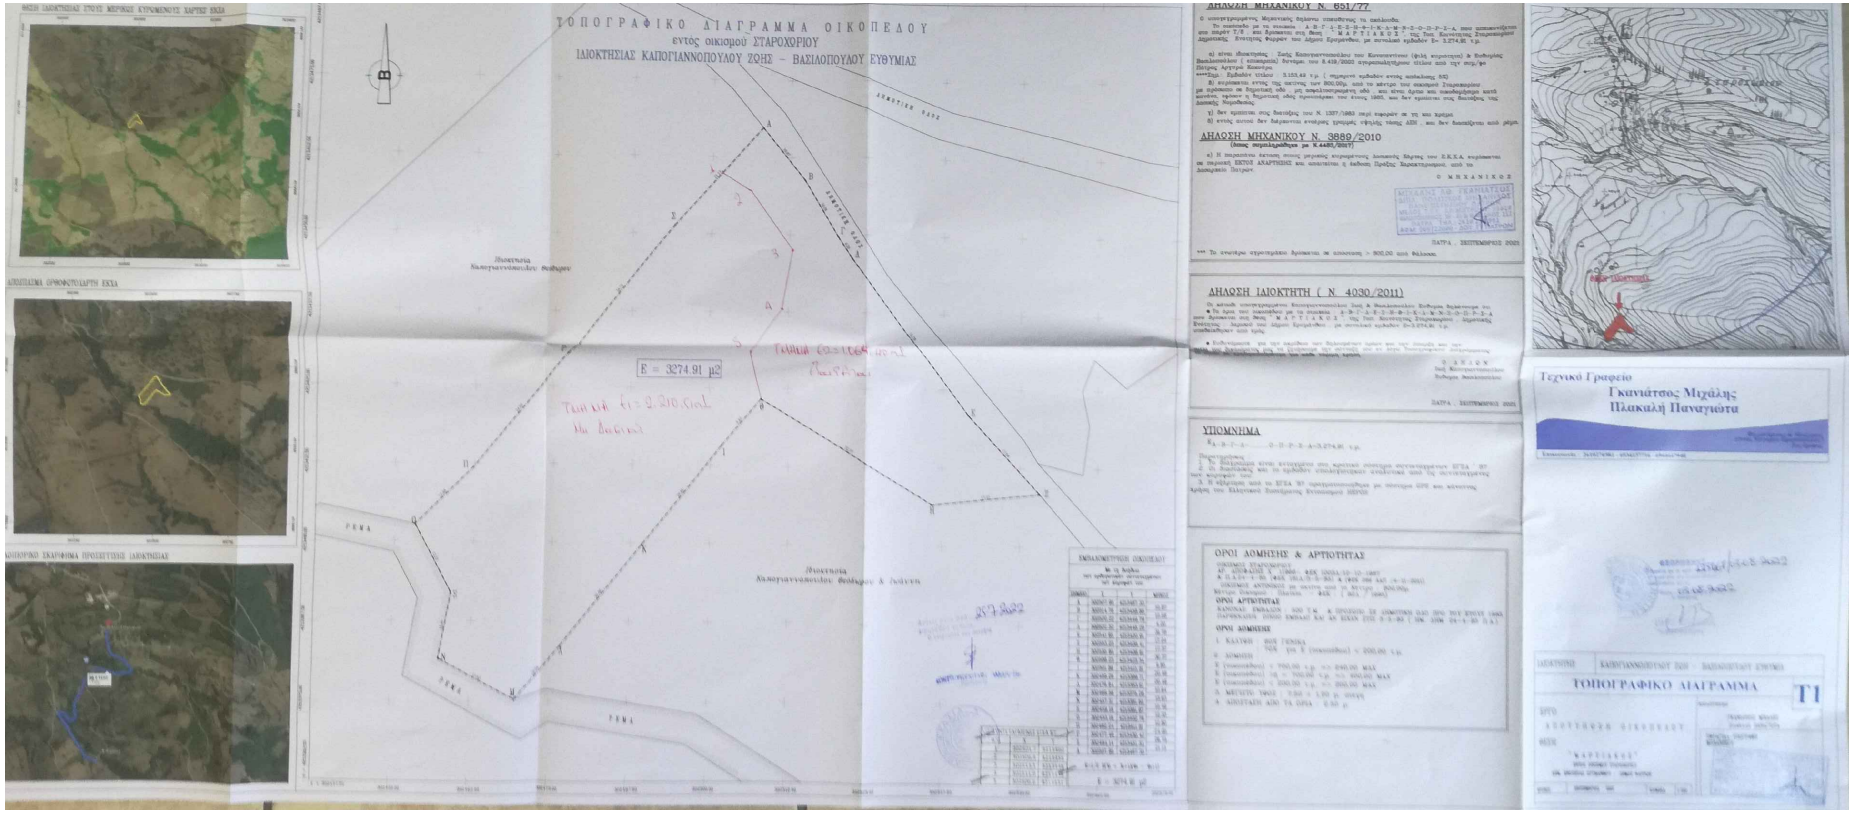

ΤΟΠΟΓΡΑΦΙΚΟ ΔΙΑΓΡΑΜΜΑ ΟΙΚΟΠΕΔΟΥ
εντός οικισμού ΣΤΑΡΟΧΩΡΙΟΥ
ΙΔΙΟΚΤΗΣΙΑΣ ΚΑΠΟΓΙΑΝΝΟΠΟΥΛΟΥ ΖΩΗΣ – ΒΑΣΙΛΟΠΟΥΛΟΥ ΕΥΘΥΜΙΑΣ

ΔΗΛΩΣΗ ΜΗΧΑΝΙΚΟΥ Ν. 851/77

ΔΗΛΩΣΗ ΜΗΧΑΝΙΚΟΥ Ν. 3889/2010
(Νόμος τροποποιήθηκε με Ν.4495/2017)

ΔΗΛΩΣΗ ΙΔΙΟΚΤΗΤΗ (Ν. 4030/2011)

ΥΠΟΜΝΗΜΑ

ΟΡΟΙ ΔΟΜΗΣΗΣ & ΑΡΤΙΟΤΗΤΑΣ

Τεχνικό Γραφείο
Γκανιάτσος Μιχάλης
Πλακιάλη Παναγιώτα

ΤΟΠΟΓΡΑΦΙΚΟ ΔΙΑΓΡΑΜΜΑ

Τ1