## ΥΠΕΥΘΥΝΗ ΔΗΛΩΣΗ ΙΔΙΟΚΤΗΤΗ ή ΟΡΙΟΔΕΙΚΤΗ Ν. 4030/11

Ο πιο κάτω υπογράφων κ. Δημητρουλάκος Δημήτριος του Γρηγορίου δηλώνω ότι το οικόπεδο "01" που φαίνεται στο διάγραμμα αυτό με στοιχεία (Α,Β,Γ,...,Ξ,Ο,Π,Α), τα όρια του οποίου γνωρίζω και υπέδειξα, έχουν αποτυπωθεί σωστά και είναι ορθά. Επίσης, υπέδειξα τα στοιχεία των όμορων ιδιοκτησιών και ευθύνομαι για αυτά.

Σπάρτη, Ιούλιος 2022 Ο δηλών

ΟΙΚΟΠΕΔΟ: 01 Ε= 1161.10 μ²

| Κορυφές | Χ | Υ | Πλευρές |
|---|---|---|---|
| Α | 372054.580 | 4067265.750 | 18.92 |
| Β | 372072.250 | 4067258.980 | 18.16 |
| Γ | 372089.210 | 4067252.480 | 4.41 |
| Δ | 372093.220 | 4067250.650 | 1.79 |
| Ε | 372094.830 | 4067249.880 | 2.87 |
| Ζ | 372097.440 | 4067248.690 | 8.78 |
| Η | 372105.740 | 4067245.840 | 4.87 |
| Θ | 372103.590 | 4067241.470 | 4.65 |
| Ι | 372101.530 | 4067237.300 | 11.94 |
| Κ | 372093.650 | 4067228.330 | 1.47 |
| Λ | 372093.000 | 4067227.010 | 0.06 |
| Μ | 372092.970 | 4067226.960 | 9.19 |
| Ν | 372084.540 | 4067230.630 | 7.71 |
| Ξ | 372077.340 | 4067233.400 | 29.70 |
| Ο | 372048.960 | 4067242.170 | 21.61 |
| Π | 372053.970 | 4067263.190 | 2.63 |

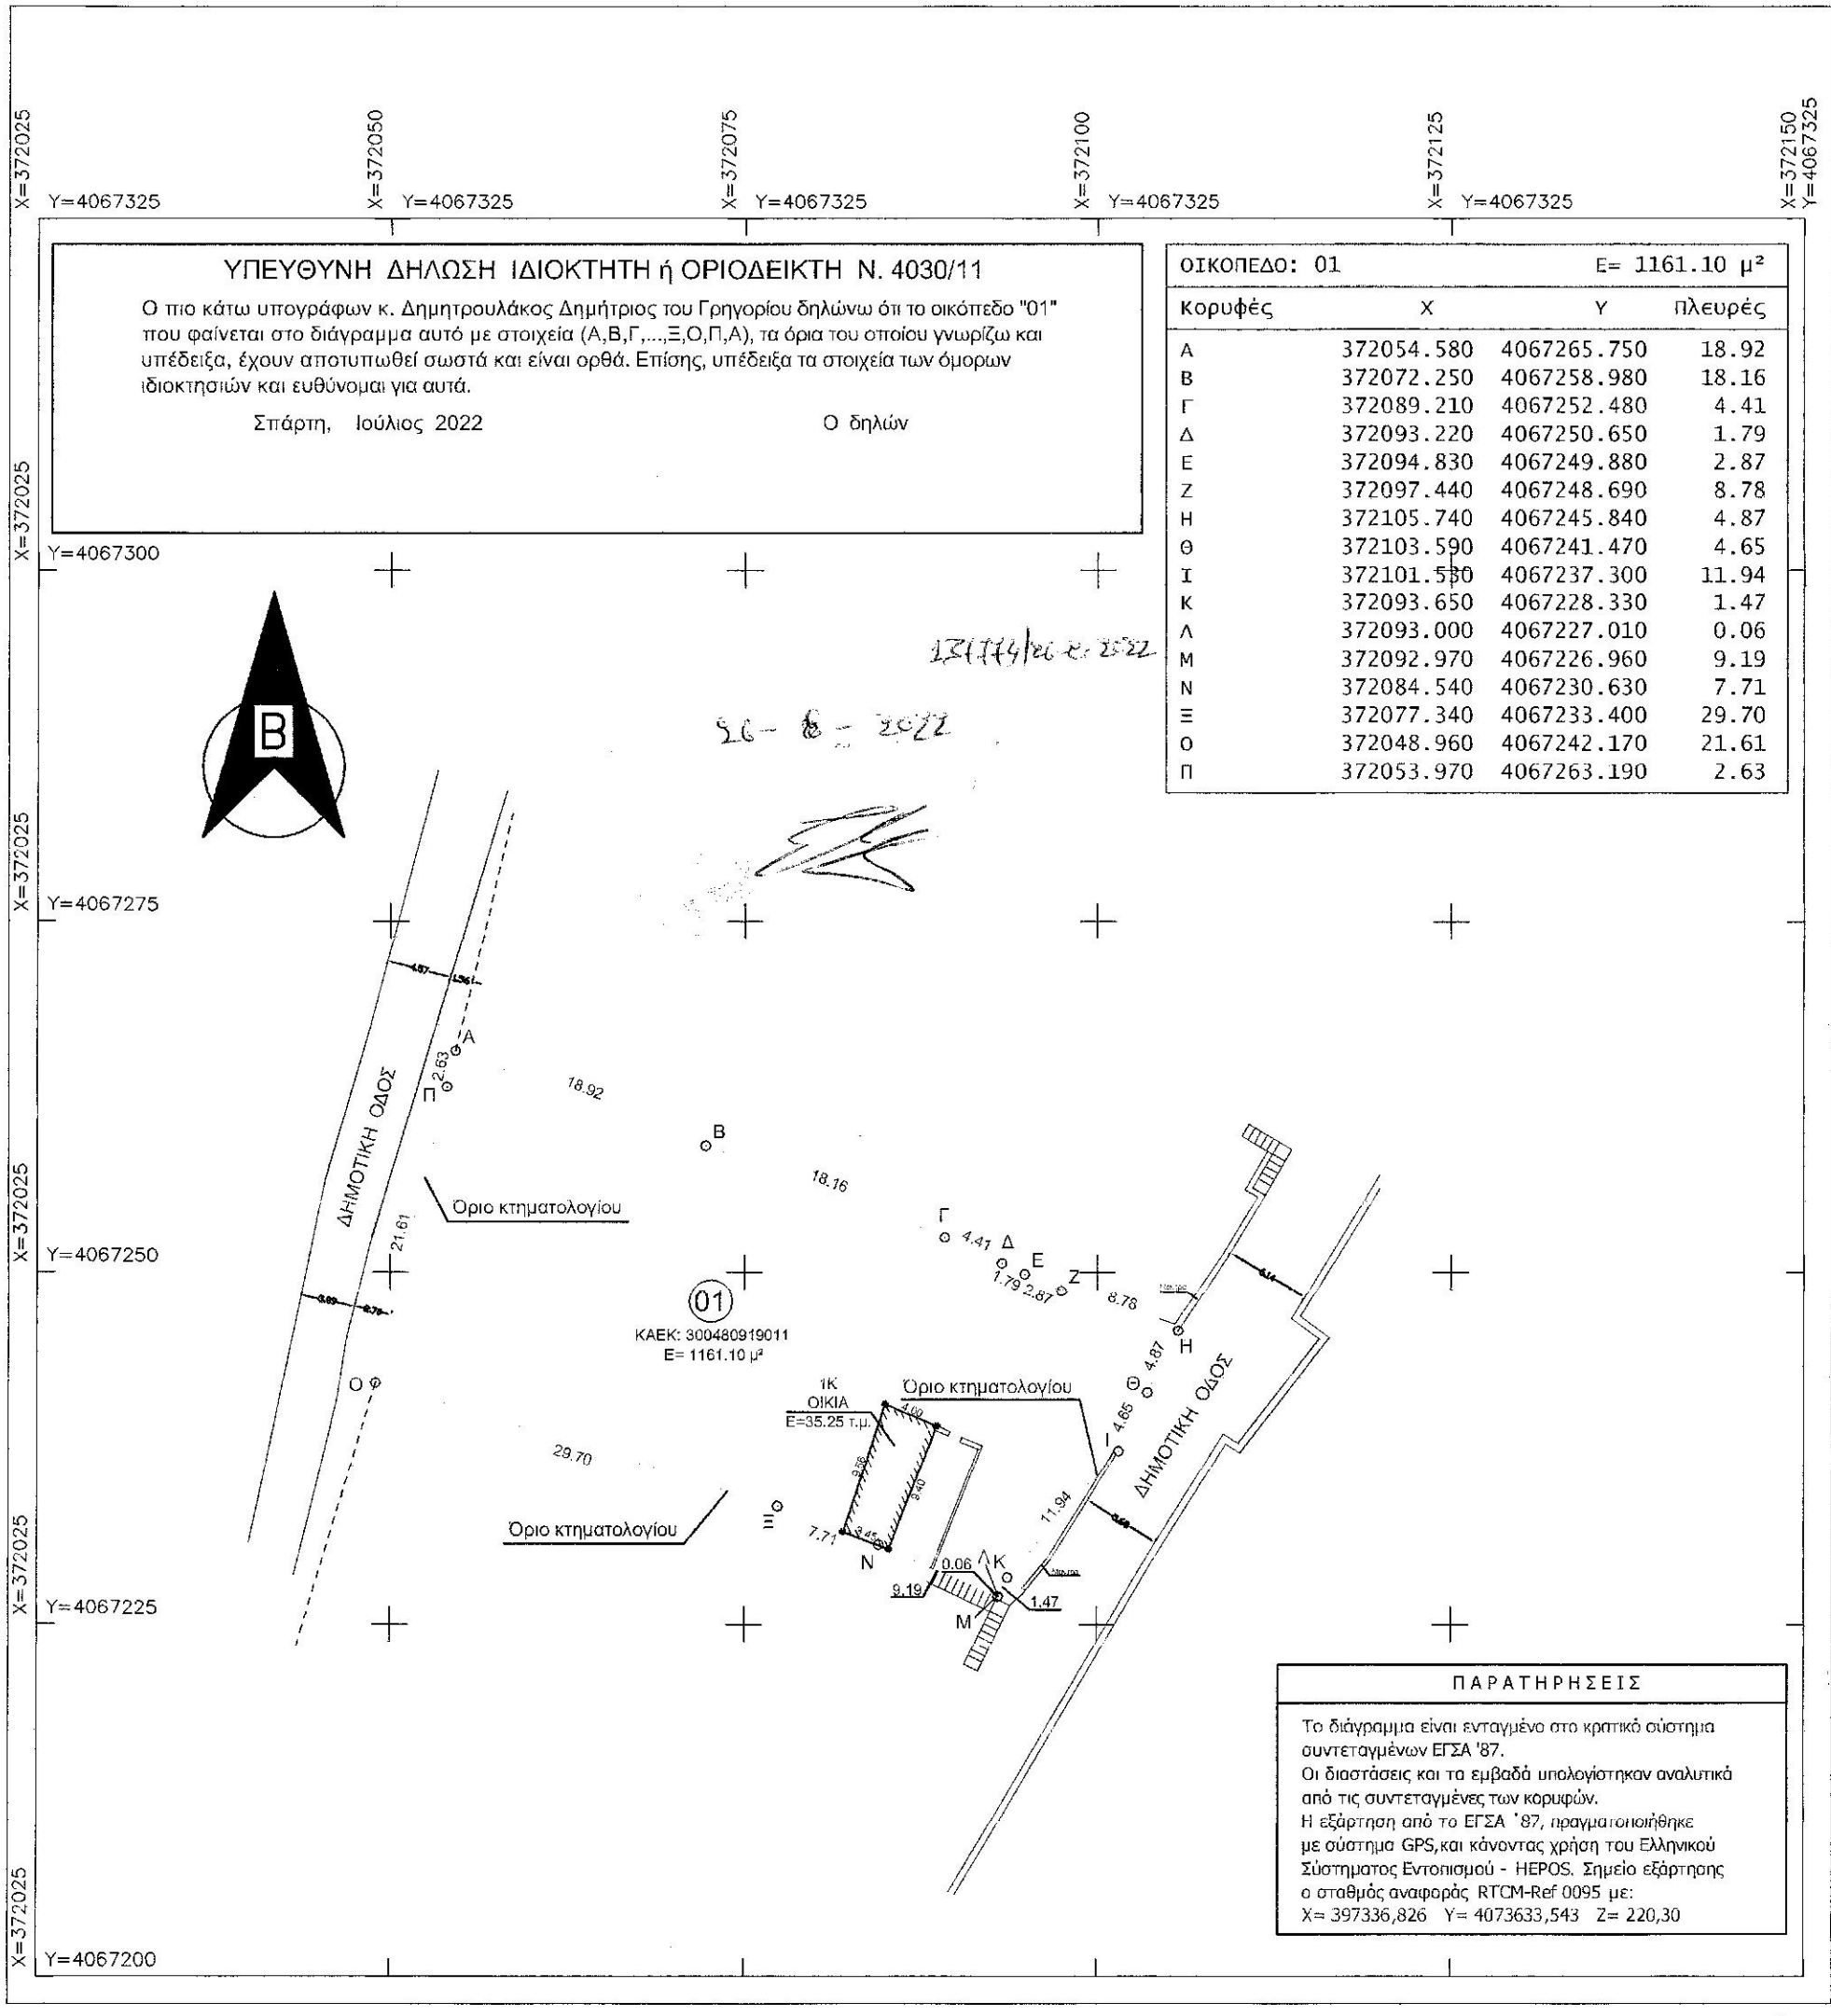


### ΠΑΡΑΤΗΡΗΣΕΙΣ

Το διάγραμμα είναι ενταγμένο στο κρατικό σύστημα συντεταγμένων ΕΓΣΑ '87.
Οι διαστάσεις και τα εμβαδά υπολογίστηκαν αναλυτικά από τις συντεταγμένες των κορυφών.
Η εξάρτηση από το ΕΓΣΑ '87, πραγματοποιήθηκε με σύστημα GPS,και κάνοντας χρήση του Ελληνικού Σύστηματος Εντοπισμού - HEPOS. Σημείο εξάρτησης ο σταθμός αναφοράς RTCM-Ref 0095 με:
X= 397336,826 Y= 4073633,543 Z= 220,30


# ΚΟΥΤΣΟΒΙΤΗΣ Κ. ΠΑΝΑΓΙΩΤ

ΠΤΥΧΙΟΥΧΟΣ ΤΟΠΟΓΡΑΦΟΣ ΜΗΧΑΝΙΚΟΣ

Λεωνίδου 30 - ΣΠΑΡΤΗ ΤΗΛ. 27310 - 20250 & 6944-676738 E-MAIL:topopk@


## ΘΕΜΑ : ΤΟΠΟΓΡΑΦΙΚΟ ΔΙΑΓΡΑΜΜΑ

ΕΡΓΟΔΟΤΗΣ : ΔΗΜΗΤΡΟΥΛΑΚΟΣ ΔΗΜΗΤΡΙΟΣ του ΓΡΗΓΟΡΙ

ΙΔΙΟΚΤΗΤΗΣ : ΚΛΗΡ. ΔΗΜΗΤΡΟΥΛΑΚΟΥ ΠΟΛΥΤΙΜΗΣ
συζ. ΔΗΜΗΤΡΟΥΛΑΚΟΥ ΓΡΗΓΟΡΙΟΥ

Περιφ. Ενότητα : ΛΑΚΩΝΙΑΣ
Δήμος : ΑΝΑΤΟΛΙΚΗΣ ΜΑΝΗΣ
Δημ. Ενότητα : ΓΥΘΕΙΟΥ
Δημ. Κοινότητα : ΓΥΘΕΙΟΥ
Θέση : "ΛΑΓΚΑΔΑΚΙ" - ΕΝΤΟΣ ΟΡΙΩΝ ΟΙΚΙΣΜΟΥ ΓΥΘΕ

| ΚΛΙΜΑΚΑ | ΚΑΤΗΓΟΡΙΑ | ΑΡ. |
|---|---|---|
| 1 : 500 | ΑΠΟΤΥΠΩΣΗ | |
| ΗΜΕΡΟΜΗΝΙΑ(μέτρησης) | ΤΡΟΠΟΠΟΙΗΣΗ | Κ |
| Οκτώβριος 2006 | Ιούλιος 2022 | ΔΗΜΗΤΡ |

Ο ΜΗΧΑΝΙΚΟΣ

Ο ΤΕΧΝΙΚΟΣ ΥΠ


Το γραφείο μας, διατηρεί σε όλες τις περιπτώσεις το δικαίωμα ιδιοκτησίας στα σχέδια και τις περιγραφές, τα οποία έχουν εμπιστευ
Δεν επιτρέπεται, χωρίς την δική μας γραπτή έγκριση, να αντιγραφούν, να αναπαραχθούν και να κυκλοφορήσουν σε τρίτους ή να