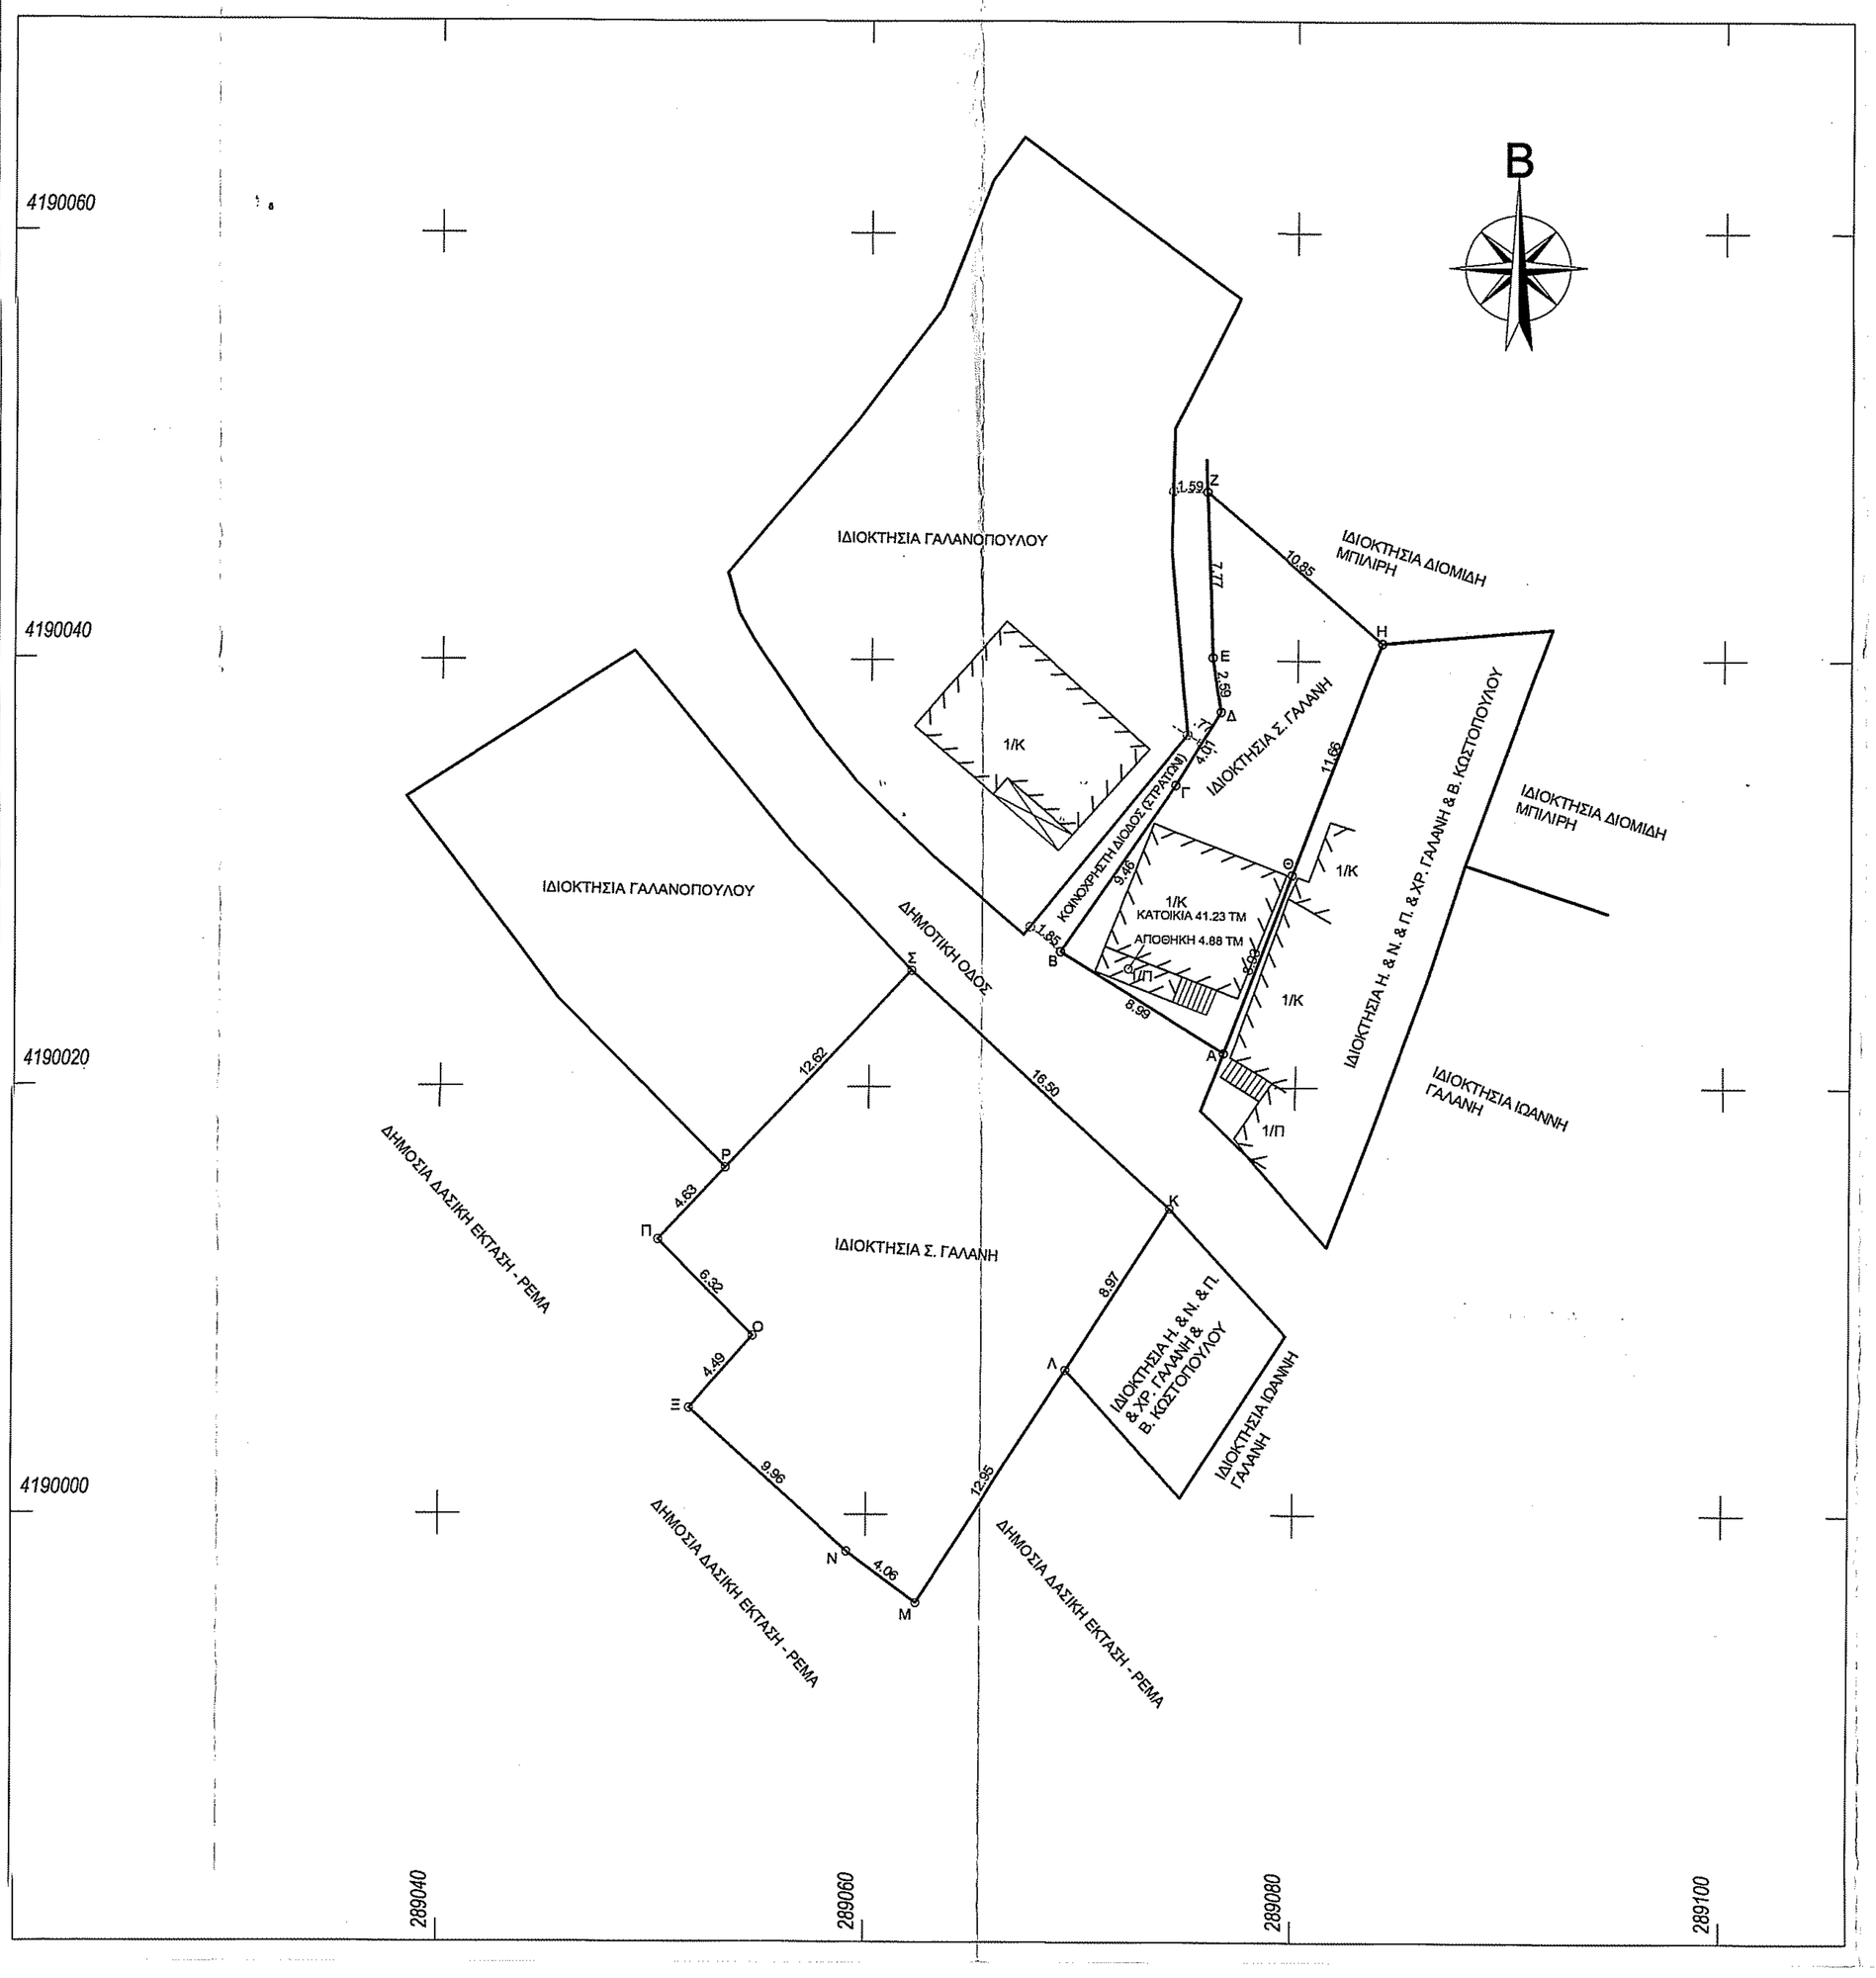

ΣΥΝΤΕΤΑΓΜΕΝΕΣ ΕΓΣΑ 87

Α	X=289076.595	Y=4190021.577
Β	X=289068.962	Y=4190026.328
Γ	X=289074.305	Y=4190034.136
Δ	X=289076.382	Y=4190037.568
Ε	X=289076.001	Y=4190040.134
Ζ	X=289075.712	Y=4190047.901
Η	X=289083.924	Y=4190040.810
Θ	X=289079.744	Y=4190029.928
Κ	X=289074.149	Y=4190014.321
Λ	X=289069.314	Y=4190006.768
Μ	X=289062.331	Y=4189995.860
Ν	X=289059.070	Y=4189998.270
Ξ	X=289051.680	Y=4190004.950
Ο	X=289054.630	Y=4190008.340
Π	X=289050.174	Y=4190012.825
Ρ	X=289053.334	Y=4190016.206
Σ	X=289061.951	Y=4190025.427

ΠΑΡΑΤΗΡΗΣΕΙΣ

1. Οι συντεταγμένες των κορυφών αναφέρονται στο κρατικό σύστημα συντεταγμένων ΕΓΣΑ 87
2. Οι διαστάσεις και το εμβαδόν υπολογίσθηκαν αναλυτικά από τις συντεταγμένες των κορυφών.
3. Η εξάρτηση από το ΕΓΣΑ 87 πραγματοποιήθηκε με παρατηρήσεις - μετρήσεις που διεξήχθησαν κάνοντας χρήση του ιδιωτικού δυκτίου Smartnet της εταιρείας Metrica A.E.
4. Για τις μετρήσεις χρησιμοποιήθηκε δέκτης STONEX S9 GNSS με SN H1009726420GBM με καταγραφή συχνοτήτων L1 και L2 του συστήματος GPS και GLONASS

ΔΗΛΩΣΗ Ν.651/77

Δηλώνω σύμφωνα με τον νόμο για το οικόπεδο με στοιχεία
(Κ Λ Μ Ν Ξ Ο Π Ρ Σ Κ) ότι
έχει εμβαδόν 377.63 τμ .
Το οικόπεδο βρίσκεται εντός στάσιμου οικισμού Βουλιαγμένης στην
Τ.Κ. Βουλιαγμενης Δ.Ε. Πηνείας Δημου Ηλιδας Π.Ε. Ηλείας.
Είναι αρτιο και οικοδομησιμο εφόσον συνοδεύεται από βεβαίωση δασαρχείου και Δήμου.
Εντός του ΟΤ δεν διέρχονται εναέριες γραμμές υψηλής τάσης ΔΕΗ, αγωγός φυσικού αερίου,
οδός προυφιστάμενη του 1923 .
Εντός των όμορων γεωτεμαχίων δεν υφίστανται διατηρητέα κτήσματα.
Δεν εμπίπτει στις διατάξεις του Ν. 1337/83 και δεν οφείλει εισφορές σε γη και χρήμα.
Ο οικισμός είναι χωρίς περίγραμμα και απαιτείται βεβαίωση δασαρχείου ότι δεν είναι δασική εκτάση
Απαιτείται βεβαίωση Δήμου για τα όρια του ρέματος.

ΤΙΤΛΟΙ ΙΔΙΟΚΤΗΣΙΑΣ

ΔΗΛΩΣΗ ΙΔΙΟΚΤΗΤΗ

Ο υπογεγραμμένος ιδιοκτήτης του περιγραφόμενου γηπέδου δηλώνω υπευθύνως ότι
τα όρια είναι ορθά και υλοποιήθηκαν επί του εδάφους από εμένα.
Ευθύνομαι για την ακρίβεια των δηλουμένων ορίων και για την ύπαρξη και την
απία του δικαιώματός μου να ζητήσω την έκδοση άδειας δόμησης.
Το γήπεδο υφίσταται με τις ίδιες διαστάσεις και εμβαδόν προ του έτους 1980 και διαθέτω
αποδεικτικά στοιχεία.

ΥΠΟΓΡΑΦΗ

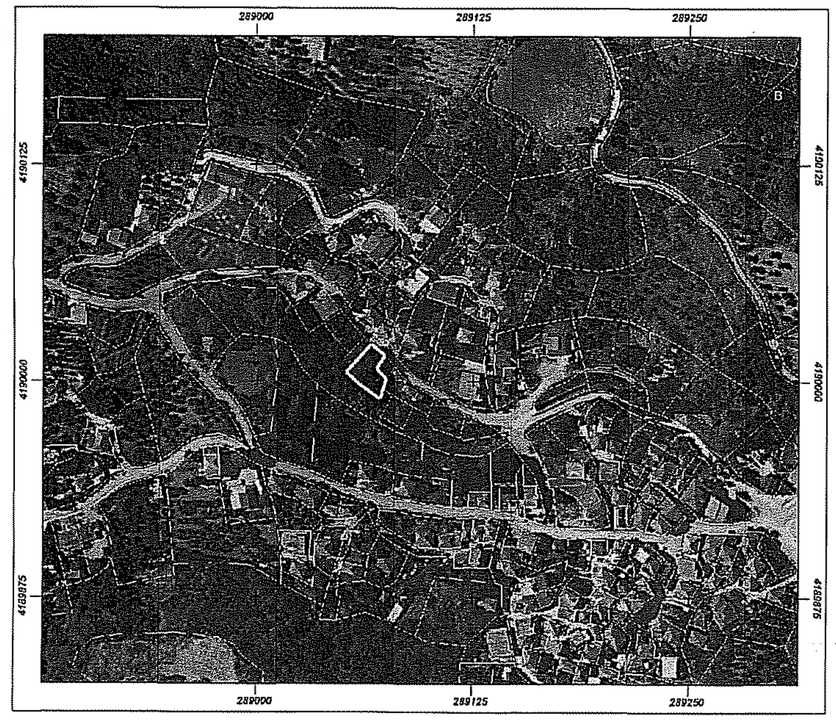

ΕΡΓΟΔΟΤΗΣ: ΣΩΤΗΡΙΟΣ ΓΑΛΑΝΗΣ

ΘΕΩΡΗΣΗ
Θεωρείται το παρόν τοπογραφικό διάγραμμα το οποίο και αποτελεί αναπόσπαστο τμήμα της υπ' αριθ. 142923 πράξης Χαρακτηρισμού μας ως έχει ~~ή με τις αναφερόμενες παρατηρήσεις~~
Αμαλιάδα 5-9-2022
Ο
Προϊστάμενος Δασαρχείου Αμαλιάδας
Σωτηρόπουλος Διονύσιος
Δασολόγος με βαθμό Α'

ΕΡΓΟ: ΤΟΠΟΓΡΑΦΙΚΟ ΔΙΑΓΡΑΜΜΑ

ΘΕΣΗ: ΕΝΤΟΣ ΟΙΚΙΣΜΟΥ ΒΟΥΛΙΑΓΜΕΝΗΣ*
Τ.Κ. ΒΟΥΛΙΑΓΜΕΝΗΣ ΔΗΜΟΥ ΗΛΙΔΑΣ

ΤΕΧΝΙΚΟ ΓΡΑΦΕΙΟ
Βασίλη Λυγούρα
Κολοκοτρώνη 17 - Αμαλιάδα
τηλ. 2622021679, 6945970913

ΒΑΣΙΛΕΙΟΣ Π. ΛΥΓΟΥΡΑΣ
ΠΟΛΙΤΙΚΟΣ ΜΗΧΑΝΙΚΟΣ Ε.Μ.Π.
ΜΗΧΑΝΟΛΟΓΟΣ ΜΗΧΑΝΙΚΟΣ Ε.Μ.Π.
ΚΟΛΟΚΟΤΡΩΝΗ 17 - ΑΜΑΛΙΑΔΑ
Α.Μ. Τ.Ε.Ε. 72846 - ΤΗΛ. 26220 - 21679
Α.Φ.Μ. 046962359 - Δ.Ο.Υ. ΑΜΑΛΙΑΔΑΣ

ΘΕΜΑ ΣΧΕΔΙΟΥ:

ΤΟΠΟΓΡΑΦΙΚΟ ΔΙΑΓΡΑΜΜΑ

ΑΡΙΘΜΟΣ ΣΧΕΔΙΟΥ

ΤΔ

ΚΛΙΜΑΚΑ: 1: 200

ΧΡΟΝΟΣ ΜΕΛΕΤΗΣ: ΙΟΥΝ 2018

ΣΦΡΑΓΙΔΑ-ΥΠΟΓΡΑΦΗ :

ΒΑΣΙΛΕΙΟΣ Π. ΛΥΓΟΥΡΑΣ
ΠΟΛΙΤΙΚΟΣ ΜΗΧΑΝΙΚΟΣ Ε.Μ.Π. &
ΜΗΧΑΝΟΛΟΓΟΣ ΜΗΧΑΝΙΚΟΣ Ε. Μ. Π.
ΚΟΛΟΚΟΤΡΩΝΗ 17 - ΑΜΑΛΙΑΔΑ
Α.Μ. Τ.Ε.Ε. 72846 - ΤΗΛ. 26220 - 21679
Α.Φ.Μ. 046962359 - Δ.Ο.Υ. ΑΜΑΛΙΑΔΑΣ

ΘΕΩΡΗΣΗ: