


α/α	X	Y
A1	379702.12	4429577.94
A2	379721.79	4429611.55
A3	379709.51	4429625.48
A4	379769.58	4429689.44
A5	379780.62	4429696.71
A6	379789.92	4429684.21
A7	379786.69	4429682.55
A8	379780.23	4429691.37
A9	379770.34	4429684.40
A10	379714.92	4429625.39
A11	379726.71	4429612.02
A12	379705.57	4429575.92


ΤΟΠΟΓΡΑΦΙΚΟ ΔΙΑΓΡΑΜΜΑ

ΤΜΗΜΑΤΟΣ ΑΓΡΟΥ ΜΕ ΣΤΟΙΧΕΙΑ
 Α1-Α2-Α3-...-Α11-Α12-Α1 Εμβαδού = 674.24τ.μ.
 Το οποίο αποτελεί την δουλεία οδό από μεγαλύτερο
 αγροτεμάχιο συνολικού Εμβαδού = 10000.0τ.μ.
 ΠΟΥ ΒΡΙΣΚΕΤΑΙ ΣΤΗ ΘΕΣΗ "ΠΙΣΤΗΡΙΑ"
 ΚΑΤΕΡΙΝΗ Ο Σύνταξας
 Οκτώβριος 2016

ΜΠΟΥΡΟΥΖΙΚΑΣ ΒΑΣ.ΔΗΜΗΤΡΙΟΣ
 ΠΤΥΧΙΟΥΧΟΣ ΠΟΛΙΤΙΚΟΣ ΜΗΧΑΝΙΚΟΣ
 ΑΜΕΤΕΜ 32981
 ΑΓ.ΔΙΟΝΥΣΙΟΥ 16 ΚΑΤΕΡΙΝΗ 60100
 ΤΗΛ:23510-47352 ΚΙΝ:6977082362
 Α.Φ.Μ:047364380 ΔΟΥ ΚΑΤΕΡΙΝΗΣ

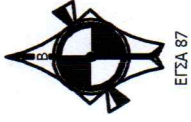

4429700 4429600 379900 379800

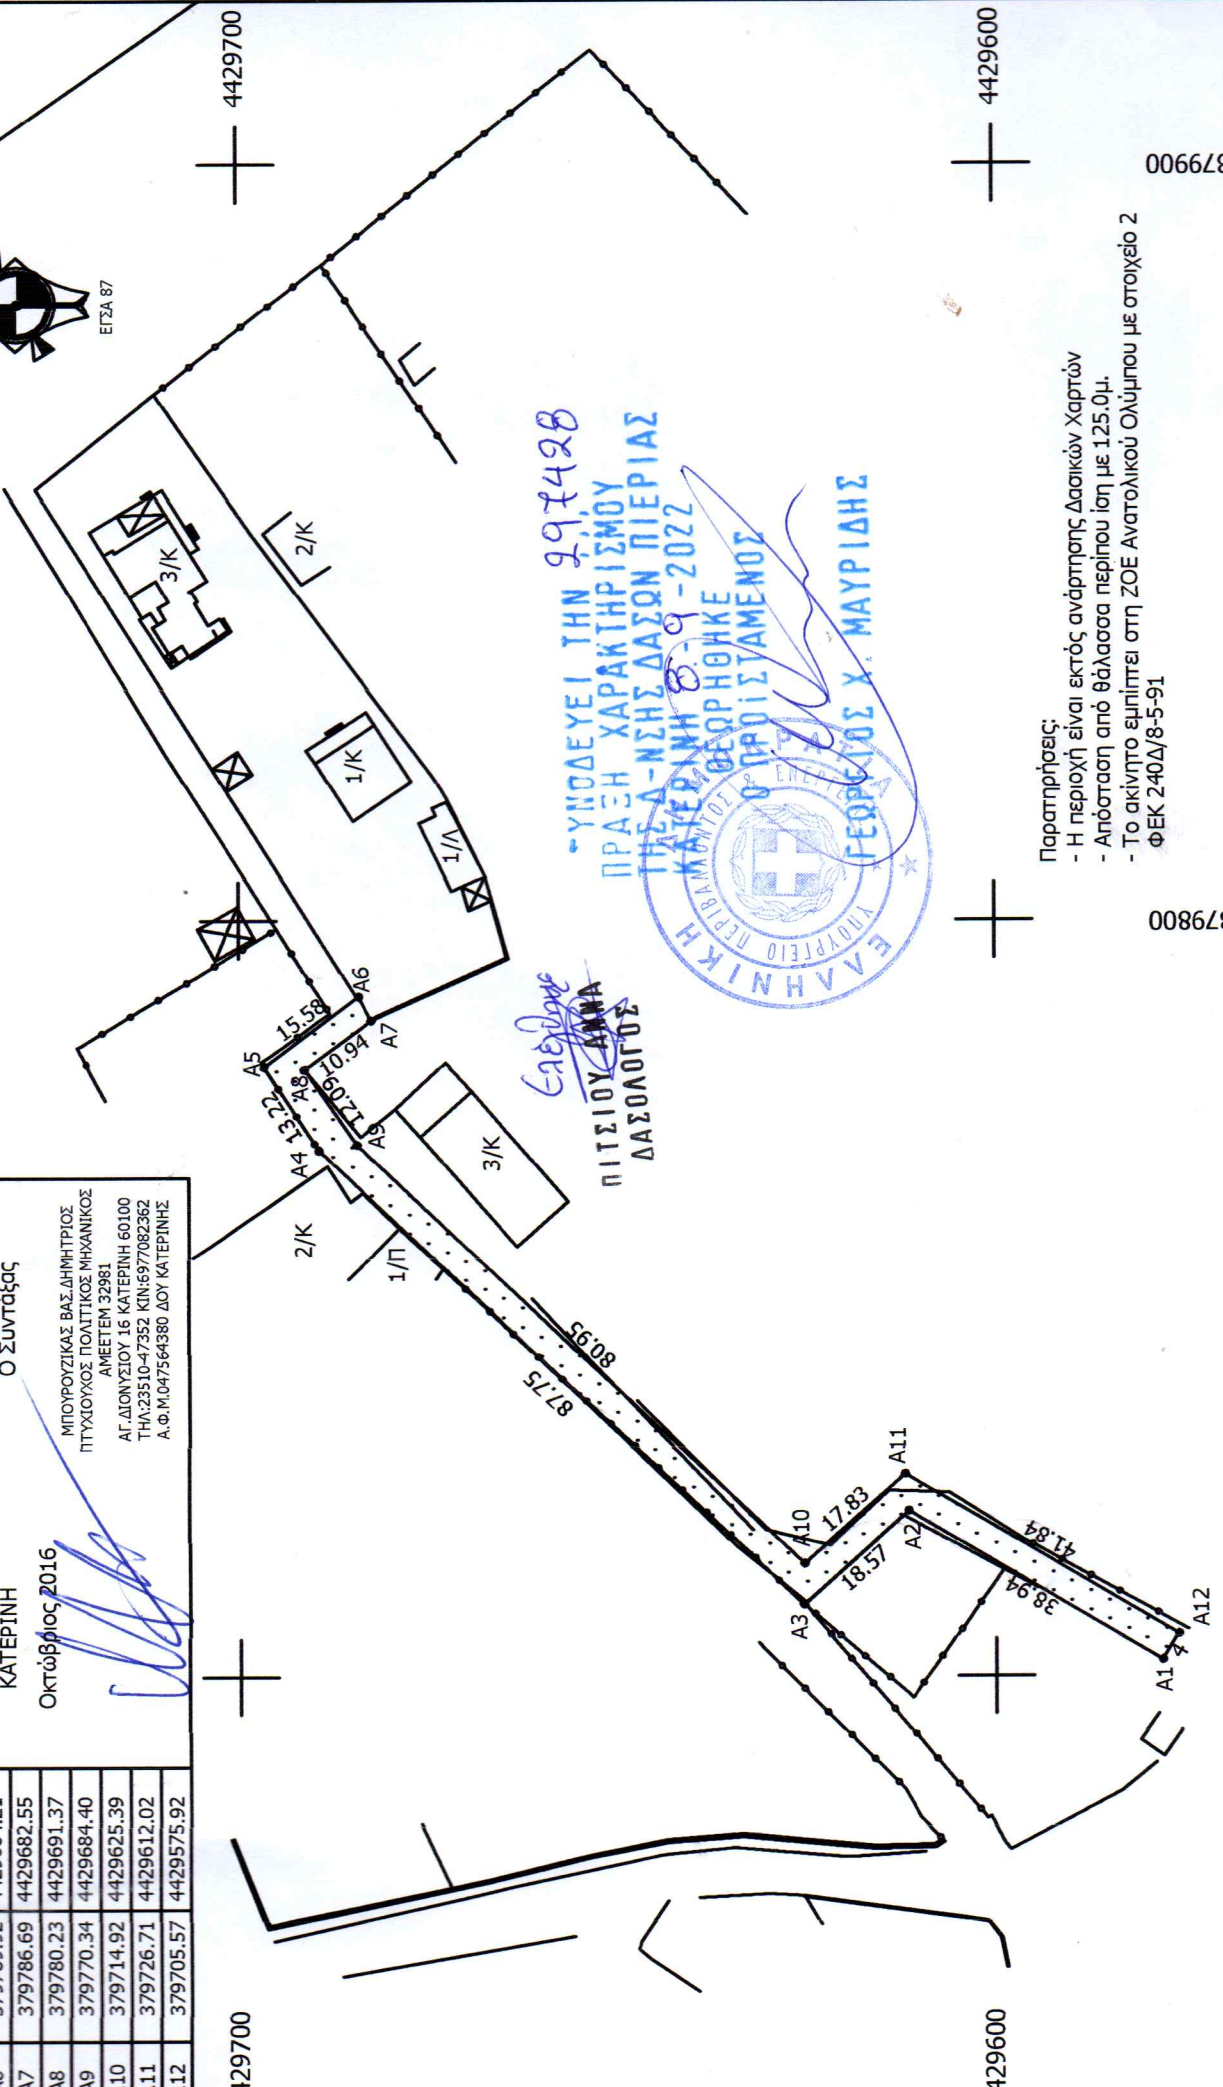

ΥΠΟΔΕΥΕΙ ΤΗΝ 29.7.428
 ΠΡΑΞΗ ΧΑΡΑΚΤΗΡΙΣΜΟΥ
 ΤΗΣ Δ-ΝΣΗΣ ΔΑΣΩΝ ΠΙΕΡΙΑΣ
 ΚΑΤΕΡΙΝΗ 8-9-2022
 ΠΙΤΣΙΟΥ ΑΝΝΑ
 ΔΑΣΟΛΟΓΟΣ



Παρατηρήσεις:
 - Η περιοχή είναι εκτός ανάρτησης Δασικών Χαρτών
 - Απόσταση από θάλασσα περίπου ίση με 125.0μ.
 - Το ακίνητο εμπίπτει στη ΖΟΕ Ανατολικού Ολύμπου με στοιχεία 2
 ΦΕΚ 240Δ/8-5-91

4429600 379800 379900