ΥΠΟΜΝΗΜΑ ΣΥΜΒΟΛΙΣΜΟΥ

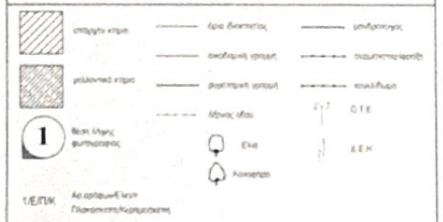

ΕΜΒΑΔΟΝ ΓΕΩΤΕΜΑΧΙΟΥ: Ε(1,2.3...,22,23,1)=1706.63τμ

ΔΗΛΩΣΗ ΜΗΧΑΝΙΚΟΥ (Ν. 651/77)

- Δηλώνω συμφωνα με το νόμο για το γεωτεμάχιο με στοιχεία (1.2.3 ... 22.23.1) και με εμβαδόν Ε=1706.63τμ που βρίσκεται στη θέση "ΚΥΡΑ ΠΑΝΑΓΙΑ" ΠΗΓΑΔΙΩΝ του Δήμου ΚΑΡΠΑΘΟΥ ότι είναι μη άρτιο και μη οικοδομήσιμο ως προς το εμβαδόν και τις διαστάσεις συμφωνα με τις πολεοδομικές διατάξεις που ισχυουν σήμερα
- βρίσκεται εκτός σχεδίου πόλεως και εντός ζωνης των 500μ Σ.Π του Δήμου Καρπάθου
- δεν εμπίπτει στις διατάξεις του Ν.1337/1983 περί εισφορων σε γη και χρήμα.
- 800>απόσταση από θάλασσα >300 μ

Ο ΜΗΧΑΝΙΚΟΣ

ΠΑΡΑΤΗΡΗΣΕΙΣ

1 Το διάγραμμα είναι ενταγμένο στο κρατικό συστημα συντεταγμένων ΕΓΣΑ '87
2 Οι διαστάσεις και τα εμβαδά υπολογισθηκαν αναλυτικά από τις συνίνες των κορυφων
3 Η εξάρτηση από το ΕΓΣΑ '87 πραγματοποιήθηκε με συστημα GPS

ΔΗΛΩΣΗ ΙΔΙΟΚΤΗΤΗ (Ν.4030/2011)

Η κάτωθι υπογεγραμμένη ΠΑΤΡΑ ΜΑΡΙΑ δηλωνη ότι
1 Τα υλοποιημένα όρια του αγροτεμαχίου με στοιχεία (1.2.3.4 ... 22.23.1) και με εμβαδόν 1706.63τμ που βρίσκεται στη θέση "Κυρά Παναγιά " Πηγαδίων του Δήμου ΚΑΡΠΑΘΟΥ υπεδείχθησαν από αυτήν.

Η ΔΗΛΟΥΣΑ

Μαρία Πατρα

ΠΡΟΣ: ΜΑΡΙΑΝ ΑΕΕΕ6/31.9.22 ΠΡΑΞΗ ΚΑΡ/ΣΥΝΑ/
ΤΗΣ ΔΙΕΥΘΥΝΤΗΣ ΔΑΣΩΝ
ΔΩΔΕΚΑΝΗΣΟΥ

ΣΥΝΤΕΤΑΓΜΕΝΕΣ ΚΟΡΥΦΩΝ ΑΓΡΟΤΕΜΑΧΙΟΥ

Σημείο	Σχόλιο	X	Z	Y
1		790293.85	3933529.10	14.62
2		790292.96	3933530.65	14.55
3		790290.40	3933539.31	14.48
4		790292.36	3933553.68	13.83
5		790310.20	3933556.44	13.30
6		790327.73	3933558.75	12.84
7		790345.64	3933561.08	12.21
8		790366.15	3933563.81	12.16
9		790370.34	3933559.56	11.72
10		790370.52	3933558.82	11.72
11		790370.77	3933557.78	11.67
12		790371.32	3933551.30	11.75
13		790370.96	3933546.69	11.83
14		790370.49	3933540.62	12.02
15		790366.09	3933540.66	11.98
16		790357.96	3933538.12	12.00
17		790356.70	3933538.51	11.65
18		790351.73	3933540.50	11.99
19		790344.89	3933540.58	12.19
20		790336.71	3933540.47	12.71
21		790329.06	3933539.37	13.17
22		790319.55	3933537.57	13.62
23		790310.87	3933535.43	13.78

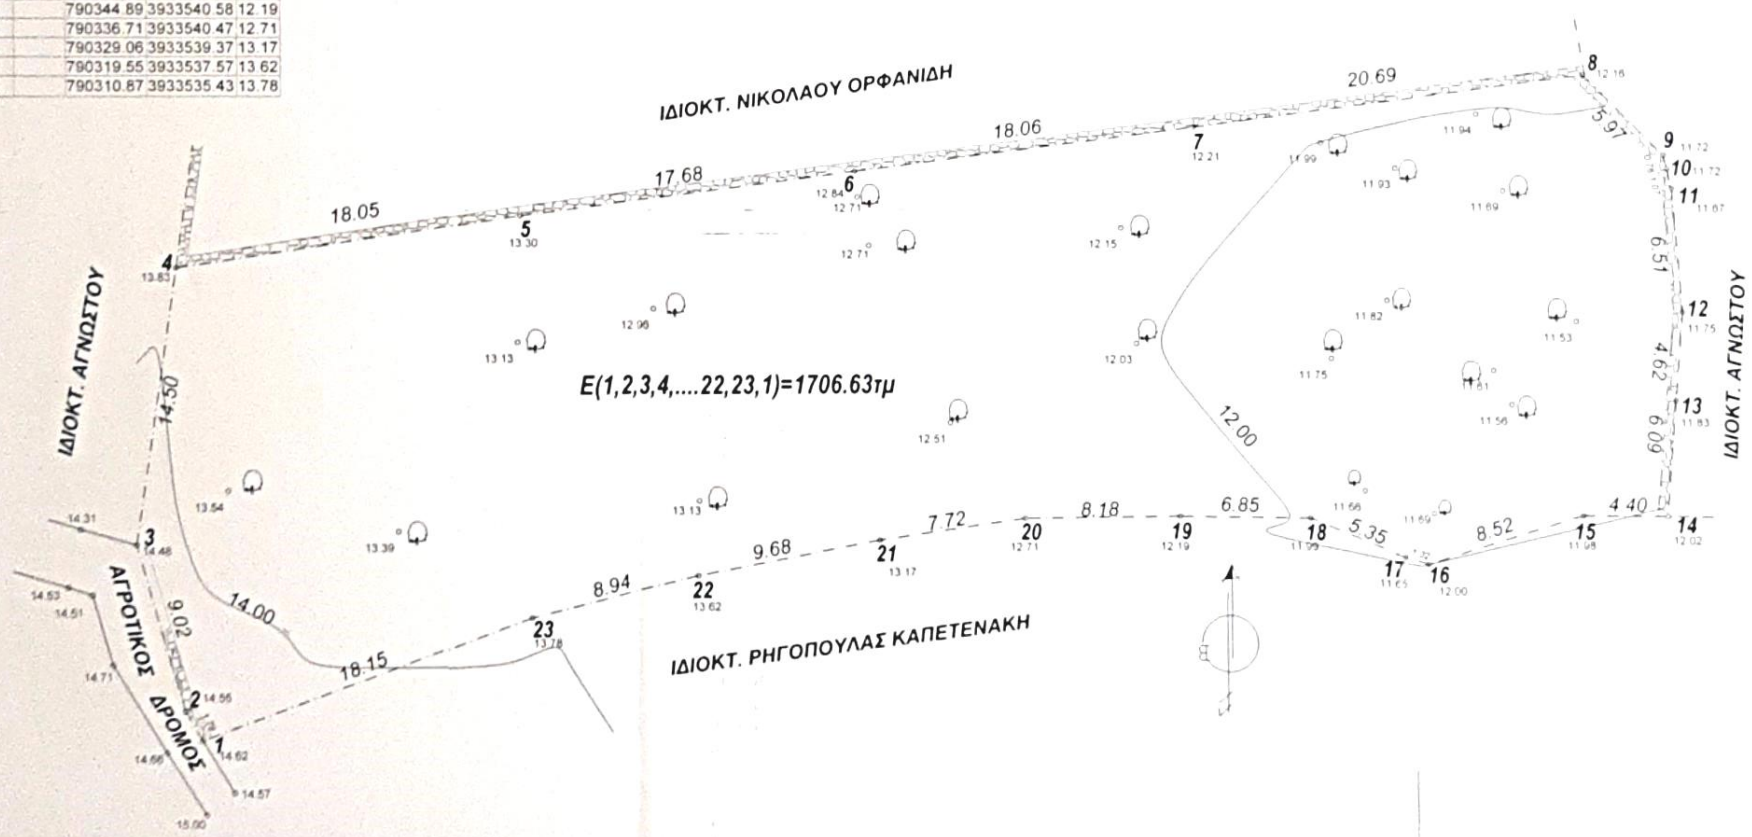

ΤΕΧΝΙΚΟ ΓΡΑΦΕΙΟ

ΧΡΗΣΤΟΣ Α. ΚΑΤΣΑΝΗΣ
ΑΝΝΑ Χ. ΚΑΤΣΑΝΗ
ΠΟΛΙΤΙΚΟΙ ΜΗΧΑΝΙΚΟΙ

ΚΑΡΠΑΘΟΣ τηλ. 22450 22551
annakatsani@msn.com
e-mail katsanisx@yahoo.gr

ΕΡΓΟΔΟΤΗΣ
ΠΑΤΡΑ ΜΑΡΙΑ

ΕΡΓΟ
ΑΠΟΤΥΠΩΣΗ ΑΓΡΟΤΕΜΑΧΙΟΥ

ΘΕΣΗ
"ΚΥΡΑ ΠΑΝΑΓΙΑ" ΠΗΓΑΔΙΩΝ ΔΗΜΟΥ ΚΑΡΠΑΘΟΥ

ΜΕΛΕΤΗΤΗΣ
ΑΝΝΑ ΚΑΤΣΑΝΗ

ΘΕΜΑ ΣΧΕΔΙΟΥ
ΤΟΠΟΓΡΑΦΙΚΟ

ΗΜΕΡΟΜΗΝΙΑ ΦΕΒΡΟΤΑΡΙΟΣ 2022

ΕΓΚΡΙΘΗΚΕ ΥΠΗΡΕΣΙΑΚΕ ΡΟΔΟΥ 21/9/2022 ΠΑΝΤΕΛΗΣΙΩΝ

ΑΡΙΘΜΟΣ ΣΧΕΔΙΟΥ
Τ1

ΚΛΙΜΑΚΑ
1:200

Ο ΣΥΝΤΑΞΑΣ