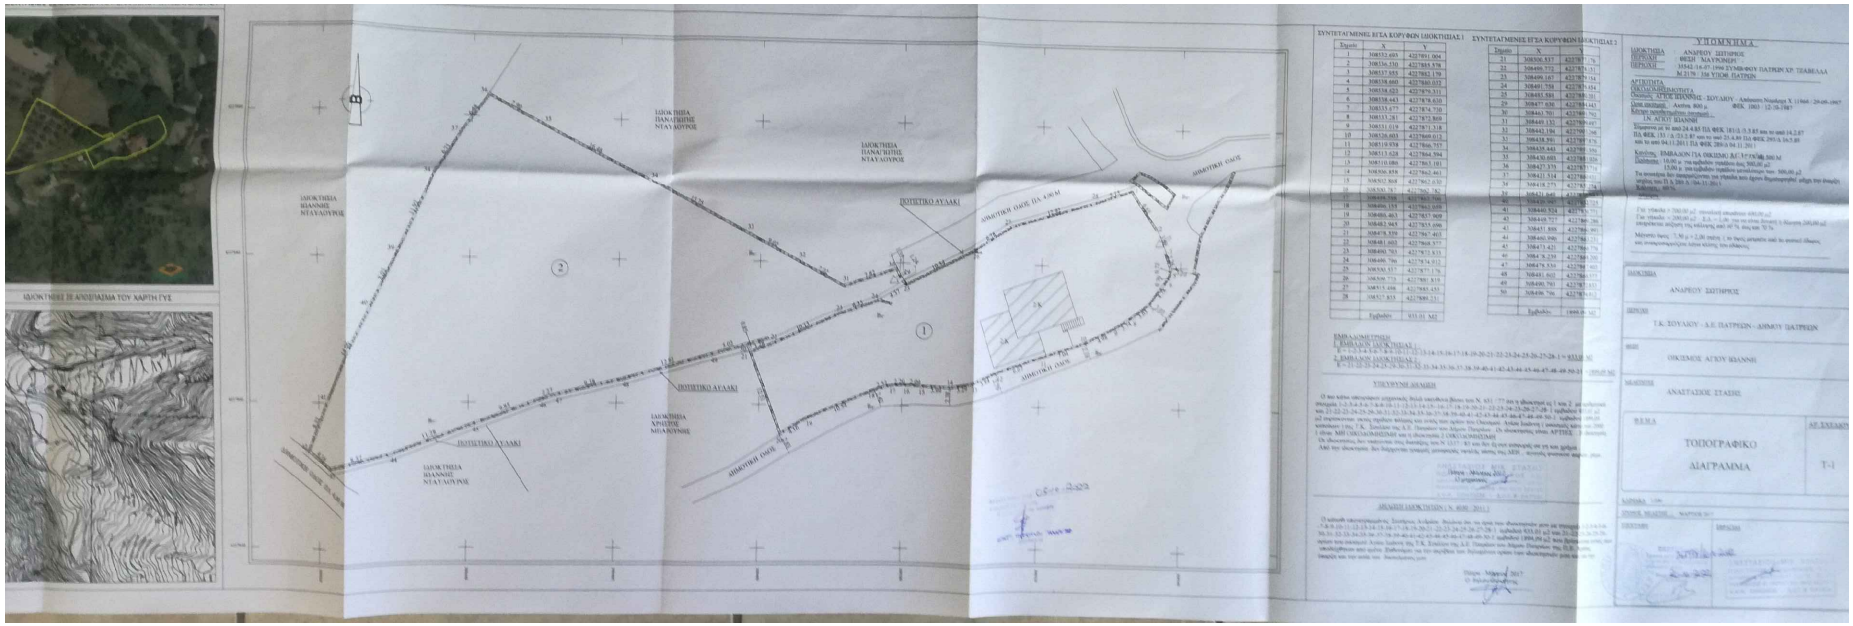
ΙΔΙΟΚΤΗΣΙΕΣ ΣΕ ΑΠΟΣΠΑΣΜΑ ΤΟΥ ΧΑΡΤΗ ΓΥΣ
ΙΔΙΟΚΤΗΣΙΑ ΙΩΑΝΝΗΣ ΝΤΑΥΛΟΥΡΟΣ
ΙΔΙΟΚΤΗΣΙΑ ΠΑΝΑΓΙΩΤΗΣ ΝΤΑΥΛΟΥΡΟΣ
ΠΟΤΙΣΤΙΚΟ ΑΥΛΑΚΙ
ΔΗΜΟΤΙΚΗ ΟΔΟΣ ΠΑ 4.00 Μ
ΔΗΜΟΤΙΚΗ ΟΔΟΣ
ΙΔΙΟΚΤΗΣΙΑ ΧΡΗΣΤΟΣ ΜΠΑΛΑΟΥΝΗΣ
ΣΥΝΤΕΤΑΓΜΕΝΕΣ ΕΓΣΑ ΚΟΡΥΦΩΝ ΙΔΙΟΚΤΗΣΙΑΣ 1
ΣΥΝΤΕΤΑΓΜΕΝΕΣ ΕΓΣΑ ΚΟΡΥΦΩΝ ΙΔΙΟΚΤΗΣΙΑΣ 2
ΥΠΟΜΝΗΜΑ
ΤΟΠΟΓΡΑΦΙΚΟ ΔΙΑΓΡΑΜΜΑ
Τ-1