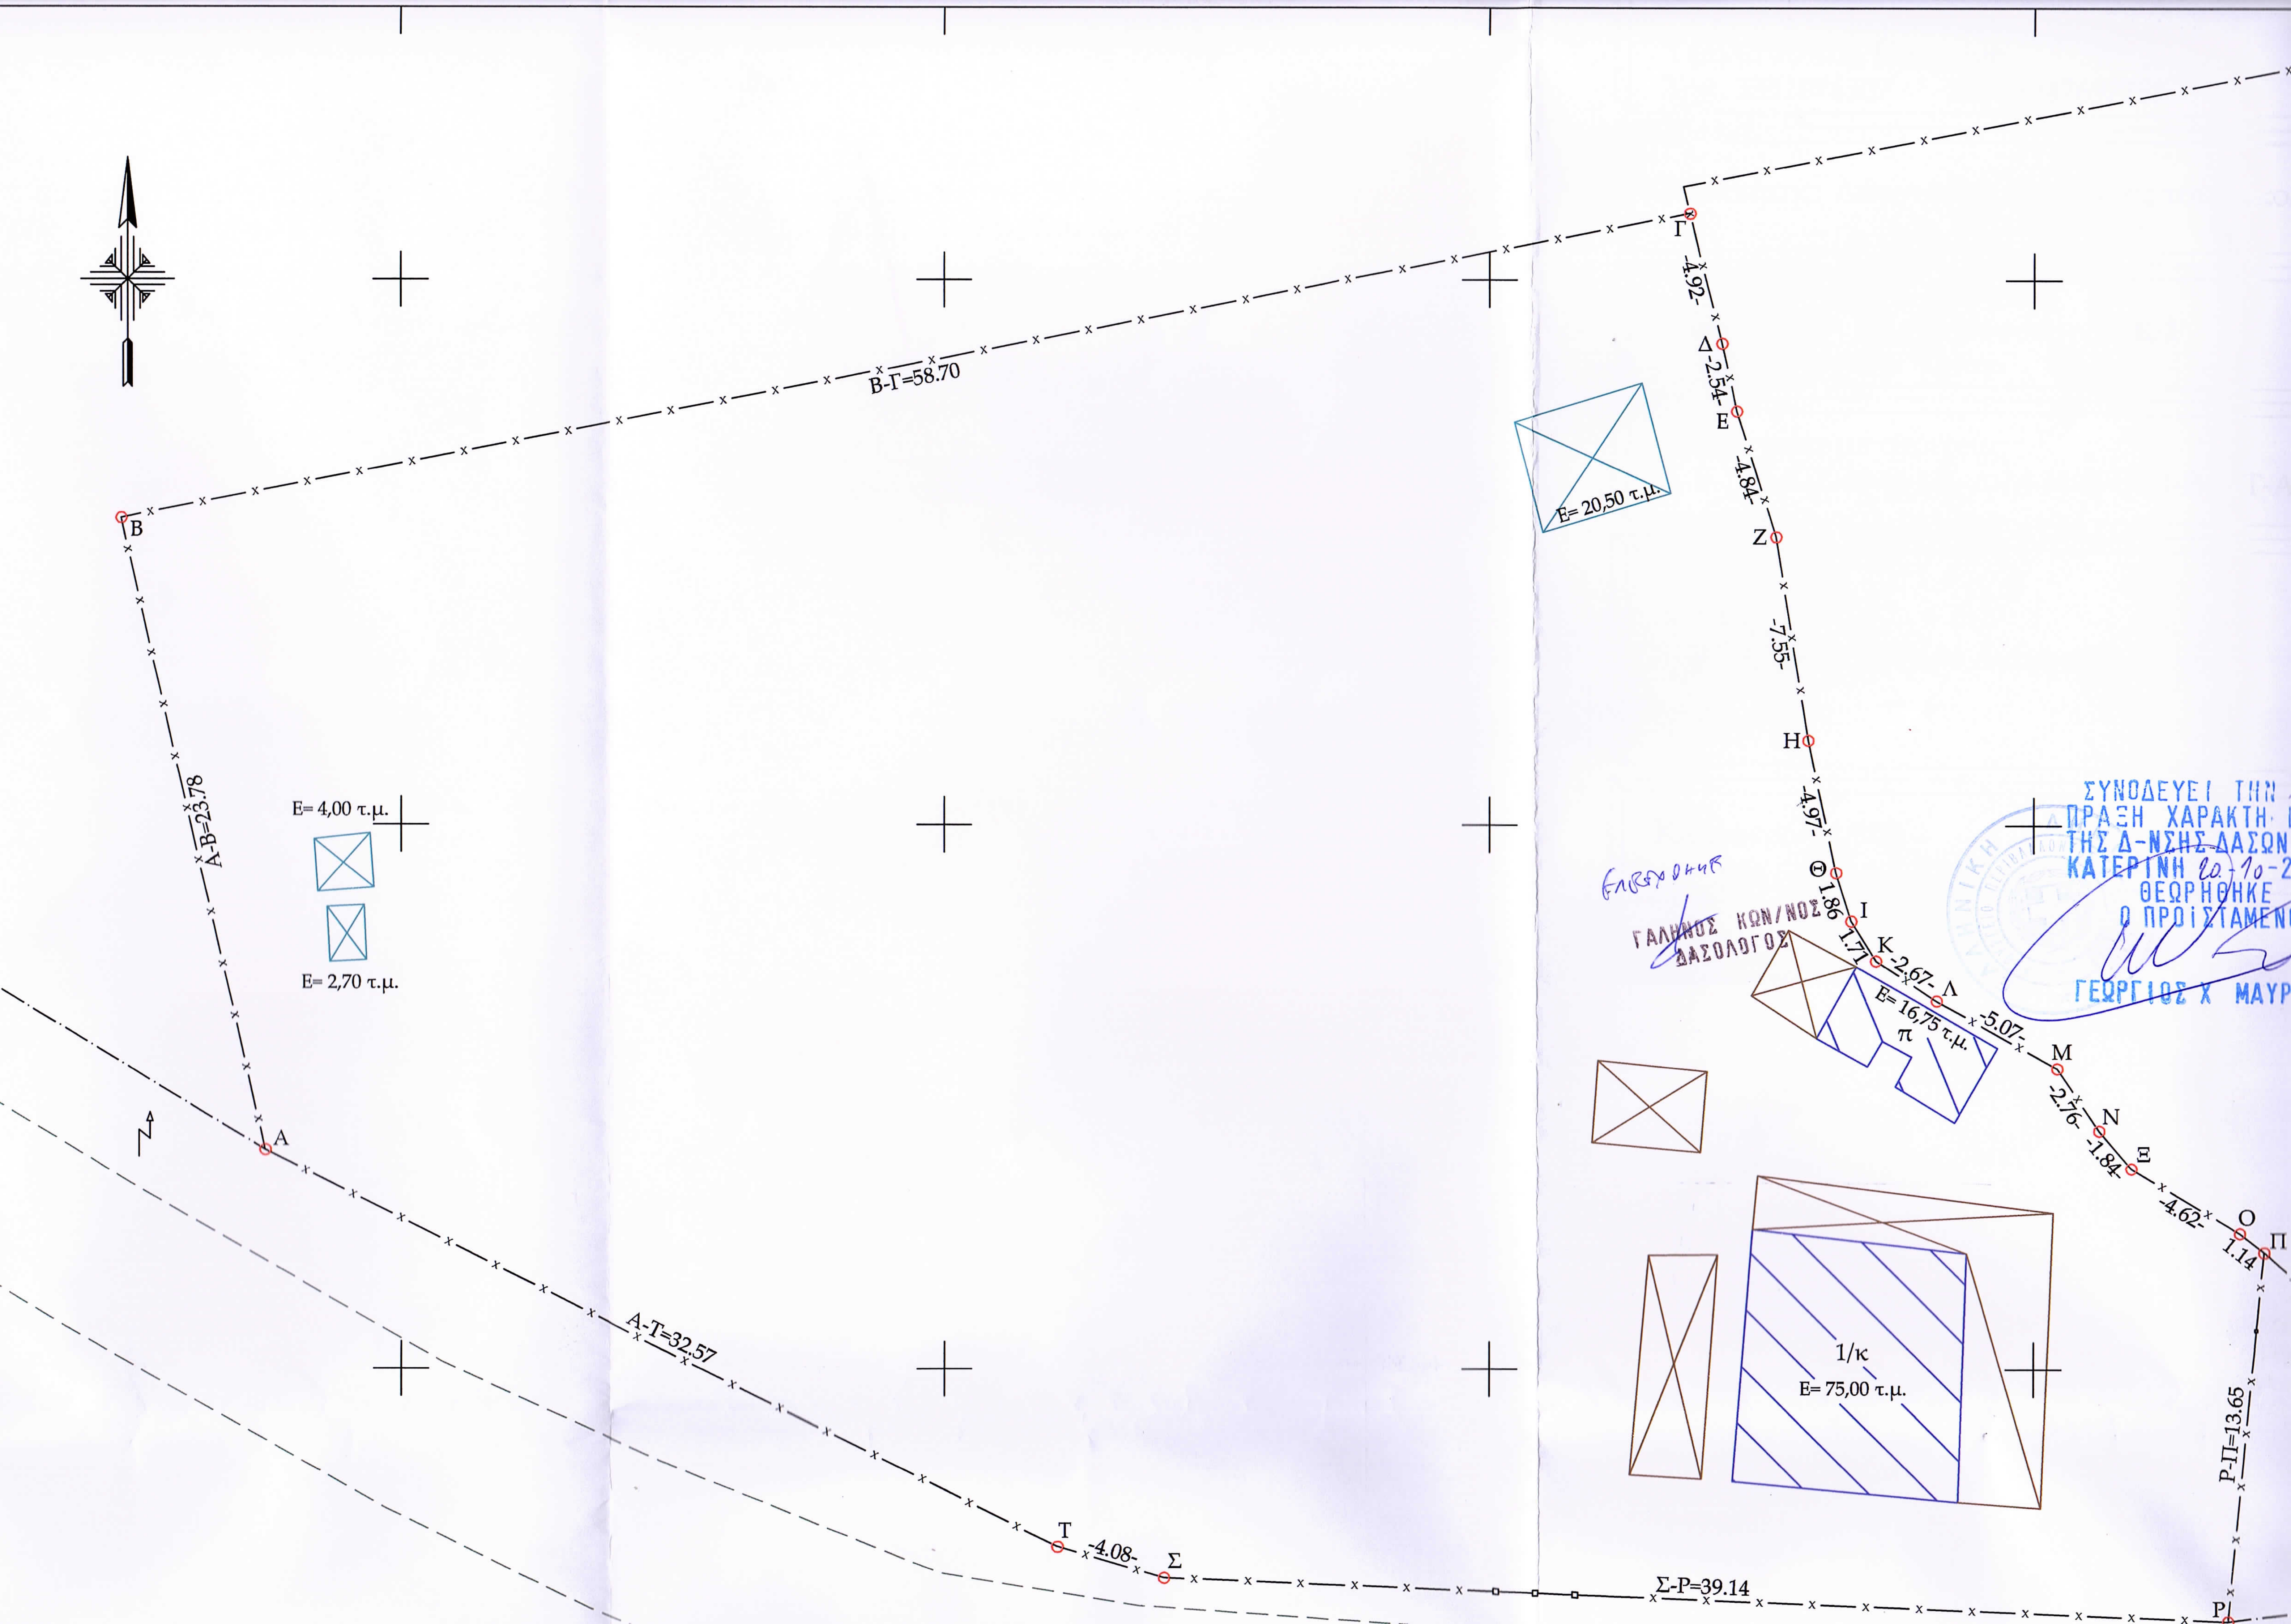
B-Γ=58.70
A-B=23.78
A-T=32.57
Σ-P=39.14
P-Π=13.65
A
B
Γ
Δ
E
Z
H
Θ
I
K
Λ
M
N
Ξ
O
Π
P
Σ
T
-4.92-
-2.54-
-4.84-
-7.55-
-4.97-
1.86
1.71
-2.67-
-5.07-
-2.76-
-1.84-
-4.62-
1.14
-4.08-
E= 20,50 τ.μ.
E= 4,00 τ.μ.
E= 2,70 τ.μ.
E= 16,75 τ.μ.
π
1/κ
E= 75,00 τ.μ.

Ελέγχθηκε

ΓΑΛΗΝΟΣ ΚΩΝ/ΝΟΣ
ΔΑΣΟΛΟΓΟΣ

ΣΥΝΟΔΕΥΕΙ ΤΗΝ
ΠΡΑΞΗ ΧΑΡΑΚΤΗ
ΤΗΣ Δ-ΝΣΗΣ ΔΑΣΩΝ
ΚΑΤΕΡΙΝΗ 20-10-2
ΘΕΩΡΗΘΗΚΕ
Ο ΠΡΟΪΣΤΑΜΕΝ
ΓΕΩΡΓΙΟΣ Χ. ΜΑΥΡ