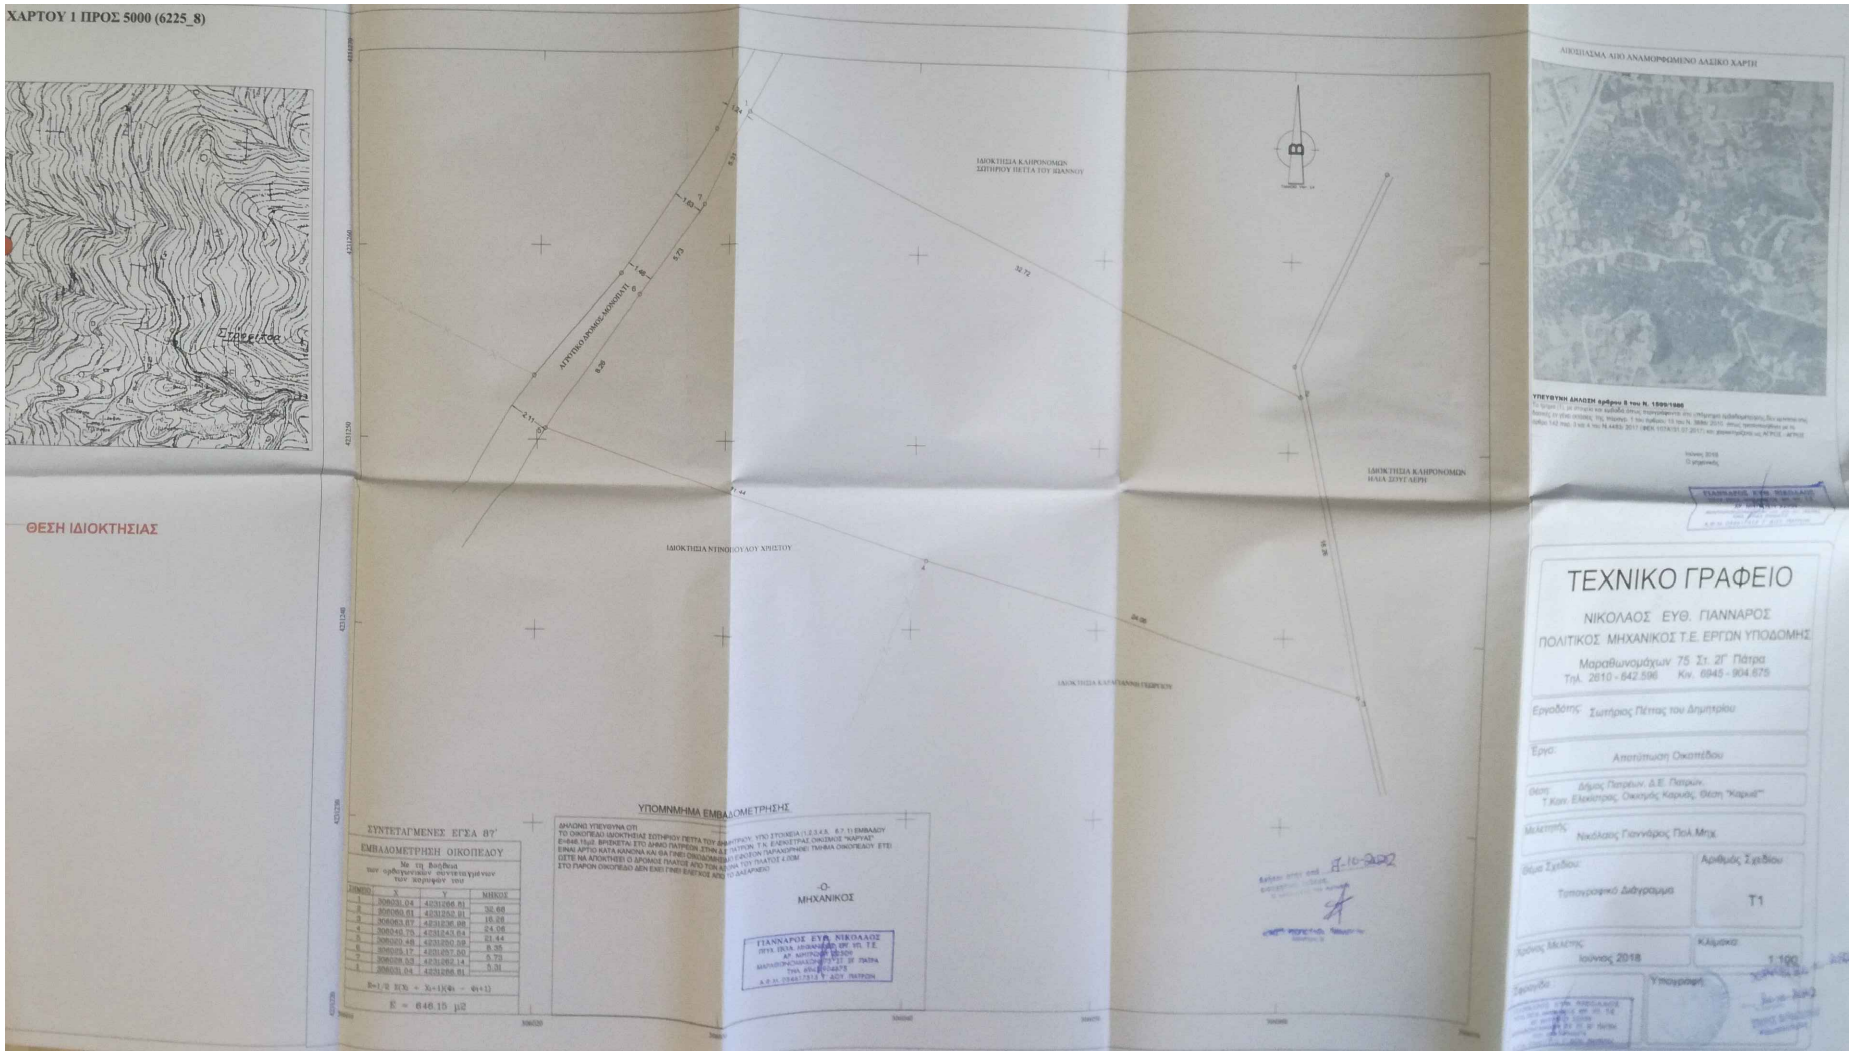
ΧΑΡΤΟΥ 1 ΠΡΟΣ 5000 (6225_8)
ΘΕΣΗ ΙΔΙΟΚΤΗΣΙΑΣ
ΙΔΙΟΚΤΗΣΙΑ ΚΛΗΡΟΝΟΜΩΝ ΣΩΤΗΡΙΟΥ ΠΕΤΤΑ ΤΟΥ ΙΩΑΝΝΟΥ
ΙΔΙΟΚΤΗΣΙΑ ΚΛΗΡΟΝΟΜΩΝ ΗΛΙΑ ΣΟΥΓΛΕΡΗ
ΙΔΙΟΚΤΗΣΙΑ ΝΤΙΝΟΠΟΥΛΟΥ ΧΡΗΣΤΟΥ
ΙΔΙΟΚΤΗΣΙΑ ΚΑΡΑΓΙΑΝΝΗ ΓΕΩΡΓΙΟΥ
ΑΠΟΣΠΑΣΜΑ ΑΠΟ ΑΝΑΜΟΡΦΩΜΕΝΟ ΔΑΣΙΚΟ ΧΑΡΤΗ
ΥΠΕΥΘΥΝΗ ΔΗΛΩΣΗ ΑΡΘΡΟΥ 8 του Ν. 1599/1986
ΤΕΧΝΙΚΟ ΓΡΑΦΕΙΟ
ΝΙΚΟΛΑΟΣ ΕΥΘ. ΓΙΑΝΝΑΡΟΣ
ΠΟΛΙΤΙΚΟΣ ΜΗΧΑΝΙΚΟΣ Τ.Ε. ΕΡΓΩΝ ΥΠΟΔΟΜΗΣ
Μαραθωνομάχων 75 Στ. 2Γ Πάτρα
Τηλ. 2610 - 642.596 Κιν. 6945 - 904.675
Εργοδότης: Σωτήριος Πέττας του Δημητρίου
Έργο: Αποτύπωση Οικοπέδου
Θέση: Δήμος Πατρέων, Δ.Ε. Πατρών, Τ.Κοιν. Ελεκίστρας, Οικισμός Καρυάς, Θέση "Καρυά"
Μελετητής: Νικόλαος Γιαννάρος Πολ.Μηχ.
Θέμα Σχεδίου: Τοπογραφικό Διάγραμμα
Αριθμός Σχεδίου: Τ1
Χρόνος Μελέτης: Ιούνιος 2018
Κλίμακα: 1:100
Σφραγίδα
Υπογραφή
ΥΠΟΜΝΜΗΜΑ ΕΜΒΑΔΟΜΕΤΡΗΣΗΣ
ΣΥΝΤΕΤΑΓΜΕΝΕΣ ΕΓΣΑ 87'
ΕΜΒΑΔΟΜΕΤΡΗΣΗ ΟΙΚΟΠΕΔΟΥ
Με τη διοίδεια των ορθογωνικών συντεταγμένων των κορυφών του
ΣΗΜΕΙΟ | X | Y | ΜΗΚΟΣ
1 | 306031.04 | 4231266.81 | 32.66
2 | 306060.61 | 4231252.91 | 16.26
3 | 306063.67 | 4231236.98 | 24.06
4 | 306040.75 | 4231243.64 | 21.44
5 | 306020.48 | 4231250.59 | 8.35
6 | 306025.17 | 4231257.50 | 5.73
7 | 306028.53 | 4231262.14 | 5.31
1 | 306031.04 | 4231266.81
E = 646.15 μ2
ΜΗΧΑΝΙΚΟΣ
ΓΙΑΝΝΑΡΟΣ ΕΥΘ. ΝΙΚΟΛΑΟΣ