


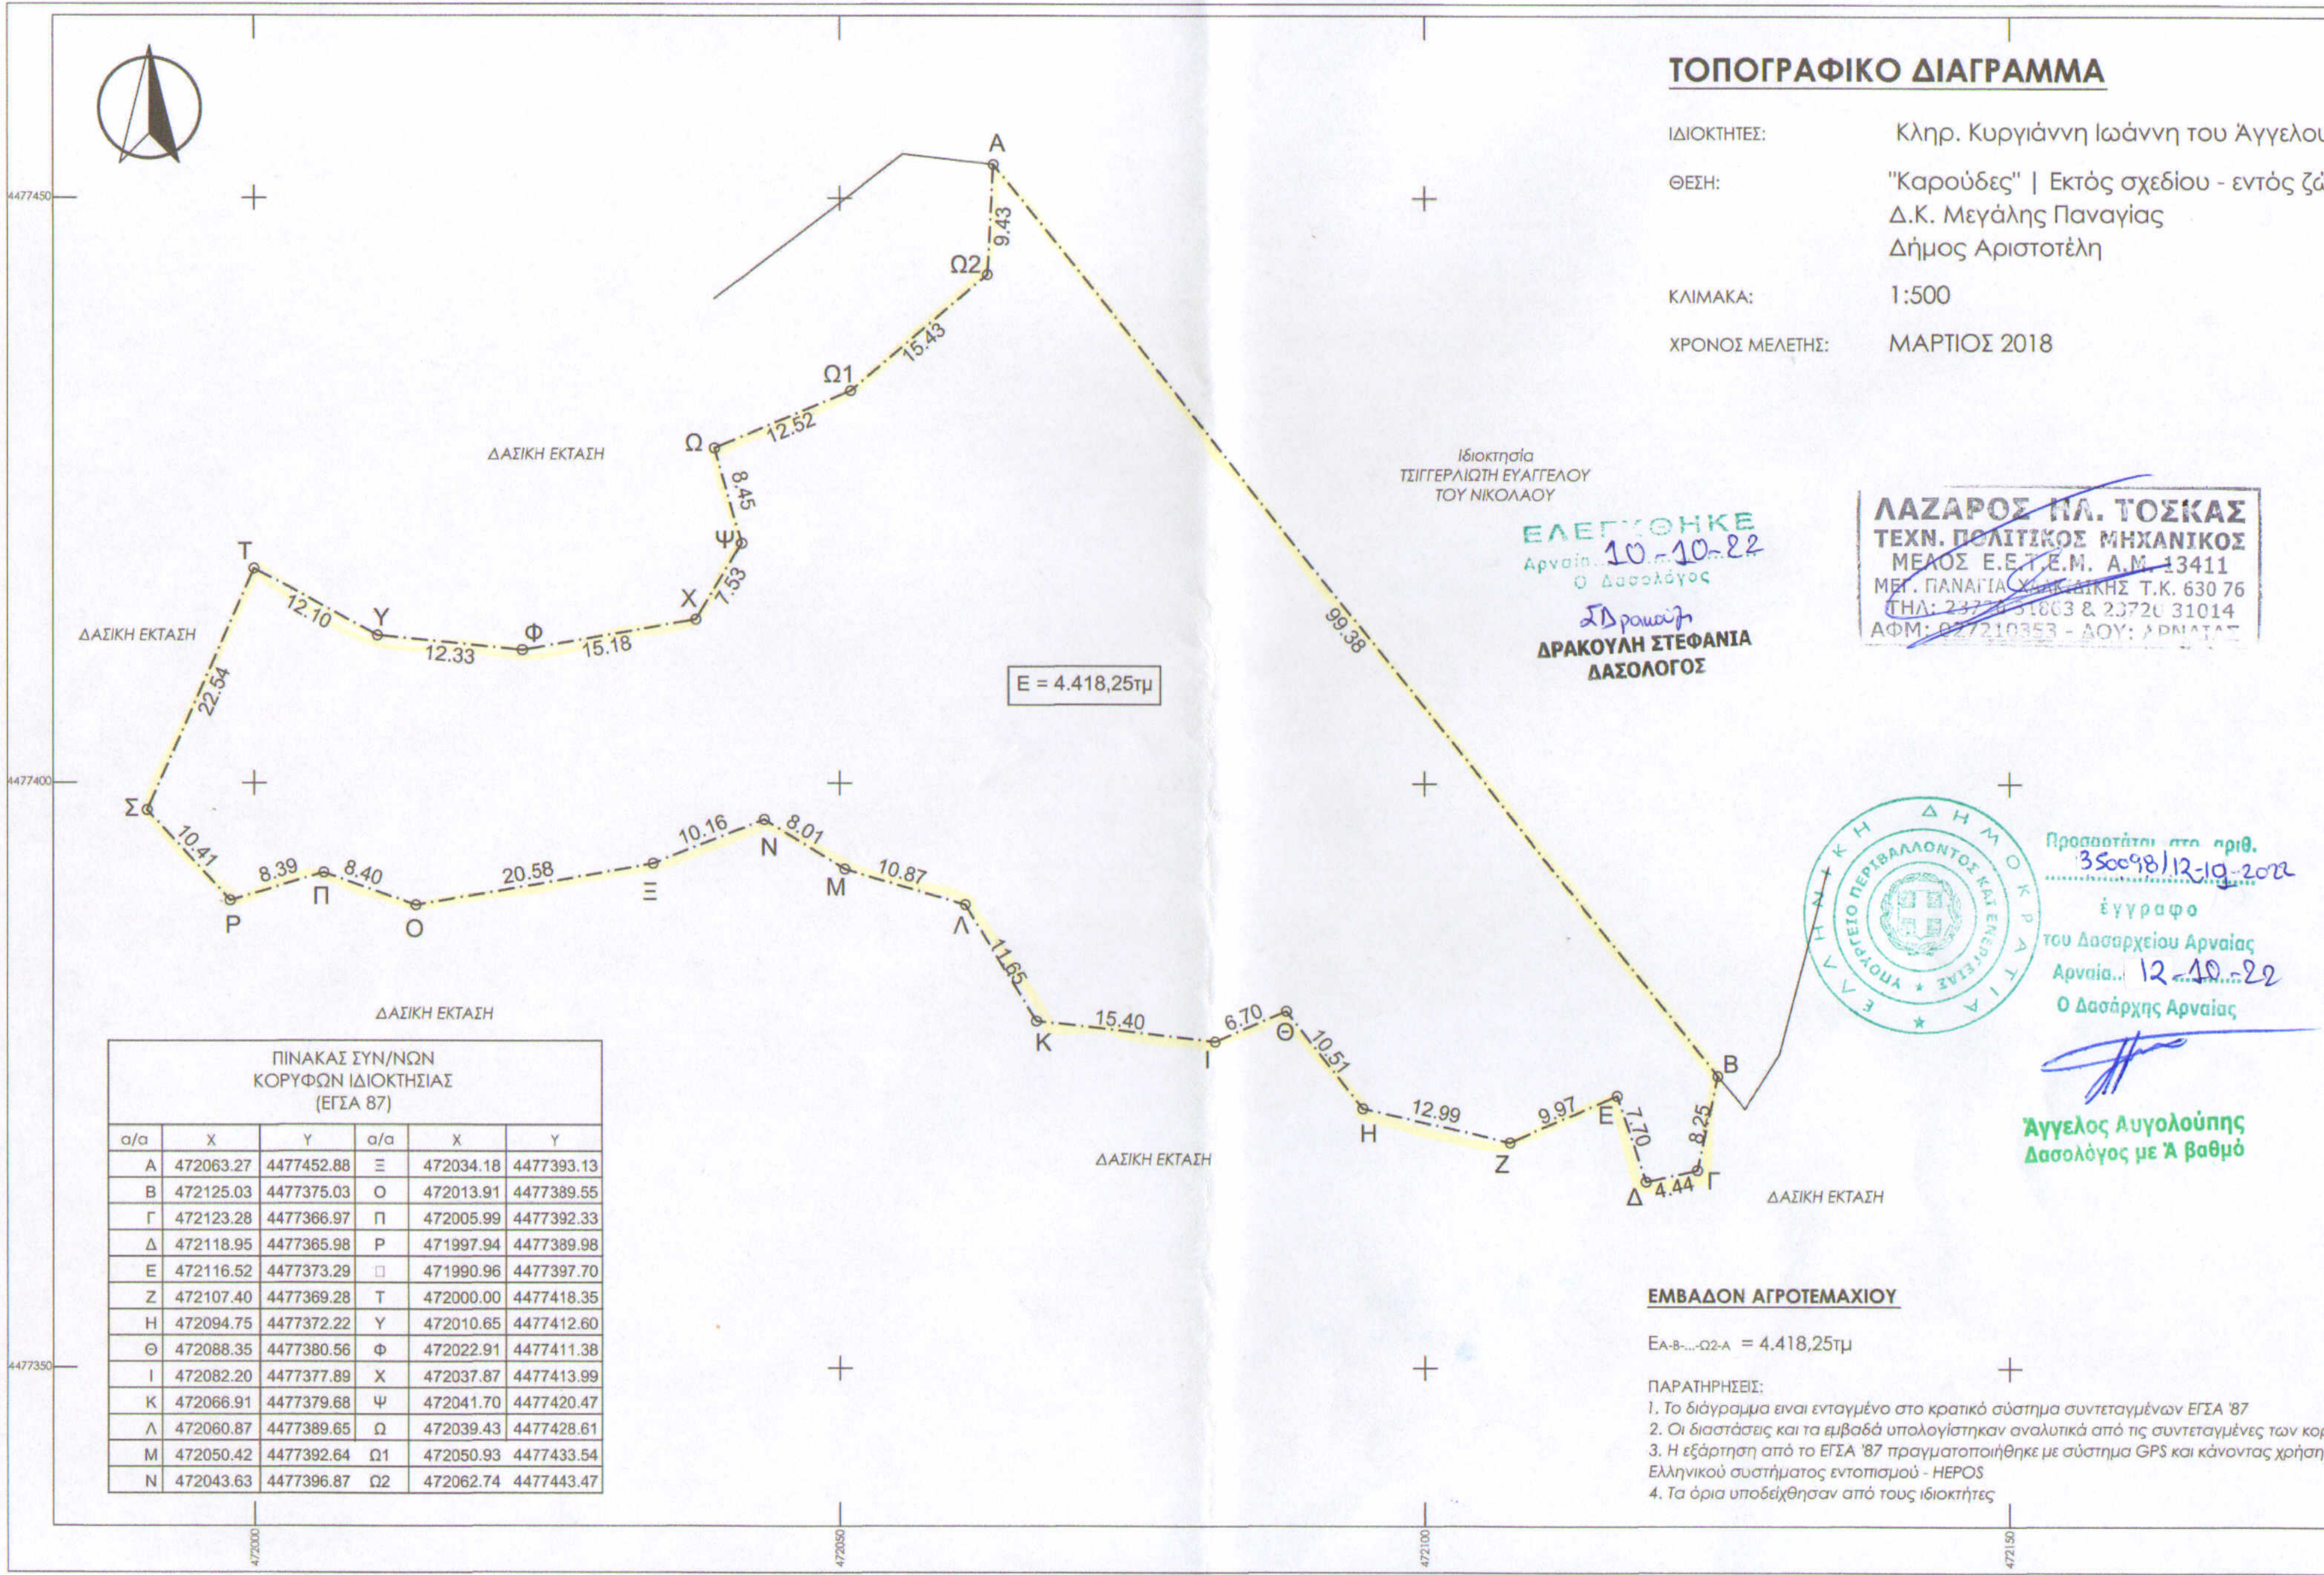

# ΤΟΠΟΓΡΑΦΙΚΟ ΔΙΑΓΡΑΜΜΑ

ΙΔΙΟΚΤΗΤΕΣ: Κληρ. Κυργιάννη Ιωάννη του Άγγελου  
 ΘΕΣΗ: "Καρούδες" | Εκτός σχεδίου - εντός ζώνης  
 Δ.Κ. Μεγάλης Παναγίας  
 Δήμος Αριστοτέλη  
 ΚΛΙΜΑΚΑ: 1:500  
 ΧΡΟΝΟΣ ΜΕΛΕΤΗΣ: ΜΑΡΤΙΟΣ 2018



Ιδιοκτησία  
 ΤΣΙΓΓΕΡΛΙΩΤΗ ΕΥΑΓΓΕΛΟΥ  
 ΤΟΥ ΝΙΚΟΛΑΟΥ

**ΕΛΕΓΧΘΗΚΕ**  
 Αρναία 10-10-22  
 Ο Δασολόγος  
 Δ. Βραυκή  
**ΔΡΑΚΟΥΛΗ ΣΤΕΦΑΝΙΑ**  
 ΔΑΣΟΛΟΓΟΣ

**ΛΑΖΑΡΟΣ ΗΛ. ΤΟΣΚΑΣ**  
 ΤΕΧΝ. ΠΟΛΙΤΙΚΟΣ ΜΗΧΑΝΙΚΟΣ  
 ΜΕΛΟΣ Ε.Ε.Τ.Ε.Μ. Α.Μ. 13411  
 ΜΕΓ. ΠΑΝΑΓΙΑ ΧΑΛΚΙΔΙΚΗΣ Τ.Κ. 630 76  
 ΤΗΛ: 23720 31803 & 23720 31014  
 ΑΦΜ: 027210353 - ΔΟΥ: ΑΡΝΑΙΑΣ

E = 4.418,25τμ



Προσαρτάται στο αριθ.  
 350098/12-10-2012  
 έγγραφο  
 του Δασαρχείου Αρναίας  
 Αρναία 12-10-22  
 Ο Δασάρχης Αρναίας

**Άγγελος Αυγολούπης**  
 Δασολόγος με Α βαθμό

ΠΙΝΑΚΑΣ ΣΥΝ/ΝΩΝ  
 ΚΟΡΥΦΩΝ ΙΔΙΟΚΤΗΣΙΑΣ  
 (ΕΓΣΑ 87)

α/α	X	Y	α/α	X	Y
A	472063.27	4477452.88	Ξ	472034.18	4477393.13
B	472125.03	4477375.03	Ο	472013.91	4477389.55
Γ	472123.28	4477366.97	Π	472005.99	4477392.33
Δ	472118.95	4477365.98	Ρ	471997.94	4477389.98
Ε	472116.52	4477373.29	Ϛ	471990.96	4477397.70
Z	472107.40	4477369.28	T	472000.00	4477418.35
H	472094.75	4477372.22	Y	472010.65	4477412.60
Θ	472088.35	4477380.56	Φ	472022.91	4477411.38
I	472082.20	4477377.89	X	472037.87	4477413.99
K	472066.91	4477379.68	Ψ	472041.70	4477420.47
Λ	472060.87	4477389.65	Ω	472039.43	4477428.61
M	472050.42	4477392.64	Ω1	472050.93	4477433.54
N	472043.63	4477396.87	Ω2	472062.74	4477443.47

## ΕΜΒΑΔΟΝ ΑΓΡΟΤΕΜΑΧΙΟΥ

ΕΑ-Β-...-Ω2-Α = 4.418,25τμ

### ΠΑΡΑΤΗΡΗΣΕΙΣ:

1. Το διάγραμμα είναι ενταγμένο στο κρατικό σύστημα συντεταγμένων ΕΓΣΑ '87
2. Οι διαστάσεις και τα εμβαδά υπολογίστηκαν αναλυτικά από τις συντεταγμένες των κορυφών
3. Η εξάρτηση από το ΕΓΣΑ '87 πραγματοποιήθηκε με σύστημα GPS και κάνοντας χρήση του Ελληνικού συστήματος εντοπισμού - HEPOS
4. Τα όρια υποδείχθηκαν από τους ιδιοκτήτες