

ΥΠΟΜΝΗΜΑ

- ΕΜΒΛΑΔΟΝ ΙΔΙΟΚΤΗΣΙΑΣ: Ε(1.2.3.4.5.6.7.8.9.10.11.1.) = 275.80 Μ2

- ΕΜΒΛΑΔΟΝ ΥΦΙΣΤΑΜΕΝΩΝ ΚΤΙΣΜΑΤΩΝ:

- Εμβλδών ισόγειας κατοικίας : 78,36 Μ2
- Εμβλδών στεγάστρου κατοικίας : 25,07 Μ2

- ΟΡΟΙ ΔΟΜΗΣΗΣ: 1) Π.Δ. ΤΗΣ 24 / 31.5.1985 ΦΕΚ 270 Δ' &
2) Π.Δ. ΤΗΣ 3.9.1993 "Περί καθορισμού ορίων Ζ.Ο.Ε. Ν. Ηλείας"
ΦΕΚ 1161 Δ (ΖΩΝΗ Α1)

- Αρτότης : 4000 Μ2



- ΤΙΤΛΟΙ ΙΔΙΟΚΤΗΣΙΑΣ: Χαρακτήρας πλέον της εικοσιπενταετίας

- ΔΗΛΩΣΗ ΥΠΟΔΕΙΞΗΣ ΟΡΙΩΝ :

Ο κάτωθι υπογεγραμμένος Νικόλαος Κολλιάτσουλος του Αναστασίου Δηλώνει ότι τα όρια της ιδιοκτησίας, που περιγράφεται με τα στοιχεία (1.2.3.4.5.6.7.8.9.10.11.), τα οποία εγώ υπέδειξα, είναι και τα ακριβή.

Ο Δηλών

Ιούνιος 2018

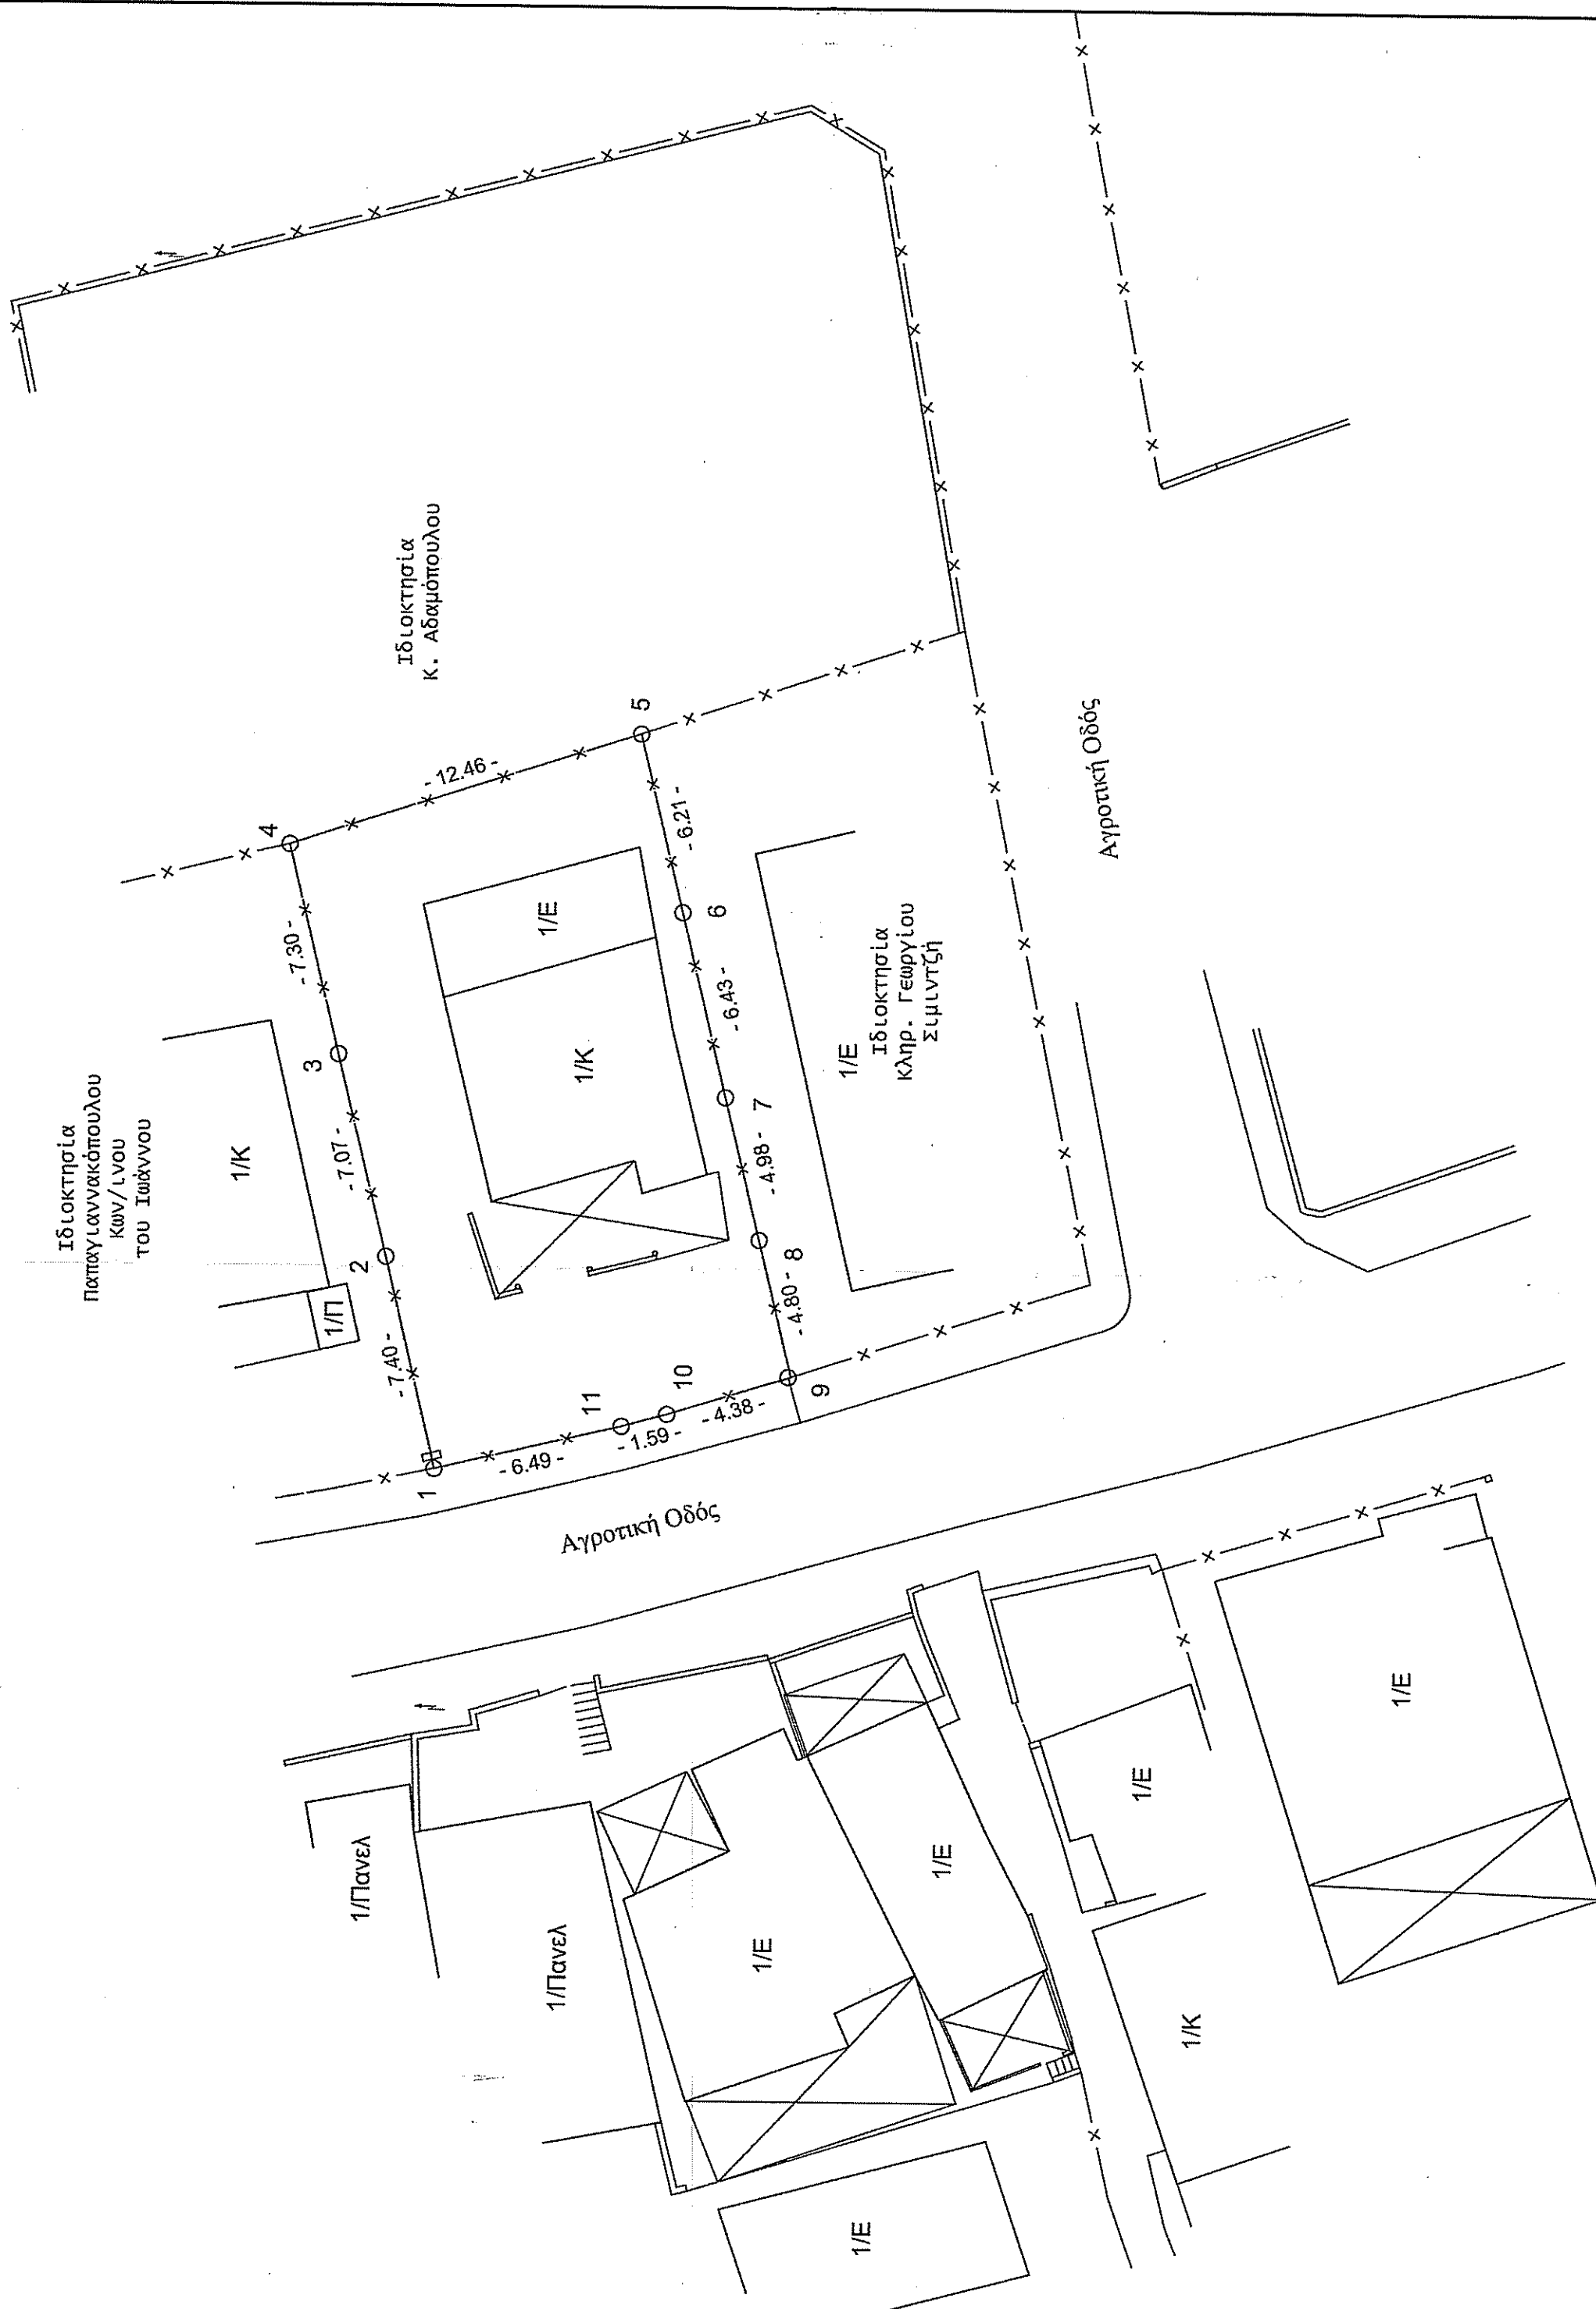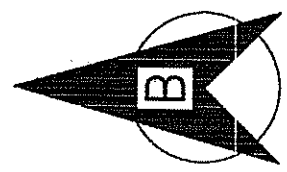

ΠΙΝΑΚΑΣ ΣΥΝΤΕΤΑΓΜΕΝΩΝ ΟΡΙΩΝ ΙΔΙΟΚΤΗΣΙΑΣ ΣΕ ΠΡΟΒΟΛΗ ΕΙΣΑ 87

01	X=262692.342	Y=4178419.420
02	X=262698.541	Y=4178421.134
03	X=262706.406	Y=4178422.810
04	X=262713.497	Y=4178424.533
05	X=262717.336	Y=4178412.677
06	X=262711.287	Y=4178411.211
07	X=262705.041	Y=4178408.704
08	X=262700.204	Y=4178406.517
09	X=262695.539	Y=4178407.382
10	X=262694.252	Y=4178411.573
11	X=262693.825	Y=4178413.104

Η εξέγερση από το ΕΙΣΑ 87 πραγματοποιήθηκε με παρατηρήσεις που διεξήχθησαν την 22/11/2017, με χρήση του σταθμού (0032) του Ιδιωτικού δικτύου SpatialNet της εταιρίας Metrica Α.Ε., με συντεταγμένες (X,Y,H)=(276051,203,4172917,631,31,191)

ΤΕΧΝΙΚΟ ΓΡΑΦΕΙΟ
ΔΗΜ. ΔΗΜΗΤΡΑΚΟΠΟΥΛΟΣ & ΣΥΝΕΡΓΑΤΕΣ

ΛΙΟΥΡΑΗ 5 - ΠΥΡΓΟΣ ΗΛΕΙΑΣ

ΤΗΛ. : 26210 26186
FAX : 26210 30807

ΕΡΓΟΔΟΤΗΣ: ΝΙΚΟΛΑΟΣ ΚΟΛΛΙΑΤΣΟΥΛΟΣ ΤΟΥ ΑΝΑΣΤΑΣΙΟΥ

ΕΡΓΟ: ΑΠΟΤΥΠΩΣΗ ΙΔΙΟΚΤΗΣΙΑΣ

ΘΕΣΗ: "ΠΟΥΡΝΑΡΙΗ ΨΑΦΟΛΑΚΚΑ" ΑΓΡ. ΠΕΡΙΟΧΗ ΑΓΙΟΥ ΗΛΙΑΣ
ΔΗΜΟΥ ΠΥΡΓΟΥ Π.Ε. ΗΛΕΙΑΣ

ΘΕΜΑ ΣΧΕΔΙΟΥ :

ΤΟΠΟΓΡΑΦΙΚΟ ΔΙΑΓΡΑΜΜΑ

Τ.Π.

ΚΛΙΜΑΚΑ : 1:200

ΧΡΟΝΟΣ ΕΚΠΟΝΗΣΗΣ : ΙΟΥΝΙΟΣ 2018

ΔΗΜΗΤΡΙΟΣ ΙΩΑΝ. ΔΗΜΗΤΡΑΚΟΠΟΥΛΟΣ
ΑΓΡ. ΤΟΠΟΓΡΑΦΟΣ ΜΗΧΑΝΙΚΟΣ Ε.Μ.Π.
Α.Μ.Τ.Ε.Ε. 22176 - Α.Φ.Μ. 017454585 Α.Δ.Υ. ΠΥΡΓΟΥ
ΛΙΟΥΡΑΗ 5 - ΤΗΛ. 0621 / 26.186 / 30807
ΠΥΡΓΟΣ ΗΛΕΙΑΣ

Ε.Ρ.Α.Ε.Η
Το παρόν τεχνικό διαγράμμα σύνταξε στο 313833 ημερ. 10-02 του 2018 του Αρ. 10-02
ΕΛΛΗΝΙΚΗ ΔΗΜΟΚΡΑΤΙΑ
ΥΠΟΥΡΓΕΙΟ ΠΑΙΔΕΙΑΣ, ΕΡΕΥΝΑΣ ΚΑΙ ΘΡΗΣΚΕΥΜΑΤΩΝ
ΕΓΚΛΗΤΗΡΙΟ
Δρ. Παναγιώτης Αλέξης
Δοσολόγος