


ΑΠΟΣΤΑΣΙΑ ΧΑΡΤΗ Ζ.Ο.Ε. Ν. ΗΛΕΙΑΣ
ΚΝΙΜΑΚΑ 1/25000

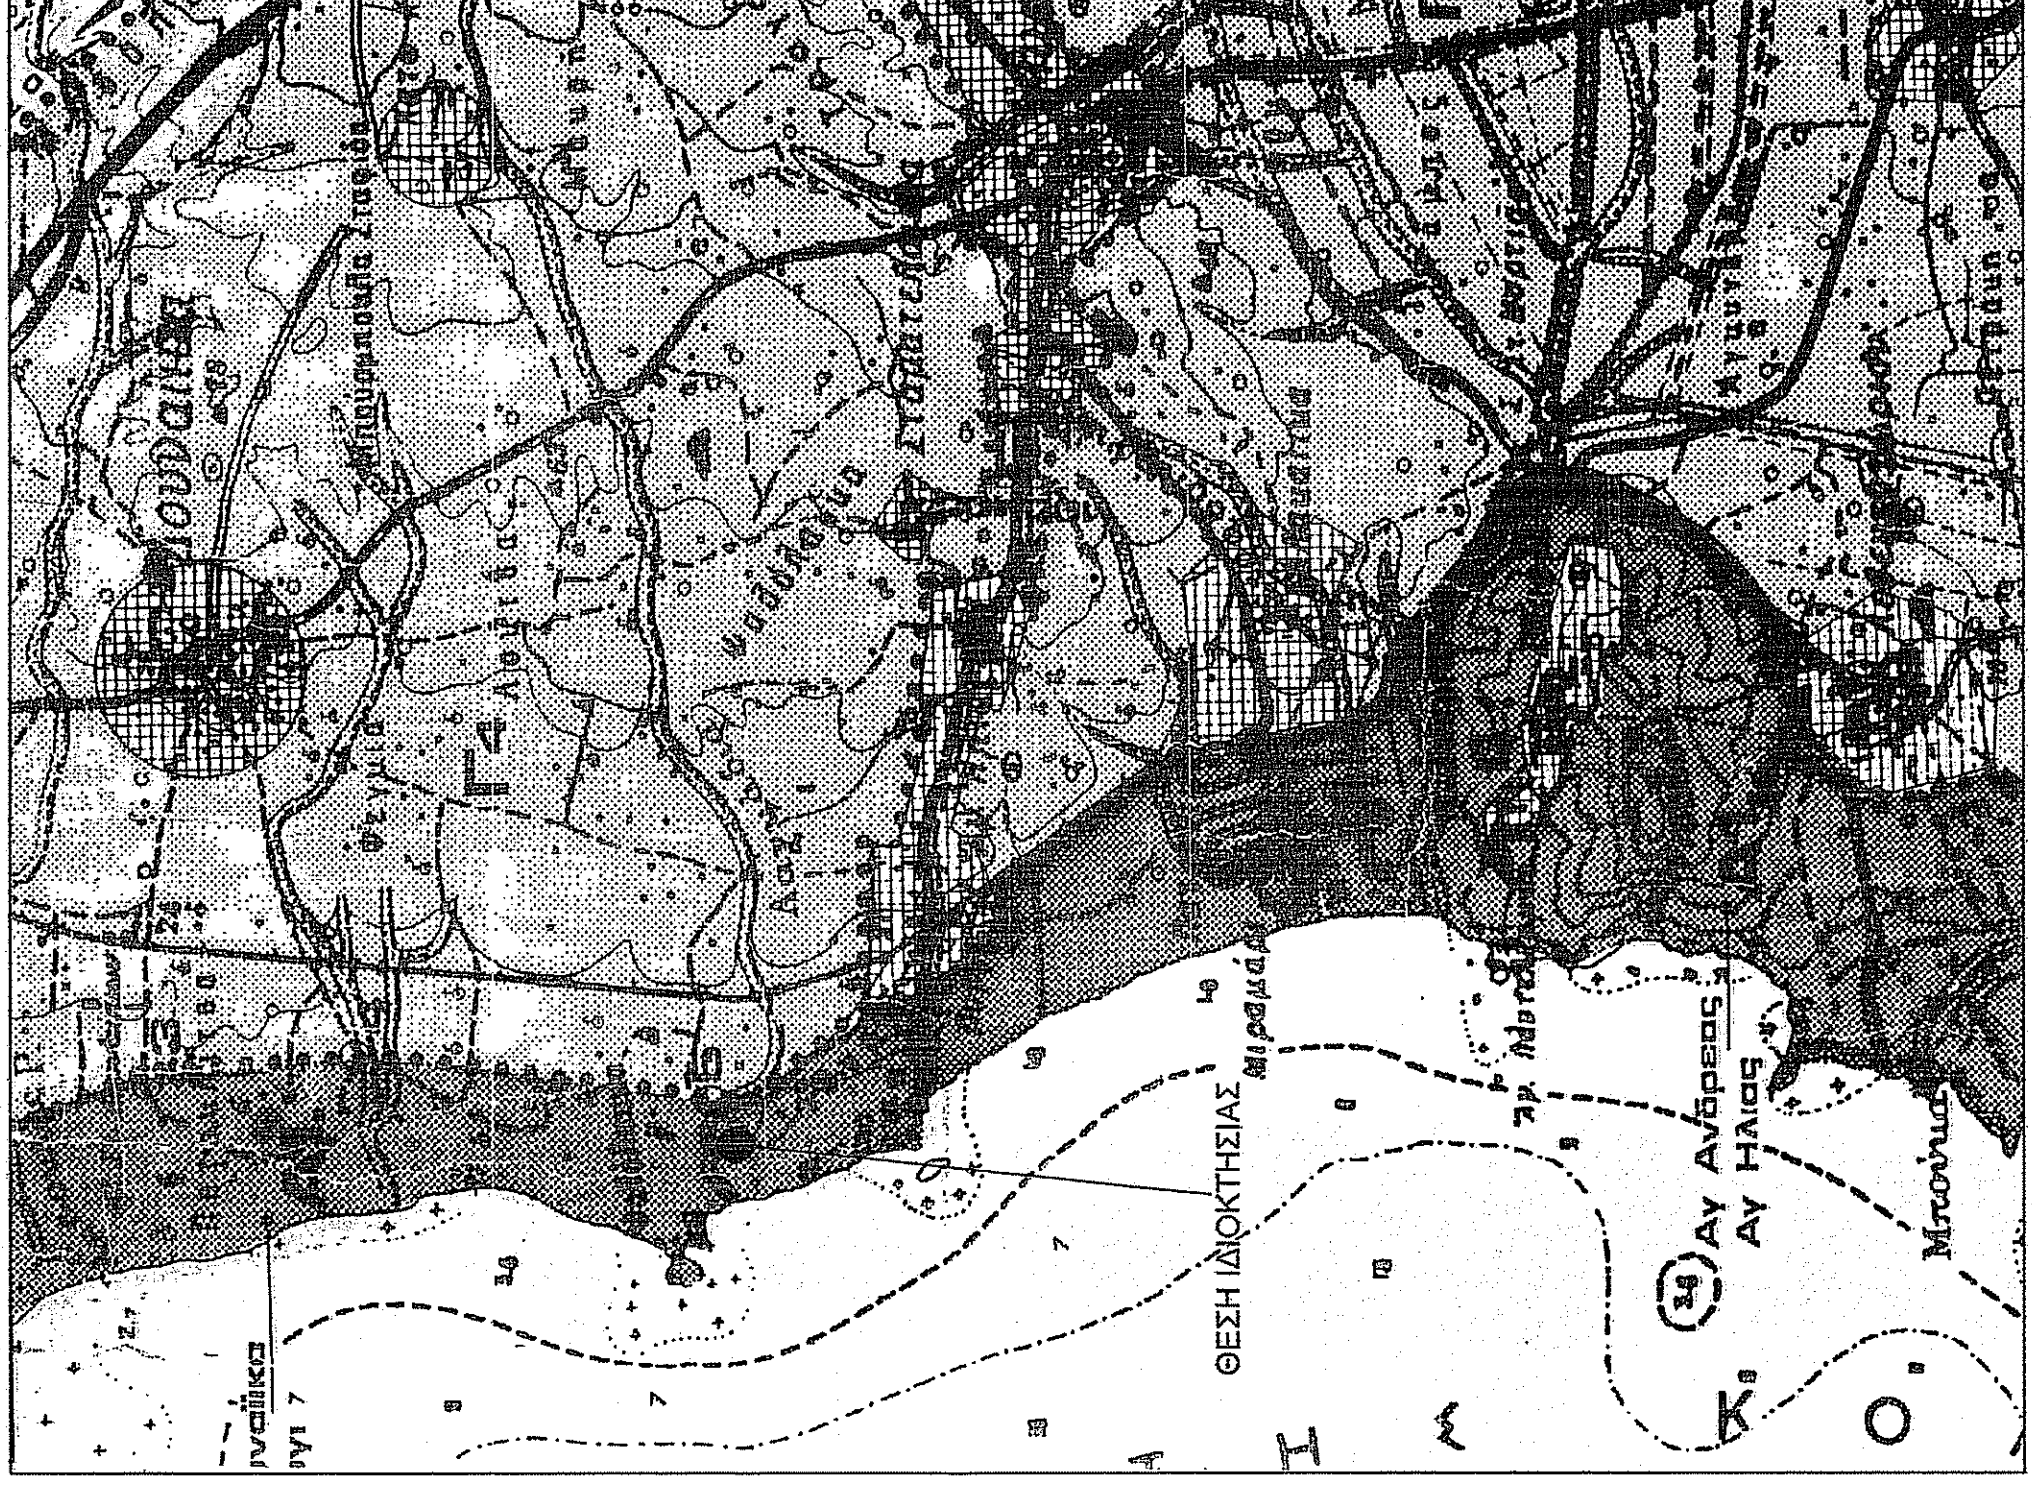

ΥΠΟΜΝΗΜΑ

- ΕΜΒΛΑΔΟΝ ΙΔΙΟΚΤΗΣΙΑΣ: $E(1.2.3.4.5.6.7.8.9.1) = 264.66 \text{ M}^2$

- ΕΜΒΛΑΔΟΝ ΥΦΙΣΤΑΜΕΝΩΝ ΚΤΙΣΜΑΤΩΝ:

- Εμβεδόν ισόγειας κατοικίας : 31,64 M²
- Εμβεδόν ισόγειας αποθήκης : 3,10 M²
- Εμβεδόν ημιυπαίθριου χώρου : 9,81 M²

- ΟΡΟΙ ΔΟΜΗΣΗΣ: 1) Π.Δ. ΠΣ 24/31.5.1985 ΦΕΚ 270 Δ' & 2) Π.Δ. ΠΣ 3.9.1993 ΠΕΡΙ καθαρισμού ορίων Ζ.Ο.Ε. Ν. ΗΛΕΙΑΣ ΦΕΚ 1161 Δ (ΖΩΝΗ Α1)

- Αρτίοτης : 4000 M²


- ΠΤΥΛΟΙ ΙΔΙΟΚΤΗΣΙΑΣ: Χρησιμεύει πέραν της τριακονταετίας

- ΔΗΛΩΣΗ ΥΠΟΔΕΙΞΗΣ ΟΡΙΩΝ :

Ο κάτωθι υπογεγραμμένος Αθανάσιος Λουκοπούλος του Δημητρίου, δηλώνει ότι τα όρια της ιδιοκτησίας, που περιγράφεται με τα στοιχεία (1.2.3.4.5.6.7.8.9.1), τα οποία εγώ υπέδειξα, είναι και τα ακριβή.

Μάιος 2018

Ο Δηλών

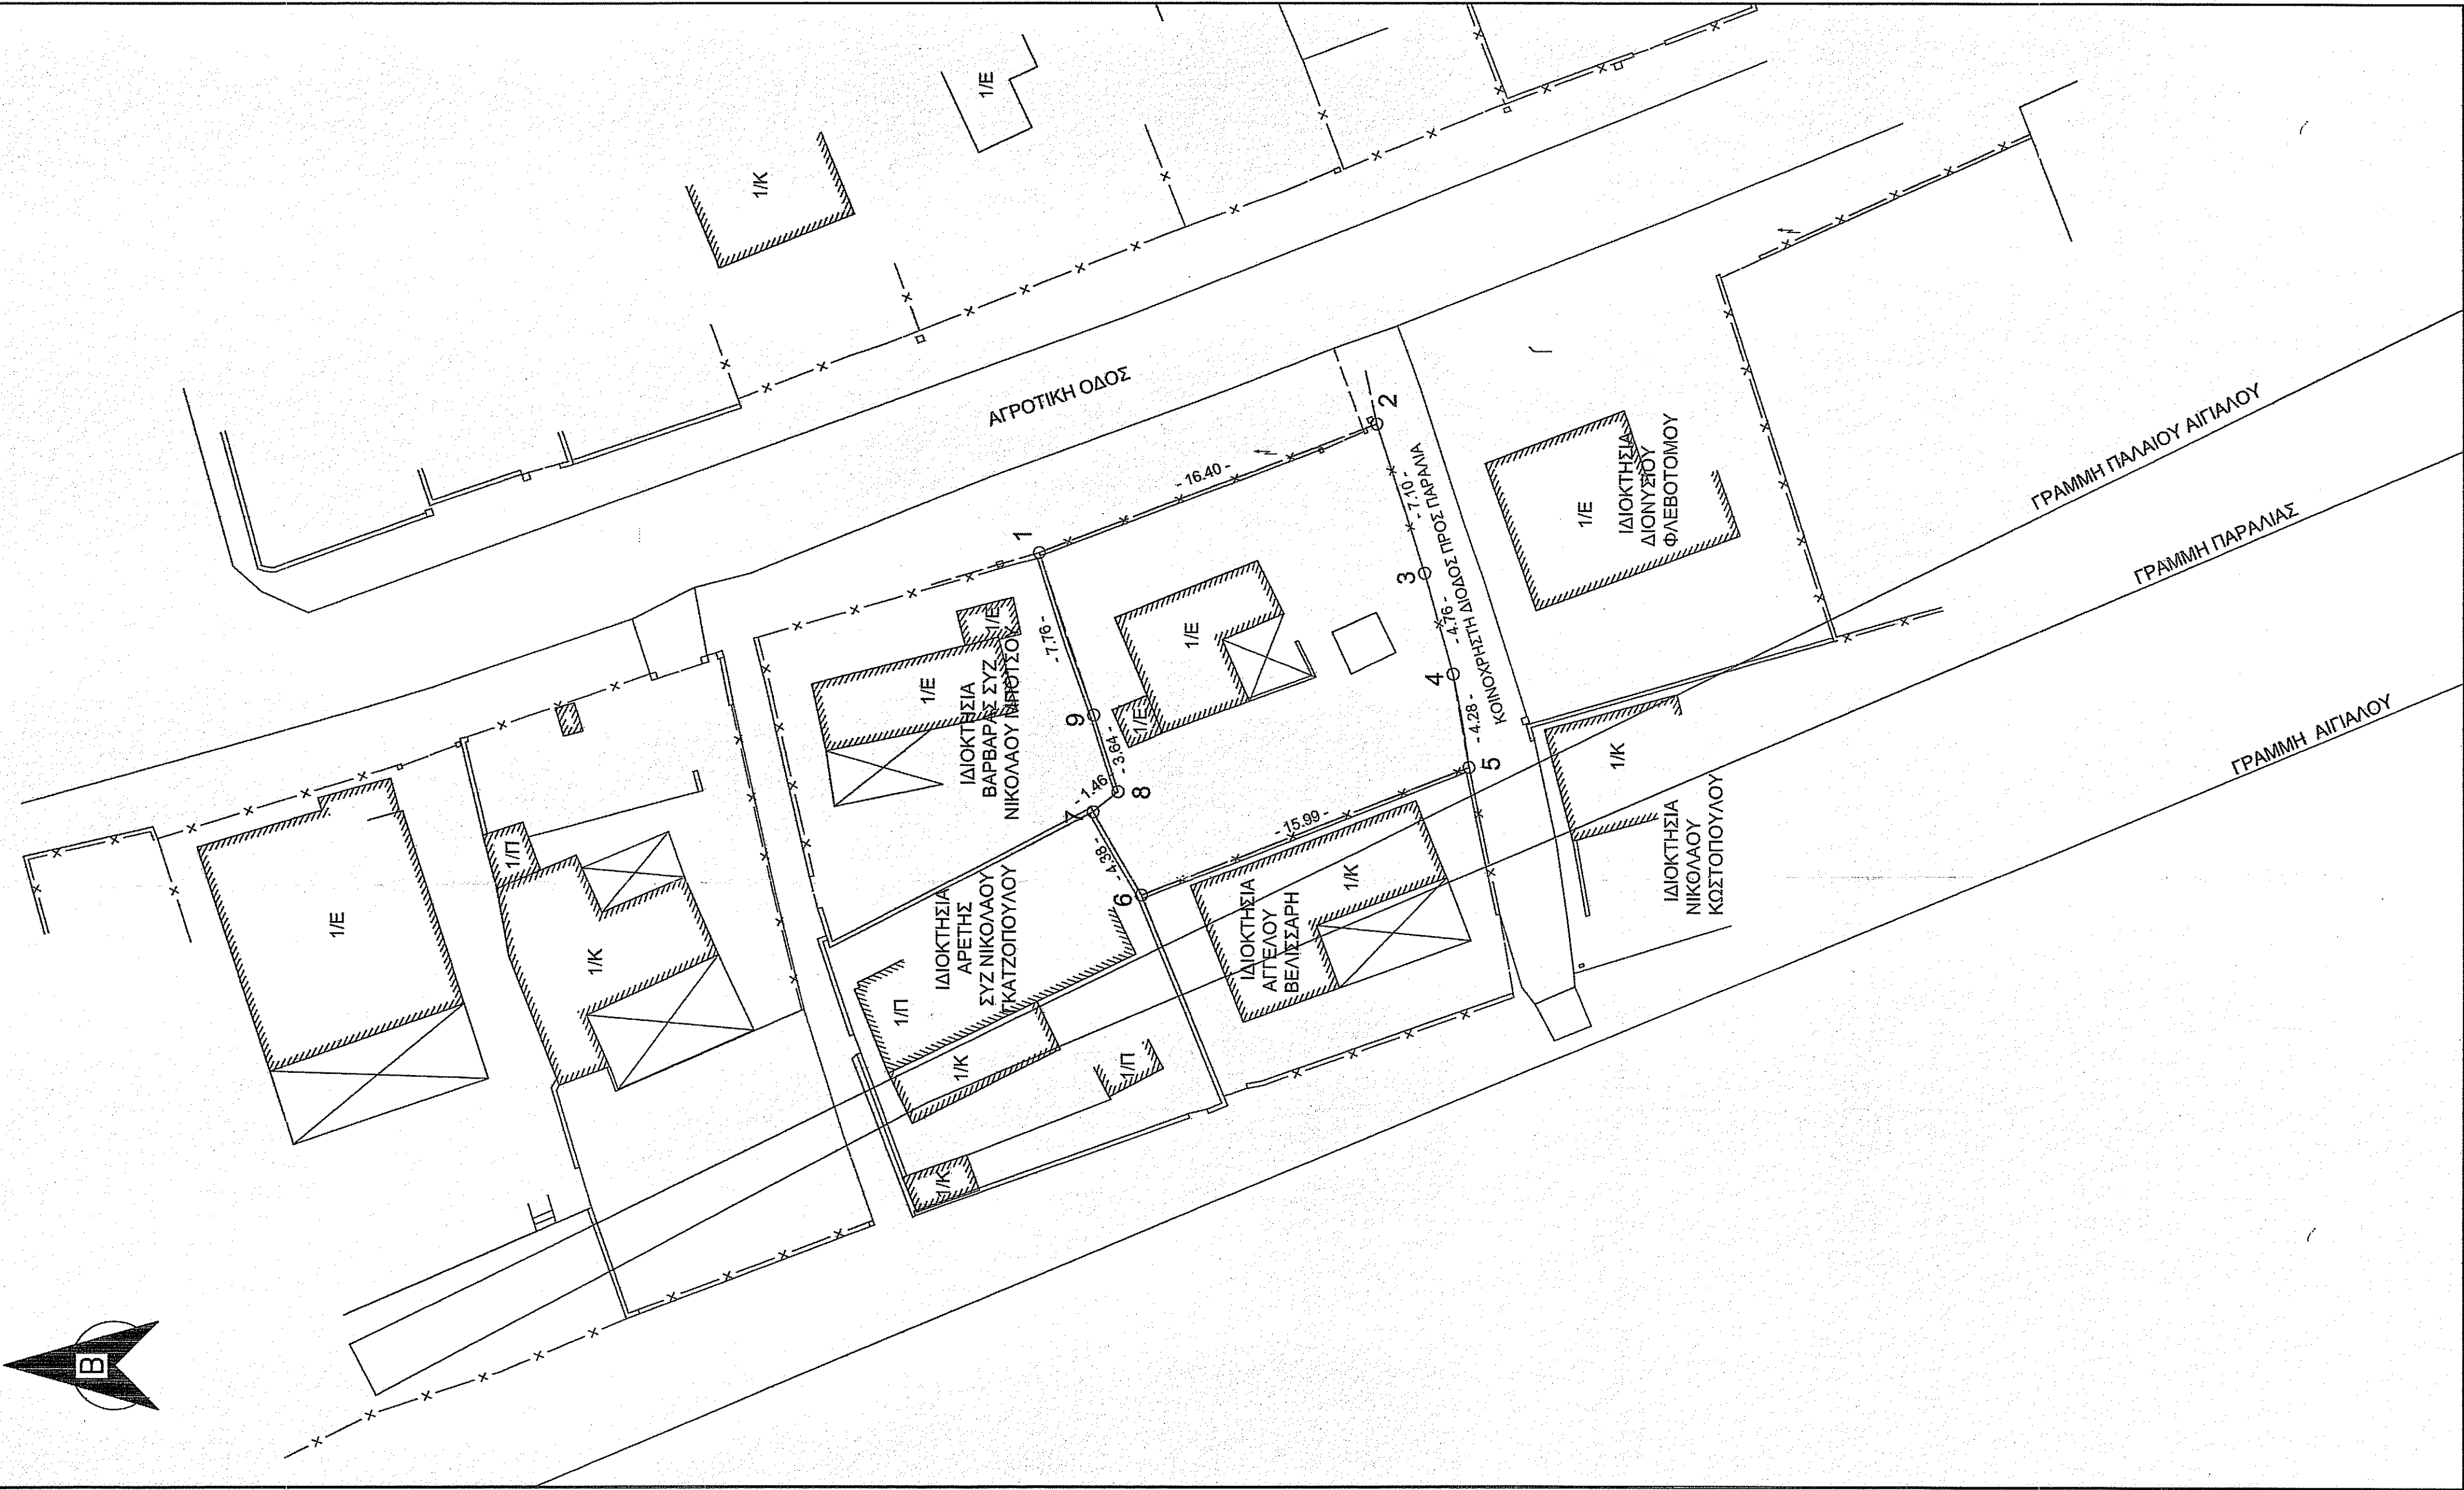

ΠΙΝΑΚΑΣ ΣΥΝΤΕΤΑΜΕΝΩΝ ΟΡΙΩΝ ΙΔΙΟΚΤΗΣΙΑΣ ΣΕ ΠΡΟΒΟΔΗ ΕΓΣΑ 87

01	X=262702,093	Y=4178964,722
02	X=262707,944	Y=4178939,391
03	X=262701,186	Y=4178937,210
04	X=262696,612	Y=4178935,921
05	X=262692,397	Y=4178935,199
06	X=262686,566	Y=4178930,084
07	X=262680,354	Y=4178922,280
08	X=262691,267	Y=4178951,147
09	X=262694,741	Y=4178952,250

Η εξάρτηση από το ΕΓΣΑ 87 πραγματοποιήθηκε με παρατηρήσεις που διεξήχθησαν την 22/11/2017 με χρήση του σταθμού (0032) του ιδιωτικού δικτύου Σπυριδελ της εταιρίας Metrica Α.Ε., με συντεταγμένες (X, Y, H)=(276061,203,4172917,831,31,191)

**ΤΕΧΝΙΚΟ ΓΡΑΦΕΙΟ
ΔΗΜ. ΔΗΜΗΤΡΑΚΟΠΟΥΛΟΣ & ΣΥΝΕΡΓΑΤΕΣ**

ΛΟΥΡΔΗ 6 - ΠΥΡΓΟΣ ΗΛΕΙΑΣ
ΤΗΛ : 26210 26186
FAX : 26210 30607

ΕΡΓΟΔΟΤΗΣ: ΑΘΑΝΑΣΙΟΣ ΛΟΥΚΟΠΟΥΛΟΣ ΤΟΥ ΔΗΜΗΤΡΙΟΥ

ΕΡΓΟ: ΑΠΟΤΥΠΩΣΗ ΙΔΙΟΚΤΗΣΙΑΣ

ΘΕΣΗ: ΠΟΥΡΝΑΡΙ Η ΨΑΘΟΛΑΚΚΑ' ΑΓΡ. ΠΕΡΙΟΧΗ ΛΙΓΟΥ ΗΛΙΑΣ
ΔΗΜΟΥ ΠΥΡΓΟΥ Π.Ε. ΗΛΕΙΑΣ

ΘΕΜΑ ΣΧΕΔΙΟΥ :

ΤΟΠΟΓΡΑΦΙΚΟ ΔΙΑΓΡΑΜΜΑ

1:1

ΚΝΙΜΑΚΑ : 1:200

ΧΡΟΝΟΣ ΕΚΤΟΝΗΣΗΣ : ΜΑΙΟΣ 2018

ΔΗΜΗΤΡΙΟΣ ΙΩΑΝ. ΔΗΜΗΤΡΑΚΟΠΟΥΛΟΣ
ΑΓΡ. ΤΟΠΟΓΡΑΦΟΣ ΜΗΧΑΝΙΚΟΣ Ε.Μ.Π.
Α.Μ.Τ.Ε. 22176 - Α.Φ.Μ. 017454855 Δ.Ο.Υ. ΠΥΡΓΟΥ
ΛΟΥΡΔΗ 5 - ΤΗΛ. 0624 / 26.186 / 33.547
ΠΥΡΓΟΣ ΗΛΕΙΑΣ

ΠΡΑΞΗ

Το παρόν καταρτισμένο διάγραμμα ενέκλεσε ο κ. **ΣΠΥΡΙΔΟΣ** πρόεδρος του Συλλόγου Πύργου

24.10.22

ΕΛΛΗΝΙΚΗ ΔΗΜΟΚΡΑΤΙΑ
ΥΠΟΥΡΓΕΙΟ ΠΑΙΔΕΙΑΣ, ΕΡΕΥΝΑΣ ΚΑΙ ΘΡΗΣΚΕΥΜΑΤΩΝ
ΙΝΣΤΙΤΟΥΤΟ ΤΕΧΝΟΛΟΓΙΑΣ ΥΠΟΛΟΓΙΣΤΩΝ ΚΑΙ ΕΚΔΟΣΕΩΝ ΔΙΔΑΚΤΙΚΩΝ ΒΙΒΛΙΩΝ (ΙΤΥΕ)

Δρ Παναγιώτης Λάτσης
Διευθυντής Μεταπτυχιακών