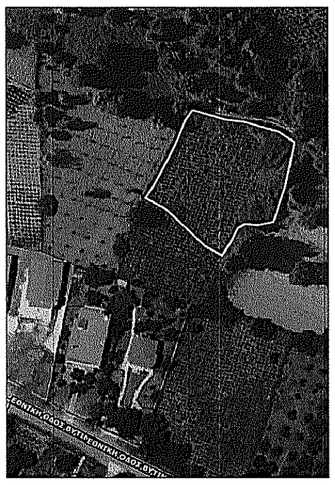

Η ΕΞΑΡΤΗΣΗ ΕΓΙΝΕ ΜΕ ΤΟ ΣΥΣΤΗΜΑ ΕΝΤΟΠΙΣΜΟΥ HEPOS

Ο ΥΠΟΛΟΓΙΣΜΟΣ ΤΩΝ ΕΜΒΑΔΩΝ ΕΓΙΝΕ ΑΠΟ ΤΗ ΣΧΕΣΗ:

$$2E = \sum_{n=1}^{n} x_i (y_{i-1} - y_{i+1})$$

ΕΜΒΑΔΟΝ ΓΕΩΤΕΜΑΧΙΟΥ: Ε=2096.61τ.μ.

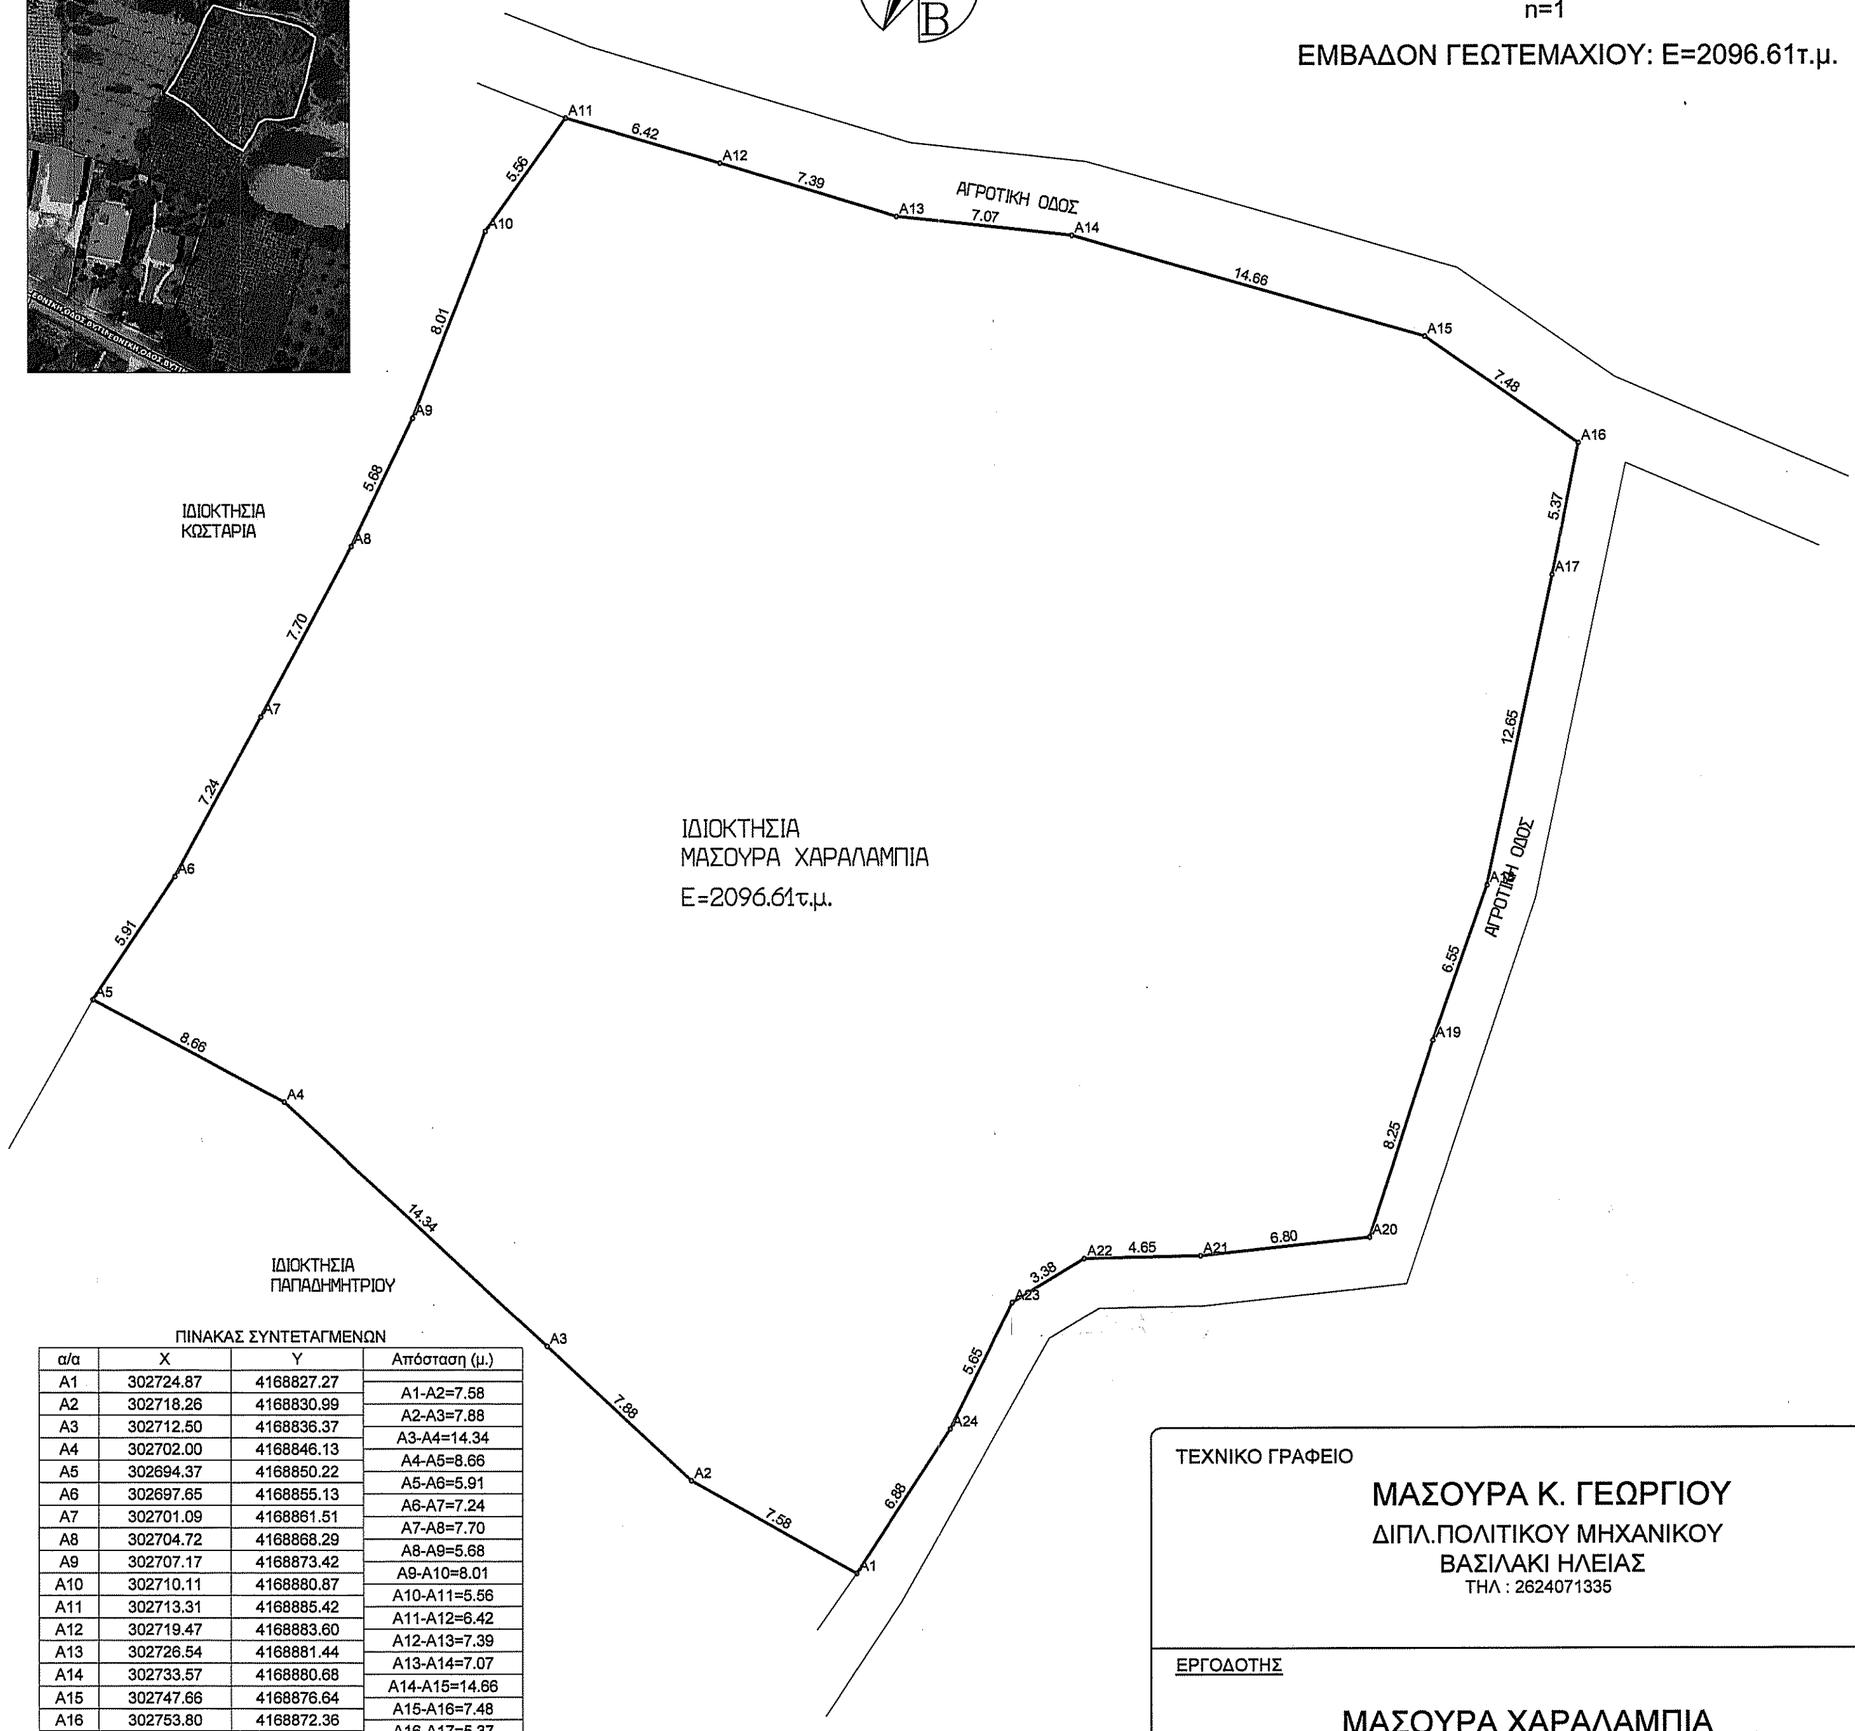

ΠΙΝΑΚΑΣ ΣΥΝΤΕΤΑΓΜΕΝΩΝ

α/α	X	Y	Απόσταση (μ.)
A1	302724.87	4168827.27	
A2	302718.26	4168830.99	A1-A2=7.58
A3	302712.50	4168836.37	A2-A3=7.88
A4	302702.00	4168846.13	A3-A4=14.34
A5	302694.37	4168850.22	A4-A5=8.66
A6	302697.65	4168855.13	A5-A6=5.91
A7	302701.09	4168861.51	A6-A7=7.24
A8	302704.72	4168868.29	A7-A8=7.70
A9	302707.17	4168873.42	A8-A9=5.68
A10	302710.11	4168880.87	A9-A10=8.01
A11	302713.31	4168885.42	A10-A11=5.56
A12	302719.47	4168883.60	A11-A12=6.42
A13	302726.54	4168881.44	A12-A13=7.39
A14	302733.57	4168880.68	A13-A14=7.07
A15	302747.66	4168876.64	A14-A15=14.66
A16	302753.80	4168872.36	A15-A16=7.48
A17	302752.74	4168867.10	A16-A17=5.37
A18	302750.13	4168854.72	A17-A18=12.65
A19	302747.96	4168848.54	A18-A19=6.55
A20	302745.41	4168840.69	A19-A20=8.25
A21	302738.65	4168839.96	A20-A21=6.80
A22	302734.00	4168839.86	A21-A22=4.65
A23	302731.11	4168838.11	A22-A23=3.38
A24	302728.61	4168833.04	A23-A24=5.65
A1	302724.87	4168827.27	A24-A1=6.88

Εμβαδόν (A1,A2,A3.....,A23,A24,A1)=2096.61 τ.μ.

ΔΗΛΩΣΗ ΝΟΜΟΥ (1337/83)
Δηλώνω σύμφωνα με το νόμο ότι η ιδιοκτησία δεν εμπίπτει στις διατάξεις του νόμου 1337 / 1983 ΚΑΙ ΔΕΝ ΟΦΕΙΛΕΤΑΙ ΕΙΣΦΟΡΑ ΣΕ ΓΗ ΚΑΙ ΣΕ ΧΡΗΜΑ.

Ο ΜΗΧΑΝΙΚΟΣ

ΜΑΣΟΥΡΑΣ ΚΩΝ. ΓΕΩΡΓΙΟΣ
ΔΙΠΛ. ΠΟΛΙΤΙΚΟΣ ΜΗΧΑΝΙΚΟΣ
ΠΟΛΥΤΕΧΝΙΚΗΣ ΣΧΟΛΗΣ ΠΑΝ/ΜΙΟΥ ΠΑΤΡΩΝ
ΜΕΛΟΣ Τ.Ε.Ε. ΑΡΙΘΜΟΣ ΜΗΤΡΩΟΥ 95557
ΒΑΣΙΛΑΚΙ ΗΛΕΙΑΣ ΤΗΛ. 26240 - 71335
Α.Φ.Μ. 119924630 - Δ.Ο.Υ. ΠΥΡΓΟΥ

Δήλωση του Ν. 651/77
Ο υπογεγραμμένος μηχανικός Μασούρας Γεώργιος βεβαιώνω ότι το γήπεδο που φαίνεται στο διάγραμμα αυτό με κορυφές τα σημεία Α1,Α2,Α3,...,Α24, Α1 βρίσκεται εκτός οικισμού, εντός ακτίνας 800μ. στη περιοχή "ΑΜΠΕΛΙ" της Τ.Κ. ΒΑΣΙΛΑΚΙΟΥ του Δήμου Αρχαίας Ολυμπιας και είναι άρτιο και οικοδομήσιμο σύμφωνα με τις ισχύουσες διατάξεις:
Το ανωτέρω γήπεδο βρίσκεται εκτός Ζ.Ο.Ε., εκτός δικτύου Natura και δεν διέρχονται γραμμές υψηλής τάσης.
Το ανωτέρω γήπεδο σύμφωνα με τους αναρτημένους δασικούς χάρτες είναι ΕΚΤΟΣ ΑΝΑΡΤΗΣΗΣ.

Ο μηχανικός

ΜΑΣΟΥΡΑΣ ΚΩΝ. ΓΕΩΡΓΙΟΣ
ΔΙΠΛ. ΠΟΛΙΤΙΚΟΣ ΜΗΧΑΝΙΚΟΣ
ΠΟΛΥΤΕΧΝΙΚΗΣ ΣΧΟΛΗΣ ΠΑΝ/ΜΙΟΥ ΠΑΤΡΩΝ
ΜΕΛΟΣ Τ.Ε.Ε. ΑΡΙΘΜΟΣ ΜΗΤΡΩΟΥ 95557
ΒΑΣΙΛΑΚΙ ΗΛΕΙΑΣ ΤΗΛ. 26240 - 71335
Α.Φ.Μ. 119924630 - Δ.Ο.Υ. ΠΥΡΓΟΥ

ΔΗΛΩΣΗ ΥΛΟΠΟΙΗΣΗΣ ΟΡΙΩΝ
Ο υπογεγραμμένος ιδιοκτήτης του οικοπέδου που φαίνεται στο διάγραμμα αυτό δηλώνω ότι τα όρια που έχω υλοποιήσει είναι ορθά.

Ο ΙΔΙΟΚΤΗΤΗΣ

ΤΕΧΝΙΚΟ ΓΡΑΦΕΙΟ
ΜΑΣΟΥΡΑ Κ. ΓΕΩΡΓΙΟΥ
ΔΙΠΛ.ΠΟΛΙΤΙΚΟΥ ΜΗΧΑΝΙΚΟΥ
ΒΑΣΙΛΑΚΙ ΗΛΕΙΑΣ
ΤΗΛ : 2624071335

ΕΡΓΟΔΟΤΗΣ

ΜΑΣΟΥΡΑ ΧΑΡΑΛΑΜΠΙΑ

ΕΡΓΟ

ΑΠΟΤΥΠΩΣΗ ΓΗΠΕΔΟΥ

Θέση

ΕΚΤΟΣ ΟΡΙΩΝ ΟΙΚΙΣΜΟΥ, ΕΝΤΟΣ ΑΚΤΙΝΑΣ 800μ. , ΠΕΡΙΟΧΗ "ΑΜΠΕΛΙ" Τ.Κ. ΒΑΣΙΛΑΚΙΟΥ ΔΗΜΟΥ ΑΡΧ. ΟΛΥΜΠΙΑΣ Π.Ε. ΗΛΕΙΑΣ

Θέμα σχεδίου

ΤΟΠΟΓΡΑΦΙΚΟ ΔΙΑΓΡΑΜΜΑ

αριθμός σχεδίου

ΚΛΙΜΑΚΑ
1:200

Προβολικό σύστημα

Χρόνος μελέτης: ΙΟΥΝΙΟΣ 2018

Σφραγίδα

ΜΑΣΟΥΡΑΣ ΚΩΝ. ΓΕΩΡΓΙΟΣ
ΔΙΠΛ. ΠΟΛΙΤΙΚΟΣ ΜΗΧΑΝΙΚΟΣ
ΠΟΛΥΤΕΧΝΙΚΗΣ ΣΧΟΛΗΣ ΠΑΝ/ΜΙΟΥ ΠΑΤΡΩΝ
ΜΕΛΟΣ Τ.Ε.Ε. ΑΡΙΘΜΟΣ ΜΗΤΡΩΟΥ 95557
ΒΑΣΙΛΑΚΙ ΗΛΕΙΑΣ ΤΗΛ. 26240 - 71335
Α.Φ.Μ. 119924630 - Δ.Ο.Υ. ΠΥΡΓΟΥ

Θεώρηση

ΕΓΚΡΙΘΗΚΕ

Το παρόν τοπογραφικό διάγραμμα ένηκε στο 36916Ε/2022 πράξη χαρακτηρισμού του Δασάρχη Πύργου
Πύργος 20/10/2022
Ο Δασάρχης

Δρ Παναγιώτης Λάτταρ
Δασολόγος με βαθμό Α'