

ΠΙΝΑΚΑΣ ΣΥΝΤΕΤΑΓΜΕΝΩΝ

A/A	X	Y
1	341710.27	4285170.53
2	341714.52	4285178.63
3	341737.65	4285186.31
4	341744.10	4285190.19
5	341748.40	4285203.50
6	341751.72	4285209.37
7	341766.50	4285204.17
8	341779.52	4285193.64
9	341782.65	4285184.38
10	341788.32	4285179.04
11	341774.09	4285175.05
12	341754.53	4285167.37
13	341748.38	4285166.46
14	341732.82	4285157.52
15	341723.66	4285163.25
1	341710.27	4285170.53

**ΕΜΒΑΔΟΝ ΟΙΚΟΠΕΔΟΥ**  
 ΕΜΒΑΔΟΝ ΓΕΩΤΕΜΑΧΙΟΥ ΥΠΟ ΤΑ ΣΤΟΙΧΕΙΑ  
 (1.2.3.4.....13.14.15.1)=1857.02 Μ2


**ΔΗΛΩΣΗ 651/77**  
 ΔΗΛΟΥΤΑΙ ΥΠΕΥΘΥΝΑ ΟΤΙ ΤΟ ΠΑΡΟΝ ΑΓΡΟΤΕΜΑΧΙΟ  
 ΥΠΟ ΤΑ ΣΤΟΙΧΕΙΑ (1.2.3.....14.15.1), ΕΥΡΙΣΚΕΤΑΙ  
 ΕΚΤΟΣ ΣΧΕΔΙΟΥ ΕΝΤΟΣ ΖΩΝΗΣ Δ.Δ. ΑΘ. ΔΙΑΚΟΥ  
 ΚΑΙ ΕΙΝΑΙ ΜΗ ΑΡΤΙΟ ΚΑΙ ΜΗ ΟΙΚΟΔΟΜΗΣΙΜΟ.  
 ΤΟ ΠΑΡΟΝ ΑΓΡΟΤΕΜΑΧΙΟ ΔΕΝ ΠΡΟΕΡΧΕΤΑΙ  
 ΑΠΟ ΚΑΤΑΤΜΗΣΗ.

**ΟΡΟΙ ΔΟΜΗΣΗΣ**  
 Π.Δ. 24/31-5-85 (ΦΕΚ 270Δ)  
 ΑΡΤΙΟΤΗΤΑ ΓΕΝΙΚΑ 4.000 Μ2

ΑΡΤΙΟΤΗΤΑ	ΠΡΟΣΩΠΟ	ΒΑΘΟΣ	ΕΠΙΦΑΝΕΙΑ
ΓΙΑ ΓΗΠΕΔΑ ΕΠΙ ΔΙΕΘΝΩΝ ΚΛΠ ΟΔΩΝ			
ΚΑΝΟΝΑΣ	45 Μ	50 Μ	4.000 Μ2
ΠΑΡΕΚΚΛΙΣΗ			
ΠΡΟ 31-5-1985	----	----	4.000 Μ2
ΠΡΟ 17-10-1978	25 Μ	40 Μ	2.000 Μ2
ΠΡΟ 12-9-1964	20 Μ	35 Μ	1.200 Μ2
ΠΡΟ 12-11-1962	10 Μ	15 Μ	750 Μ2
B) ΓΙΑ ΓΗΠΕΔΑ ΕΝΤΟΣ ΖΩΝΗΣ ΟΙΚΙΣΜΩΝ			
ΠΡΟ 24-4-1977	----	----	2.000 Μ2

ΚΑΛΥΨΗ 10 %  
 ΟΡΟΦΟΙ 2  
 Σ.Δ. 0.20  
 ΥΨΟΣ 7.50 Μ (+1.20 Μ ΓΙΑ ΣΤΕΓΗ)  
 ΑΠΟΣΤΑΣΕΙΣ ΑΠΟ ΟΡΙΑ 15,00Μ

ΕΓΚΡΙΣΗ ΔΑΣΑΡΧΕΙΟΥ ΓΙΑ ΤΟΝ ΧΑΡΑΚΤΗΡΙΣΜΟ  
 ΤΟΥ ΑΓΡΟΤΕΜΑΧΙΟΥ ΣΑΝ ΔΑΣΙΚΟ Η ΟΧΙ

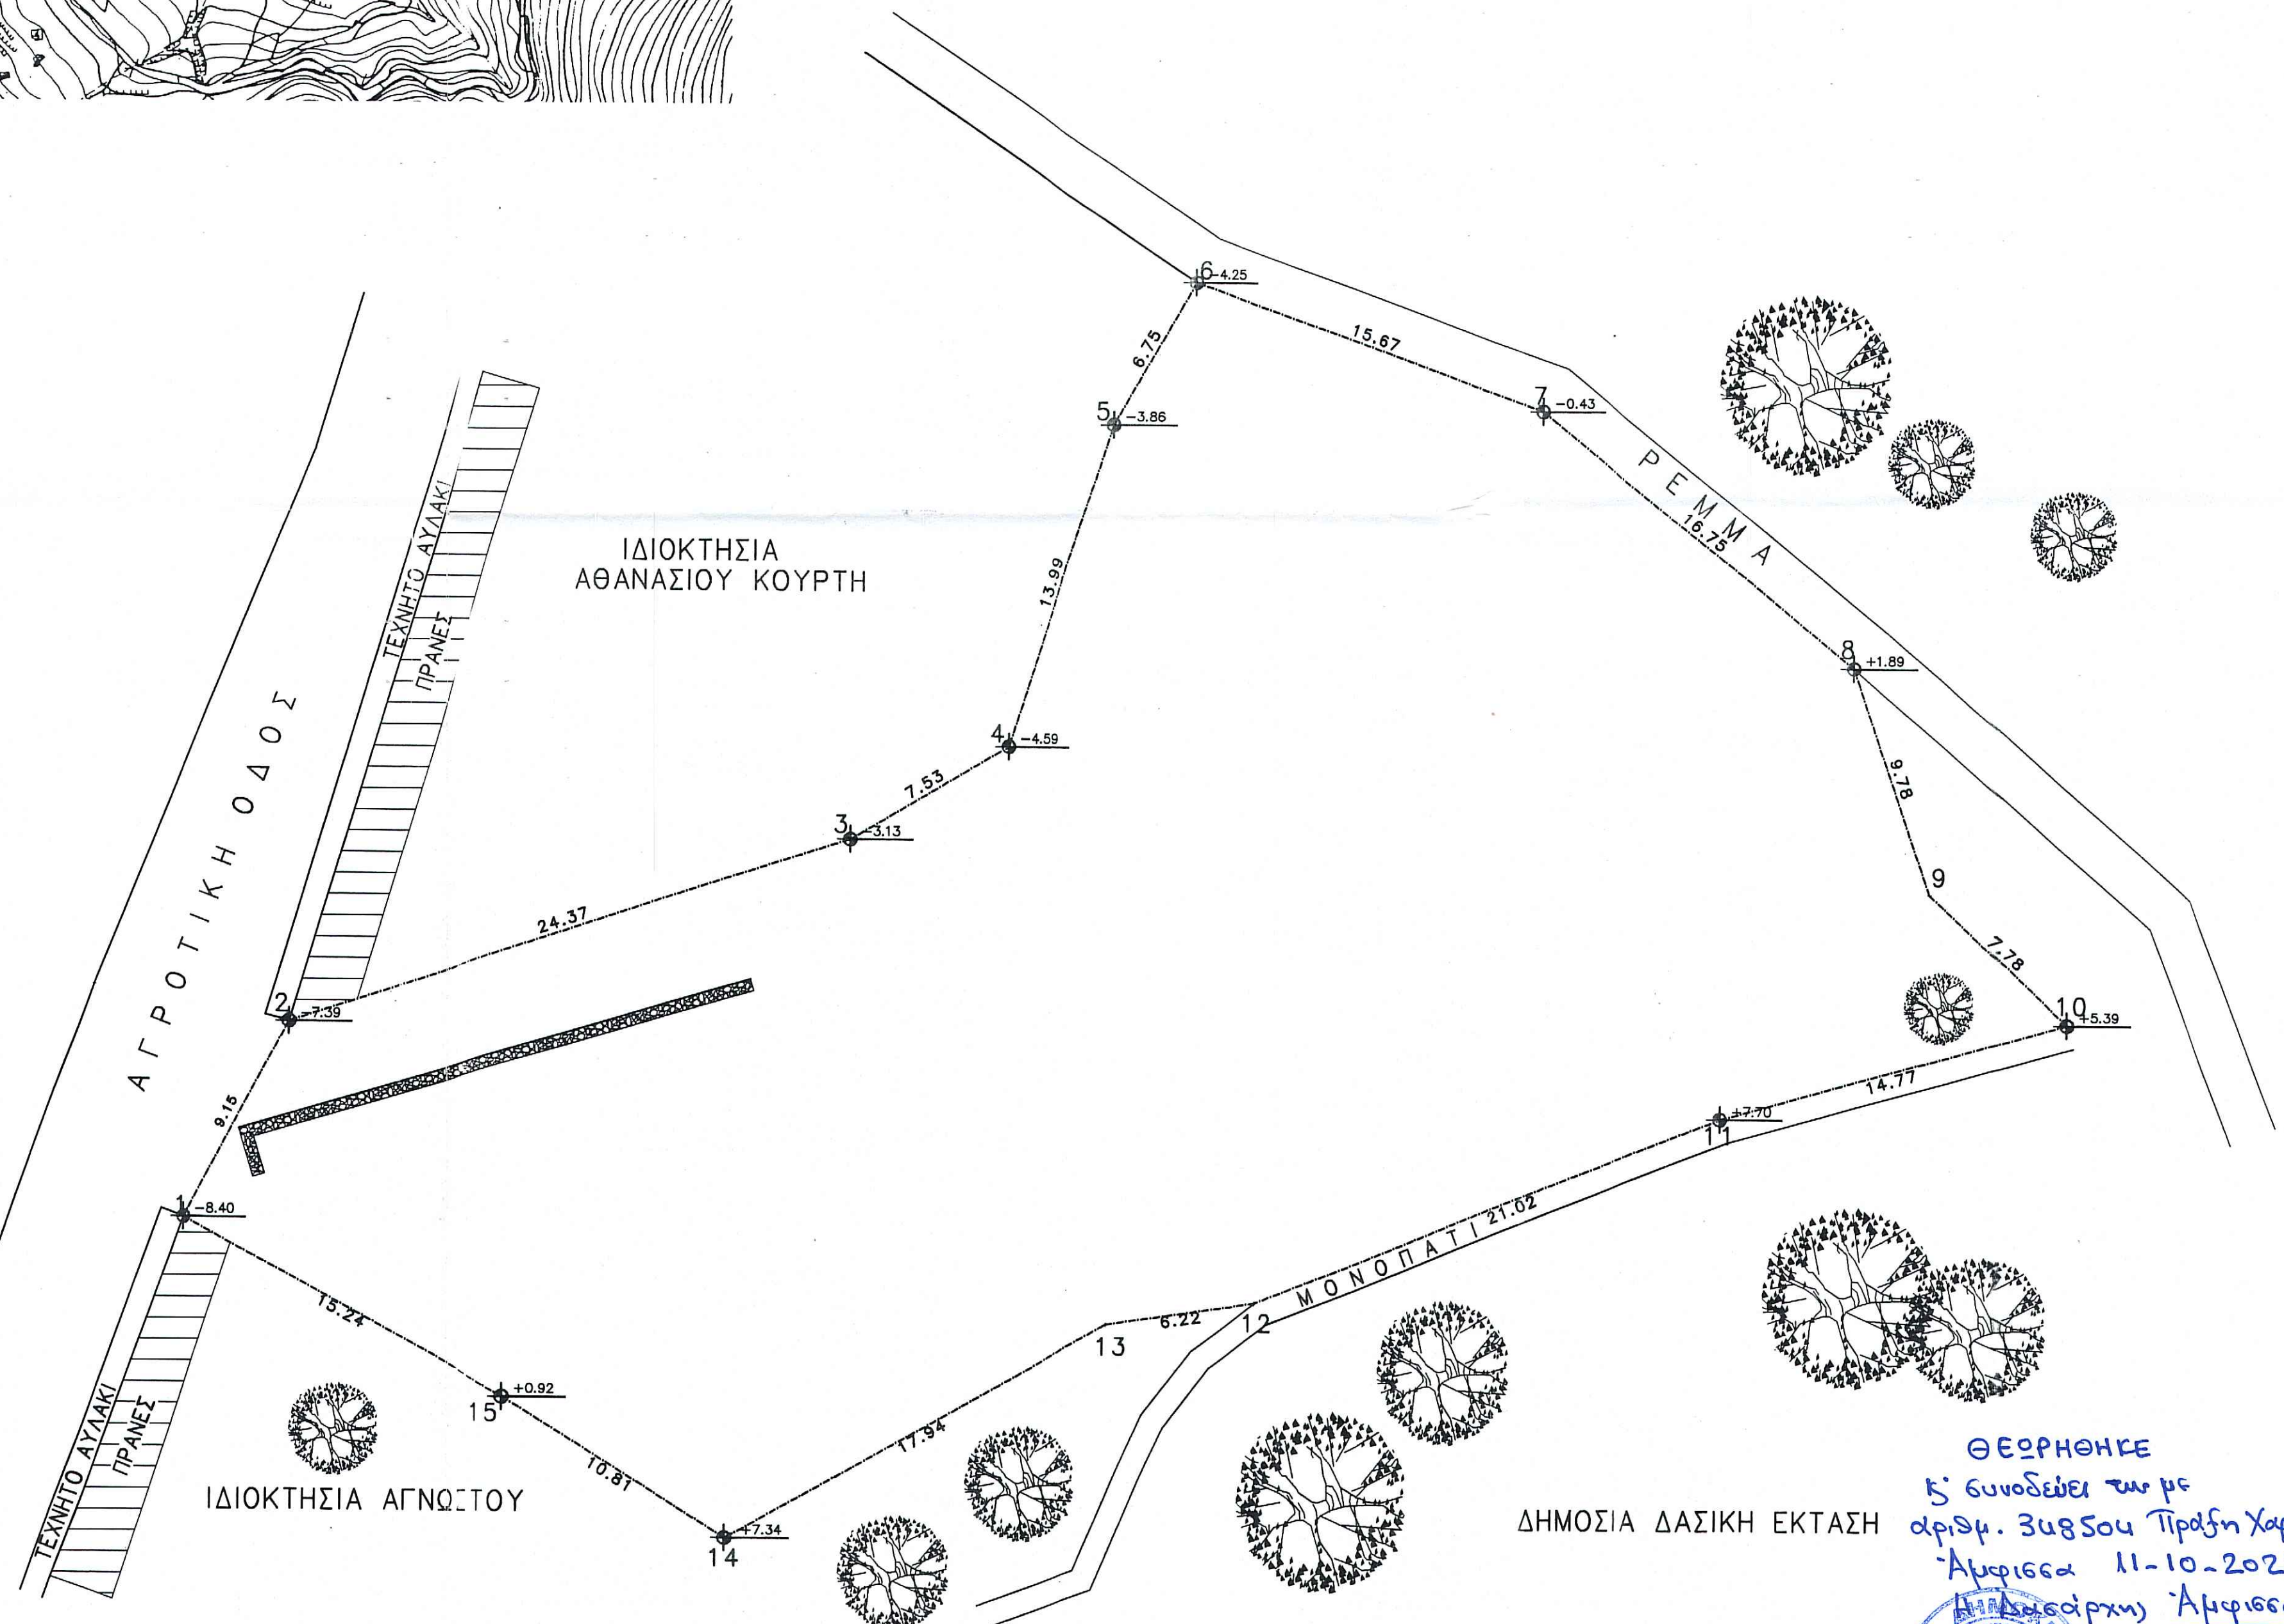

ΘΕΩΡΗΘΗΚΕ  
 5' συνοδεύει τον με  
 αριθμ. 308501 Πράξη Χαρακτηρισμού  
 Αμφίσεα 11-10-2022  
 Δασάρχης Αμφίσεα Ε.Κ.Μ.

ΔΗΜΟΣΙΑ ΔΑΣΙΚΗ ΕΚΤΑΣΗ

Μέλητα Π. Τσιμπαρά  
 Δασάρχης

**ΤΕΧΝΙΚΟ ΓΡΑΦΕΙΟ**  
**ΠΑΝΑΓΙΩΤΗΣ Α. ΤΑΓΚΑΛΗΣ**  
 ΔΙΠΛΩΜΑΤΟΥΧΟΣ ΠΟΛΙΤΙΚΟΣ ΜΗΧΑΝΙΚΟΣ  
 ΚΑΝΑΡΗ 2 - ΑΜΦΙΣΣΑ - Τηλ. 22650-23300

ΕΡΓΟΛΟΤΗΣ :  
 ΑΝΔΡΕΑΣ ΚΑΙ ΚΩΝΣΤΑΝΤΙΝΑ ΒΑΡΔΗ

ΕΡΓΟ :  
 ΑΠΟΤΥΠΩΣΗ ΓΕΩΤΕΜΑΧΙΟΥ

ΘΕΣΗ :  
 ΕΚΤΟΣ ΟΙΚΙΣΜΟΥ ΑΘ. ΔΙΑΚΟΥ Δ. ΚΑΛΛΙΩΝ Ν. ΦΩΚΙΔΑΣ

ΑΡΙΘΜΟΣ ΣΧΕΔΙΟΥ :  
 T 1

ΜΕΛΕΤΗΤΗΣ :  
 ΠΑΝΑΓΙΩΤΗΣ Α. ΤΑΓΚΑΛΗΣ  
 ΔΙΠΛΩΜΑΤΟΥΧΟΣ ΠΟΛΙΤΙΚΟΣ ΜΗΧΑΝΙΚΟΣ

ΘΕΜΑ :  
 ΤΟΠΟΓΡΑΦΙΚΟ ΔΙΑΓΡΑΜΜΑ

ΚΑΙΜΑΚΑ :  
 1:200

ΧΡΟΝΟΣ ΣΥΝΤΑΞΗΣ  
 ΝΟΕΜΒΡΙΟΣ 2010

ΣΦΡΑΓΙΔΑ ΜΗΧΑΝΙΚΟΥ

ΥΠΟΓΡΑΦΗ ΜΗΧΑΝΙΚΟΥ

**ΠΑΝΑΓΙΩΤΗΣ Α. ΤΑΓΚΑΛΗΣ**  
 ΔΙΠΛΩΜΑΤΟΥΧΟΣ ΠΟΛΙΤΙΚΟΣ ΜΗΧΑΝΙΚΟΣ  
 ΜΕΛΟΣ Τ.Ε.Ε. ΑΡΙΘΜΟΣ ΜΗΤΡΩΟΥ 60836  
 ΚΑΝΑΡΗ 2 - 331 00 ΑΜΦΙΣΣΑ  
 ΤΗΛ (0265) 28 311 - 23.300  
 Α.Φ.Μ. 4523892