

ΙΔΙΟΚΤΗΤΗΣ

**ΜΠΑΣΕΑΣ ΙΩΑΝΝΗΣ
ΜΠΑΣΕΑΣ ΛΥΚΟΥΡΓΟΣ
ΧΑΡΕΑ ΠΑΝΑΓΙΩΤΑ**

ΕΡΓΟ

**ΕΝΤΟΠΙΣΜΟΣ ΚΑΙ ΛΗΨΗ ΣΥΝΤΕΤΑΓΜΕΝΩΝ ΕΓΣΑ 87
ΣΕ ΕΚΤΟΣ ΣΧΕΔΙΟΥ ΑΓΡΟΤΕΜΑΧΙΟ**

ΘΕΣΗ

**ΕΚΤΟΣ ΣΧΕΔΙΟΥ
ΘΕΣΗ "ΔΡΑΓΟΥΜΑΝΟ" ή "ΑΜΥΓΔΑΛΙΑ,
Δημοτική Κοινότητα ΚΑΜΑΤΕΡΟΥ
Δήμος ΑΓΙΩΝ ΑΝΑΡΓΥΡΩΝ - ΚΑΜΑΤΕΡΟΥ,
Π.Ε. ΔΥΤΙΚΟΥ ΤΟΜΕΑ ΑΘΗΝΩΝ**

**ΕΚΤΟΣ
ΣΧΕΔΙΟΥ**

ΜΕΛΕΤΗΤΗΣ

ΤΡΙΒΕΛΛΑΣ ΦΙΛΙΠΠΟΣ - ΠΟΛΙΤΙΚΟΣ ΜΗΧΑΝΙΚΟΣ

**ΚΑΕΚ:
050624803051**

ΘΕΜΑ

**ΤΟΠΟΓΡΑΦΙΚΟ ΔΙΑΓΡΑΜΜΑ
ΑΓΡΟΤΕΜΑΧΙΟΥ- ΕΚΤΟΣ ΣΧΕΔΙΟΥ**

ΑΡ. ΣΧΕΔΙΟΥ

A01

ΚΛΙΜΑΚΑ

1:200

ΧΡΟΝΟΣ ΜΕΛΕΤΗΣ

ΜΑΙΟΣ 2018

ΥΠΟΓΡΑΦΗ



ΣΦΡΑΓΙΔΑ

**ΦΙΛΙΠΠΟΣ Ε. ΤΡΙΒΕΛΛΑΣ
ΠΟΛΙΤΙΚΟΣ ΜΗΧΑΝΙΚΟΣ M.Sc.
UNIVERSITY OF BRIGHTON
ΜΕΛΟΣ Τ.Ε.Ε. ΑΡΙΘΜΟΣ ΜΗΤΡΩΟΥ 135654
ΑΓ. ΚΩΝ/ΝΟΥ 10 ΑΧΑΡΝΕΣ - ΤΗΛ: 2102462858-6946371759
ΑΦΜ: 140328003 ΔΟΥ: ΑΧΑΡΝΩΝ**

ΑΠΟΣΠΑΣΜΑ ΑΠΟ ΟΡΘΟΦΩΤΟΓΡΑΦΙΑ ΤΟΥ ΕΚΧΑ ΜΕ ΣΗΜΕΙΩΜΕΝΗ ΤΗΝ
ΙΔΙΟΚΤΗΣΙΑ ΜΕ ΚΙΤΡΙΝΟ ΠΛΑΙΣΙΟ
ΠΗΓΗ: ΕΚΧΑ Α.Ε ΗΜΕΡΟΜΗΝΙΑ ΛΗΨΗΣ: 2007 ΕΩΣ 2009





ύ

θέση λήψης φωτογραφίας


Όριο ιδιοκτησίας

ΙΔΙΟΚΤΗΣΙΑ
ΖΕΡΒΑ ΕΛΕΝΗ
ΟΙΚΟΝΟΜΟΠΟΥΛΟΣ ΘΕΟ
ΠΑΝΑΓΙΩΤΟΥ ΕΥΑΓΓΕΛΟ
ΠΡΩΤΟΓΕΡΑ ΕΛΛΗ
ΜΕ ΚΑΕΚ 050624803054

ΙΔΙΟΚΤΗΣΙΑ
ΜΠΕΚΟΣ ΑΝΔΡΕΑΣ
ΜΕ ΚΑΕΚ
050624803057

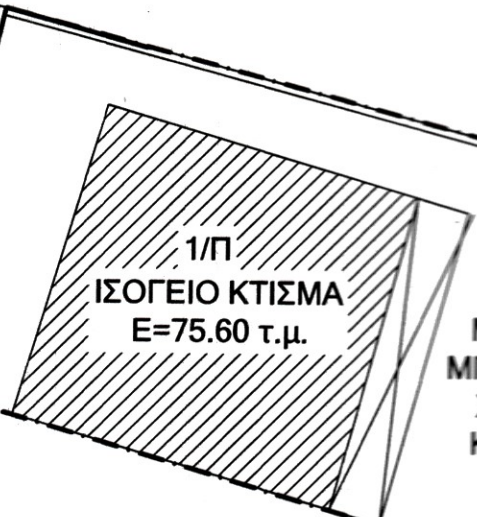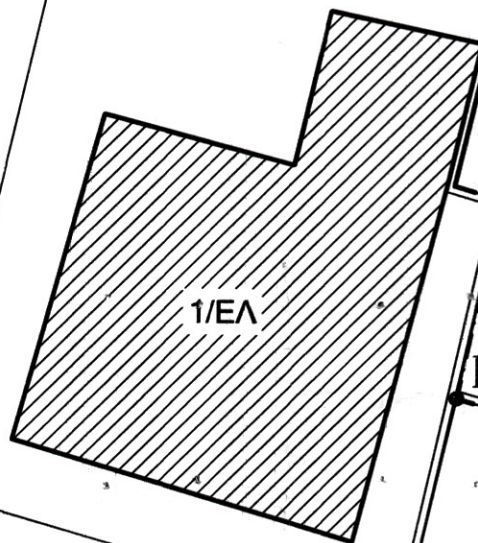

ΙΔΙ
ΜΠΑΣΕ
ΜΠΑΣΕΑ
ΧΑΡΕΑ
ΚΑΕΚ:0

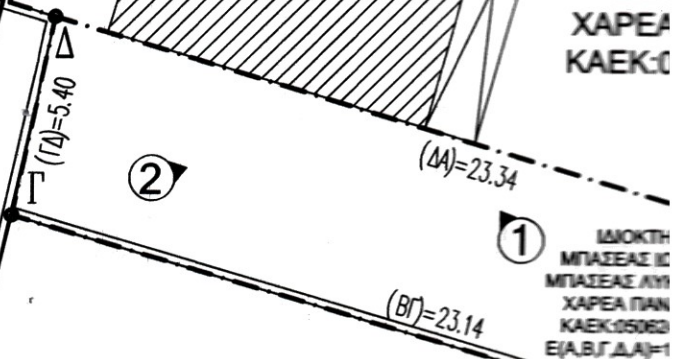


ΙΔΙΟΚΤΗ
ΜΠΑΣΕΑΣ
ΜΠΑΣΕΑΣ ΛΥΠ
ΧΑΡΕΑ ΠΑΝ
ΚΑΕΚ:05062
Ε(Α,Β,Γ,Δ,Α)=1

ΙΔΙΟΚΤΗΣΙΑ
ΓΚΑΤΣΗΣ ΣΠΥΡΙΔΩΝ
ΜΕ ΚΑΕΚ:050624803035

ΠΙΝΑΚΑΣ ΣΥΝΤΕΤΑΓΜΕΝΩΝ
ΚΟΡΥΦΩΝ ΙΔΙΟΚΤΗΣΙΑΣ (ΕΓΣΑ '87)

ΣΗΜΕΙΟ	X	Y	ΜΗΚΟΣ
A	474632.801	4211499.348	5.26
B	474631.528	4211494.247	
Γ	474609.274	4211500.604	23.14
Δ	474610.399	4211505.889	5.40
A	474632.801	4211499.348	23.34
$E = 1/2 \sum (X_i + X_{i+1})(Y_i - Y_{i+1})$ E = 123.69 τ.μ.			

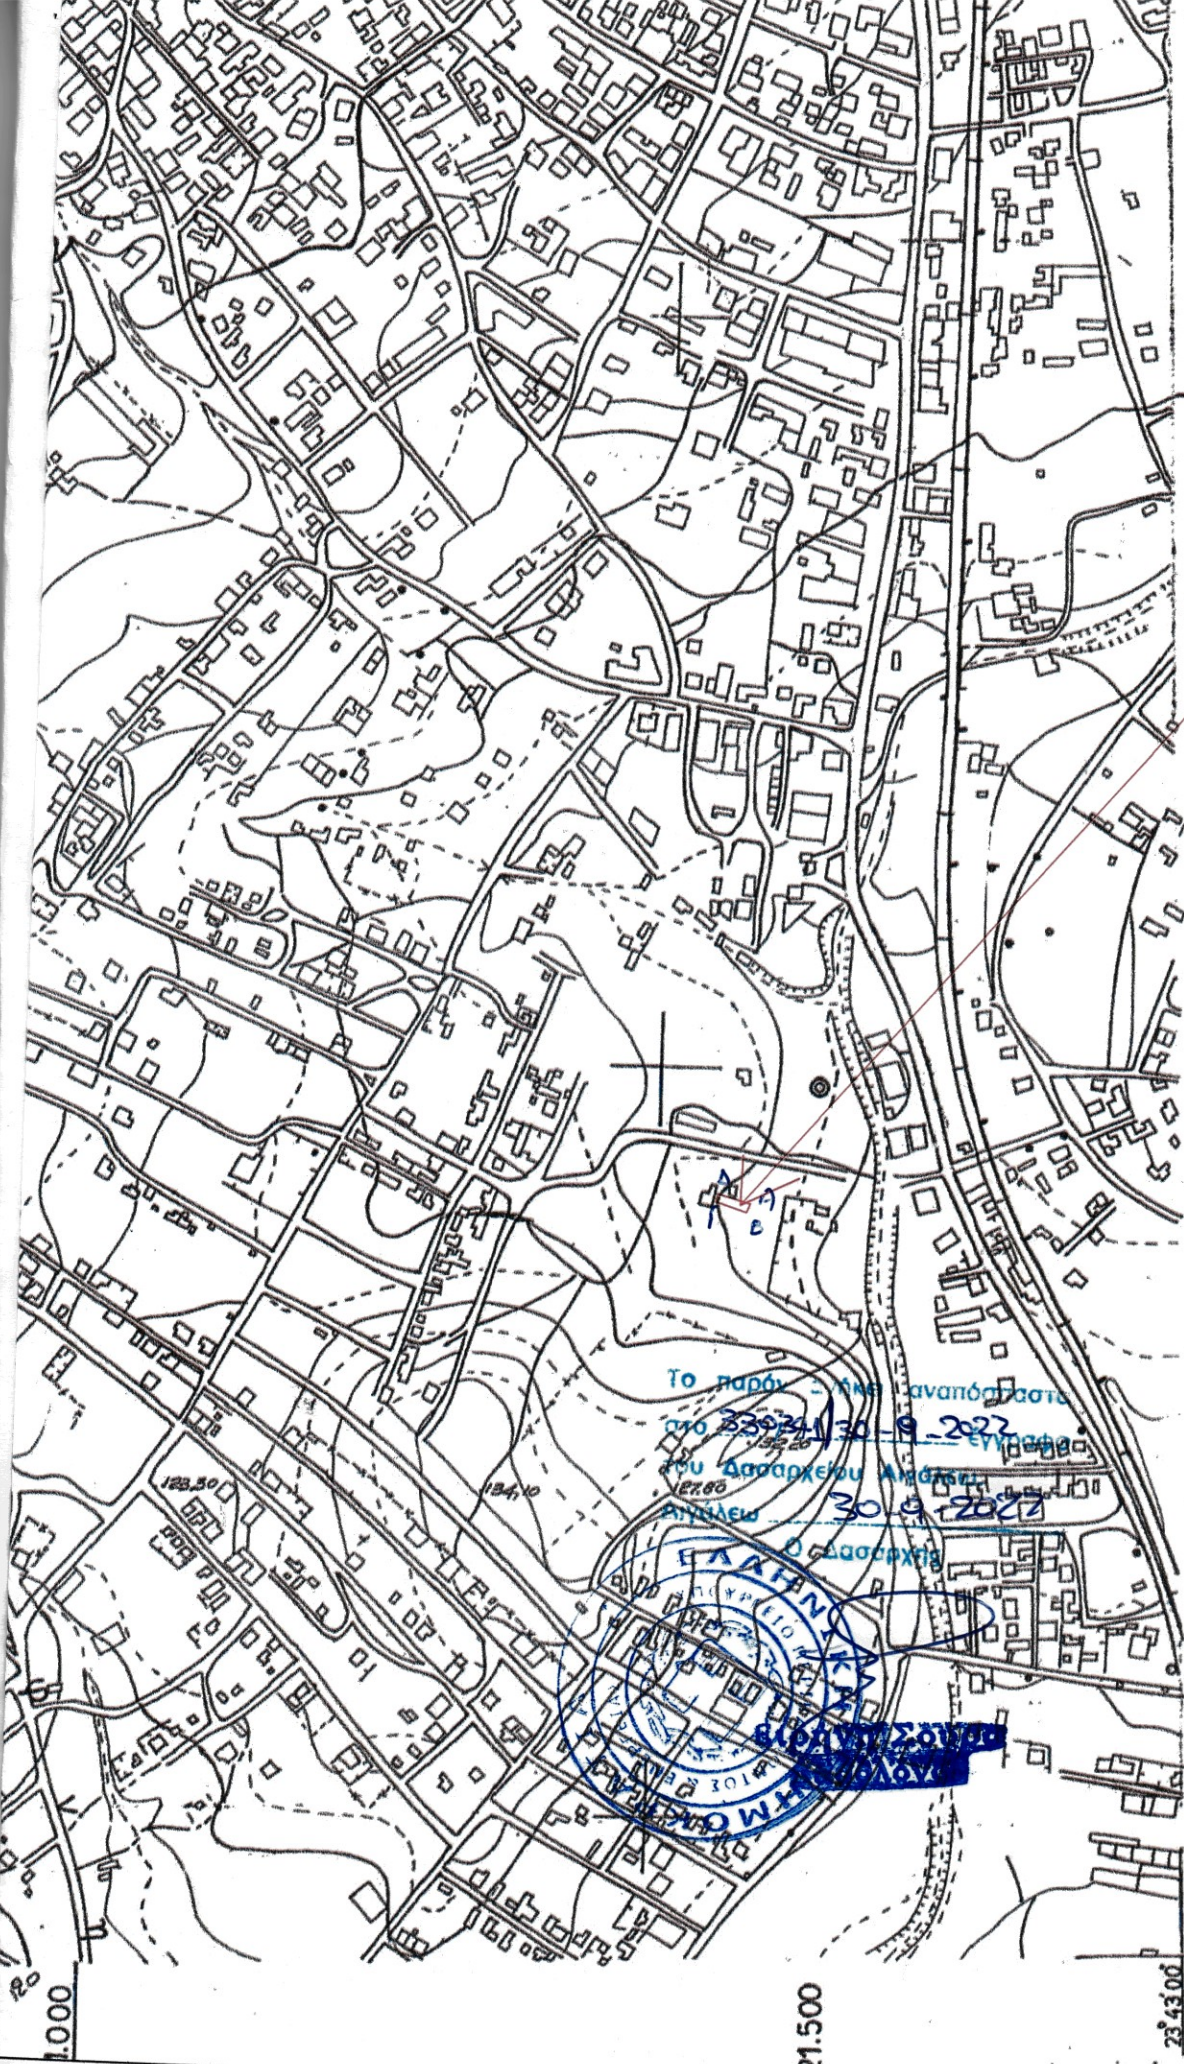

120

-21.500

-22.000

Το παρόν είναι αναπόσπαστο
από 23024/30-9-2022
του Δασαρχείου Αιγάλεω
ΑΥΛΙΩΝ
30-9-2022
Ο Δασάρχης



38° 03' 00"

23° 43' 00"

21.500

20.000