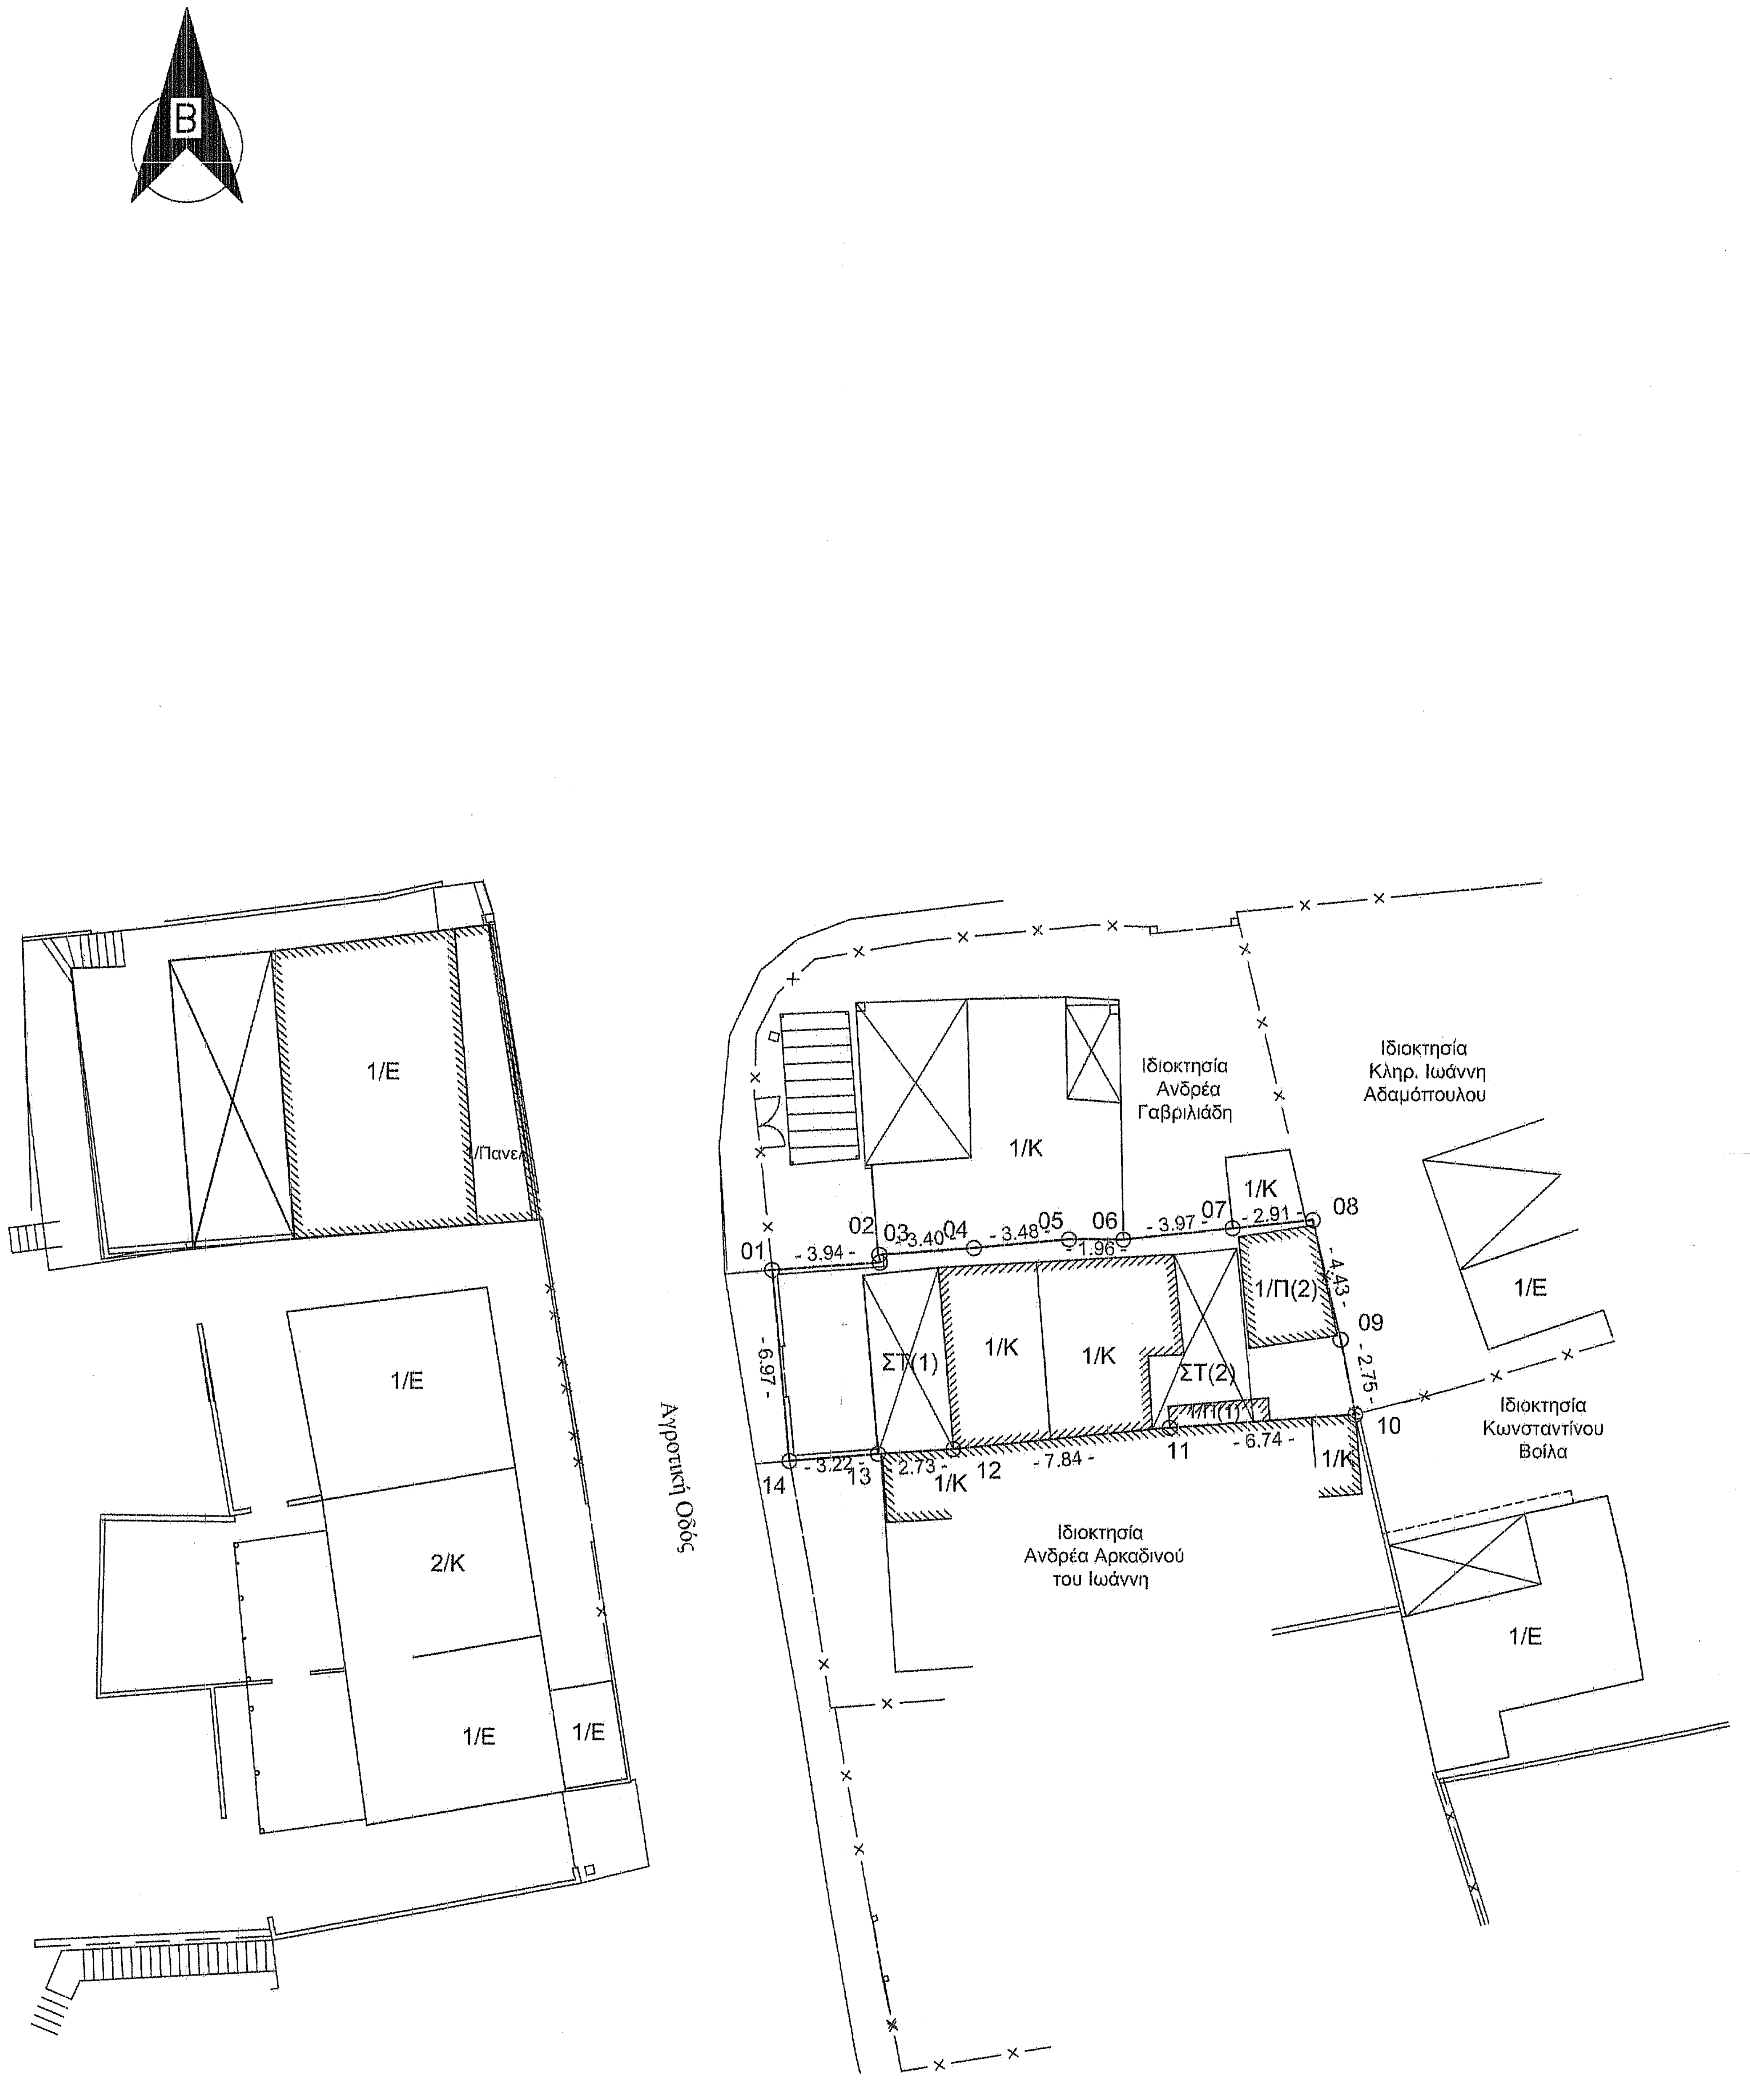

B
1/E
Πανε
1/E
2/K
1/E
1/E
Αγροτική Οδός
1/K
Ιδιοκτησία
Ανδρέα
Γαβριλιάδη
Ιδιοκτησία
Κληρ. Ιωάννη
Αδαμόπουλου
1/K
01
02
03
04
05
06
07
08
09
10
11
12
13
14
- 3.94 -
3.40
- 3.48 -
1.96
- 3.97 -
- 2.91 -
- 4.43 -
- 2.75 -
- 6.74 -
- 7.84 -
2.73
- 3.22 -
- 6.97 -
ΣΤ(1)
1/K
1/K
ΣΤ(2)
1/Π(2)
1/Π(1)
1/K
1/K
1/E
Ιδιοκτησία
Κωνσταντίνου
Βοίλα
Ιδιοκτησία
Ανδρέα Αρκαδινού
του Ιωάννη
1/E

ΑΠΟΣΠΑΣΜΑ ΧΑΡΤΗ Ζ.Ο.Ε. Ν. ΗΛΕΙΑΣ
ΚΛΙΜΑΚΑ 1/ 25000

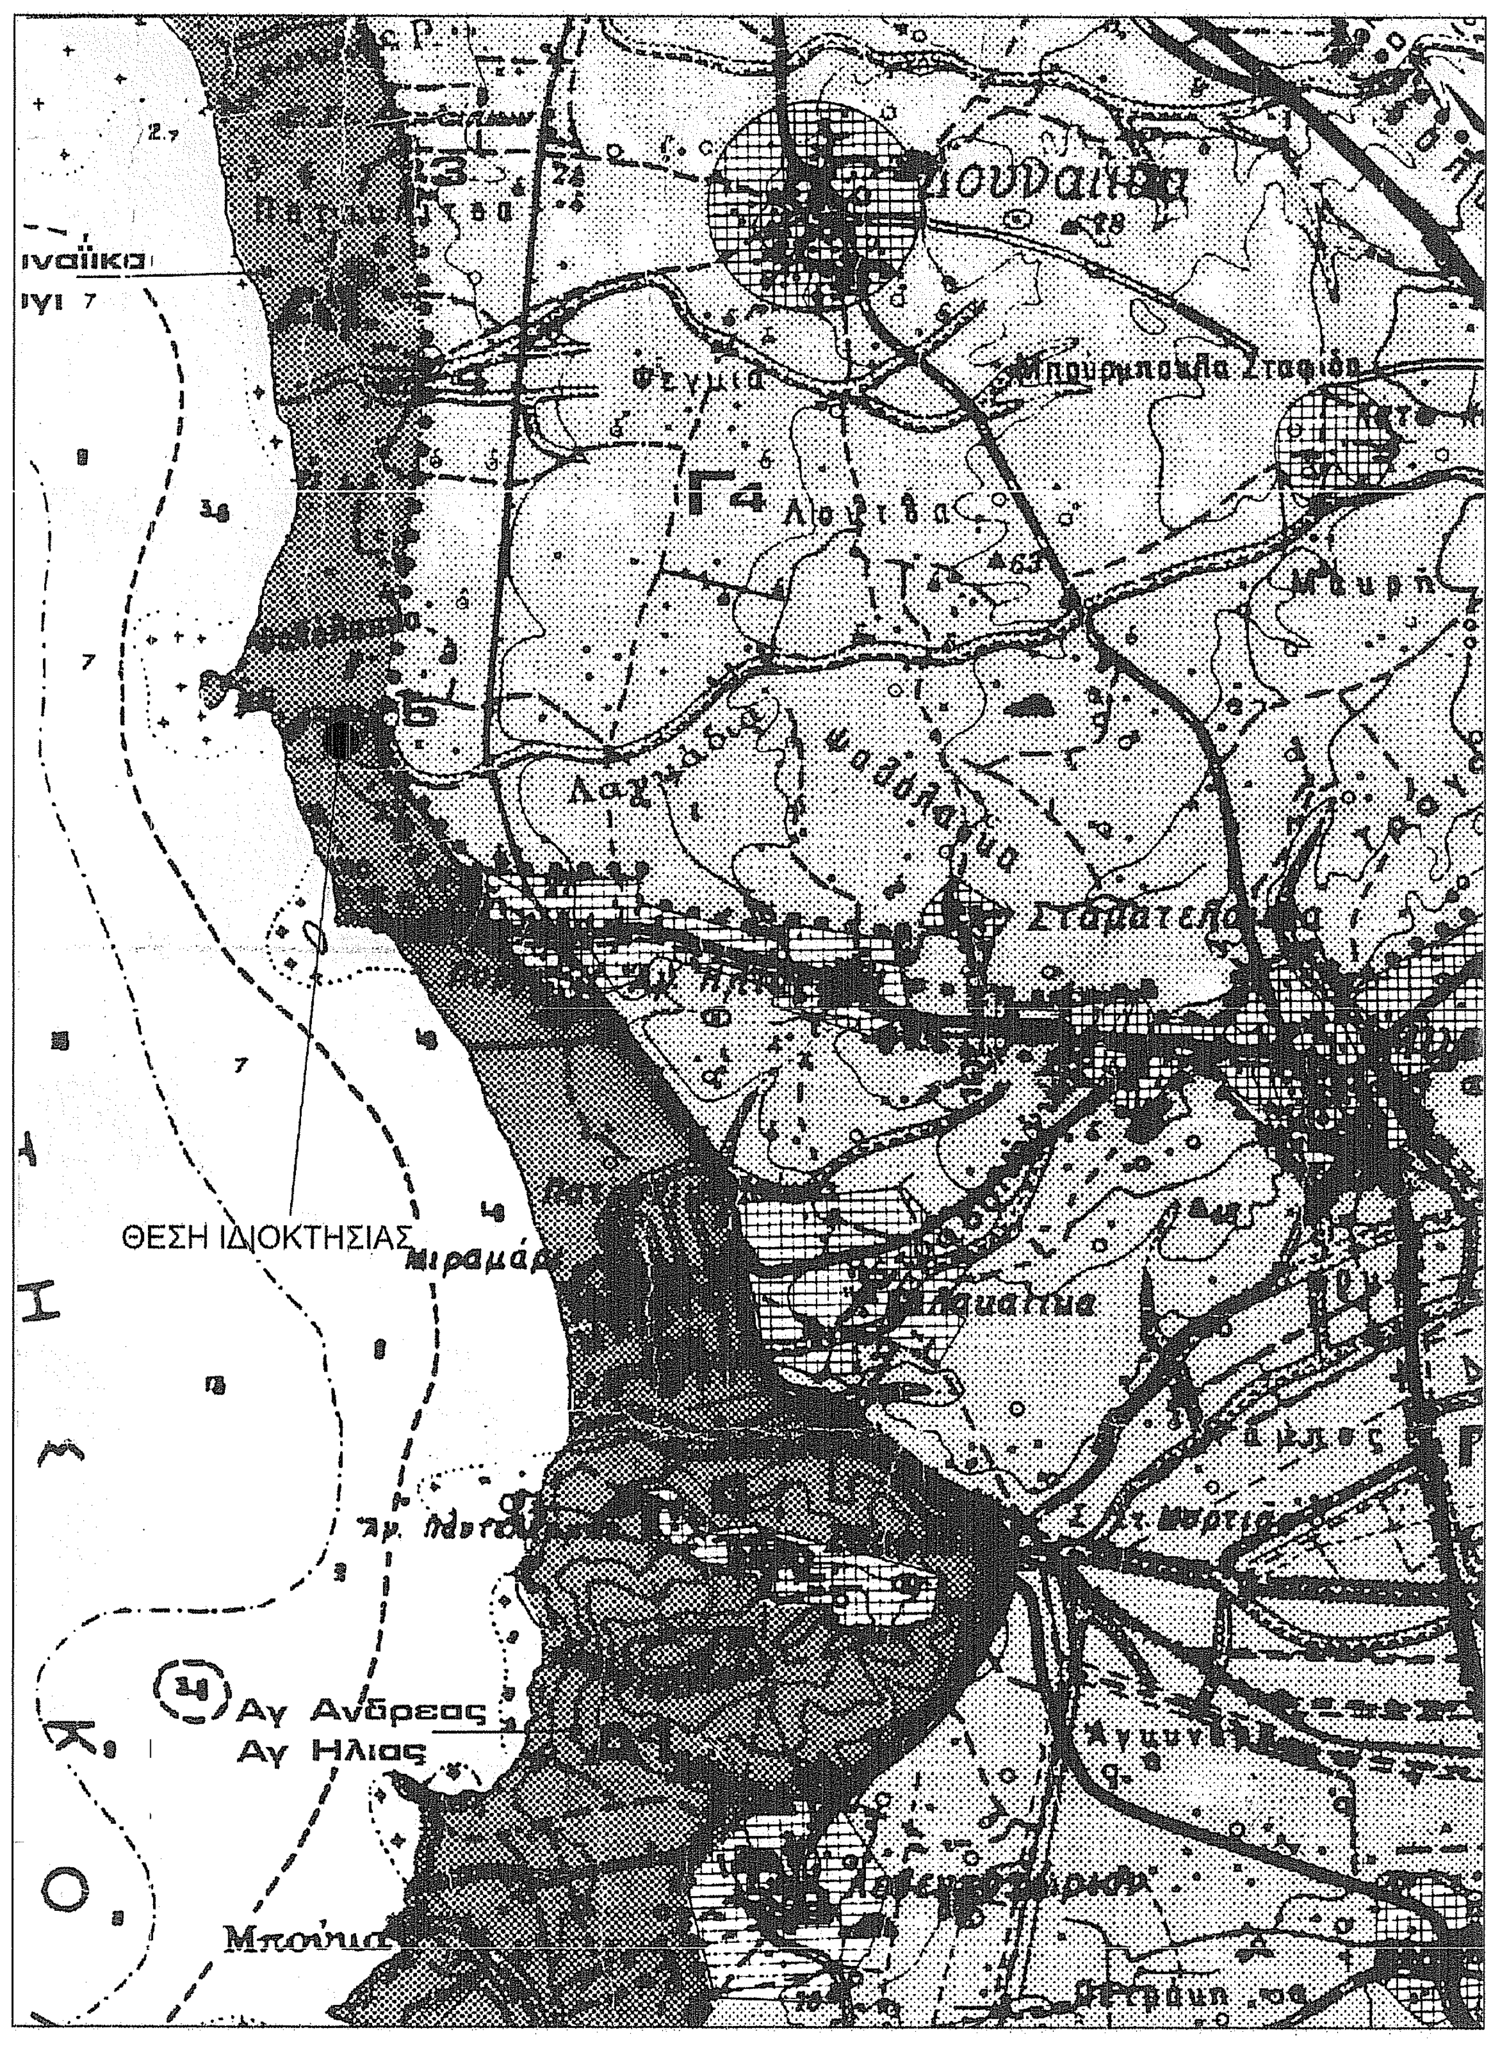

Γ4
ΘΕΣΗ ΙΔΙΟΚΤΗΣΙΑΣ
Αγ Ανδρεας
Αγ Ηλιας

ΥΠΟΜΝΗΜΑ

- ΕΜΒΑΔΟΝ ΙΔΙΟΚΤΗΣΙΑΣ: Ε(1.2.3.4.5.6.7.8.9.10.11.12.13.14.1.) = 141.61Μ2

- ΕΜΒΑΔΟΝ ΥΦΙΣΤΑΜΕΝΩΝ ΚΤΙΣΜΑΤΩΝ:

  - Εμβαδόν ισόγειας κατοικίας (1/Κ) : 51.75 Μ2
  - Εμβαδόν στεγάστρου (1) : 17.77 Μ2
  - Εμβαδόν στεγάστρου (2) : 17.60 Μ2
  - Εμβαδόν ισόγειας αποθήκης (1): 2.89 Μ2
  - Εμβαδόν ισόγειας αποθήκης (2): 13.14 Μ2

-ΟΡΟΙ ΔΟΜΗΣΗΣ: 1) Π.Δ. της 24 / 31.5.1985 ΦΕΚ 270 Δ ' &
2) Π.Δ. της 3.9.1993 "Περί καθορισμού ορίων Ζ.Ο.Ε. Ν. Ηλείας"
ΦΕΚ 1161 Δ (ΖΩΝΗ Α1)

-Αρτιότης : 4000 Μ2

- ΤΙΤΛΟΙ ΙΔΙΟΚΤΗΣΙΑΣ: Χρησικτησία πλεόν της τριακονταετίας

- ΔΗΛΩΣΗ ΥΠΟΔΕΙΞΗΣ ΟΡΙΩΝ :

Ο κάτωθι υπογεγραμμένος Βασίλειος Αρκαδινός του Ιωάννη, δηλώνω ότι τα όρια της ιδιοκτησίας, που περιγράφεται με τα στοιχεία (1.2.3.4.5.6.7.8.9.10.11.12.13.14.1.), τα οποία εγώ υπέδειξα, είναι και τα ακριβή.

Ιούνιος 2018

Ο Δηλών

ΠΙΝΑΚΑ ΣΥΝΤΕΤΑΓΜΕΝΩΝ ΟΡΙΩΝ ΙΔΙΟΚΤΗΣΙΩΝ
ΣΕ ΠΡΟΒΟΛΗ ΕΓΣΑ 87

01	X=262687.574	Y=4178448.217
02	X=262691.491	Y=4178448.491
03	X=262691.468	Y=4178448.768
04	X=262694.878	Y=4178449.016
05	X=262698.322	Y=4178449.338
06	X=262700.280	Y=4178449.333
07	X=262704.226	Y=4178449.740
08	X=262707.124	Y=4178450.039
09	X=262708.139	Y=4178445.729
10	X=262708.664	Y=4178443.031
11	X=262701.340	Y=4178442.493
12	X=262694.148	Y=4178441.754
13	X=262691.421	Y=4178441.574
14	X=262688.207	Y=4178441.321

Η εξάρτηση από το ΕΓΣΑ 87 πραγματοποιήθηκε με παρατηρήσεις που διεξήχθησαν την 22/11/2017 με χρήση του σταθμού (0032) του ιδιωτικού δικτύου SmartNet της εταιρίας Metrica Α.Ε., με συντεταγμένες (Χ,Υ,Η)=(276051.203,4172917.831,31.191)

ΤΕΧΝΙΚΟ ΓΡΑΦΕΙΟ
ΔΗΜ. ΔΗΜΗΤΡΑΚΟΠΟΥΛΟΣ & ΣΥΝΕΡΓΑΤΕΣ

ΛΙΟΥΡΔΗ 5 - ΠΥΡΓΟΣ ΗΛΕΙΑΣ
ΤΗΛ. : 26210 26186
FAX : 26210 30807

ΕΡΓΟΔΟΤΗΣ: ΒΑΣΙΛΕΙΟΣ ΑΡΚΑΔΙΝΟΣ ΤΟΥ ΙΩΑΝΝΗ

ΕΡΓΟ: ΑΠΟΤΥΠΩΣΗ ΙΔΙΟΚΤΗΣΙΑΣ

ΘΕΣΗ: "ΠΟΥΡΝΑΡΙ Ή ΨΑΘΟΛΑΚΚΑ" ΑΓΡ. ΠΕΡΙΟΧΗ ΑΓΙΟΥ ΗΛΙΑΣ
ΔΗΜΟΥ ΠΥΡΓΟΥ Π.Ε. ΗΛΕΙΑΣ

ΘΕΜΑ ΣΧΕΔΙΟΥ :

ΤΟΠΟΓΡΑΦΙΚΟ ΔΙΑΓΡΑΜΜΑ

Τ1

ΚΛΙΜΑΚΑ : 1:200

ΧΡΟΝΟΣ ΕΚΠΟΝΗΣΗΣ : ΙΟΥΝΙΟΣ 2018

ΔΗΜΗΤΡΙΟΣ ΙΩΑΝ. ΔΗΜΗΤΡΑΚΟΠΟΥΛΟΣ
ΑΓΡ. ΤΟΠΟΓΡΑΦΟΣ ΜΗΧΑΝΙΚΟΣ Ε.Μ.Π.
Α.Μ. Τ.Ε.Ε. 22176 - Α.Φ.Μ. 017454585 Δ.Ο.Υ. ΠΥΡΓΟΥ
ΛΙΟΥΡΔΗ 5 - ΤΗΛ. 0621 / 28.186 / 35.622
ΠΥΡΓΟΣ ΗΛΕΙΑΣ

ΠΡΑΞΗ
Το παρόν τοπογραφικό διάγραμμα ανήκει
στο 356054/14-10-22 πράξη
χαρακτηρισμού του Δασάρχη Πύργου
Ο Δασάρχης

ΔΑΣΑΡΧΕΙΟ ΠΥΡΓΟΥ

Δρ Παναγιώτης Λάττας
Δασολόγος με βαθμό Α΄