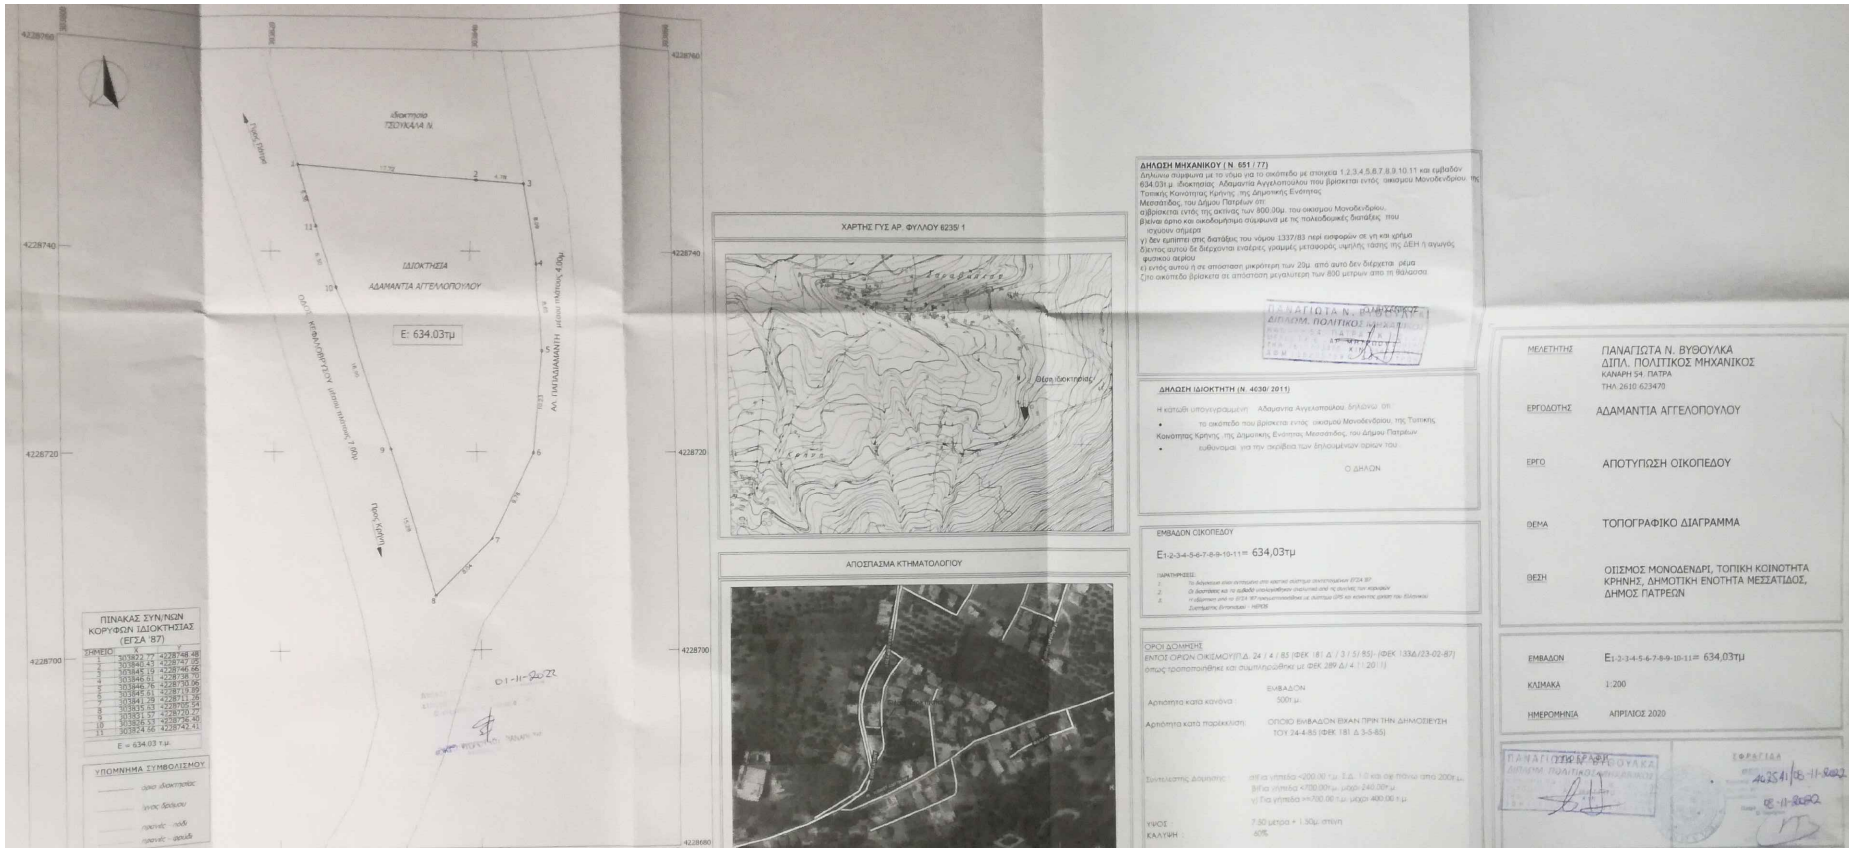
Ιδιοκτησία
ΤΣΟΥΚΑΛΑ Ν.
ΙΔΙΟΚΤΗΣΙΑ
ΑΔΑΜΑΝΤΙΑ ΑΓΓΕΛΟΠΟΥΛΟΥ
Ε: 634.03τμ
ΠΙΝΑΚΑΣ ΣΥΝ/ΝΩΝ ΚΟΡΥΦΩΝ ΙΔΙΟΚΤΗΣΙΑΣ (ΕΓΣΑ '87)
ΥΠΟΜΝΗΜΑ ΣΥΜΒΟΛΙΣΜΟΥ
ΧΑΡΤΗΣ ΓΥΣ ΑΡ. ΦΥΛΛΟΥ 6235/ 1
Θέση Ιδιοκτησίας
ΑΠΟΣΠΑΣΜΑ ΚΤΗΜΑΤΟΛΟΓΙΟΥ
ΔΗΛΩΣΗ ΜΗΧΑΝΙΚΟΥ (Ν. 651 / 77)
ΔΗΛΩΣΗ ΙΔΙΟΚΤΗΤΗ (Ν. 4030/ 2011)
ΕΜΒΑΔΟΝ ΟΙΚΟΠΕΔΟΥ
ΟΡΟΙ ΔΟΜΗΣΗΣ
ΜΕΛΕΤΗΤΗΣ ΠΑΝΑΓΙΩΤΑ Ν. ΒΥΘΟΥΛΚΑ ΔΙΠΛ. ΠΟΛΙΤΙΚΟΣ ΜΗΧΑΝΙΚΟΣ
ΕΡΓΟΔΟΤΗΣ ΑΔΑΜΑΝΤΙΑ ΑΓΓΕΛΟΠΟΥΛΟΥ
ΕΡΓΟ ΑΠΟΤΥΠΩΣΗ ΟΙΚΟΠΕΔΟΥ
ΘΕΜΑ ΤΟΠΟΓΡΑΦΙΚΟ ΔΙΑΓΡΑΜΜΑ
ΘΕΣΗ ΟΙΣΜΟΣ ΜΟΝΟΔΕΝΔΡΙ, ΤΟΠΙΚΗ ΚΟΙΝΟΤΗΤΑ ΚΡΗΝΗΣ, ΔΗΜΟΤΙΚΗ ΕΝΟΤΗΤΑ ΜΕΣΣΑΤΙΔΟΣ, ΔΗΜΟΣ ΠΑΤΡΕΩΝ
ΕΜΒΑΔΟΝ Ε1-2-3-4-5-6-7-8-9-10-11= 634,03τμ
ΚΛΙΜΑΚΑ 1:200
ΗΜΕΡΟΜΗΝΙΑ ΑΠΡΙΛΙΟΣ 2020