


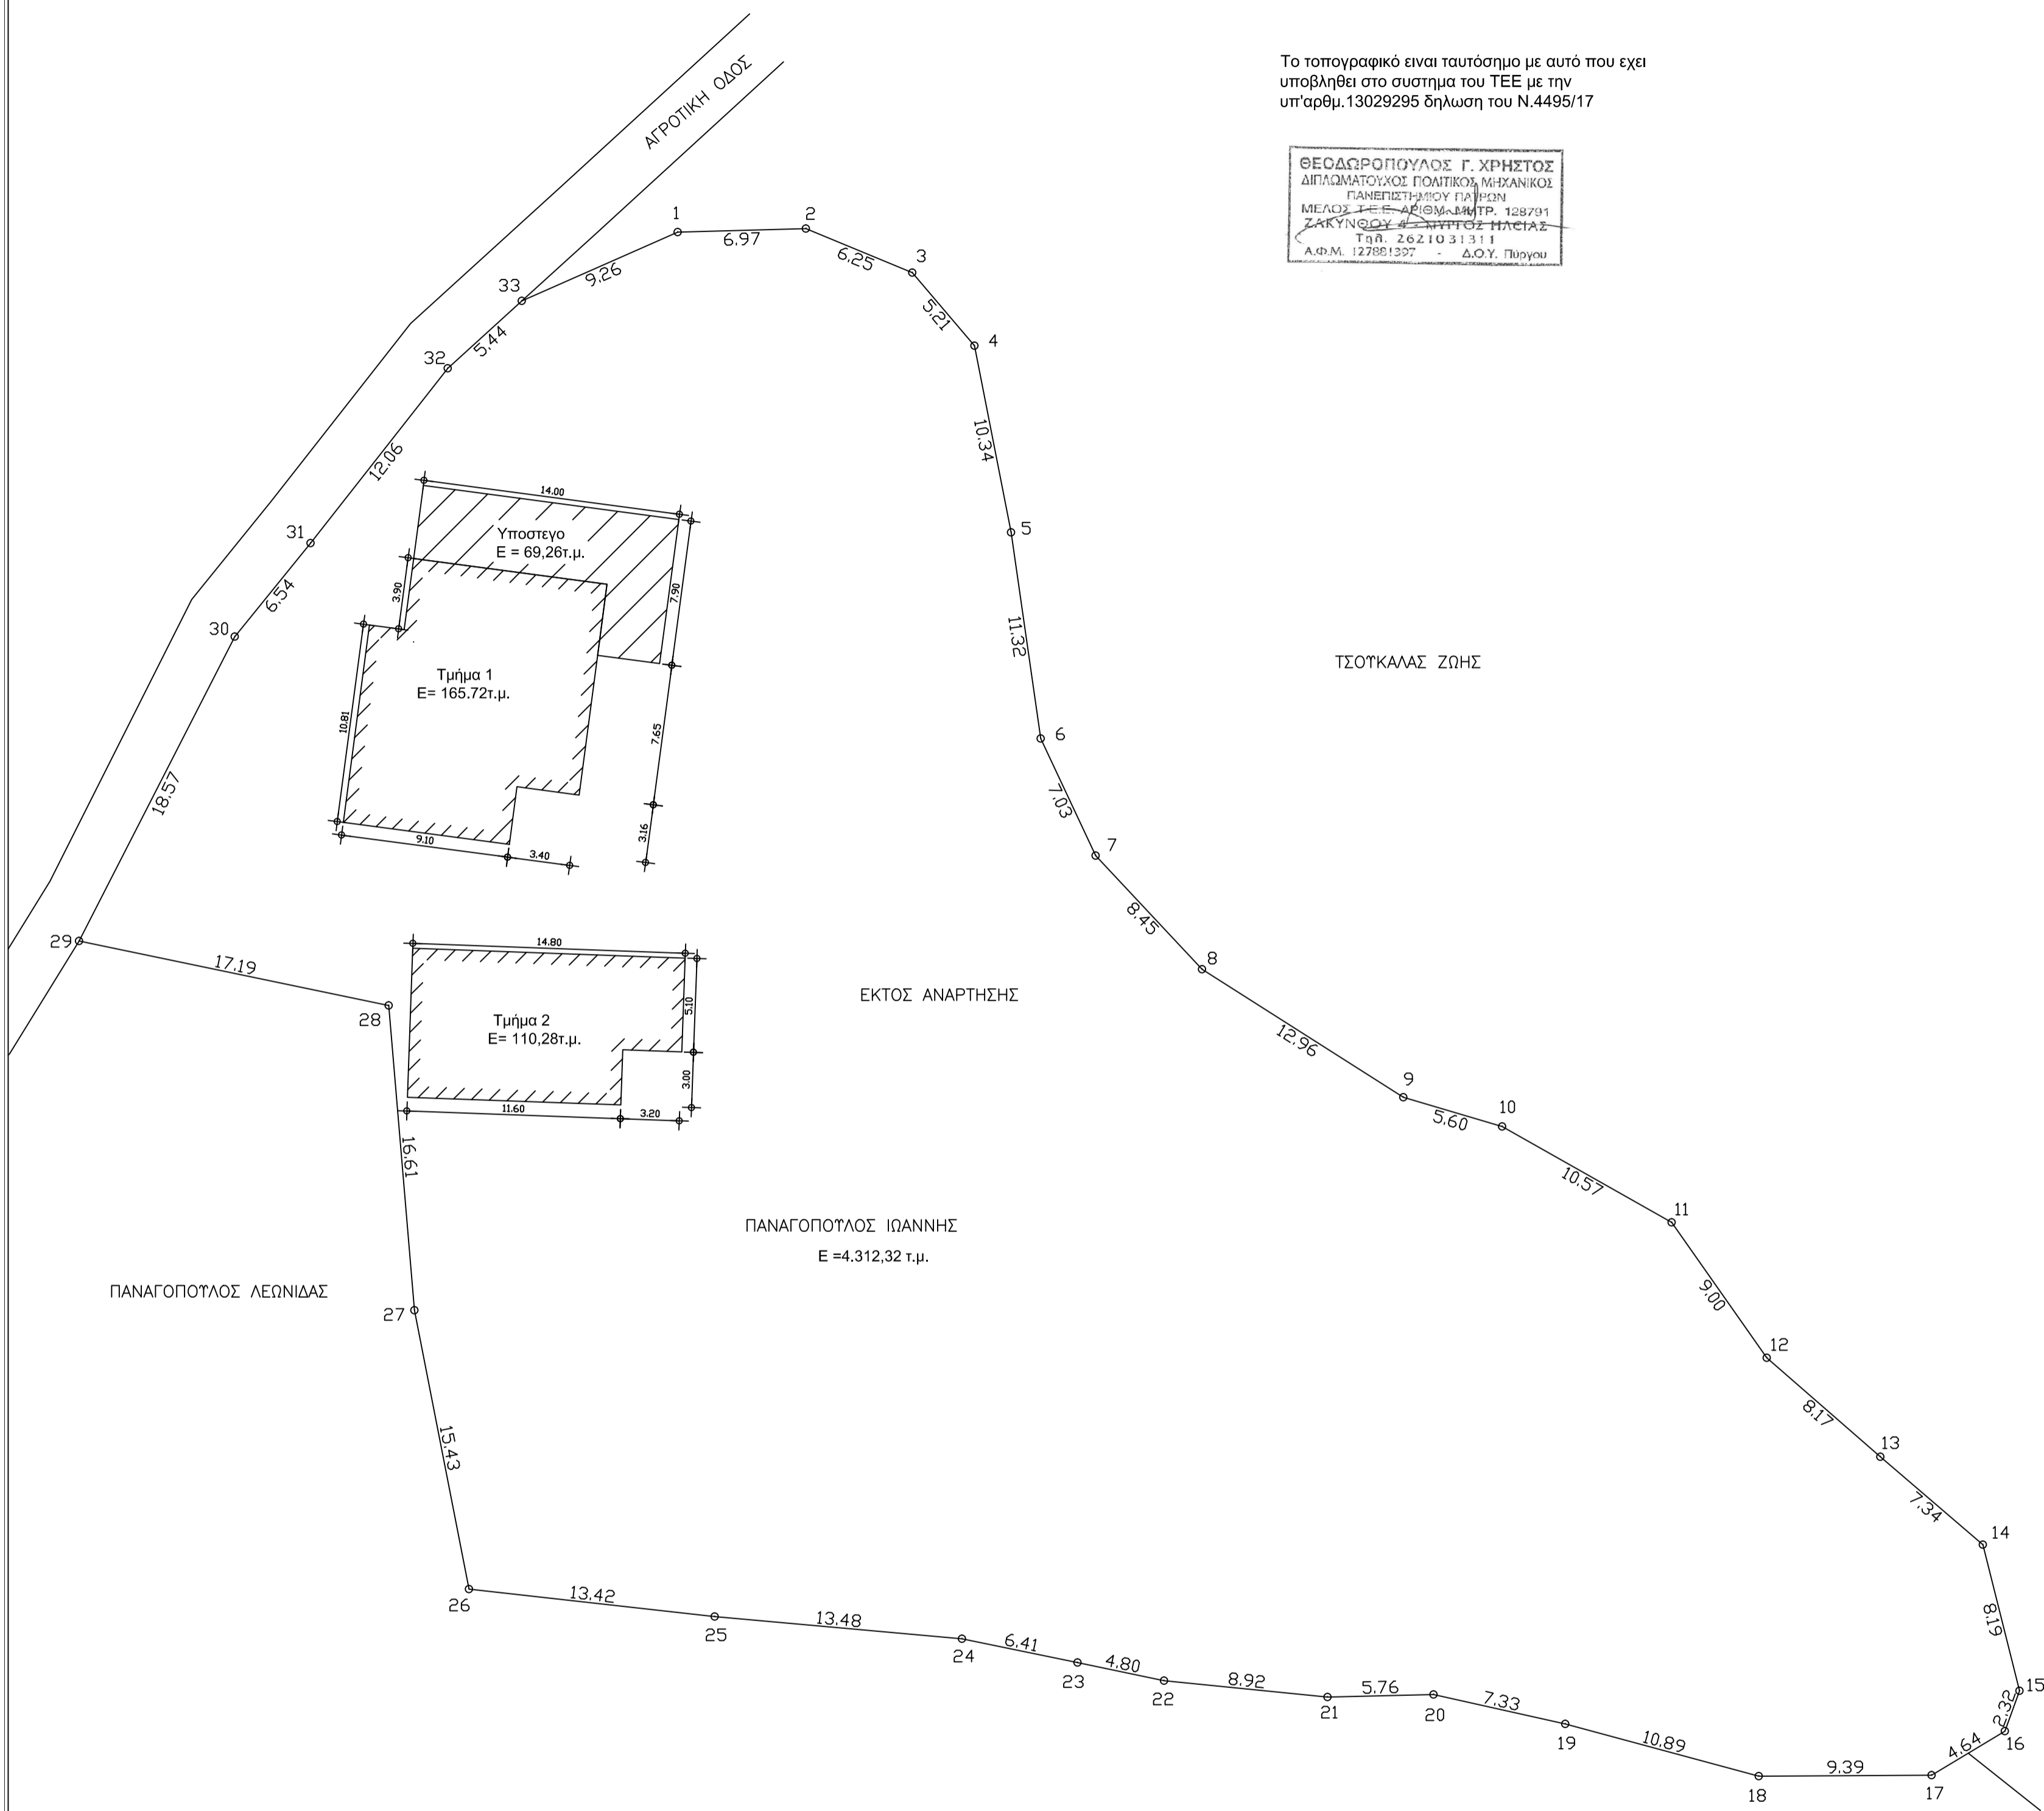

Το τοπογραφικό είναι ταυτόσημο με αυτό που έχει υποβληθεί στο σύστημα του ΤΕΕ με την υπ'αριθμ.13029295 δήλωση του Ν.4495/17

ΘΕΟΔΩΡΟΠΟΥΛΟΣ Γ. ΧΡΗΣΤΟΣ  
ΔΙΠΛΩΜΑΤΟΥΧΟΣ ΠΟΛΙΤΙΚΟΣ ΜΗΧΑΝΙΚΟΣ  
ΠΛΗΡΗΣΤΗΛΟΥ ΓΙΑΡΩΝ  
ΜΕΛΟΣ Τ.Ε.Ε.-Α.Ε.Θ.Μ.Α.Π.Τ. 128791  
ΖΑΚΥΝΘΟΥ 4, ΠΥΡΓΟΣ ΗΛΕΙΑΣ  
Τηλ. 2621031311  
Α.Φ.Μ. 127881327 Δ.Ο.Υ. Πύργου



Απόσπασμα Google Earth:



Πίνακας Συντεταγμένων των κορυφών του (1,2,3,...,32,33,1) σε ΕΓΣΑ'87  
Εμβαδόν τετραγώνου = 4.312,32 τ.μ.

α/α	X	Y	Αποστάσεις	----
1	308749.72	4149841.62		
2	308756.68	4149841.82	1 - 2: 6.97	
3	308762.46	4149839.43	2 - 3: 6.25	
4	308765.83	4149835.46	3 - 4: 5.21	
5	308767.83	4149825.31	4 - 5: 10.34	
6	308769.44	4149814.11	5 - 6: 11.32	
7	308772.42	4149807.75	6 - 7: 7.03	
8	308778.20	4149801.59	7 - 8: 8.45	
9	308789.13	4149794.63	8 - 9: 12.96	
10	308794.50	4149793.04	9 - 10: 5.60	
11	308803.70	4149787.84	10 - 11: 10.57	
12	308808.88	4149780.48	11 - 12: 9.00	
13	308815.04	4149775.11	12 - 13: 8.17	
14	308820.61	4149770.33	13 - 14: 7.34	
15	308822.59	4149762.39	14 - 15: 8.19	
16	308821.80	4149760.20	15 - 16: 2.32	
17	308817.82	4149757.81	16 - 17: 4.64	
18	308808.44	4149757.76	17 - 18: 9.39	
19	308797.93	4149760.59	18 - 19: 10.89	
20	308790.78	4149762.19	19 - 20: 7.33	
21	308785.02	4149762.06	20 - 21: 5.76	
22	308776.14	4149762.95	21 - 22: 8.92	
23	308771.44	4149763.93	22 - 23: 4.80	
24	308765.16	4149765.22	23 - 24: 6.41	
25	308751.73	4149766.42	24 - 25: 13.48	
26	308738.39	4149767.92	25 - 26: 13.42	
27	308735.42	4149783.07	26 - 27: 15.43	
28	308734.03	4149799.62	27 - 28: 16.61	
29	308717.20	4149803.12	28 - 29: 17.19	
30	308725.67	4149819.65	29 - 30: 18.57	
31	308729.79	4149824.74	30 - 31: 6.54	
32	308737.23	4149834.22	31 - 32: 12.06	
33	308741.25	4149837.88	32 - 33: 5.44	
1	308749.72	4149841.62	33 - 1: 9.26	

**ΥΠΟΜΝΗΜΑ ΣΗΜΕΙΑΚΩΝ ΣΥΜΒΟΛΩΝ και ΓΡΑΜΜΩΝ**

1,2,.....	Χαρακτηρισμός Κορυφών οικ.
α,β,...,δ	Χαρακτηρισμός Κορυφών κτηρ.
— — — — —	Γραμμή Δημοτικής οδού
— — — — —	Γραμμή Χωματόδρομου
— — — — —	Αξονική γραμμή ορίων
— — — — —	Όριο Απαλλοτριώσης
— — — — —	Συρματοπλεγμα
□	Μανδρότοιχος
▨	Πλευρές Κτηρίου
1/Π	Αριθμός ορόφων/Πλάκα
1/Κ	Αριθμός ορόφων/Κεραμοσκεπή
Δημοσικ? Οδ??	Χαρακτηρισμός
— — — — —	Δασικά πολύγωνα

**ΠΑΡΑΤΗΡΗΣΕΙΣ :**

- Έγινε τοπογραφική αποτύπωση της υπάρχουσας κατάστασης.  
Το γήπεδο ευρίσκεται, εκτός οικισμού, εντός αγροτικής περιοχής Κράνας, θέση "ΤΣΑΚΗΡΙ", Δήμου Ανδρίτσαινας-Κρέστενας
- ΕΜΒΑΔΑ:  
E(1-2-3-...-32-33-1)=4.312,32 τ.μ.
- ΔΗΛΩΣΗ ΙΔΙΟΚΤΗΤΗ N 4030 /2011  
Δηλώνω πως τα όρια του γηπέδου μου με στοιχεία E(1-2-...-32-33-1) που υπέδειξα για την εκπόνηση του τοπογραφικού διαγράμματος είναι ακριβή και ορθά

Ο ΙΔΙΟΚΤΗΤΗΣ

- ΔΟΜΗΣΗ:  
Σταυλική εγκατάσταση εμβαδού 276,00τ.μ.  
Τμήμα 1 E = 165,72τ.μ. με υπόστεγο E = 69,26τ.μ.  
Τμήμα 2 E = 110,28τ.μ.

**5. ΔΗΛΩΣΗ N.651/77 :**

Ο κάτωθι Μηχανικός, δηλώνω υπεύθυνα ότι το εμφανόμενο αγροτεμάχιο με τα στοιχεία E(1-2-3-...-32-33-1)= 4.312,32τ.μ. που βρίσκεται εντός της αγροτικής περιοχής Κράνας, θέση "ΤΣΑΚΗΡΙ" του Δήμου Ανδρίτσαινας - Κρεστένων, της Περ.Ενοτ. Ηλείας, είναι εκτός οικισμού Κράνας, εκτός Γ.Π.Σ., εκτός Ζ.Ο.Ε., εκτός αναδάσμου, εκτός ΒΙΟ.ΠΑ, απέχει απο τη θάλασσα απόσταση άνω των 800 μέτρων, δεν διέρχονται απο αυτό γραμμές υψηλής τάσης της Δ.Ε.Η. και αγινός φυσικού αερίου , δεν υφίσταται σημείο υδροληψίας και είναι άρπιο και οικοδομήσιμο σύμφωνα με τις κείμενες πολεοδομικές διατάξεις που ισχύουν στη περιοχή.  
Δηλώνω υπεύθυνα ότι το παραπάνω αγροτεμάχιο δεν υπάγεται στις διατάξεις του Ν.1337/83 περί εισφοράς σε γη και χρήμα.

ΘΕΟΔΩΡΟΠΟΥΛΟΣ Γ. ΧΡΗΣΤΟΣ  
ΔΙΠΛΩΜΑΤΟΥΧΟΣ ΠΟΛΙΤΙΚΟΣ ΜΗΧΑΝΙΚΟΣ  
ΠΛΗΡΗΣΤΗΛΟΥ ΓΙΑΡΩΝ  
ΜΕΛΟΣ Τ.Ε.Ε.-Α.Ε.Θ.Μ.Α.Π.Τ. 128791  
ΖΑΚΥΝΘΟΥ 4, ΠΥΡΓΟΣ ΗΛΕΙΑΣ  
Τηλ. 2621031311  
Α.Φ.Μ. 127881327 Δ.Ο.Υ. Πύργου

- ΔΗΛΩΣΗ N.1599/1986 (Α75) βάση της παρ.3 άρθρου 142 Ν.4483/2017, ΦΕΚ 107 Α/ 31-7-2017 ο υπογεγραμμένος Χρήστος Θεοδωρόπουλος Διπλ. Πολιτικός Μηχανικός

Δηλώνω ότι

Το αγροτεμάχιο με τα στοιχεία 1,2,3,...,32,33,1 που βρίσκεται εντός αγροτικής περιοχής Κράνας, Τ.Κ. Αμυγδαλέων, Δημοτικής ενότητας Αλιφείρας, Δήμου Ανδρίτσαινας - Κρεστέας, Περιφερειακής ενότητας Ηλείας, ιδιοκτησίας Παναγόπουλου Ιωάννη, είναι εκτός ανάρτησης, σύμφωνα με τους κυρωμένους Δασικούς χάρτες.

Ο ΜΗΧΑΝΙΚΟΣ

ΘΕΟΔΩΡΟΠΟΥΛΟΣ Γ. ΧΡΗΣΤΟΣ  
ΔΙΠΛΩΜΑΤΟΥΧΟΣ ΠΟΛΙΤΙΚΟΣ ΜΗΧΑΝΙΚΟΣ  
ΠΛΗΡΗΣΤΗΛΟΥ ΓΙΑΡΩΝ  
ΜΕΛΟΣ Τ.Ε.Ε.-Α.Ε.Θ.Μ.Α.Π.Τ. 128791  
ΖΑΚΥΝΘΟΥ 4, ΠΥΡΓΟΣ ΗΛΕΙΑΣ  
Τηλ. 2621031311  
Α.Φ.Μ. 127881327 Δ.Ο.Υ. Πύργου

**ΤΕΧΝΙΚΟ ΓΡΑΦΕΙΟ ΜΕΛΕΤΩΝ & ΚΑΤΑΣΚΕΥΩΝ**  
**ΘΕΟΔΩΡΟΠΟΥΛΟΣ Γ. ΧΡΗΣΤΟΣ**  
**ΖΑΚΥΝΘΟΥ 4, ΠΥΡΓΟΣ ΗΛΕΙΑΣ**

---

Εργοδότης  
**ΠΑΝΑΓΟΠΟΥΛΟΣ ΙΩΑΝΝΗΣ**

---

Θέση  
**Εκτός Οικισμού Κράνας, θέση "ΤΣΑΚΗΡΙ"**  
**Δήμου Ανδρίτσαινας-Κρέστενας**

---

Μελετητής  
**ΘΕΟΔΩΡΟΠΟΥΛΟΣ ΧΡΗΣΤΟΣ**  
**ΔΙΠΛΩΜΑΤΟΥΧΟΣ ΠΟΛΙΤΙΚΟΣ ΜΗΧΑΝΙΚΟΣ**

---

Κλίμακα <b>1 : 250</b>	Χρόνος Μελέτης <b>ΙΟΥΛΙΟΣ 2018</b>
---------------------------	---------------------------------------

---

Θέμα	<b>ΤΟΠΟΓΡΑΦΙΚΟ ΔΙΑΓΡΑΜΜΑ</b>	Αριθ. Σχέδ. <b>T1</b>
------	------------------------------	--------------------------

---

Υπογραφή	Σφραγίδα	<p>ΘΕΟΔΩΡΟΠΟΥΛΟΣ Γ. ΧΡΗΣΤΟΣ ΔΙΠΛΩΜΑΤΟΥΧΟΣ ΠΟΛΙΤΙΚΟΣ ΜΗΧΑΝΙΚΟΣ ΠΛΗΡΗΣΤΗΛΟΥ ΓΙΑΡΩΝ ΜΕΛΟΣ Τ.Ε.Ε.-Α.Ε.Θ.Μ.Α.Π.Τ. 128791 ΖΑΚΥΝΘΟΥ 4, ΠΥΡΓΟΣ ΗΛΕΙΑΣ Τηλ. 2621031311 Α.Φ.Μ. 127881327 Δ.Ο.Υ. Πύργου</p>
----------	----------	--