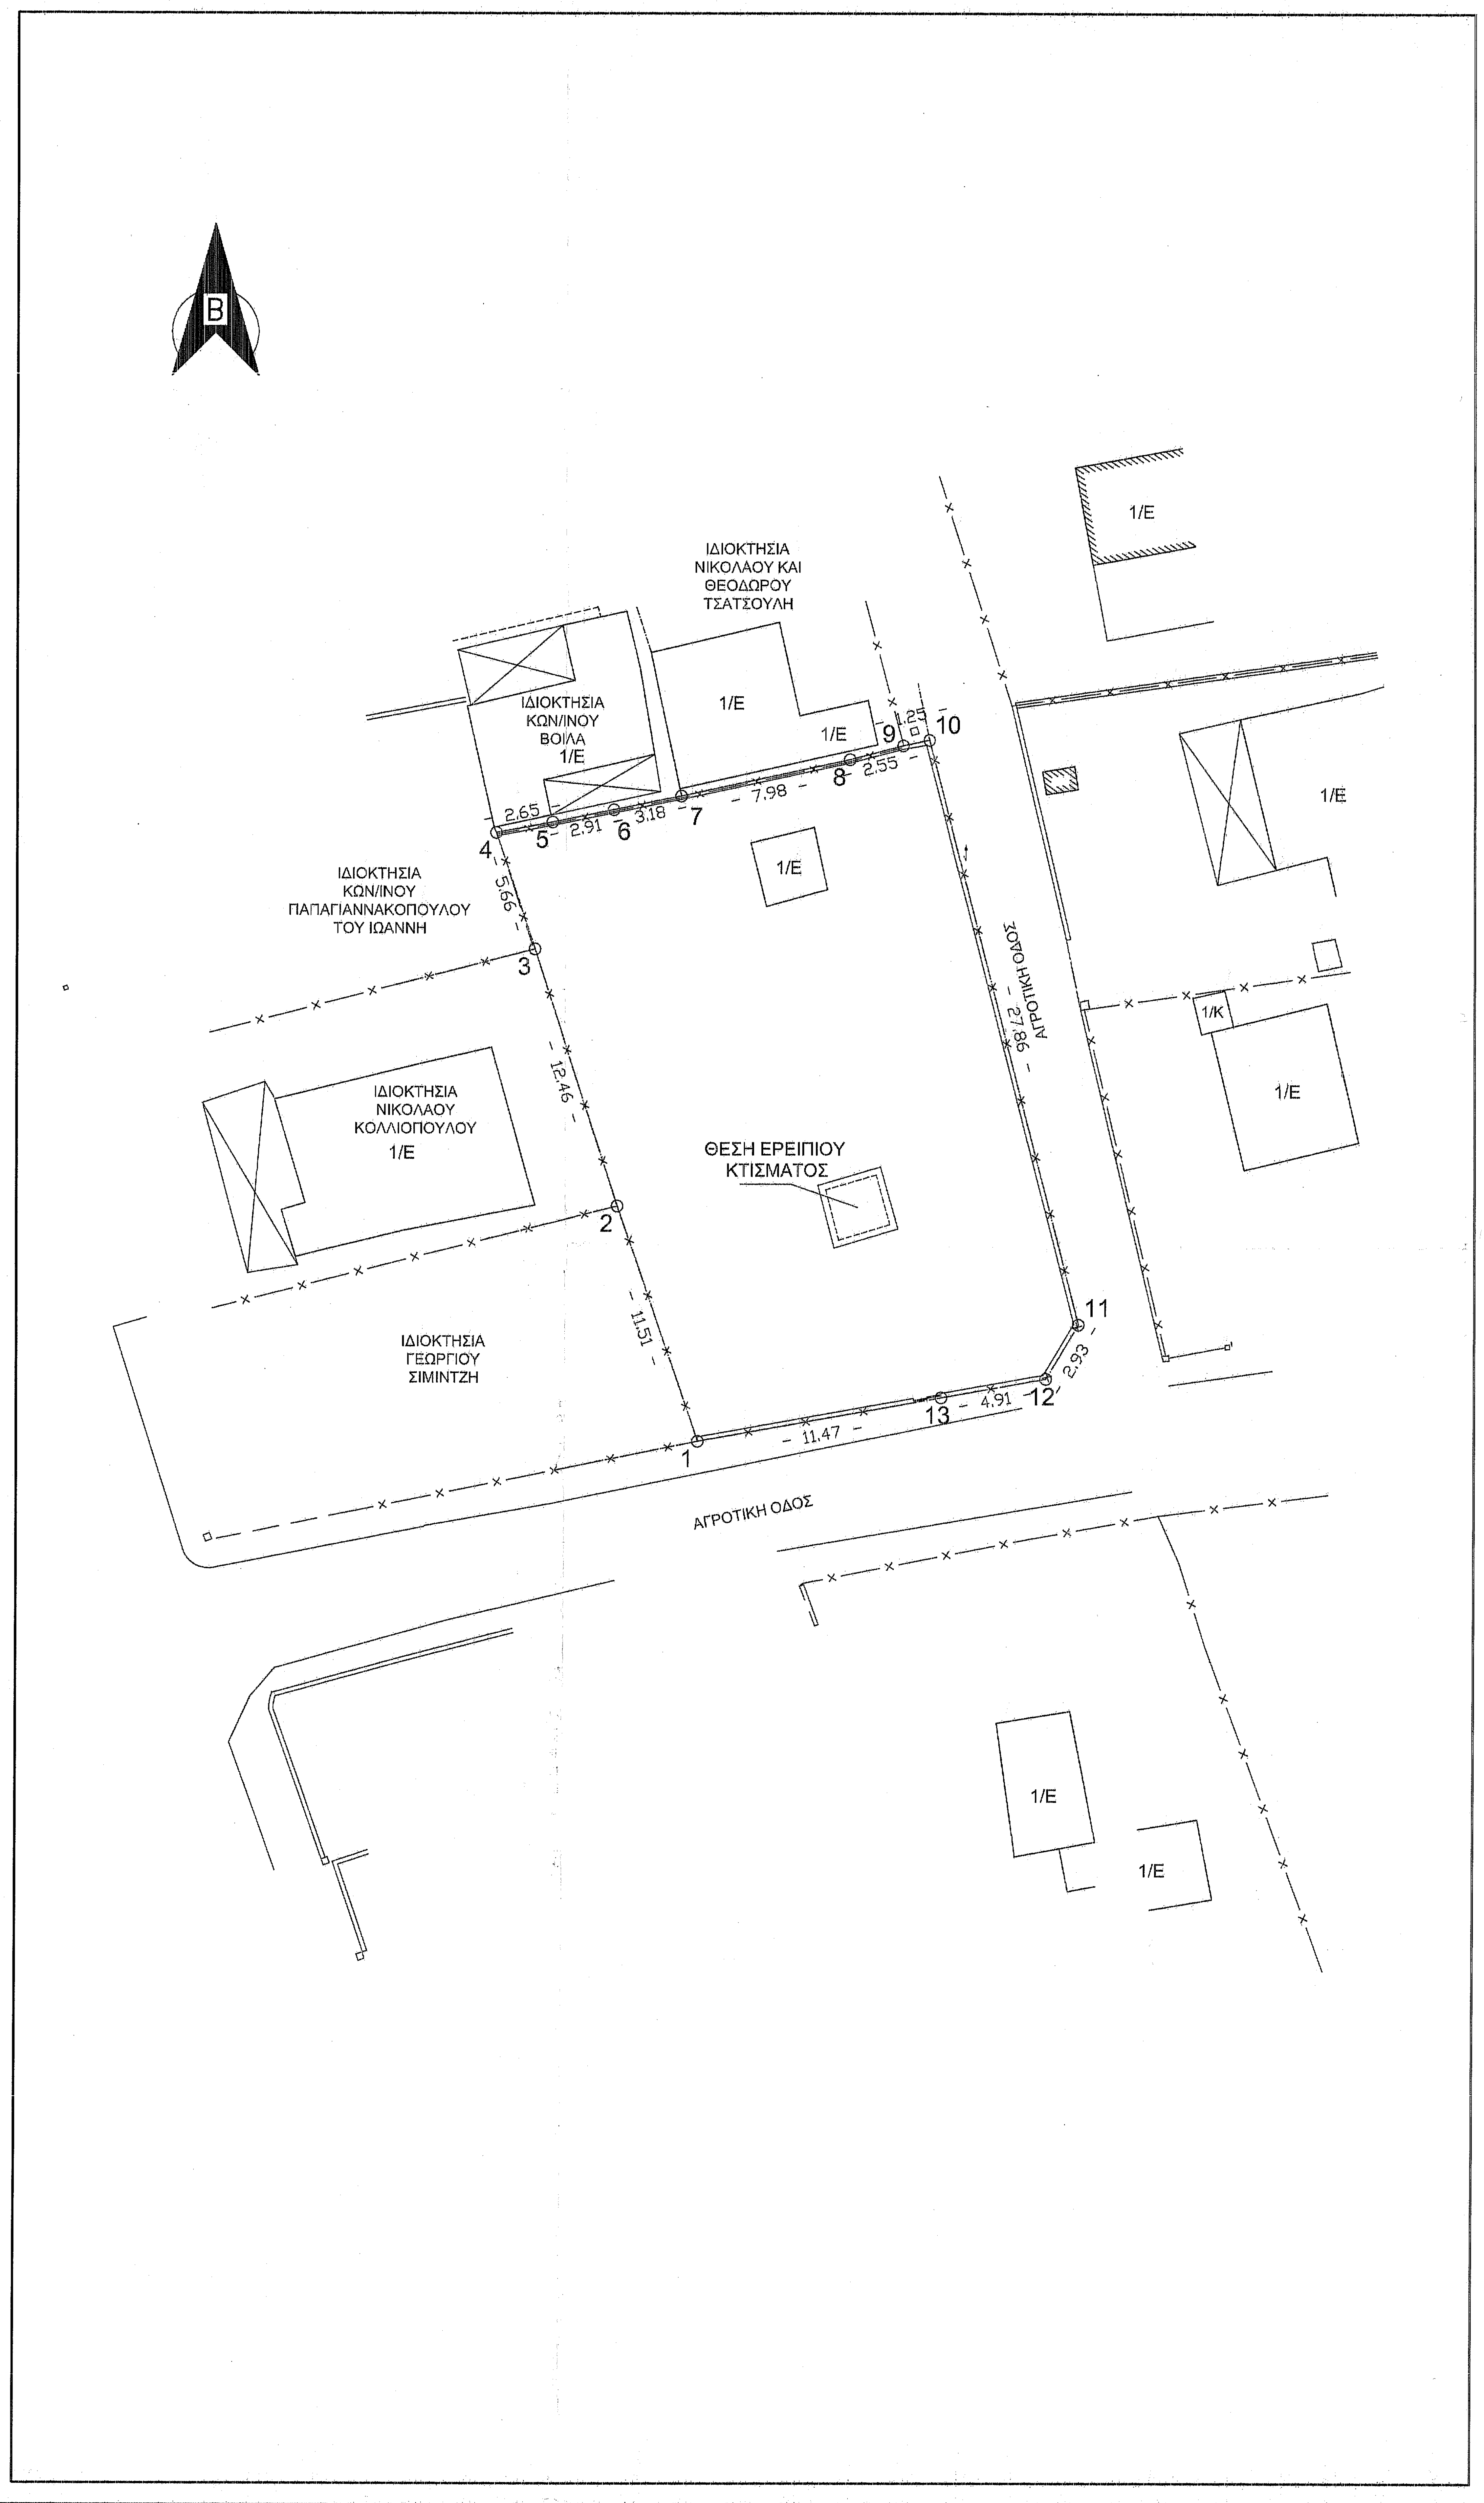
B
ΙΔΙΟΚΤΗΣΙΑ
ΝΙΚΟΛΑΟΥ ΚΑΙ
ΘΕΟΔΩΡΟΥ
ΤΣΑΤΣΟΥΛΗ
ΙΔΙΟΚΤΗΣΙΑ
ΚΩΝ/ΙΝΟΥ
ΒΟΙΛΑ
1/Ε
ΙΔΙΟΚΤΗΣΙΑ
ΚΩΝ/ΙΝΟΥ
ΠΑΠΑΓΙΑΝΝΑΚΟΠΟΥΛΟΥ
ΤΟΥ ΙΩΑΝΝΗ
ΙΔΙΟΚΤΗΣΙΑ
ΝΙΚΟΛΑΟΥ
ΚΟΛΛΙΟΠΟΥΛΟΥ
1/Ε
ΙΔΙΟΚΤΗΣΙΑ
ΓΕΩΡΓΙΟΥ
ΣΙΜΙΝΤΖΗ
ΘΕΣΗ ΕΡΕΙΠΙΟΥ
ΚΤΙΣΜΑΤΟΣ
ΑΓΡΟΤΙΚΗ ΟΔΟΣ
ΑΓΡΟΤΙΚΗ ΟΔΟΣ
1/Ε
1/Κ
1 2 3 4 5 6 7 8 9 10 11 12 13
11.47
11.51
12.46
5.66
2.65
2.91
3.18
7.98
2.55
1.25
27.86
2.93
4.91

ΑΠΟΣΠΑΣΜΑ ΧΑΡΤΗ Ζ.Ο.Ε. Ν. ΗΛΕΙΑΣ
ΚΛΙΜΑΚΑ 1/ 25000


ΘΕΣΗ ΙΔΙΟΚΤΗΣΙΑΣ
Λιουδαίικα
Γ4
Αγ Ανδρεας
Αγ Ηλιας
Μπουκα

ΠΙΝΑΚΑΣ ΣΥΝΤΕΤΑΓΜΕΝΩΝ ΟΡΙΩΝ ΙΔΙΟΚΤΗΣΙΑΣ ΣΕ ΠΡΟΒΟΛΗ ΕΓΣΑ 87		
01	X=262721.077	Y=4178401.791
02	X=262717.328	Y=4178412.675
03	X=262713.497	Y=4178424.533
04	X=262711.707	Y=4178429.902
05	X=262714.315	Y=4178430.388
06	X=262717.172	Y=4178430.962
07	X=262720.289	Y=4178431.597
08	X=262728.091	Y=4178433.275
09	X=262730.560	Y=4178433.918
10	X=262731.780	Y=4178434.176
11	X=262738.698	Y=4178407.187
12	X=262737.196	Y=4178404.677
13	X=262732.367	Y=4178403.812

Η εξάρτηση από το ΕΓΣΑ 87 πραγματοποιήθηκε με παρατηρήσεις που διεξήχθησαν την 22/11/2017 με χρήση του σταθμού (0032) του ιδιωτικού δικτύου SmartNet της εταιρίας Metrica A.E., με συντεταγμένες (X,Y,H)=(276051.203,4172917.831,31.191)

ΥΠΟΜΝΗΜΑ

- ΕΜΒΑΔΟΝ ΙΔΙΟΚΤΗΣΙΑΣ: Ε(1.2.3.4.5.6.7.8.9.10.11.12.13.1.) = 576.24 Μ2

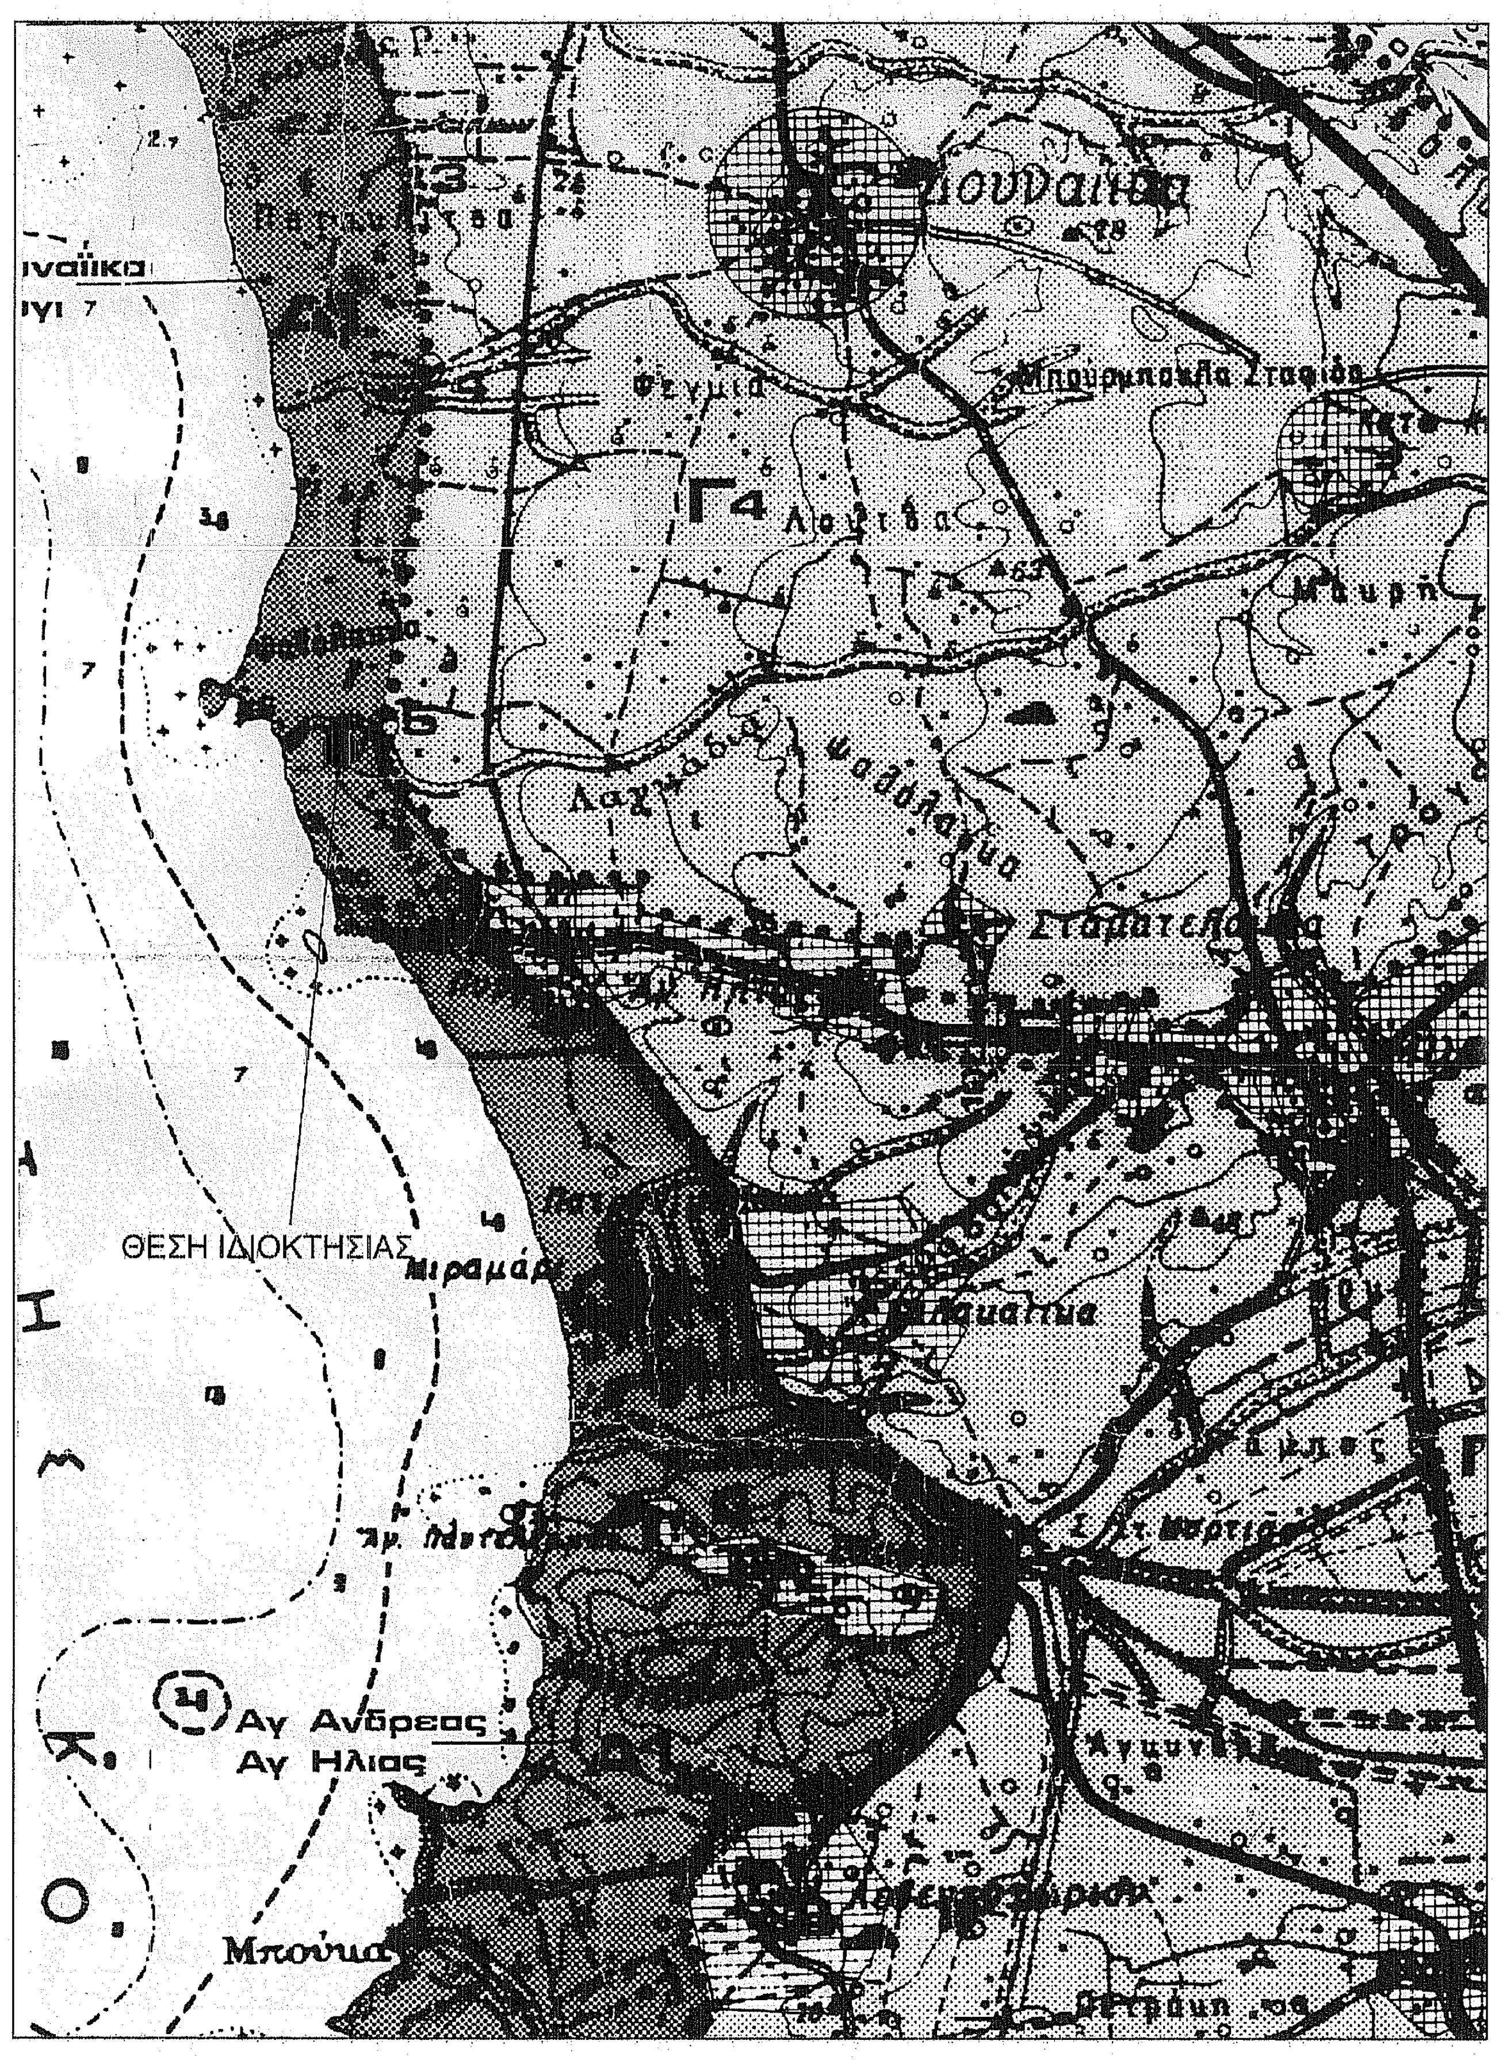- ΕΜΒΑΔΟΝ ΥΦΙΣΤΑΜΕΝΩΝ ΚΤΙΣΜΑΤΩΝ:

  - Εμβαδόν ισόγειας αποθήκης (1/EL) : 8.86 Μ2

-ΟΡΟΙ ΔΟΜΗΣΗΣ: 1) Π.Δ. της 24 / 31.5.1985 ΦΕΚ 270 Δ ' &
2) Π.Δ. της 3.9.1993 "Περί καθορισμού ορίων Ζ.Ο.Ε. Ν. Ηλείας"
ΦΕΚ 1161 Δ (ΖΩΝΗ Α1)

-Αρτιότης : 4000 Μ2

- ΤΙΤΛΟΙ ΙΔΙΟΚΤΗΣΙΑΣ: Χρησικτησία πλεόν της τριακονταετίας

- ΔΗΛΩΣΗ ΥΠΟΔΕΙΞΗΣ ΟΡΙΩΝ :

Η κάτωθι υπογεγραμμένη Ευγενία Μπάστα του Κωνσταντίνου, δηλώνω ότι τα όρια της ιδιοκτησίας, που περιγράφεται με τα στοιχεία (1.2.3.4.5.6.7.8.9.10.11.12.13.1.), τα οποία εγώ υπέδειξα, είναι και τα ακριβή.

Ιούνιος 2018

Η Δηλούσα

ΤΕΧΝΙΚΟ ΓΡΑΦΕΙΟ
ΔΗΜ. ΔΗΜΗΤΡΑΚΟΠΟΥΛΟΣ & ΣΥΝΕΡΓΑΤΕΣ

ΛΙΟΥΡΔΗ 5 - ΠΥΡΓΟΣ ΗΛΕΙΑΣ
ΤΗΛ. : 26210 26186
FAX : 26210 30807

ΕΡΓΟΔΟΤΗΣ: ΕΥΓΕΝΙΑ ΜΠΑΣΤΑ ΤΟΥ ΚΩΝΣΤΑΝΤΙΝΟΥ

ΕΡΓΟ: ΑΠΟΤΥΠΩΣΗ ΙΔΙΟΚΤΗΣΙΑΣ

ΘΕΣΗ: "ΠΟΥΡΝΑΡΙ Ή ΨΑΘΟΛΑΚΚΑ" ΑΓΡ. ΠΕΡΙΟΧΗ ΑΓΙΟΥ ΗΛΙΑΣ
ΔΗΜΟΥ ΠΥΡΓΟΥ Π.Ε. ΗΛΕΙΑΣ

ΘΕΜΑ ΣΧΕΔΙΟΥ :

ΤΟΠΟΓΡΑΦΙΚΟ ΔΙΑΓΡΑΜΜΑ

Τ1

ΚΛΙΜΑΚΑ : 1:200

ΧΡΟΝΟΣ ΕΚΠΟΝΗΣΗΣ : ΙΟΥΝΙΟΣ 2018

ΠΡΑΞΗ

Το παρόν τοπογραφικό διάγραμμα ανήκει στο 38.7.664 πράξη χαρακτηρισμού του Δασάρχη Πύργου
01-11-22
Ο Δασάρχης

ΔΑΣΑΡΧΕΙΟ ΠΥΡΓΟΥ

Δρ Παναγιώτης Λάττας
Δασολόγος με βαθμό Α'