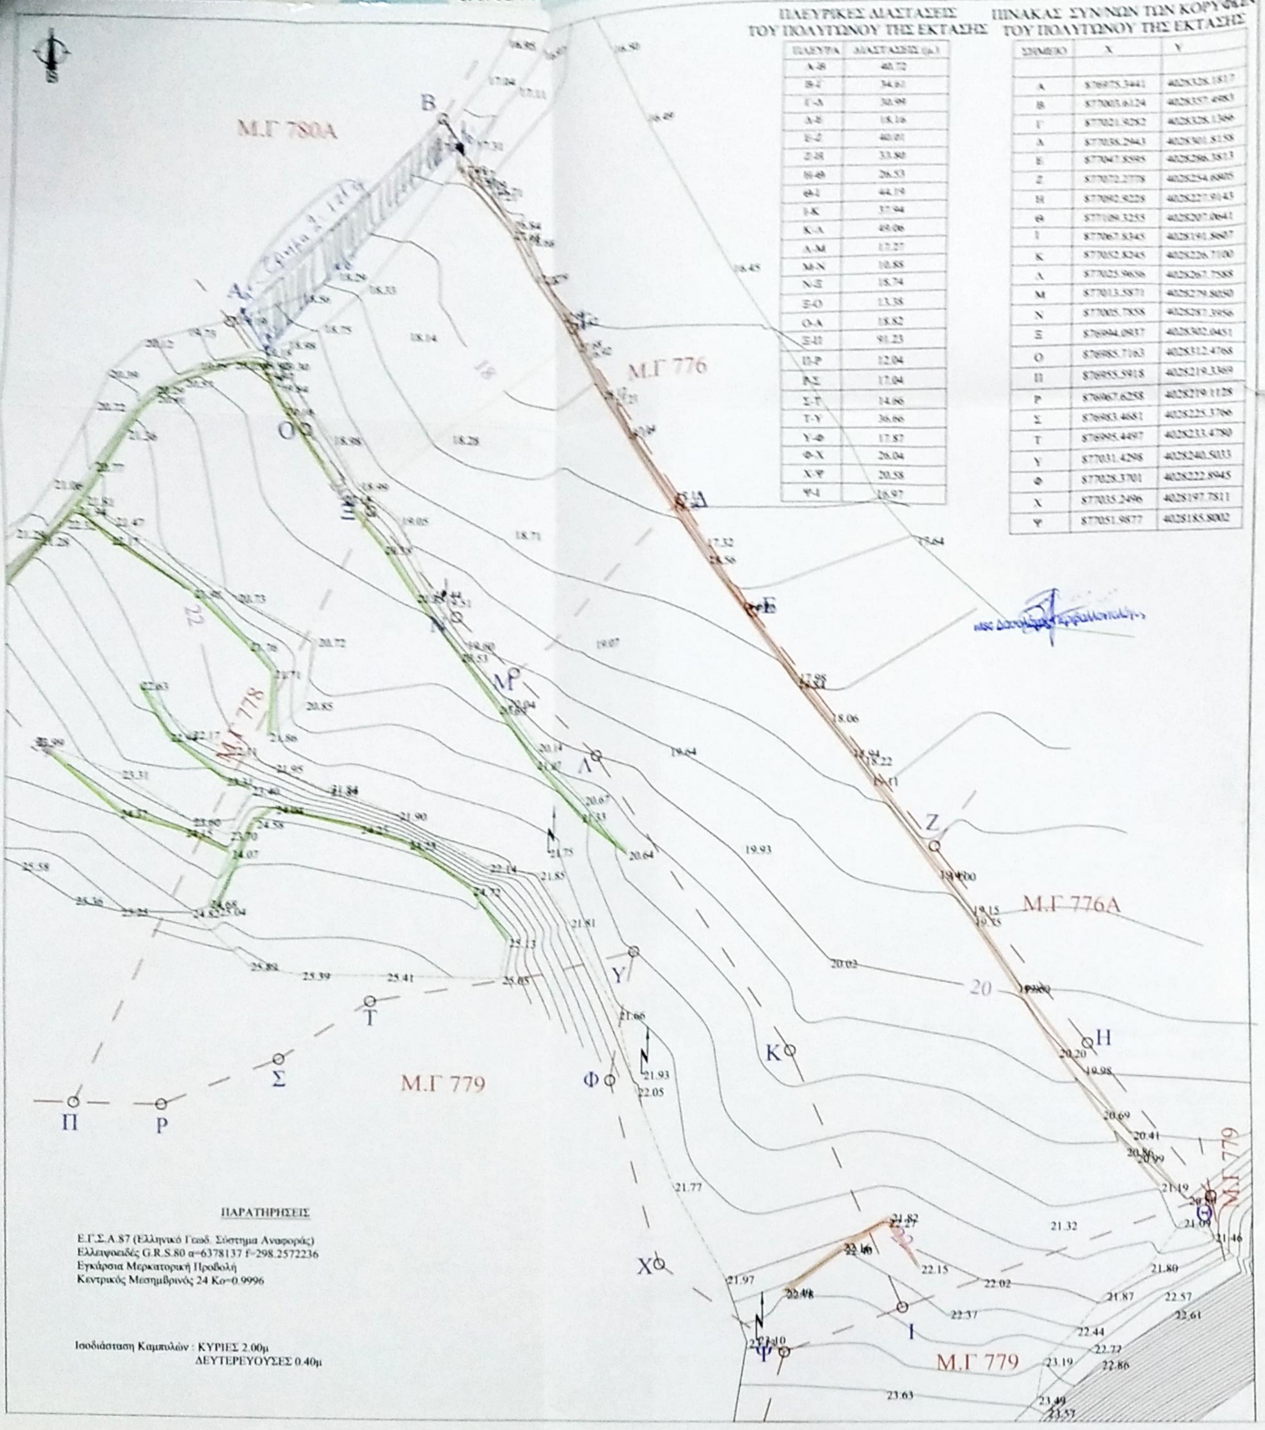

### ΠΛΕΥΡΙΚΕΣ ΔΙΑΣΤΑΣΕΙΣ ΤΟΥ ΠΟΛΥΓΩΝΟΥ ΤΗΣ ΕΚΤΑΣΗΣ

| ΠΛΕΥΡΑ | ΔΙΑΣΤΑΣΕΙΣ (μ.) |
|---|---|
| Α-Β | 40.72 |
| Β-Γ | 34.61 |
| Γ-Δ | 30.98 |
| Δ-Ε | 18.16 |
| Ε-Ζ | 40.01 |
| Ζ-Η | 33.80 |
| Η-Θ | 26.53 |
| Θ-Ι | 44.19 |
| Ι-Κ | 37.94 |
| Κ-Λ | 49.06 |
| Λ-Μ | 17.27 |
| Μ-Ν | 10.88 |
| Ν-Ξ | 18.74 |
| Ξ-Ο | 13.38 |
| Ο-Α | 18.82 |
| Ξ-Π | 91.23 |
| Π-Ρ | 12.04 |
| Ρ-Σ | 17.04 |
| Σ-Τ | 14.66 |
| Τ-Υ | 36.66 |
| Υ-Φ | 17.87 |
| Φ-Χ | 26.04 |
| Χ-Ψ | 20.58 |
| Ψ-Ι | 16.97 |

### ΠΙΝΑΚΑΣ ΣΥΝ/ΝΩΝ ΤΩΝ ΚΟΡΥΦΩΝ ΤΟΥ ΠΟΛΥΓΩΝΟΥ ΤΗΣ ΕΚΤΑΣΗΣ

| ΣΗΜΕΙΟ | Χ | Υ |
|---|---|---|
| Α | 876975.3441 | 4028328.1817 |
| Β | 877003.6124 | 4028357.4983 |
| Γ | 877021.9282 | 4028328.1366 |
| Δ | 877038.2943 | 4028301.8158 |
| Ε | 877047.8595 | 4028286.3813 |
| Ζ | 877072.2778 | 4028254.6805 |
| Η | 877092.9228 | 4028227.9143 |
| Θ | 877109.3255 | 4028207.0641 |
| Ι | 877067.8345 | 4028191.8607 |
| Κ | 877052.8245 | 4028226.7100 |
| Λ | 877025.9656 | 4028267.7588 |
| Μ | 877013.5871 | 4028279.8050 |
| Ν | 877005.7858 | 4028287.3956 |
| Ξ | 876994.0837 | 4028302.0451 |
| Ο | 876985.7163 | 4028312.4768 |
| Π | 876955.5918 | 4028219.3369 |
| Ρ | 876967.6258 | 4028219.1128 |
| Σ | 876983.4681 | 4028225.3766 |
| Τ | 876995.4497 | 4028233.4780 |
| Υ | 877031.4298 | 4028240.5033 |
| Φ | 877028.3701 | 4028222.8945 |
| Χ | 877035.2496 | 4028197.7811 |
| Ψ | 877051.9877 | 4028185.8002 |

ΠΑΡΑΤΗΡΗΣΕΙΣ

Ε.Γ.Σ.Α.87 (Ελληνικό Γεωδ. Σύστημα Αναφοράς)
Ελλειψοειδές G.R.S.80 α=6378137 f=298.2572236
Εγκάρσια Μερκατορική Προβολή
Κεντρικός Μεσημβρινός 24 Κο=0.9996

Ισοδιάσταση Καμπυλών : ΚΥΡΙΕΣ 2.00μ
ΔΕΥΤΕΡΕΥΟΥΣΕΣ 0.40μ

ΑΠΟΣΠΑΣΜΑ GOOGLE EARTH
(άνευ κλίμακας)

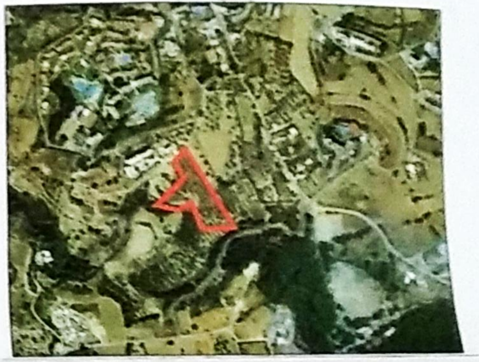

# ΤΟΠΟΓΡΑΦΙΚΟ ΔΙΑΓΡΑΜΜΑ ΕΚΤΑΣΗΣ
# ΓΙΑ ΤΟΝ ΧΑΡΑΚΤΗΡΙΣΜΟ ΤΩΝ Μ.Γ 777,777Α,778
# ΓΑΙΩΝ ΚΑΛΛΙΘΙΩΝ

ΔΙΑΝΟΜΗ ΠΙΝΑΚΙΔΩΝ :

1

ΚΛΙΜΑΚΑ 1:500

ΗΜΕΡΟΜΗΝΙΑ
23-05-2018

ΑΙΤΩΝ : ΑΝΗΚΕΙ ΣΤ[illegible]
ΤΗΣ ΔΙΕΥΘΥΝΣΗΣ ΔΑΣΩΝ
ΔΩΔΕΚΑΝΗΣΟΥ

## ΥΠΟΜΝΗΜΑ ΣΥΜΒΟΛΩΝ

| | | | | | |
|---|---|---|---|---|---|
| — | ΚΥΡΙΕΣ ΙΣΟΥΨΕΙΣ ΚΑΜΠΥΛΕΣ | — | ΔΡΟΜΟΣ | | ΔΕΗ |
| — | ΔΕΥΤΕΡΕΥΟΥΣΕΣ ΙΣΟΥΨΕΙΣ ΚΑΜΠΥΛΕΣ | — | ΦΡΥΔΙ ΠΡΑΝΟΥΣ | | |
| — | ΟΡΙΑ ΚΤΗΜΑΤΟΛΟΓΙΚΗΣ ΜΕΡΙΔΑΣ | — | ΒΑΣΤΑΟΣ | | |
| — | ΞΕΡΟΛΙΘΙΑ | — | ΣΥΡΜΑΤΟΠΛΕΓΜΑ | | |
| — | ΚΤΗΜΑΤΟΛΟΓΙΚΟ ΡΕΜΑ | ▨ | ΤΣΙΜΕΝΤΟ | | |
| 6 | ΥΨΟΜΕΤΡΟ ΙΣΟΥΨΟΥΣ ΚΑΜΠΥΛΗΣ | | ΕΛΙΑ | | |
| ○ | ΠΑΣΣΑΛΟΣ | | | | |

## ΤΟΠΟΓΡΑΦΙΚΟ ΔΙΑΓΡΑΜΜΑ

ΚΤΗΜΑΤΟΛΟΓΙΚΑ ΣΤΟΙΧΕΙΑ Μ.Γ. (777,777Α,778Β) ΓΑΙΩΝ ΚΑΛΛΙΘΙΩΝ
ΜΕ ΣΤΟΙΧΕΙΑ ΚΟΡΥΦΩΝ (ΑΒΓΛΜΝΞΟΑ),(ΔΕΖΗΘΙΚΛΜΔ),(ΙΚΛΜΝΞΠΡΣΤΥΦΧΨΙ)

| | | |
|---|---|---|
| ΤΟΜΟΣ : 20 | ΤΟΜΟΣ : 36 | ΤΟΜΟΣ : 40 |
| ΦΥΛΛΟ : 139 | ΦΥΛΛΟ : 40 | ΦΥΛΛΟ : 91 |
| ΦΑΚΕΛΟΣ : 6293 | ΦΑΚΕΛΟΣ : 8228 | ΦΑΚΕΛΟΣ : 9315 |
| ΕΜΒΑΔΟΝ :2360.00τ.μ. (κατά τίτλο) | ΕΜΒΑΔΟΝ:3760.00τ.μ. (κατά τίτλο) | ΕΜΒΑΔΟΝ :4260.00τ.μ. (κατά τίτλο) |

ΑΡ. ΣΧΕΔΙΟΥ
1

ΘΕΩΡΗΘΗΚΕ
ΡΟΔΟΣ [illegible]/2022
Η Δ/ΝΤΡΙΑ ΔΑΣΩΝ

Μελέτη - Σύνταξη

**ΙΑΤΡΙΔΗΣ ΕΛΕΥΘ. ΑΛΕΞΑΝΔΡΟΣ**
ΠΤΥΧΙΟΥΧΟΣ ΤΟΠΟΓΡΑΦΟΣ ΜΗΧΑΝΙΚΟΣ Τ.Ε.
ΑΡΙΘΜΟΣ ΜΗΤΡΩΟΥ Ε.Ε.Τ.Ε.Μ. 37788
ΠΙΝΔΟΥ 6 - ΡΟΔΟΣ 85100 - ΤΗΛ.:(6946)336687
Α.Φ.Μ.:075360614 - Δ.Ο.Υ. ΡΟΔΟΥ 7542