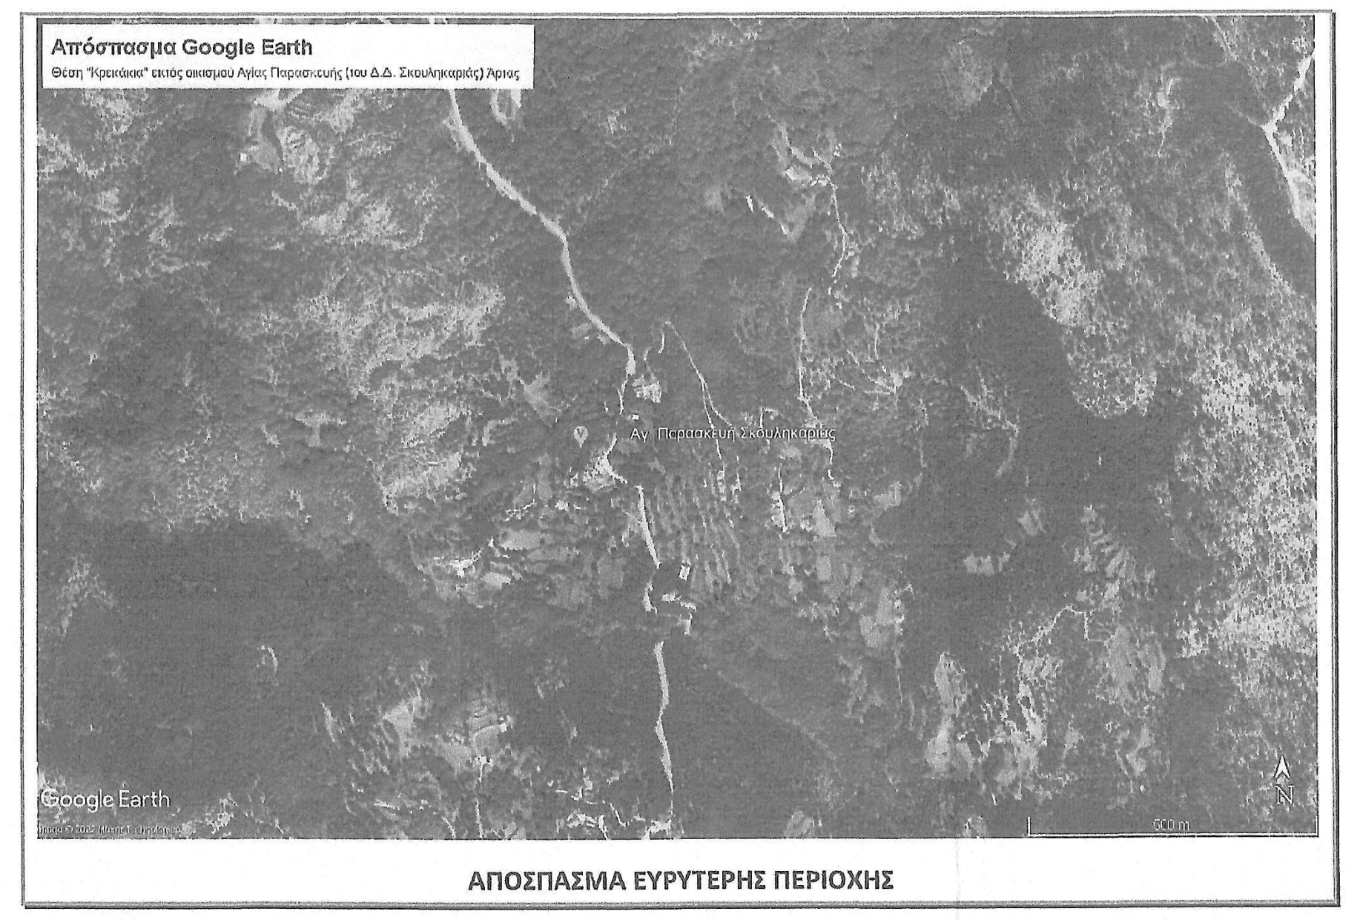

ΑΠΟΣΠΑΣΜΑ ΕΥΡΥΤΕΡΗΣ ΠΕΡΙΟΧΗΣ

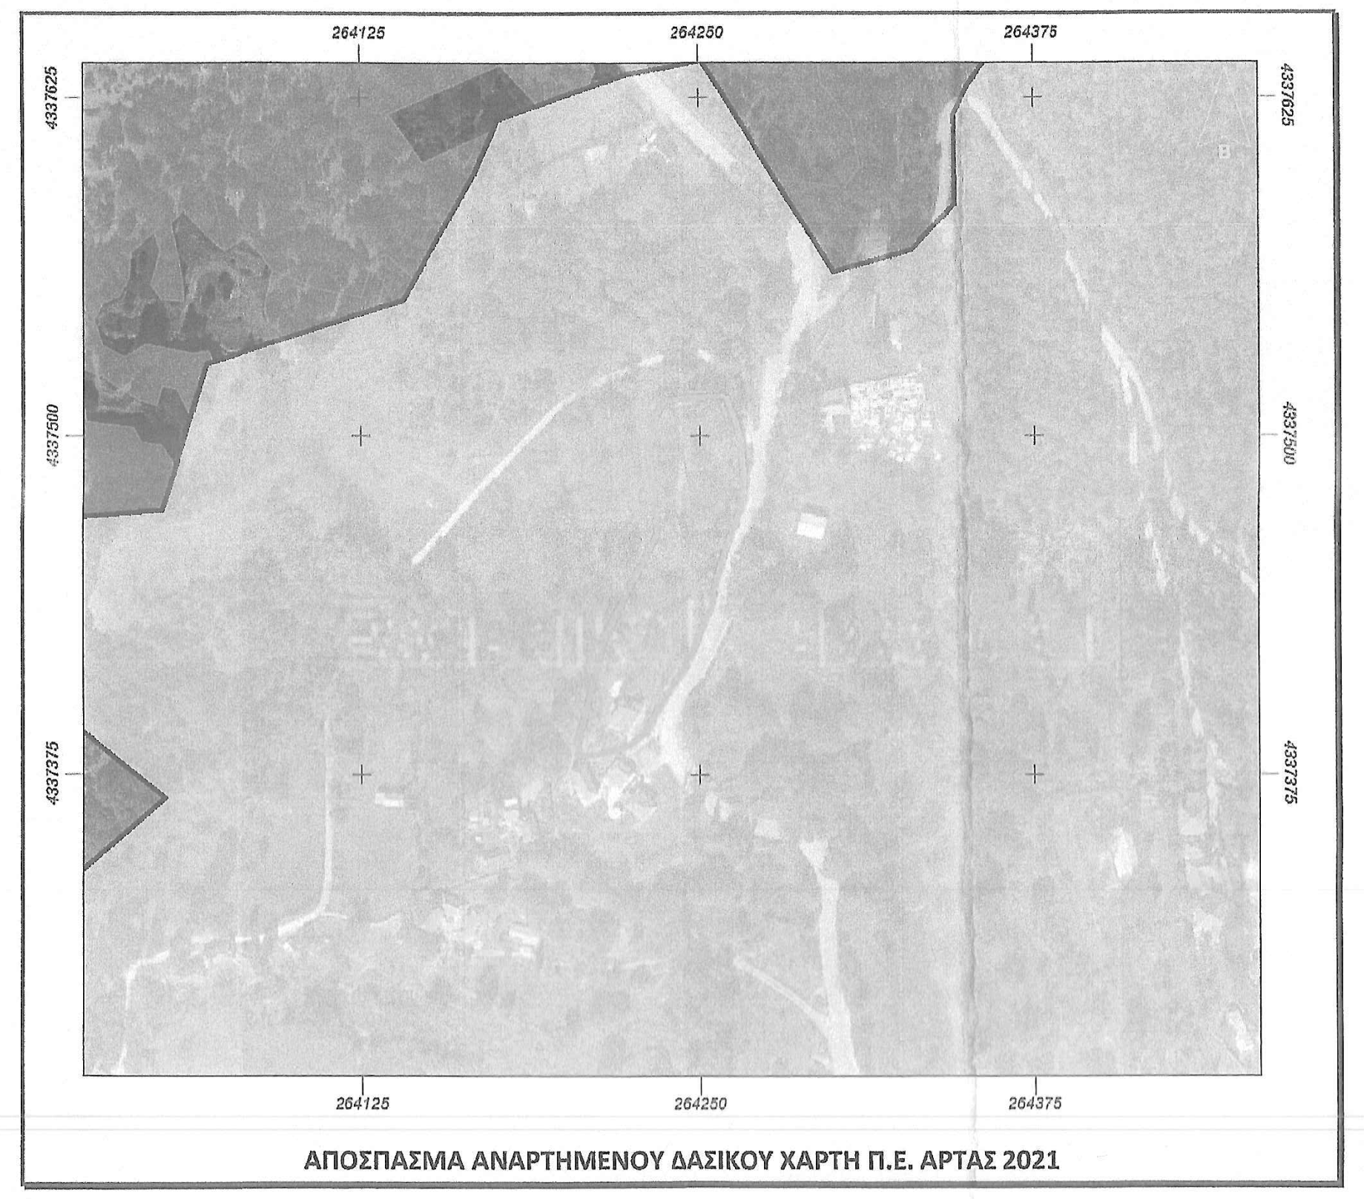

ΑΠΟΣΠΑΣΜΑ ΑΝΑΡΤΗΜΕΝΟΥ ΔΑΣΙΚΟΥ ΧΑΡΤΗ Π.Ε. ΑΡΤΑΣ 2021

ΟΡΟΙ ΔΟΜΗΣΗΣ

ΕΚΤΟΣ ΟΡΙΩΝ ΟΙΚΙΣΜΟΥ (Π.Δ. 24 /31.5.85 /ΦΕΚ 270Δ όπως τροποποιήθηκε από το ΦΕΚ 308Α/ 31-12-2003,
ΦΕΚ 245 9-12-2020 Εκσυγχρονισμός της Χωροταξικής και Πολεοδομικής Νομοθεσίας)

Αρτιότητα κατά κανόνα: (για πρόσωπο σε κοινόχρηστο δρόμο)
Εμβαδόν = 4000τμ – Πρόσωπο = 25.00μ
(για πρόσωπο σε Διεθνείς, Εθνικές Επαρχιακές, Δημοτικές και Κοινοτικές οδούς ως και σε εγκαταλειμένα τμήματα τους και σε σιδηροδρομικές γραμμές)
Εμβαδόν = 4000τμ – Πρόσωπο = 45.00μ - Βάθος = 50.00μ

Αρτιότητα κατά παρέκκλιση: (χωρίς πρόσωπο σε δρόμο)
Εμβαδόν = 4000τμ (προ 31.12.2003)
(για πρόσωπο σε Διεθνείς, Εθνικές Επαρχιακές, Δημοτικές και Κοινοτικές οδούς ως και σε εγκαταλειμένα τμήματα τους και σε σιδηροδρομικές γραμμές)
Εμβαδόν = 2000τμ - Πρόσωπο = 25.00μ - Βάθος = 40.00μ (προ 17.10.1978)
Εμβαδόν = 1200τμ - Πρόσωπο = 20.00μ - Βάθος = 35.00μ (προ 12.09.1964)
Εμβαδόν = 750τμ - Πρόσωπο = 10.00μ - Βάθος = 15.00μ (προ 12.11.1962)
*(εντός της ζώνης πόλεων και οικισμών & προ 24.04.1977) –
Μεταβατική διάταξη με ισχύ έως 9.12.2022
Εμβαδόν = 2000τμ

(ΟΡΟΙ ΔΟΜΗΣΗΣ ΓΙΑ ΚΑΤΟΙΚΙΑ)

Συντελεστής Δόμησης: (για γεωτεμάχια με εμβαδόν έως 4000τμ)
σ.δ. = 0.18 Μέγιστη δόμηση = 186τμ
(για γεωτεμάχια με εμβαδόν από 4000τμ έως 8000τμ)
Δόμηση = 186τμ + (Εμβ. Γεωτεμαχίου - 4000) x 0.018
(για γεωτεμάχια με εμβαδόν από 8000τμ και άνω)
Δόμηση = 258τμ +(Εμβ. Γεωτεμαχίου - 8000) x 0.009
Μέγιστη δόμηση = 360τμ

Ύψος κτίσματος: 7,50μ (δύο όροφοι)

Κάλυψη: 10%

Τα όρια του αγροτεμαχίου που απεικονίζεται στο παρών Διάγραμμα του συντήξαντα Τοπογράφου Μηχανικού Καραθάνου Χριστόφορου υπό τα στοιχεία Α1,Α2,Α3,Α4,Α5,Α6,Α7,Α8,Α9,Α10,Α11,Α12,Α13,Α14,Α15,Α16,Α17,Α18,Α19,Α20,Α21,Α22,Α23,Α24,Α25,Α26,Α27,Α1 υπέδειξε ο κάτωθι υπογεγραμμένος φερόμενος ιδιοκτήτης Μπελής Παναγιώτης του Γεωργίου και είναι ορθά υλοποιημένα.

Υπογραφή

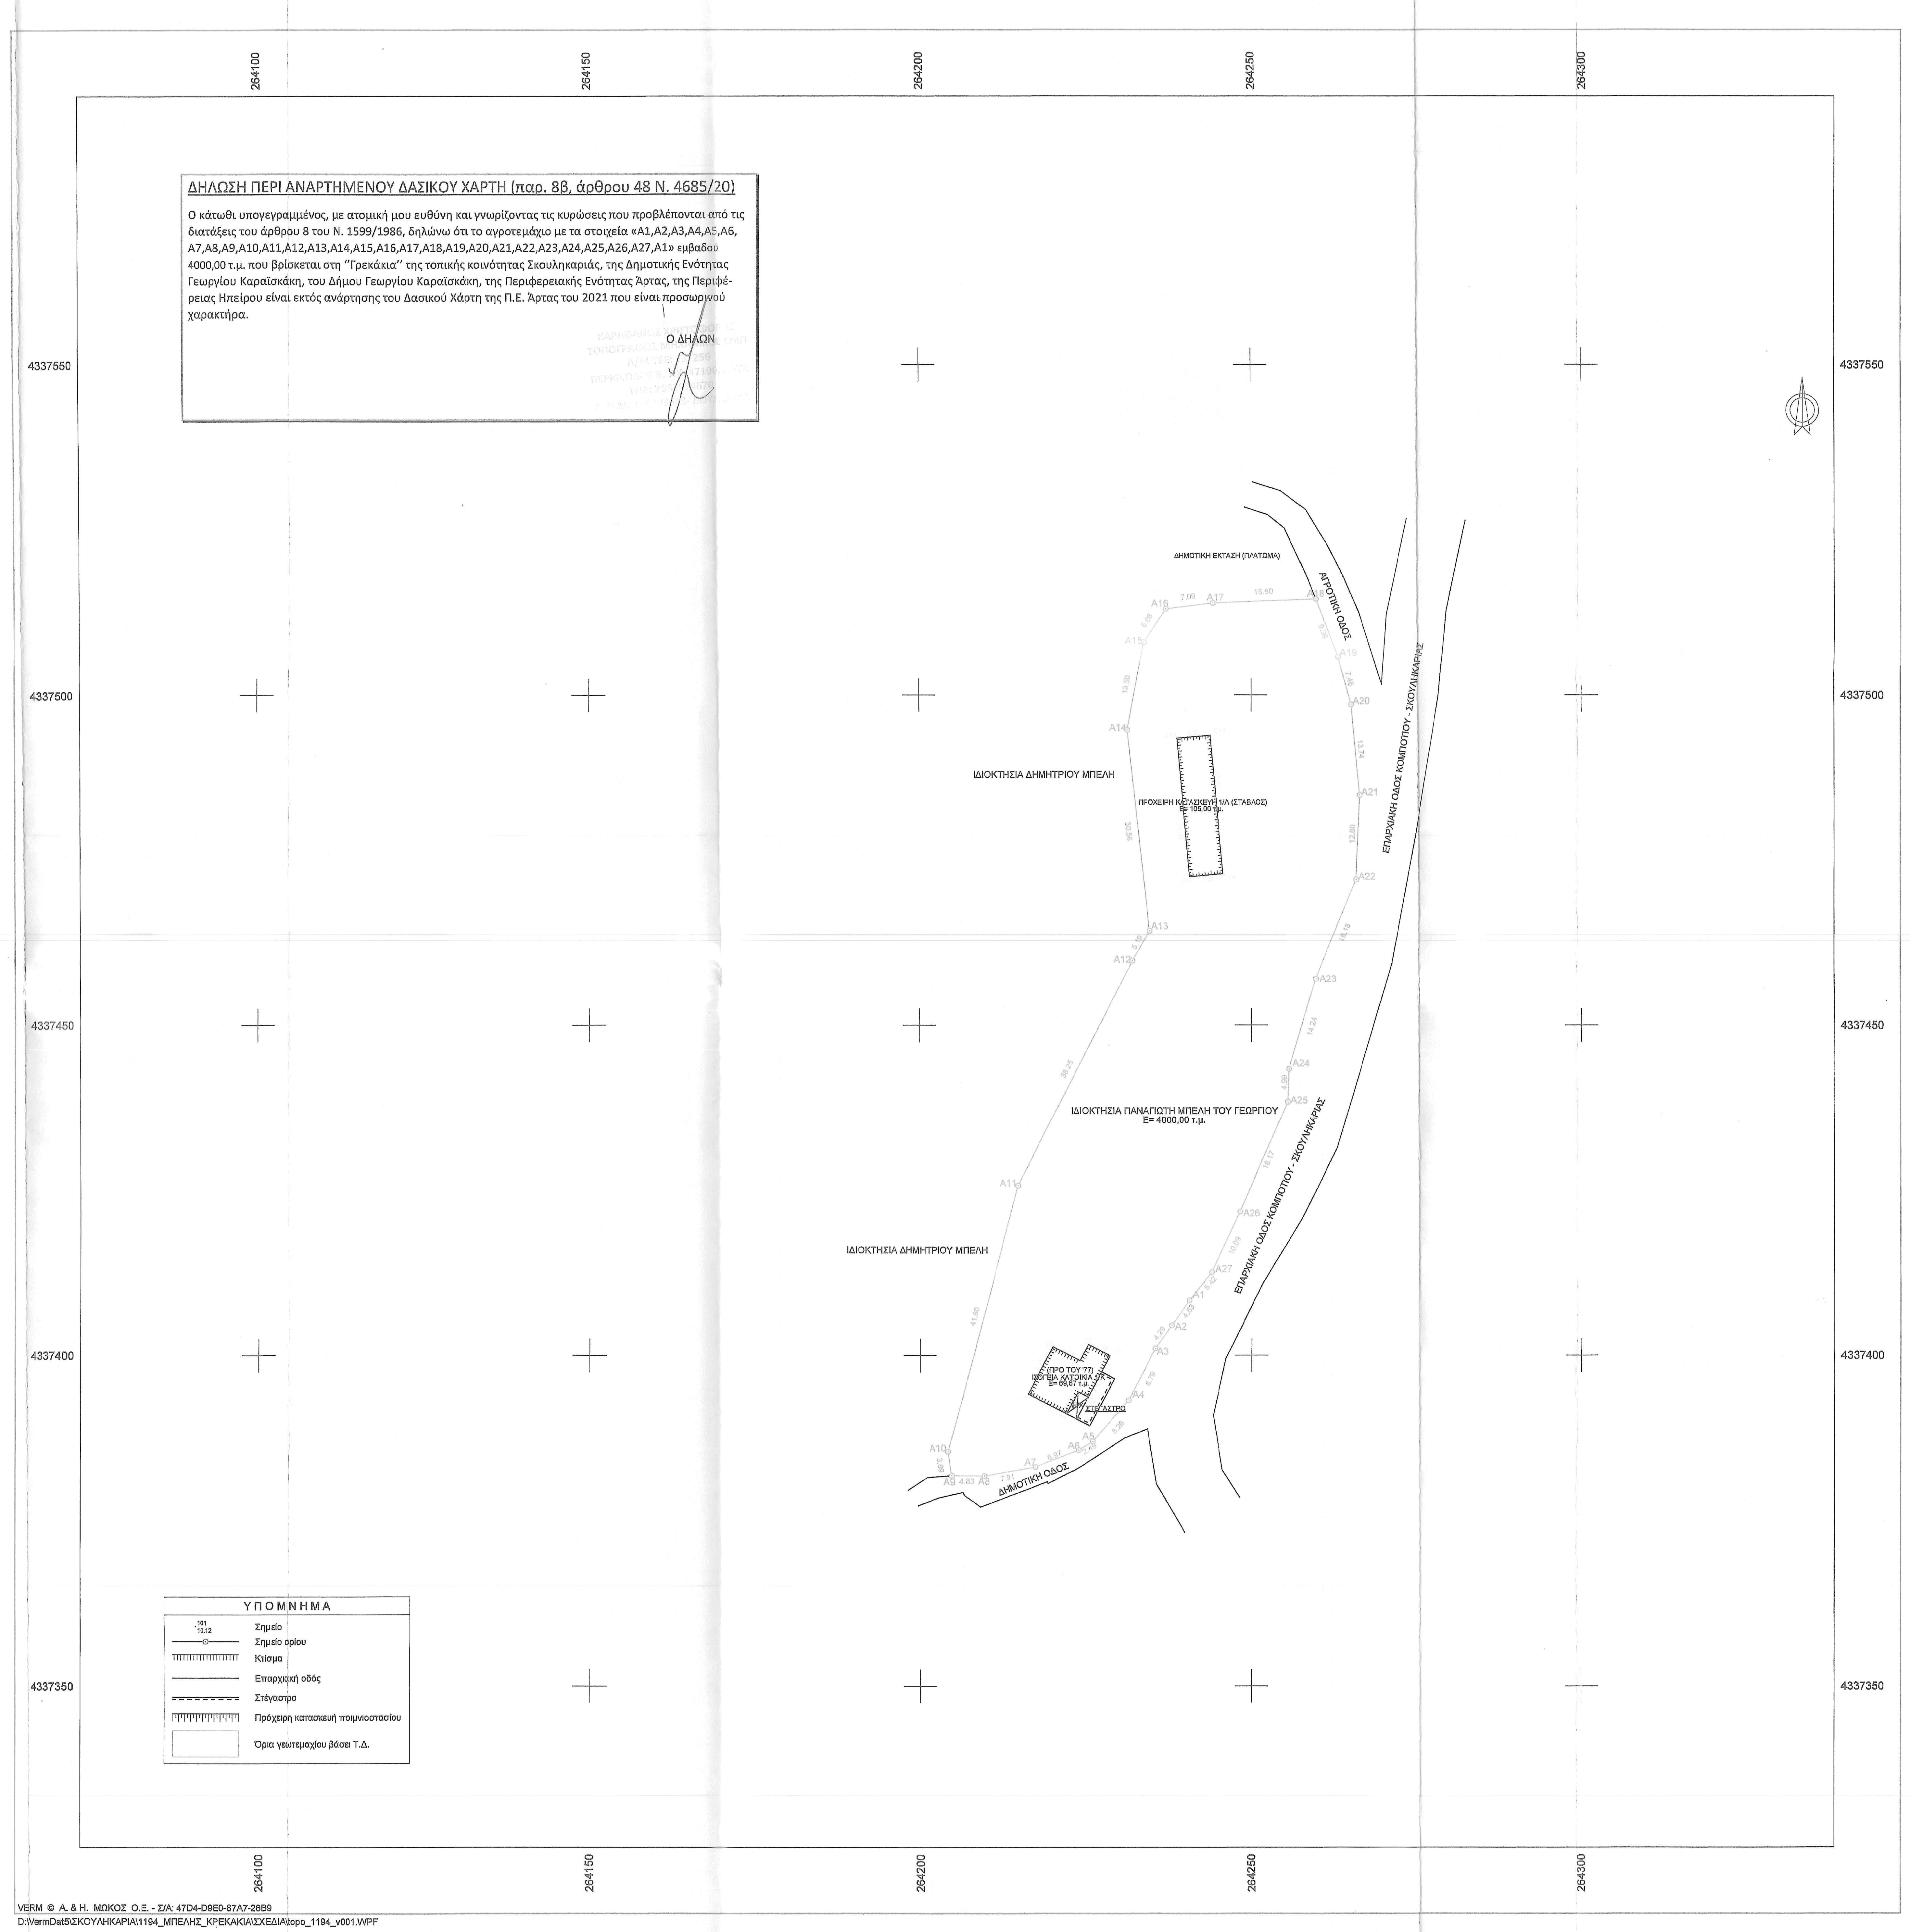
264100
264150
264200
264250
264300
4337550
4337500
4337450
4337400
4337350
ΔΗΜΟΤΙΚΗ ΕΚΤΑΣΗ (ΠΛΑΤΣΙΜΑ)
ΑΓΡΟΤΙΚΗ ΟΔΟΣ
ΙΔΙΟΚΤΗΣΙΑ ΔΗΜΗΤΡΙΟΥ ΜΠΕΛΗ
ΠΡΟΧΕΙΡΗ ΚΑΤΑΣΚΕΥΗ Π/Λ (ΣΤΑΒΛΟΣ) E=105,00 τ.μ.
ΕΠΑΡΧΙΑΚΗ ΟΔΟΣ ΚΟΜΠΟΤΙΟΥ - ΣΚΟΥΛΗΚΑΡΙΑΣ
ΙΔΙΟΚΤΗΣΙΑ ΠΑΝΑΓΙΩΤΗ ΜΠΕΛΗ ΤΟΥ ΓΕΩΡΓΙΟΥ E= 4000,00 τ.μ.
ΙΔΙΟΚΤΗΣΙΑ ΔΗΜΗΤΡΙΟΥ ΜΠΕΛΗ
ΔΗΜΟΤΙΚΗ ΟΔΟΣ
ΥΠΟΜΝΗΜΑ
Σημείο
Σημείο ορίου
Κτίσμα
Επαρχιακή οδός
Στέγαστρο
Πρόχειρη κατασκευή ποιμνιοστασίου
Όρια γεωτεμαχίου βάσει Τ.Δ.

ΔΗΛΩΣΗ ΠΕΡΙ ΑΝΑΡΤΗΜΕΝΟΥ ΔΑΣΙΚΟΥ ΧΑΡΤΗ (παρ. 8β, άρθρου 48 Ν. 4685/20)

Ο κάτωθι υπογεγραμμένος, με ατομική μου ευθύνη και γνωρίζοντας τις κυρώσεις που προβλέπονται από τις διατάξεις του άρθρου 8 του Ν. 1599/1986, δηλώνω ότι το αγροτεμάχιο με τα στοιχεία «Α1,Α2,Α3,Α4,Α5,Α6,Α7,Α8,Α9,Α10,Α11,Α12,Α13,Α14,Α15,Α16,Α17,Α18,Α19,Α20,Α21,Α22,Α23,Α24,Α25,Α26,Α27,Α1» εμβαδού 4000,00 τ.μ. που βρίσκεται στη ''Γρεκάκια'' της τοπικής κοινότητας Σκουληκαριάς, της Δημοτικής Ενότητας Γεωργίου Καραϊσκάκη, του Δήμου Γεωργίου Καραϊσκάκη, της Περιφερειακής Ενότητας Άρτας, της Περιφέρειας Ηπείρου είναι εκτός ανάρτησης του Δασικού Χάρτη της Π.Ε. Άρτας του 2021 που είναι προσωρινού χαρακτήρα.

Ο ΔΗΛΩΝ

VERM © Α. & Η. ΜΩΚΟΣ Ο.Ε. - Σ/Α: 47D4-D9E0-87A7-26B9
D:\VermDat5\ΣΚΟΥΛΗΚΑΡΙΑ\1194_ΜΠΕΛΗΣ_ΚΡΕΚΑΚΙΑ\ΣΧΕΔΙΑ\topo_1194_v001.WPF

ΕΥΡΕΤΗΡΙΟ ΠΟΛΥΓΩΝΩΝ		
α/α	είδος	αριθμός
Π.1	Δ13	0000001
Π.2	Δ15	0000001/01
Π.3	Δ15	0000001/02
Σ[Πi]	είδος	κωδικοί πολυγώνων
1	Δ13	TOPO_PROP
2	Δ15	BLD

Π.1 ΠΟΛΥΓΩΝΟ (Δ13)
ΓΕΩΤΕΜΑΧΙΟ Τ.Δ.
id:0000001
σημεία:27 E=4000.00 m²

i	X (m)	Y (m)	S (m)
A1	264240.634	4337408.308	
A2	264237.971	4337404.524	4.63
A3	264235.487	4337401.024	4.29
A4	264231.460	4337393.210	8.79
A5	264226.035	4337386.976	8.26
A6	264223.917	4337385.670	2.49
A7	264217.438	4337383.112	6.97
A8	264209.641	4337381.762	7.91
A9	264204.814	4337381.798	4.83
A10	264204.256	4337385.444	3.69
A11	264214.826	4337425.681	41.60
A12	264232.133	4337459.792	38.25
A13	264234.705	4337464.301	5.19
A14	264231.381	4337494.675	30.56
A15	264233.826	4337507.948	13.50
A16	264237.184	4337513.011	6.08
A17	264244.220	4337513.900	7.09
A18	264259.712	4337514.528	15.50
A19	264263.054	4337505.756	9.39
A20	264265.003	4337498.556	7.46
A21	264266.219	4337484.867	13.74
A22	264265.690	4337472.074	12.80
A23	264259.682	4337457.047	16.18
A24	264255.680	4337443.376	14.24
A25	264255.497	4337438.388	4.99
A26	264248.226	4337421.736	18.17
A27	264243.957	4337412.596	10.09
A1	264240.634	4337408.308	5.42

Π.2 ΠΟΛΥΓΩΝΟ (Δ15)
ΚΤΙΣΜΑ
id:0000001/01
σημεία:9 E=69.67 m²

i	X (m)	Y (m)	S (m)
Z1	264227.348	4337397.481	
Z2	264225.351	4337393.673	4.30
Z3	264223.846	4337394.462	1.70
Z4	264222.105	4337391.141	3.75
Z5	264216.348	4337394.158	6.50
Z6	264220.085	4337401.288	8.05
Z7	264224.115	4337399.176	4.55
Z8	264225.391	4337401.612	2.75
Z9	264228.624	4337399.917	3.65
Z1	264227.348	4337397.481	2.75

Π.3 ΠΟΛΥΓΩΝΟ (Δ15)
ΚΤΙΣΜΑ
id:0000001/02
σημεία:4 E=105.00 m²

i	X (m)	Y (m)	S (m)
Z10	264245.743	4337472.965	
Z11	264240.763	4337472.514	5.00
Z12	264238.870	4337493.429	21.00
Z13	264243.850	4337493.879	5.00
Z10	264245.743	4337472.965	21.00

(Δ13): Όρια γεωτεμαχίου βάσει Τ.Δ. 0000001, Σημ.: 27, E=4000.00 m²

A1	A2	A3	A4	A5	A6	A7	A8	A9	A10	A11	A12
A13	A14	A15	A16	A17	A18	A19	A20	A21	A22	A23	A24
A25	A26	A27	A1								

Πλευρά	Μήκος (m)	Πλευρά	Μήκος (m)	Πλευρά	Μήκος (m)	Πλευρά	Μήκος (m)
A1-A2	4.63	A2-A3	4.29	A3-A4	8.79	A4-A5	8.26
A5-A6	2.49	A6-A7	6.97	A7-A8	7.91	A8-A9	4.83
A9-A10	3.69	A10-A11	41.60	A11-A12	38.25	A12-A13	5.19
A13-A14	30.56	A14-A15	13.50	A15-A16	6.08	A16-A17	7.09
A17-A18	15.50	A18-A19	9.39	A19-A20	7.46	A20-A21	13.74
A21-A22	12.80	A22-A23	16.18	A23-A24	14.24	A24-A25	4.99
A25-A26	18.17	A26-A27	10.09	A27-A1	5.42		

(Δ15) Κτίσμα 0000001/01, Σημ.: 9, E=69.67 m²

Z1	Z2	Z3	Z4	Z5	Z6	Z7	Z8	Z9	Z1		

Πλευρά	Μήκος (m)	Πλευρά	Μήκος (m)	Πλευρά	Μήκος (m)	Πλευρά	Μήκος (m)
Z1-Z2	4.30	Z2-Z3	1.70	Z3-Z4	3.75	Z4-Z5	6.50
Z5-Z6	8.05	Z6-Z7	4.55	Z7-Z8	2.75	Z8-Z9	3.65
Z9-Z1	2.75						

(Δ15) Κτίσμα 0000001/02, Σημ.: 4, E=105.00 m²

Z10	Z11	Z12	Z13	Z10							

Πλευρά	Μήκος (m)	Πλευρά	Μήκος (m)	Πλευρά	Μήκος (m)	Πλευρά	Μήκος (m)
Z10-Z11	5.00	Z11-Z12	21.00	Z12-Z13	5.00	Z13-Z10	21.00

ΕΜΒΑΔΟΜΕΤΡΗΣΗ

Εμβαδόν αγροτεμαχίου (Α1,Α2,Α3,Α4,Α5,Α6,Α7,Α8,Α9,Α10,Α11,Α12,Α13,Α14,Α15,Α16,Α17,Α18,Α19,Α20,Α21,Α22,Α23,Α24,Α25,Α26,Α27,Α1)= 4000,00 τ.μ.

Εμβαδόν ισόγειας κατοικίας 1/Κεραμοσκεπή (Ζ1,Ζ2,Ζ3,Ζ4,Ζ5,Ζ6,Ζ7,Ζ8,Ζ9,Ζ1)= 69,67 τ.μ.

Εμβαδόν ισόγειας πρόχειρης κατασκευής 1/Λ ποιμνιοστασίου (Ζ10,Ζ11,Ζ12,Ζ13,Ζ10)= 105,00 τ.μ.

ΠΑΡΑΤΗΡΗΣΕΙΣ:

1. Το διάγραμμα είναι ενταγμένο στο κρατικό σύστημα συντεταγμένων ΕΓΣΑ '87.
2. Οι διαστάσεις και τα εμβαδά υπολογίσθηκαν αναλυτικά από τις συν/νες των κορυφών.
3. Η εξάρτηση από το ΕΓΣΑ '87 πραγματοποιήθηκε με σύστημα GPS Trimble R8s και κάνοντας χρήση του Ελληνικού Δορυφορικού Συστήματος Εντοπισμού (HEPOS).
4. Η περιοχή βρίσκεται σε φάση προανάρτησης για τη σύνταξη Ελληνικού Κτηματολογίου.

ΔΗΛΩΣΗ ΜΗΧΑΝΙΚΟΥ (Ν.651/77)

Δηλώνω σύμφωνα με το νόμο για το αγροτεμάχιο με στοιχεία (Α1,Α2,Α3,Α4,Α5,Α6,Α7,Α8,Α9,Α10,Α11,Α12,Α13,Α14,Α15,Α16,Α17,Α18,Α19,Α20,Α21,Α22,Α23,Α24,Α25,Α26,Α27,Α1) και εμβαδόν 4000,00 τ.μ. που βρίσκεται στη θέση ''Γρεκάκια'' της τοπικής κοινότητας Σκουληκαριάς, της Δημοτικής Ενότητας Γεωργίου Καραϊσκάκη, του Δήμου Γεωργίου Καραϊσκάκη, της Περιφερειακής Ενότητας Άρτας, της Περιφέρειας Ηπείρου ότι:

α. είναι άρτιο και οικοδομήσιμο κατά κανόνα ως προς το εμβαδόν και τις διαστάσεις σύμφωνα με τις πολεοδομικές διατάξεις που ισχύουν σήμερα (Π.Δ. 24 /31.5.85 /ΦΕΚ 270Δ όπως τροποποιήθηκε από το ΦΕΚ 308Α/ 31-12-2003, ΦΕΚ 245 9-12-2020 Εκσυγχρονισμός της Χωροταξικής και Πολεοδομικής Νομοθεσίας),
β. βρίσκεται εκτός σχεδίου πόλεως, εκτός ορίων οικισμού Αγίας Παρασκευής (του Δ.Δ. Σκουληκαριάς) και εκτός ΖΟΕ,
γ. βρίσκεται εκτός Ειδικών Ζωνών Διατήρησης (ΕΖΔ) και εκτός των Ζωνών Ειδικής Προστασίας (ΖΕΠ).
δ. βάσει του αναρτημένου δασικού χάρτη της Περιφερειακής Ενότητας Άρτας του 2021 είναι εκτός ανάρτησης,
ε. δεν εμπίπτει στις διατάξεις του νόμου 1337/83 περί εισφορών σε γη και χρήμα,
στ. εντός αυτού δε διέρχονται εναέριες γραμμές μεταφοράς υψηλής τάσης της ΔΕΗ ή αγωγός φυσικού αερίου,
ζ. απέχει απόσταση μεγαλύτερη των 800μ. από τη θάλασσα,
η. εντός αυτού και κατά μήκος του προσώπου του εν θέματι αγροτεμαχίου υπάρχουν δέντρα,
θ. εντός του αγροτεμαχίου δεν υπάρχει σημείο υδροληψίας, ήτοι δεν υπάρχουν ενεργά σημεία υδροληψίας και ως εκ τούτου δεν συντρέχουν οι προϋποθέσεις εφαρμογής της παρ. 2 του άρθρου 9 της ΚΥΑ με αριθμό 145026/10-1-2014 (ΦΕΚ Β' 31/14.1.2014) «Σύσταση, διαχείριση και λειτουργία Εθνικού Μητρώου Σημείων Υδροληψίας (Ε.Μ.Σ.Υ.) από Επιφανειακά και Υπόγεια Υδατικά Συστήματα.», αλλά ούτε και ανενεργά σημεία υδροληψίας, και
ι. εντός αυτού ή σε απόσταση μικρότερη των 20μ. από αυτό δε διέρχεται ρέμα.

Ο ΜΗΧΑΝΙΚΟΣ

ΚΑΡΑΘΑΝΟΣ ΧΡΙΣΤΟΦΟΡΟΣ
ΤΟΠΟΓΡΑΦΟΣ ΜΗΧΑΝΙΚΟΣ ΕΜΠ
Α/Μ ΤΕΕ: 137256
ΠΕΡΙΦ.ΟΔΟΣ 8, Τ.Κ: 47100, ΑΡΤΑ
ΤΗΛ: 2681074670
Α.Φ.Μ: [illegible] ΔΟΥ: ΑΡΤΑΣ

Στοιχεία Ηλεκτρονικής Υποβολής (άρθρο 3, Υ.Α 27623/1752/ ΦΕΚ 2216Β'/14-6-2018 ν.4409/2016):

Το παρών διάγραμμα υποβλήθηκε ηλεκτρονικά στον ψηφιακό Υποδοχέα του ΝΠΔΔ «Ελληνικό Κτηματολόγιο» και έλαβε μοναδικό Κωδικό Ηλεκτρονικού Διαγράμματος (ΚΗΔ):

ΝΟΜΟΣ ΥΠ' ΑΡΙΘΜ. 4056/ 2012
ΠΙΝΑΚΑΣ 1. Ελάχιστες αποστάσεις των κτηνοτροφικών εγκαταστάσεων (πλην των οικόσιτων ζώων) από ξενοδοχεία , λοιπά τουριστικά καταλύματα, βιομηχανίες και βιοτεχνίες που παράγουν προΪόντα που απαιτούν υγειονομική προστασία, στρατόπεδα, μοναστήρια κ.λ.π. σε μέτρα

α/α	ΧΩΡΟΣ ΠΡΟΣΤΑΣΙΑΣ	Αριθμός Ισοδύναμων Ζώων 2 (70/50)		
		Ελάχιστη απαιτ. απόσταση(μ.)	Υπάρχουσα απόσταση(μ.)	παρατηρήσεις-διευκρινήσεις
1	Ξενοδοχεία και άλλα Νόμιμα τουριστικά καταλύματα και κατασκηνωτικοί χώροι, στρατόπεδα	400	1600 μ.	ΞΕΝΟΔΟΧΕΙΟ ΓΑΒΡΟΓΟΣ
2	Βιομηχανίες- Βιοτεχνίες μη υγειονομικού ενδιαφέροντος με παραγωγικές διαδικασίες, άσχετα με τον αριθμό των εργαζομένων	Χωρίς περιορισμό		-
3	Βιομηχανίες- Βιοτεχνίες που παράγουν προϊόντα που απαιτούν υγειονομική προστασία	100	-	-
4	Ποτάμια συνεχούς ροής εφόσον χαρακτηριστούν έτσι από την αρμόδια Επιτροπή	50	8000 μ.	ΠΟΤΑΜΟΣ ΑΧΕΛΩΟΣ
5	Μοναστήρια εφόσον δεν έχουν δικές τους οργανωμένες κτηνοτροφικές εγκαταστάσεις	Καθορίζεται κατά περίπτωση από την αρμόδια επιτροπή σύμφωνα με τον αρ.2 Ν1811/88	750μ.	ΜΟΝΗ ΚΟΙΜΗΣΕΩΣ ΘΕΟΤΟΚΟΥ ΣΚΟΥΛΗΚΑΡΙΑΣ

ΝΟΜΟΣ ΥΠ' ΑΡΙΘΜ. 4056/ 2012
ΠΙΝΑΚΑΣ 2. Ελάχιστες αποστάσεις των κτηνοτροφικών εγκαταστάσεων (πλην των οικόσιτων ζώων) από τα όρια οικισμών , πόλεων, δρόμων, εκπαιδευτηρίων, νοσοκομείων κ.λ.π. σε μέτρα

α/α	ΧΩΡΟΣ ΠΡΟΣΤΑΣΙΑΣ	Αριθμός Ισοδύναμων Ζώων 2 (70/50)		
		Ελάχιστη απαιτ. απόσταση(μ.)	Υπάρχουσα απόσταση(μ.)	παρατηρήσεις-διευκρινήσεις
1	Επαρχιακοί δρόμοι και σιδηροδρομικές γραμμές	-	0	ΕΠΑΡΧΙΑΚΗ ΟΔΟΣ ΚΟΜΠΟΤΙΟΥ - ΣΚΟΥΛΗΚΑΡΙΑΣ
2	Εθνικοί δρόμοι	-	-	
	Οικισμοί και χωριά μέχρι και 500 κατοίκους Εκπαιδευτήρια	100	1350	ΣΚΟΥΛΗΚΑΡΙΑ 70 μ. από την πλησιέστερη κατοικία εντός οικισμού Σκουληκαριάς
4	Οικισμοί και χωριά 501 - 2000 κατ.	50	6500μ.	ΔΙΑΣΕΛΛΟ
5	Πόλεις και κωμοπόλεις 2001- 5000 κατ. Λίμνες, Ακτές & παραδοσιακοί οικισμοί.	100	17500μ.	ΚΟΜΠΟΤΙ
6	Πόλεις με πληθυσμό > 5000 κατοίκων Λουτροπόλεις, τουριστικοί χώροι νοσοκομεία- ευαγή ιδρύματα	200	23000μ.	ΑΡΤΑ

Σημείωση: Ένα ισοδύναμο ζώα αντιστοιχεί με 50 αίγες ή πρόβατα ανεξαρτήτου ηλικίας.

ΝΟΜΙΜΟΜΗΤΑ ΥΦΙΣΤΑΜΕΝΩΝ ΚΤΙΡΙΩΝ

Τα κτίσματα είναι νομίμως υφιστάμενα σύμφωνα με την Α.Α. **13028348** δήλωση του Ν.4495/17.

ΤΕΧΝΙΚΟ ΓΡΑΦΕΙΟ
ΚΑΡΑΘΑΝΟΣ Δ. ΧΡΙΣΤΟΦΟΡΟΣ
ΤΟΠΟΓΡΑΦΟΣ ΜΗΧΑΝΙΚΟΣ Ε.Μ.Π
ΠΕΡΙΦΕΡΕΙΑΚΗ ΟΔΟΣ 8, ΑΡΤΑ 47132
ΤΗΛ. 2681074670, ΚΙΝ. 6985805888, email. xkarathan@gmail.com

ΕΡΓΟΔΟΤΗΣ
ΜΠΕΛΗΣ ΠΑΝΑΓΙΩΤΗΣ ΤΟΥ ΓΕΩΡΓΙΟΥ

ΘΕΣΗ
"ΓΡΕΚΑΚΙΑ" ΑΓΙΑΣ ΠΑΡΑΣΚΕΥΗΣ (Δ.Δ. ΣΚΟΥΛΗΚΑΡΙΑΣ)
Τ.Κ. ΣΚΟΥΛΗΚΑΡΙΑΣ Δ.Ε. Γ. ΚΑΡΑΪΣΚΑΚΗ
ΔΗΜΟΥ Γ. ΚΑΡΑΪΣΚΑΚΗ Π.Ε. ΑΡΤΑΣ ΠΕΡΙΦΕΡΕΙΑΣ ΗΠΕΙΡΟΥ

ΕΡΓΟ
ΑΠΟΤΥΠΩΣΗ ΙΔΙΟΚΤΗΣΙΑΣ
ΕΚΔΟΣΗ ΑΔΕΙΑΣ ΛΕΙΤΟΥΡΓΙΑΣ ΣΤΑΒΛΙΚΩΝ ΕΓΚΑΤΑΣΤΑΣΕΩΝ

ΘΕΜΑ ΣΧΕΔΙΟΥ
ΤΟΠΟΓΡΑΦΙΚΟ ΔΙΑΓΡΑΜΜΑ

ΑΡΙΘΜΟΣ ΣΧΕΔΙΟΥ

ΚΛΙΜΑΚΑ
1:500

ΧΡΟΝΟΣ ΣΥΝΤΑΞΗΣ: ΑΠΡΙΛΙΟΣ 2022

ΠΡΟΒΟΛΙΚΟ ΣΥΣΤΗΜΑ
ΕΓΣΑ '87

ΣΥΝΤΑΚΤΗΣ: ΚΑΡΑΘΑΝΟΣ Δ. ΧΡΙΣΤΟΦΟΡΟΣ

ΥΠΟΓΡΑΦΗ / ΣΦΡΑΓΙΔΑ

ΕΛΛΗΝΙΚΗ ΔΗΜΟΚΡΑΤΙΑ
ΥΠΟΥΡΓΕΙΟ ΠΕΡΙΒΑΛΛΟΝΤΟΣ ΚΑΙ ΕΝΕΡΓΕΙΑΣ
Ε.Ε.Δ.Π ΗΠΕΙΡΟΥ - ΔΥΤ. ΜΑΚΕΔΟΝΙΑΣ
Δ/ΝΣΗ ΔΑΣΩΝ ΑΡΤΑΣ
Το παρόν ανηκει στο υπ' αριθ. 139242/24-11-22
Εγγραφο της Δ/σης Δασων Άρτας
Θεωρηθηκε
Άρτα 24-11-2022
Ο Προϊστάμενος Δ/σης
ΔΗΜΗΤΡΙΟΣ ΧΕΛΑΣ
ΔΑΣΟΛΟΓΟΣ