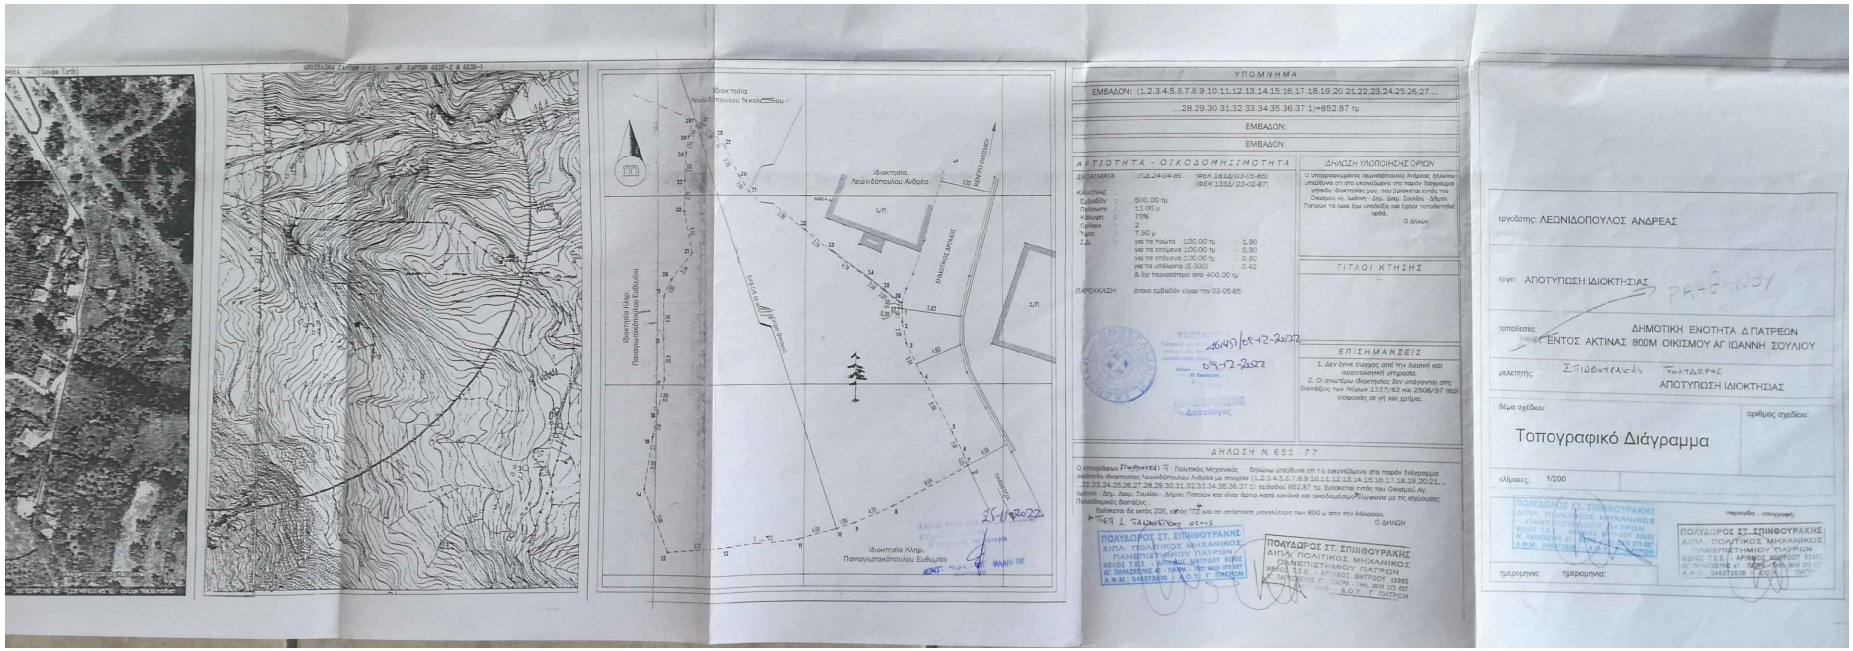

ΥΠΟΜΝΗΜΑ

ΕΜΒΑΔΟΝ: (1,2,3,4,5,6,7,8,9,10,11,12,13,14,15,16,17,18,19,20,21,22,23,24,25,26,27,...

...28,29,30,31,32,33,34,35,36,37,1)=852.87 τμ

ΕΜΒΑΔΟΝ:

ΕΜΒΑΔΟΝ:

ΑΚΤΙΟΤΗΤΑ - ΟΙΚΟΔΟΜΗΣΙΜΟΤΗΤΑ

ΔΗΛΩΣΗ ΥΛΟΠΟΙΗΣΗΣ ΟΡΙΩΝ

ΤΙΤΛΟΙ ΚΤΗΣΗΣ

ΕΠΙΣΗΜΑΝΣΕΙΣ

ΔΗΛΩΣΗ Ν. 651 - 77

ΠΟΛΥΔΩΡΟΣ ΣΤ. ΣΠΙΝΘΟΥΡΑΚΗΣ
ΔΙΠΛ. ΠΟΛΙΤΙΚΟΣ ΜΗΧΑΝΙΚΟΣ
ΠΑΝΕΠΙΣΤΗΜΙΟΥ ΠΑΤΡΩΝ

εργοδότης: ΛΕΩΝΙΔΟΠΟΥΛΟΣ ΑΝΔΡΕΑΣ

έργο: ΑΠΟΤΥΠΩΣΗ ΙΔΙΟΚΤΗ-ΣΙΑΣ

τοποθεσία: ΔΗΜΟΤΙΚΗ ΕΝΟΤΗΤΑ ΔΠΑΤΡΕΩΝ
ΕΝΤΟΣ ΑΚΤΙΝΑΣ 800Μ ΟΙΚΙΣΜΟΥ ΑΓ ΙΩΑΝΝΗ ΣΟΥΛΙΟΥ

μελετητής: ΣΠΙΝΘΟΥΡΑΚΗΣ ΠΟΛΥΔΩΡΟΣ
ΑΠΟΤΥΠΩΣΗ ΙΔΙΟΚΤΗΣΙΑΣ

θέμα σχεδίου: Τοπογραφικό Διάγραμμα

αριθμός σχεδίου:

κλίμακες: 1/200

ημερομηνία: ημερομηνία: