ΤΟΠΟΓΡΑΦΙΚΟ ΔΙΑΓΡΑΜΜΑ (ΤΟΠΟΓΡΑΦΗΣΗ: ΣΕΠΤ 2010 / ΑΠΡ 2012)
ΠΕΡΙΟΧΗ: ΟΙΚΙΣΜΟΣ ΦΑΝΑΡΙ ΑΓΙΟΥ ΚΗΡΥΚΟΥ
ΔΗΜΟΣ ΙΚΑΡΙΑΣ
ΚΛΙΜΑΚΑ 1:200

ΕΜΒΑΔΟΝ Β1,Β2,Β3,.....,Β14,Β1
Ε=255.16 τ.μ.

1	X=707405.2399 Y=4172122.4957
2	X=707404.8008 Y=4172122.5725
3	X=707397.1724 Y=4172123.9063
4	X=707394.2108 Y=4172126.4849

ΣΗΜΕΙΩΣΗ:
ΤΑ ΥΨΟΜΕΤΡΑ ΑΝΑΦΕΡΟΝΤΑΙ ΩΣ ΠΡΟΣ ΤΗΝ ΜΕΣΗ ΣΤΑΘΜΗ ΤΗΣ ΘΑΛΑΣΣΑΣ

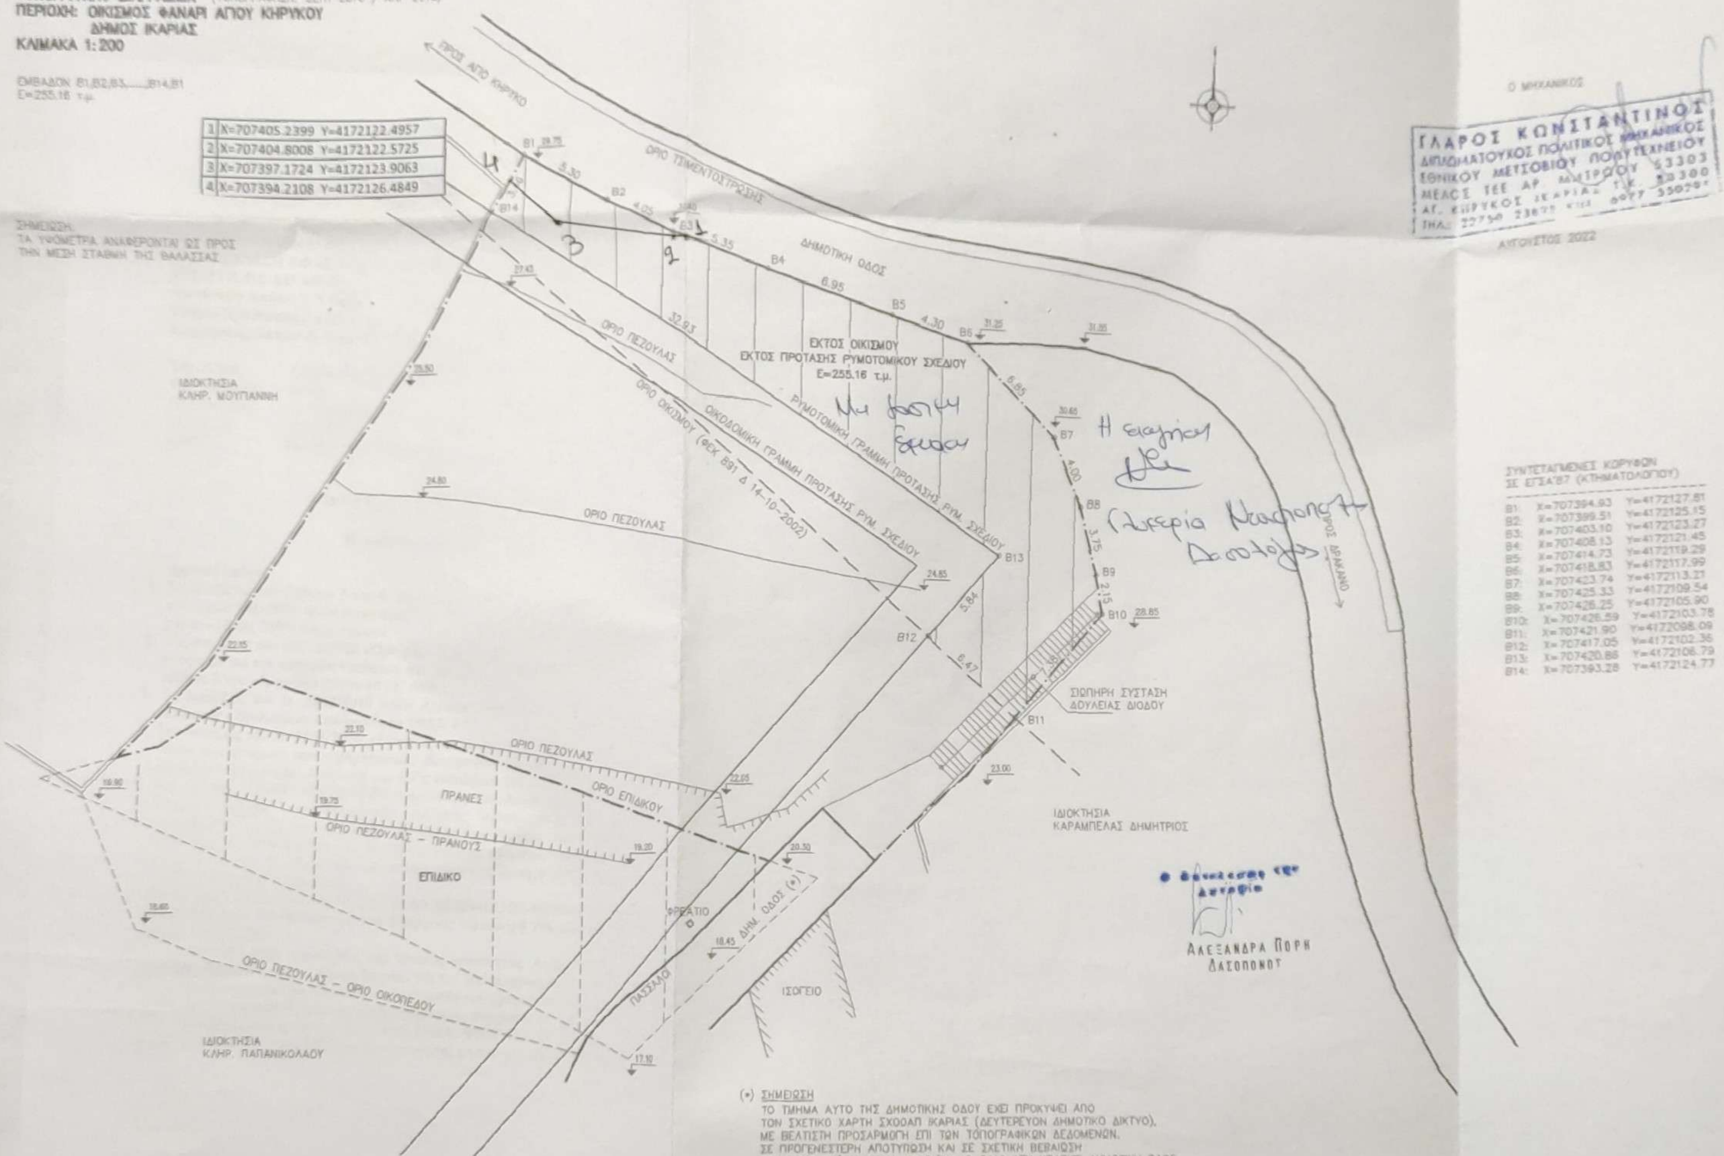

Ο ΜΗΧΑΝΙΚΟΣ

ΓΛΑΡΟΣ ΚΩΝΣΤΑΝΤΙΝΟΣ
ΔΙΠΛΩΜΑΤΟΥΧΟΣ ΠΟΛΙΤΙΚΟΣ ΜΗΧΑΝΙΚΟΣ
ΕΘΝΙΚΟΥ ΜΕΤΣΟΒΙΟΥ ΠΟΛΥΤΕΧΝΕΙΟΥ
ΜΕΛΟΣ ΤΕΕ ΑΡ. ΜΗΤΡΩΟΥ 53303
ΑΓ. ΚΗΡΥΚΟΣ ΙΚΑΡΙΑΣ Τ.Κ. 83300
ΤΗΛ. 22750 23877 ΚΙΝ. 6977 350795

ΑΥΓΟΥΣΤΟΣ 2022

Η εισηγήσα
Δλ
Γλυκερία Ντελίπολη
Δασολόγος

Μη δασική έκταση

ΣΥΝΤΕΤΑΓΜΕΝΕΣ ΚΟΡΥΦΩΝ
ΣΕ ΕΓΣΑ'87 (ΚΤΗΜΑΤΟΛΟΓΙΟΥ)

Β1:	X=707394.93	Y=4172127.81
Β2:	X=707399.51	Y=4172125.15
Β3:	X=707403.10	Y=4172123.27
Β4:	X=707408.13	Y=4172121.45
Β5:	X=707414.73	Y=4172119.29
Β6:	X=707418.83	Y=4172117.99
Β7:	X=707423.74	Y=4172113.21
Β8:	X=707425.33	Y=4172109.54
Β9:	X=707426.25	Y=4172105.90
Β10:	X=707426.59	Y=4172103.78
Β11:	X=707421.90	Y=4172098.09
Β12:	X=707417.05	Y=4172102.36
Β13:	X=707420.86	Y=4172106.79
Β14:	X=707393.28	Y=4172124.77

Ο Συντάξας του Δασαρχείου

ΑΛΕΞΑΝΔΡΑ ΠΟΡΗ
ΔΑΣΟΠΟΝΟΣ

(*) ΣΗΜΕΙΩΣΗ
ΤΟ ΤΜΗΜΑ ΑΥΤΟ ΤΗΣ ΔΗΜΟΤΙΚΗΣ ΟΔΟΥ ΕΧΕΙ ΠΡΟΚΥΨΕΙ ΑΠΟ ΤΟΝ ΣΧΕΤΙΚΟ ΧΑΡΤΗ ΣΧΟΟΑΠ ΙΚΑΡΙΑΣ (ΔΕΥΤΕΡΕΥΟΝ ΔΗΜΟΤΙΚΟ ΔΙΚΤΥΟ), ΜΕ ΒΕΛΤΙΣΤΗ ΠΡΟΣΑΡΜΟΓΗ ΕΠΙ ΤΩΝ ΤΟΠΟΓΡΑΦΙΚΩΝ ΔΕΔΟΜΕΝΩΝ.
ΣΕ ΠΡΟΓΕΝΕΣΤΕΡΗ ΑΠΟΤΥΠΩΣΗ ΚΑΙ ΣΕ ΣΧΕΤΙΚΗ ΒΕΒΑΙΩΣΗ ΔΗΜΑΡΧΟΥ ΥΠ' ΑΡΙΘΜΟΝ: 3128/21-12-2010 ΔΕΝ ΥΠΑΡΧΕΙ ΔΗΜΟΤΙΚΗ ΟΔΟΣ

ΘΕΩΡΗΘΗΚΕ
και συνοδεύει το υπ' αρ. 58483/25-11-22.
έγγραφό μας. Η Υπηρεσία μας δεν φέρει ευθύνη σε τυχόν εκνίκηση ... από τρίτους.

ΕΛΛΗΝΙΚΗ ΔΗΜΟΚΡΑΤΙΑ ... ΠΕΡΙΒΑΛΛΟΝΤΟΣ ... ΔΑΣΑΡΧΕΙΟ

25/11/2022.
Η ΔΙΕΥΘΥΝΤΡΙΑ
ΝΟΜΟΥ ΣΑΜΟΥ

ΖΩΗ Α. ΚΙΝΙΑΖΟΠΟΥΛΟΥ
ΔΑΣΟΛΟΓΟΣ