ΑΠΟΣΠΑΣΜΑ ΦΤΛΟΤ ΧΑΡΤΗ Γ.Τ.Σ (73608) ΚΛΙΜΑΚΑΣ 1:5000

ΘΕΣΗ ΙΔΙΟΚΤΗΣΙΑΣ

ΟΔΟΙΠΟΡΙΚΟ ΣΚΑΡΙΦΗΜΑ

ΘΕΩΡΗΘΗΚΕ
Και προσαρτάται στην αριθμ. 442592/30-11-2022
πράξη χαρακτηρισμού της οποίας
αποτελεί αναπόσπαστο μέρος.
Καλαμάτα 30-11-2022
Ο Λειτουργός Καλαμάτας

Κατσούδας Σπύρος
Δασολόγος

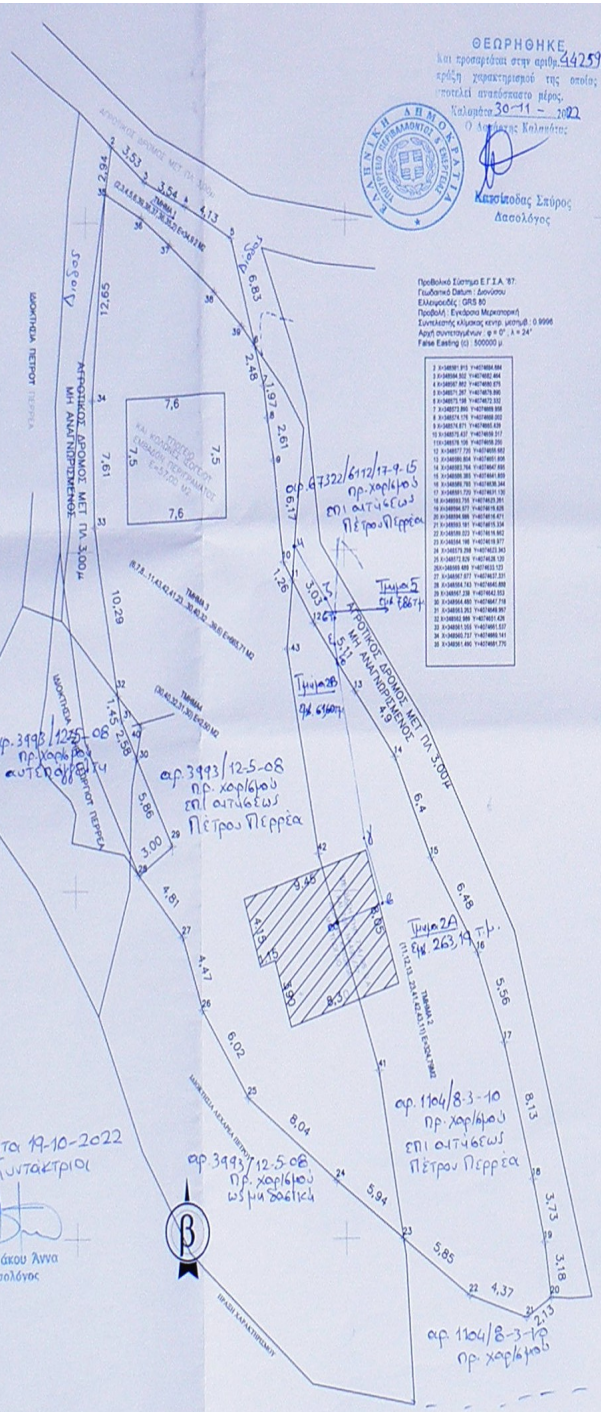
Προβολικό Σύστημα Ε.Γ.Σ.Α. '87
Γεωδαιτικό Datum : Δανούσιο
Ελλειψοειδές : GRS 80
Προβολή : Εγκάρσια Μερκατορική
Συντελεστής κλίμακας κεντρ. μεσημ. : 0.9996
Αρχή συντεταγμένων : φ = 0° , λ = 24°
False Easting (c) : 500000 μ
ΑΓΡΟΤΙΚΟΣ ΔΡΟΜΟΣ ΜΕΤ. ΠΛ 3.00Μ
ΜΗ ΑΝΑΠΡΟΣΠΕΛΕΝΟΣ
ΑΓΡΟΤΙΚΟΣ ΔΡΟΜΟΣ ΜΕΤ. ΠΛ 3.00Μ
ΜΗ ΑΝΑΠΡΟΣΠΕΛΕΝΟΣ
ΙΔΙΟΚΤΗΣΙΑ ΠΕΤΡΟΥ ΠΕΡΡΕΑ
ΙΔΙΟΚΤΗΣΙΑ ΠΕΤΡΟΥ ΠΕΡΡΕΑ
ΙΔΙΟΚΤΗΣΙΑ ΔΗΜΟΥ