

ΠΑΡΑΤΗΡΗΣΕΙΣ
- Το διαγράμμα είναι ενταγμένο στο κρατικό σύστημα συντεταγμένων (Ε.Γ.Σ.Α. '87)...

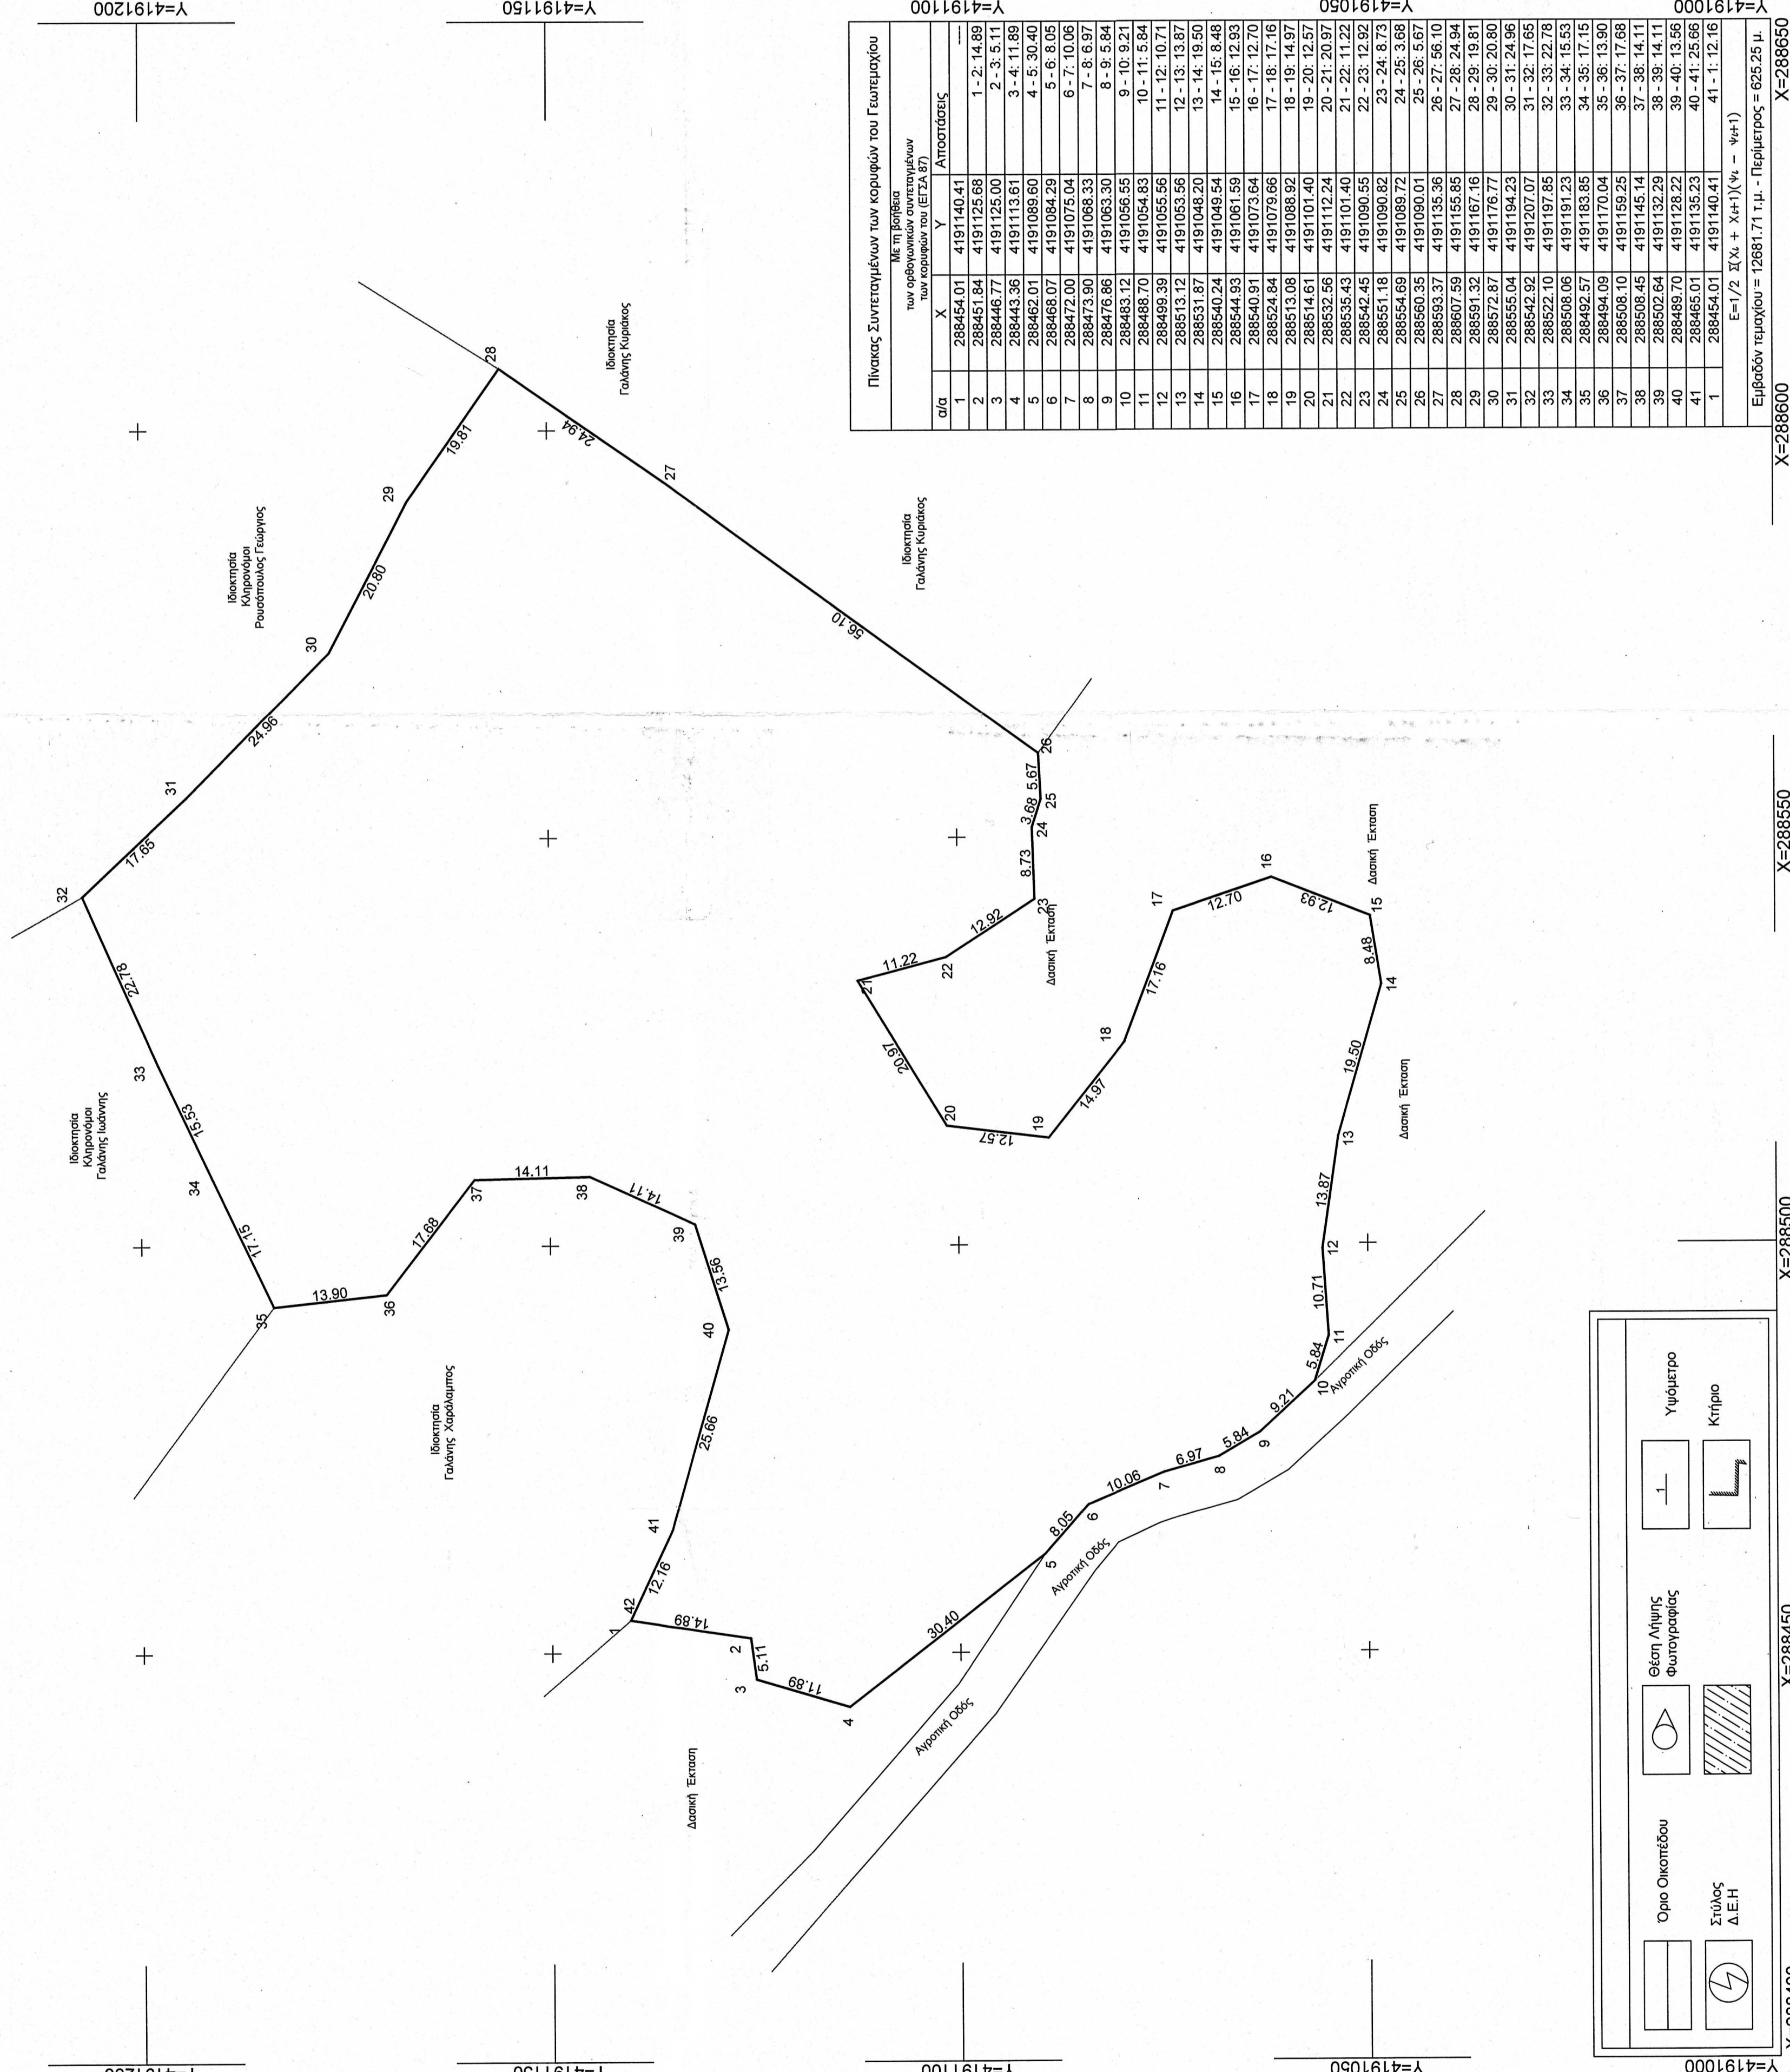


Table with 4 columns: α/α, Χ, Υ, Αποστάσεις. Lists plot numbers and their coordinates.

Legend for the cadastral plan showing symbols for plot boundaries, area, and other features.

ΕΜΒΑΣΙΟΝ ΓΕΩΤΕΜΑΧΙΟΥ:
Ε(1/2,3.....39,40,41,1)= 12681,71 τ.μ.

ΟΡΟΙ ΔΟΜΗΣΗΣ ΕΠΙΧΕΙΡΗΣΕΩΣ ΕΚΤΟΣ ΣΥΣΤΑΘΥ
Σύμφωνα με το Π.Δ. 24-5-1985 ΦΕΚ 2700/31-5-85 και Ν. 3212/2003 ΦΕΚ 3084/31-12-2003

ΕΠΙΤΡΕΠΟΜΕΝΑ ΜΕΤΕΩΣΗ
ΔΟΜΩΣΗ
-ΔΟΜΗΣΗ
-Για γεωτεμάχια με εμβαδόν έως 4000,00 τ.μ.μ

ΑΝΑΘΗ ΟΡΙΟΝ ΑΠΟ ΤΟΝ ΔΙΑΚΟΧΤΗ (Ν. 4030/2011)
Ο κατάλληλος υπαρκτός διακόχτης δηλώνει ότι τα αρχικά και υλοποιημένα όρια του γεωτεμάχου με στοιχεία

Handwritten signature.

ΠΡΟΣΩΠΟ ΔΙΑΧΕΙΡΙΣΤΗ
ΝΙΚΟΛΟΠΟΥΛΟΣ Ν. ΧΡΗΣΤΟΣ

ΕΠΙΧΕΙΡΗΣΙΑΚΟ ΣΥΜΦΩΝΗΜΑ
ΟΡΟΙ ΔΟΜΗΣΗΣ ΕΠΙΧΕΙΡΗΣΕΩΣ ΕΚΤΟΣ ΣΥΣΤΑΘΥ

Official stamp and signature of the cadastral office.

ΝΙΚΟΛΟΠΟΥΛΟΣ Ν. ΧΡΗΣΤΟΣ
ΠΟΛΙΤΙΚΟΣ ΜΗΧΑΝΙΚΟΣ Τ.Ε. - Ε.Δ.Ε.

ΒΟΥΛΙΑΓΜΕΝΗ ΗΛΕΙΑΣ
Σταθ.: 2622 0 3159 Κιν.: 6974 171 196

ΕΡΓΟ: ΤΟΠΟΓΡΑΦΙΚΟ ΔΙΑΓΡΑΜΜΑ
ΚΑΤΗΓΟΡΙΑ ΜΕΛΕΤΗΣ: ΑΠΟΤΥΠΩΣΗ

ΘΕΜΑ: ΔΙΑΓΡΑΜΜΑ ΑΠΟΤΥΠΩΣΗΣ

ΜΕΛΕΤΗΤΗΣ: ΝΙΚΟΛΟΠΟΥΛΟΣ Ν. ΧΡΗΣΤΟΣ

Table with 2 columns: ΑΠΘΜΟΣ ΣΥΣΤΑΘΥ, ΕΡΓΟΣΤΑΣΙΟ. Shows plot number T1 and station name.

Official stamp and signature of the architect.