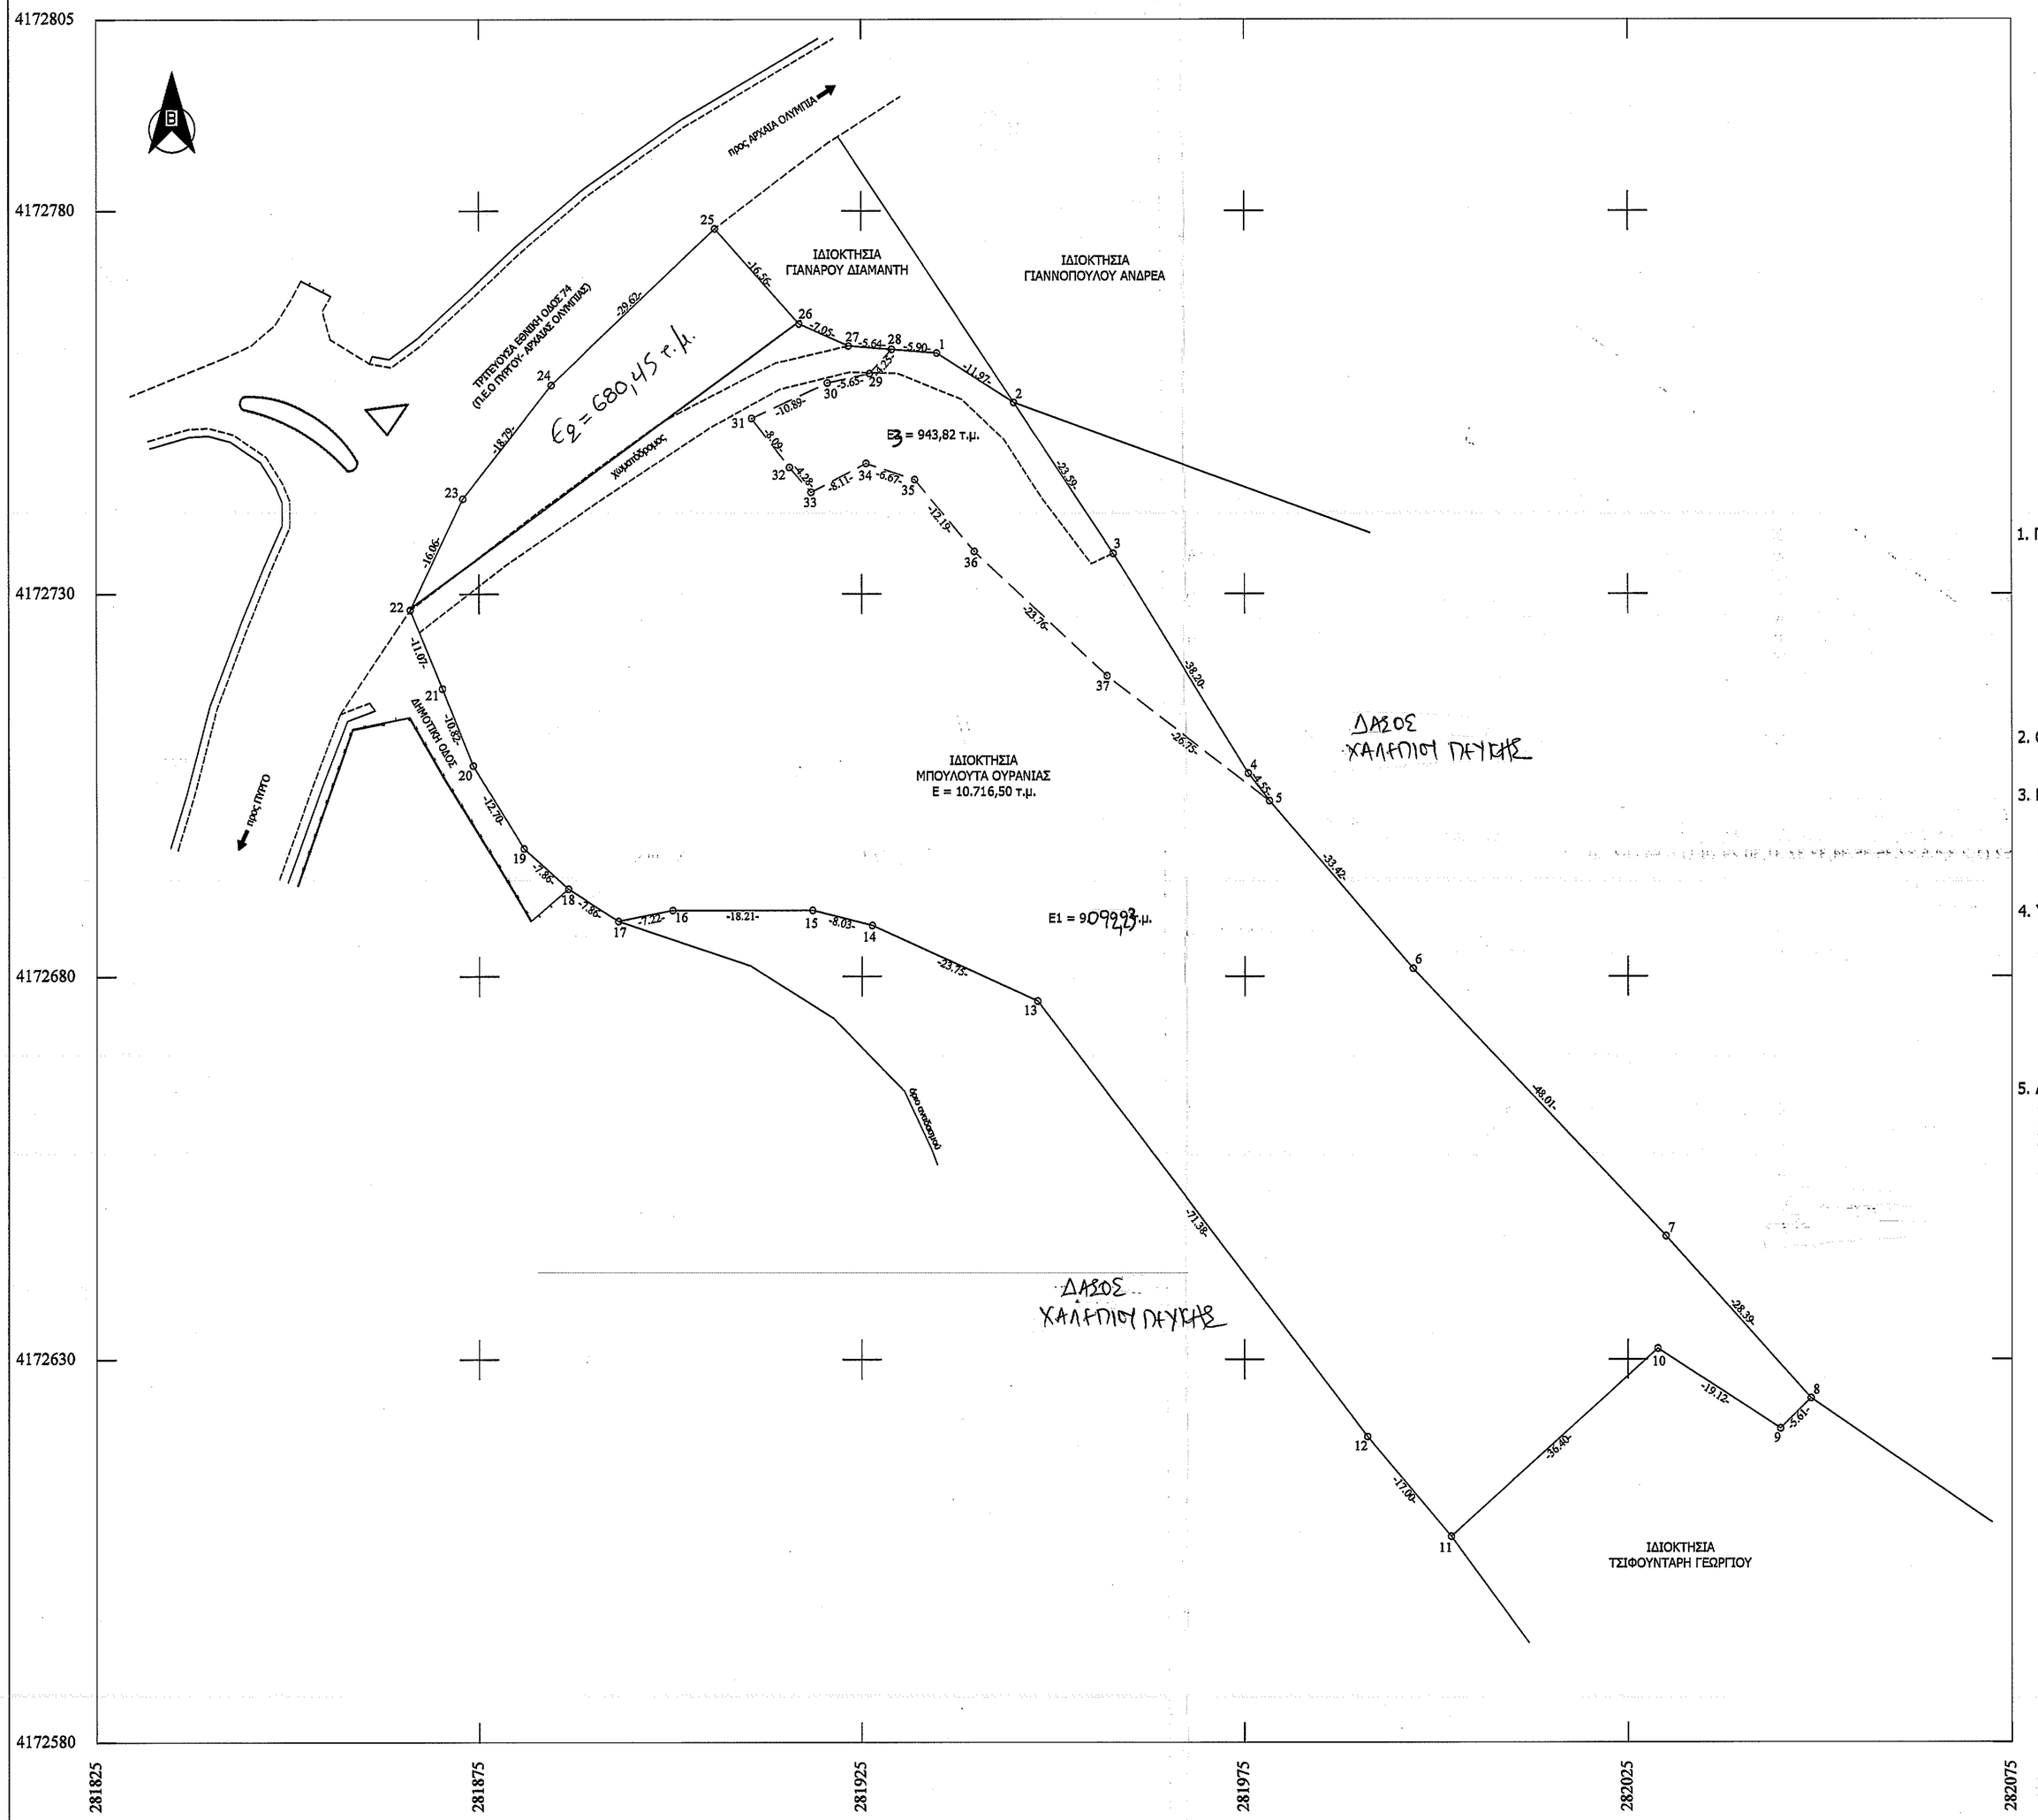

ΣΥΝΤΕΤΑΓΜΕΝΕΣ ΚΟΡΥΦΩΝ
ΕΘΝΙΚΟ ΤΡΙΓΩΝΟΜΕΤΡΙΚΟ ΔΙΚΤΥΟ
(ΠΡΟΒΟΛΗ ΕΓΣΑ '87)

ΣΗΜΕΙΟ	Χ	Υ
1	281934.81	4172761.45
2	281944.87	4172754.97
3	281957.83	4172735.26
4	281975.43	4172706.55
5	281978.21	4172702.95
6	281996.99	4172681.02
7	282029.93	4172646.09
8	282048.85	4172624.92
9	282044.88	4172620.96
10	282028.87	4172631.41
11	282001.98	4172606.88
12	281991.04	4172619.90
13	281947.91	4172676.78
14	281926.32	4172686.67
15	281918.54	4172688.65
16	281900.33	4172688.65
17	281893.25	4172687.22
18	281886.63	4172691.45
19	281889.81	4172696.74
20	281874.20	4172707.59
21	281870.23	4172717.65
22	281866.04	4172727.90
23	281872.89	4172742.43
24	281884.45	4172757.25
25	281905.98	4172777.67
26	281916.87	4172765.26
27	281923.30	4172762.38
28	281928.93	4172761.93
29	281926.08	4172758.78
30	281920.56	4172757.55
31	281910.70	4172752.93
32	281915.64	4172746.52
33	281918.42	4172743.27
34	281925.59	4172747.04
35	281931.92	4172744.92
36	281939.70	4172735.54
37	281957.02	4172719.27

ΥΠΟΜΝΗΜΑ

1. ΠΡΟΔΙΑΓΡΑΦΕΣ ΣΥΝΤΑΞΗΣ ΤΟΠΟΓΡΑΦΙΚΟΥ ΔΙΑΓΡΑΜΜΑΤΟΣ
   1.1. Οι συντεταγμένες των κορυφών του γηπέδου που αναφέρονται στο Τοπογραφικό Διάγραμμα είναι στο Ελληνικό Γεωδαιτικό Σύστημα Αναφοράς 1987 (ΕΓΣΑ 87).
   1.2. Η εξάρτηση από το ΕΓΣΑ '87 πραγματοποιήθηκε με παρατηρήσεις κάνοντας χρήση του σταθμού PYRG (0069) του ιδιωτικού δικτύου SmartNet της εταιρίας Metrica A.E., με συντεταγμένες (X,Y)=(276051.205,4172917.834).
   1.3. Για τις μετρήσεις χρησιμοποιήθηκε GNSS δέκτης Leica GS08 Plus με καταγραφή συχνοτήτων L1 και L2 του συστήματος GPS και GLONASS.
   1.4. Ο υπολογισμός του εμβαδού έγινε με βάση τις ορθογωνικές συντεταγμένες των κορυφών του γηπέδου.

2. ΘΕΣΗ Γηπέδου: "Ζερβόραχη" οικισμός Κάμπος Τ.Κ. Παλαιοβαρβάσαινας Ηλείας, Δημ. Ενότητας Πύργου, Δήμου Πύργου,

3. ΕΜΒΑΔΟΝ ΑΓΡΟΤΕΜΑΧΙΟΥ
   Ε (1,2,3,4,5,6,7,8,9,10,11,12,13,14,15,16,17,18,19,20,21,22,23,24,25,26,27,28,1) = 10.716,50 τ.μ.
   Ε1 (5,6,7,8,9,10,11,12,...,23,24,25,26,27,28,29,30,31,32,33,34,35,36,37,5) = 9.772,68 τ.μ.
   Ε2 (1,2,3,4,5,37,36,35,34,33,32,31,30,29,28,1) = 943,82 τ.μ.

4. ΥΛΟΠΟΙΗΣΗΣ ΟΡΙΩΝ
   Η υπογραφόμενη Μπουλούτα Ουρανία, ιδιοκτήτρια του αγροτεμαχίου, που φαίνεται στο παρόν τοπογραφικό διάγραμμα, δηλώνει ότι τα όρια που έχει υλοποιήσει και υπεδείξει σε αυτό είναι τα ορθά.

   Η Δηλούσα

5. ΔΗΛΩΣΗ 1599/86
   Ο κάτωθι υπογεγραμμένος Βασίλειος Γεωργακόπουλος, πολιτικός μηχανικός, δηλώνω ότι ο Δασικός Χάρτης στην εν λόγω περιοχή είναι μερικώς κυρωμένος βάσει της Αποφ. 319830/21-12-2017 (ΦΕΚ 39 Δ'/09-02-2018).
   Το γήπεδο με στοιχεία (1,2,3,4,5,6,7,9,9,10,11,...,18,19,20,21,22,23,24,25,26,27,28,1), εμβαδού Ε = 10.716,50 τ.μ., ευρίσκεται εκτός περιοχής ανάρτησης Δασικού Χάρτη.

   Ο Δηλών

ΑΠΟΣΠΑΣΜΑ ΧΑΡΤΩΝ Γ.Υ.Σ. ΚΛΙΜ.: 1/5.000 (ΟΛΥΜΠΙΑ 6282_2 & ΟΛΥΜΠΙΑ 6283_1)

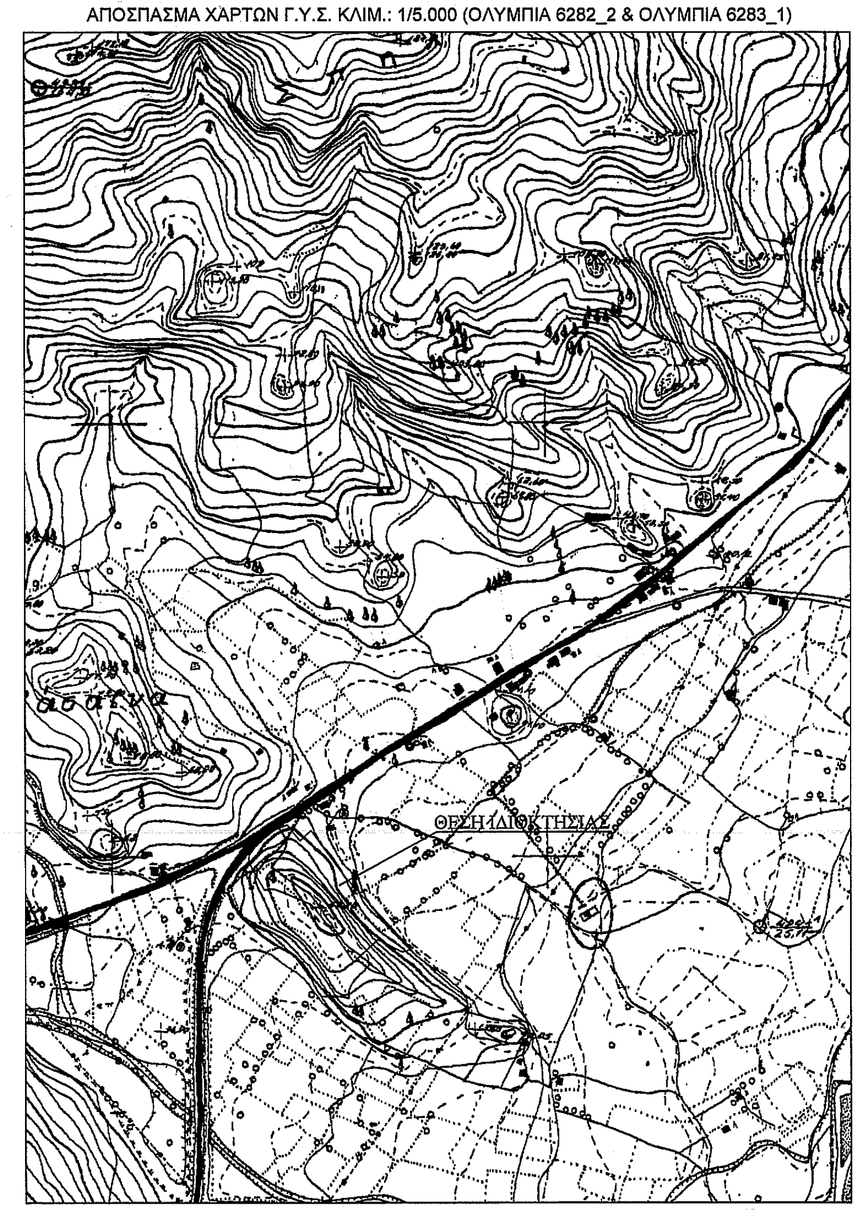

ΕΡΓΟΔΟΤΗΣ : ΜΠΟΥΛΟΥΤΑ ΟΥΡΑΝΙΑ

ΕΡΓΟ : ΑΠΟΤΥΠΩΣΗ ΓΗΠΕΔΟΥ

ΘΕΣΗ : "ΖΕΡΒΟΡΑΧΗ" ΟΙΚΙΣΜΟΣ ΚΑΜΠΟΣ Τ.Κ. ΠΑΛΑΙΟΒΑΡΒΑΣΑΙΝΑΣ

ΔΗΜΟΣ: ΠΥΡΓΟΥ

ΜΕΛΕΤΗΤΗΣ:
ΓΕΩΡΓΑΚΟΠΟΥΛΟΣ ΒΑΣΙΛΕΙΟΣ
ΔΙΠΛΩΜΑΤΟΥΧΟΣ ΠΟΛΙΤΙΚΟΣ ΜΗΧΑΝΙΚΟΣ

ΘΕΜΑ ΣΧΕΔΙΟΥ:
ΤΟΠΟΓΡΑΦΙΚΟ ΔΙΑΓΡΑΜΜΑ

ΑΡ. ΣΧΕΔΙΟΥ:
A1

ΚΛΙΜΑΚΑ 1:500

ΗΜΕΡΟΜΗΝΙΑ ΜΕΛΕΤΗΣ: ΙΑΝΟΥΑΡΙΟΣ 2022

ΣΦΡΑΓΙΔΑ
Το παρόν τοπογραφικό διάγραμμα αντίκειται πράξη χαρακτηρισμού του Δασάρχη Πύργου
27-12-2022
Ο Δασάρχης
Δρ. Κασσιανός Λάππας
Δασολόγος με βαθμό Α'

ΥΠΟΓΡΑΦΗ