ΕΜΒΑΔΟΜΕΤΡΗΣΗ ΓΗΠΕΔΟΥ			
Με τη βοήθεια των ορθογωνικών συντεταγμένων των κορυφών του			
ΣΗΜΕΙΟ	X	Y	ΜΗΚΟΣ
1	284203.46	4193085.29	29.24
2	284232.36	4193089.76	23.82
3	284256.17	4193090.72	18.16
4	284274.26	4193092.16	14.31
5	284288.52	4193093.49	13.59
6	284301.20	4193088.61	11.81
7	284312.34	4193084.68	22.79
8	284319.53	4193063.05	23.67
9	284327.10	4193040.62	17.42
10	284334.32	4193024.77	5.57
11	284331.55	4193019.94	12.92
12	284323.84	4193009.57	8.40
13	284316.62	4193013.86	34.44
14	284284.94	4193027.37	13.71
15	284272.37	4193032.95	13.70
16	284259.68	4193038.00	20.85
17	284239.97	4193044.83	18.81
18	284222.43	4193051.60	8.47
19	284214.60	4193054.84	8.98
20	284205.87	4193056.96	9.43
21	284205.26	4193066.37	11.34
22	284204.52	4193077.69	7.68
1	284203.46	4193085.29	
Ε=1/2 Σ(Χι + Χι+1)(Ψι − Ψι+1)			
Ε_9 = 6449.94 μ2			

ΔΑΣΙΠΟΡΙΚΟ ΣΚΑΡΙΦΗΜΑ
ΑΕΡΟΦΩΤΟΓΡΑΦΙΑ ΚΤΗΜΑΤΟΛΟΓΙΟΥ

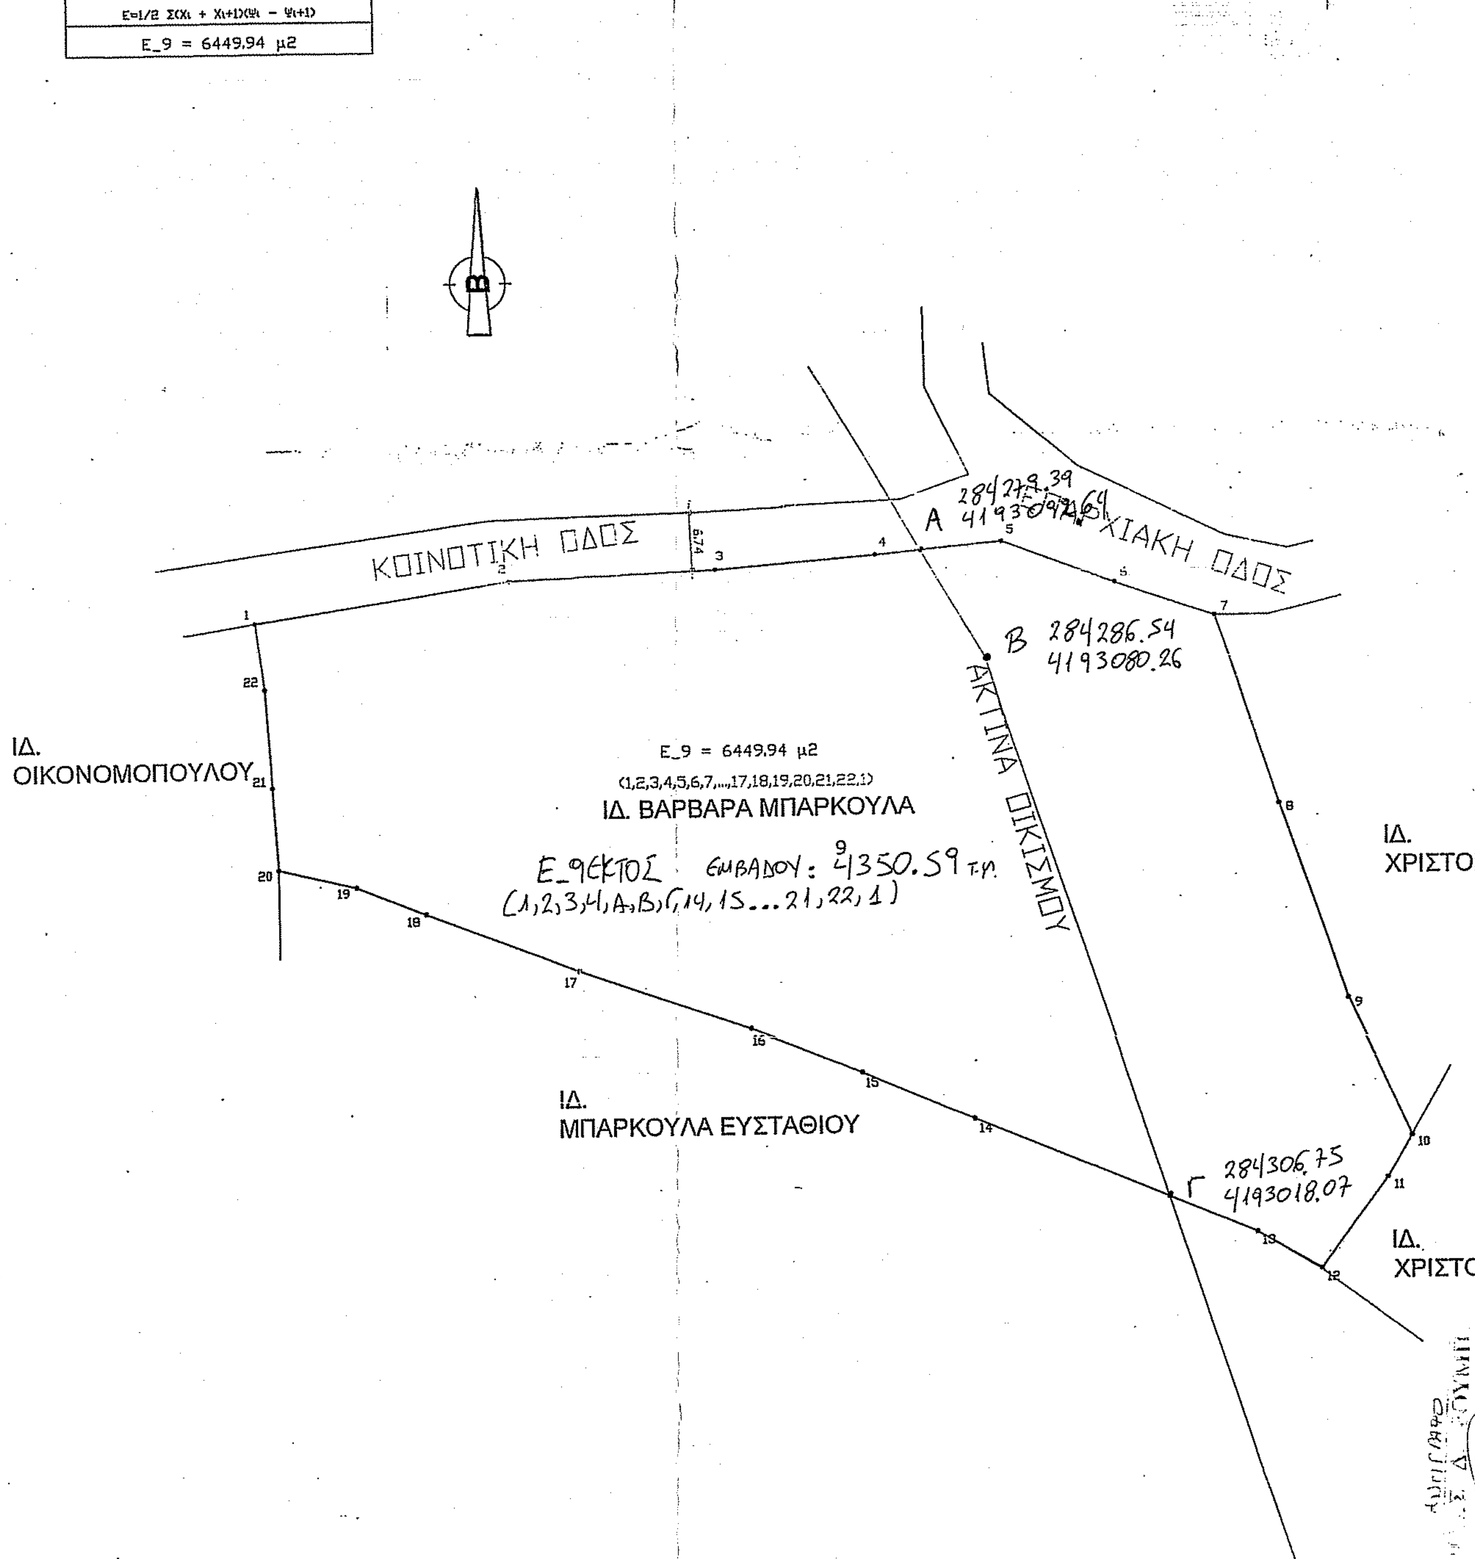

ΠΑΡΑΤΗΡΗΣΕΙΣ

1.ΤΟ ΔΙΑΓΡΑΜΜΑ ΕΙΝΑΙ ΕΝΤΑΓΜΕΝΟ ΣΤΟ ΚΡΑΤΙΚΟ ΣΥΣΤΗΜΑ ΣΥΝΤΕΤΑΓΜΕΝΩΝ ΕΓΣΑ 87.

2.ΟΙ ΔΙΑΣΤΑΣΕΙΣ ΚΑΙ ΤΑ ΕΜΒΑΔΑ ΥΠΟΛΟΓΙΣΘΗΚΑΝ ΑΝΑΛΥΤΙΚΑ ΑΠΟ ΤΙΣ ΣΥΝΤΕΤΑΓΜΕΝΕΣ ΤΩΝ ΚΟΡΥΦΩΝ.

3.Η ΕΞΑΡΤΗΣΗ ΑΠΟ ΤΟ ΕΓΣΑ 87 ΠΡΑΓΜΑΤΟΠΟΙΗΘΗΚΕ ΜΕ ΣΥΣΤΗΜΑ GPS ΚΑΙ ΚΑΝΟΝΤΑΣ ΧΡΗΣΗ του Δίκτυου Μόνιμων Σταθμών Αναφοράς U.R.A.N.U.S, ΟΙ ΜΕΤΡΗΣΕΙΣ ΕΓΙΝΑΝ ΜΕ ΤΟΝ GPS ΔΕΚΤΗ Spectra Precision SP60 ΚΑΙ ΤΟΝ ΓΕΩΔΑΙΤΙΚΟ ΣΤΑΘΜΟ TOPCON GPT 3005LN.

ΥΠΟΜΝΗΜΑ ΤΟΠΟΓΡΑΦΙΚΟΥ ΔΙΑΓΡΑΜΜΑΤΟΣ

ΘΕΣΗ: ΠΑΠΑΔΕΪΚΑ
ΟΙΚΙΣΜΟΣ "ΑΓΙΟΣ ΝΙΚΟΛΑΟΣ" ΣΙΜΟΠΟΥΛΟΥ Δ.Ε ΠΗΝΕΙΑΣ Δ.ΗΛΙΔΑΣ

ΕΜΒΑΔΟΝ ΙΔΙΟΚΤΗΣΙΑΣ: Ε_9 = 6449.94 μ2

ΠΕΡΙΓΡΑΜΜΑ ΙΔΙΟΚΤΗΣΙΑΣ (1,2,3,4,5,6,7,...,17,18,19,20,21,22,1)

ΤΙΤΛΟΙ ΙΔΙΟΚΤΗΣΙΑΣ : ΔΕΝ ΕΠΙΔΟΘΗΚΑΝ

ΙΔΙΟΚΤΗΤΗΣ: ΜΠΑΡΚΟΥΛΑ ΒΑΡΒΑΡΑ

ΔΗΛΩΣΗ ΙΔΙΟΚΤΗΤΗ

Η ΚΑΤΩΘΙ ΥΠΟΓΕΓΡΑΜΜΕΝΗ ΜΠΑΡΚΟΥΛΑ ΜΑΡΙΑ ΔΗΛΩΝΩ ΟΤΙ:
ΤΑ ΟΡΙΑ ΤΟΥ ΟΙΚΟΠΕΔΟΥ ΠΟΥ ΑΠΕΙΚΟΝΙΖΕΤΑΙ ΕΝΤΟΣ ΑΚΤΙΝΑΣ 800Μ ΤΟΥ ΟΙΚΙΣΜΟΥ ΥΠΟΔΕΙΧΘΗΣΑΝ ΑΠΟ ΕΜΕΝΑ ΚΑΙ ΕΥΘΥΝΟΜΑΙ ΓΙΑ ΤΗΝ ΑΚΡΙΒΕΙΑ ΤΩΝ ΔΗΛΟΥΜΕΝΩΝ ΟΡΙΩΝ.

Ο ΔΗΛΩΝ Μπαρκούλα Μαρία

ΔΗΛΩΣΗ ΜΗΧΑΝΙΚΟΥ

ΤΟ ΓΕΩΤΕΜΑΧΙΟ ΜΕ ΣΤΟΙΧΕΙΑ **(1,2,3,4,5,6,7,...,17,18,19,20,21,22,1)** ΚΑΙ ΕΜΒΑΔΟΝ **Ε_9 = 6449.94 μ2** ΕΙΝΑΙ ΑΡΤΙΟ ΚΑΙ ΟΙΚΟΔΟΜΗΣΙΜΟ ΓΙΑ ΤΙΣ ΕΠΙΤΡΕΠΟΜΕΝΕΣ ΧΡΗΣΕΙΣ.

ΤΜΗΜΑ ΤΟΥ ΒΡΙΣΚΕΤΑΙ : 4350,59 τ.μ.

1)ΜΕ ΕΜΒΑΔΟΝ ~~4,351.29 Τ.Μ~~ ΕΝΤΟΣ ΑΚΤΙΝΑΣ 800Μ ΑΠΟ ΤΟ ΚΕΝΤΡΟ ΤΟΥ ΟΙΚΙΣΜΟΥ ΣΕ ΖΩΝΗ ΠΟΥ ΔΕΝ ΠΕΡΙΛΑΜΒΑΝΕΙ ΣΥΝΕΚΤΙΚΟ Η' ΔΙΑΣΠΑΡΤΟ ΤΜΗΜΑ ΤΟΥ ΟΙΚΙΣΜΟΥ

2)ΜΕ ΕΜΒΑΔΟΝ 2098,65 Τ.Μ ΣΕ ΠΕΡΙΟΧΗ ΕΚΤΟΣ ΑΝΑΡΤΗΣΗΣ ΔΑΣΙΚΩΝ ΧΑΡΤΩΝ, ΕΚΤΟΣ ΣΧΕΔΙΟΥ,ΕΚΤΟΣ ΖΟΕ,ΕΚΤΟΣ ΑΝΑΔΑΣΜΟΥ .

ΓΙΑ ΤΟΝ ΔΑΣΙΚΟ ΧΑΡΑΚΤΗΡΑ ΤΗΣ ΕΚΤΑΣΗΣ ΠΟΥ ΔΕΝ ΠΕΡΙΛΑΜΒΑΝΕΤΑΙ ΕΝΤΟΣ ΔΑΣΙΚΩΝ ΧΑΡΤΩΝ ΑΠΑΙΤΕΙΤΑΙ ΒΕΒΑΙΩΣΗ ΑΠΟ ΤΟ ΔΑΣΑΡΧΕΙΟ.

ΤΟ ΤΜΗΜΑ ΠΟΥ ΒΡΙΣΚΕΤΑΙ ΕΝΤΟΣ ΠΕΡΙΟΧΗΣ ΚΥΡΩΜΕΝΩΝ ΔΑΣΙΚΩΝ ΧΑΡΤΩΝ ΔΕΝ ΑΠΟΤΕΛΕΙ ΔΑΣΙΚΗ ΕΚΤΑΣΗ.

ΑΠΑΙΤΕΙΤΑΙ ΒΕΒΑΙΩΣΗ ΑΠΟ ΤΗΝ ΔΙΕΥΘΥΝΣΗ ΓΕΩΡΓΙΑΣ ΓΙΑ ΤΟΝ ΧΑΡΑΚΤΗΡΙΣΜΟ ΤΗΣ ΕΚΤΑΣΗΣ ΩΣ ΓΗ ΥΨΗΛΗΣ ΠΑΡΑΓΩΓΙΚΟΤΗΤΑΣ Η' ΜΗ ΚΑΘΩΣ ΚΑΙ ΤΙΣ ΕΠΙΤΡΕΠΟΜΕΝΕΣ ΧΡΗΣΕΙΣ (ΟΙΚΟΔΟΜΗΣΙΜΟΤΗΤΑ).

Ο ΜΗΧΑΝΙΚΟΣ

ΛΕΩΝΙΔΑΣ Δ. ΡΟΥΜΠΑΣ
ΔΙΠΛ. ΠΟΛΙΤΙΚΟΣ ΜΗΧΑΝΙΚΟΣ
ΕΘΝΙΚΟΥ ΜΕΤΣΟΒΙΟΥ ΠΟΛΥΤΕΧΝΕΙΟΥ
ΜΕΛΟΣ Τ.Ε.Ε. ΑΡΙΘΜ. ΜΗΤΡΩΟΥ 125713
ΘΕΜΙΣΤΟΚΛΕΟΥΣ 17 - ΑΜΑΛΙΑΔΑ - ΤΗΛ 6976840211
Α.Φ.Μ. 133069742 - Δ.Ο.Υ. ΑΜΑΛΙΑΔΑΣ

ΤΕΧΝΙΚΟ ΓΡΑΦΕΙΟ ΡΟΥΜΠΑ
ΘΕΜΙΣΤΟΚΛΕΟΥΣ 17 – Τ.Κ 27200 ΑΜΑΛΙΑΔΑ Δ. ΗΛΙΔΑΣ
ΤΗΛ. 2622022824, FAX: 2622024275, ΚΙΝ:6976840211
www.roumpa.com

ΕΡΓΟ: ΤΟΠΟΓΡΑΦΙΚΟ ΔΙΑΓΡΑΜΜΑ

ΘΕΣΗ: ΠΑΠΑΔΕΪΚΑ
ΟΙΚΙΣΜΟΣ "ΑΓΙΟΣ ΝΙΚΟΛΑΟΣ" ΣΙΜΟΠΟΥΛΟΥ Δ.Ε ΠΗΝΕΙΑΣ Δ.ΗΛΙΔΑΣ

ΙΔΙΟΚΤΗΤΗΣ : ΜΠΑΡΚΟΥΛΑ ΒΑΡΒΑΡΑ

ΜΕΛΕΤΗΤΗΣ: ΛΕΩΝΙΔΑΣ ΔΗΜ. ΡΟΥΜΠΑΣ
ΠΟΛΙΤΙΚΟΣ ΜΗΧΑΝΙΚΟΣ Ε.Μ.Π., MSc

ΘΕΜΑ ΣΧΕΔΙΟΥ	ΑΡΙΘΜ ΣΧΕΔ
ΤΟΠΟΓΡΑΦΙΚΟ ΔΙΑΓΡΑΜΜΑ	Τ9

ΚΛΙΜΑΚΑ: 1:500

ΧΡΟΝΟΣ ΜΕΛΕΤΗΣ: 3 ΟΣ 2021

ΥΠΟΓΡΑΦΗ

ΛΕΩΝΙΔΑΣ Δ. ΡΟΥΜΠΑΣ
ΔΙΠΛ. ΠΟΛΙΤΙΚΟΣ ΜΗΧΑΝΙΚΟΣ
ΕΘΝΙΚΟΥ ΜΕΤΣΟΒΙΟΥ ΠΟΛΥΤΕΧΝΕΙΟΥ
ΜΕΛΟΣ Τ.Ε.Ε. ΑΡΙΘΜ. ΜΗΤΡΩΟΥ 125713
ΘΕΜΙΣΤΟΚΛΕΟΥΣ 17 - ΑΜΑΛΙΑΔΑ - ΤΗΛ 6976840211
Α.Φ.Μ. 133069742 - Δ.Ο.Υ. ΑΜΑΛΙΑΔΑΣ

ΘΕΩΡΗΣΗ

Θεωρείται το παρόν τοπογραφικό διάγραμμα το οποίο και αποτελεί αναπόσπαστο τμήμα της υπ' αριθ. 16725 πράξης
Χαρακτηρισμού μας ως έχει ~~η με τις συνημμένες παρατηρήσεις~~ με προσθήκες
Αμαλιάδα 15-2-2023
Ο
Προϊστάμενος Δασαρχείου Αμαλιάδας